


SITUACE STAVBY
KM 1,640 - 2,050
M 1:1000

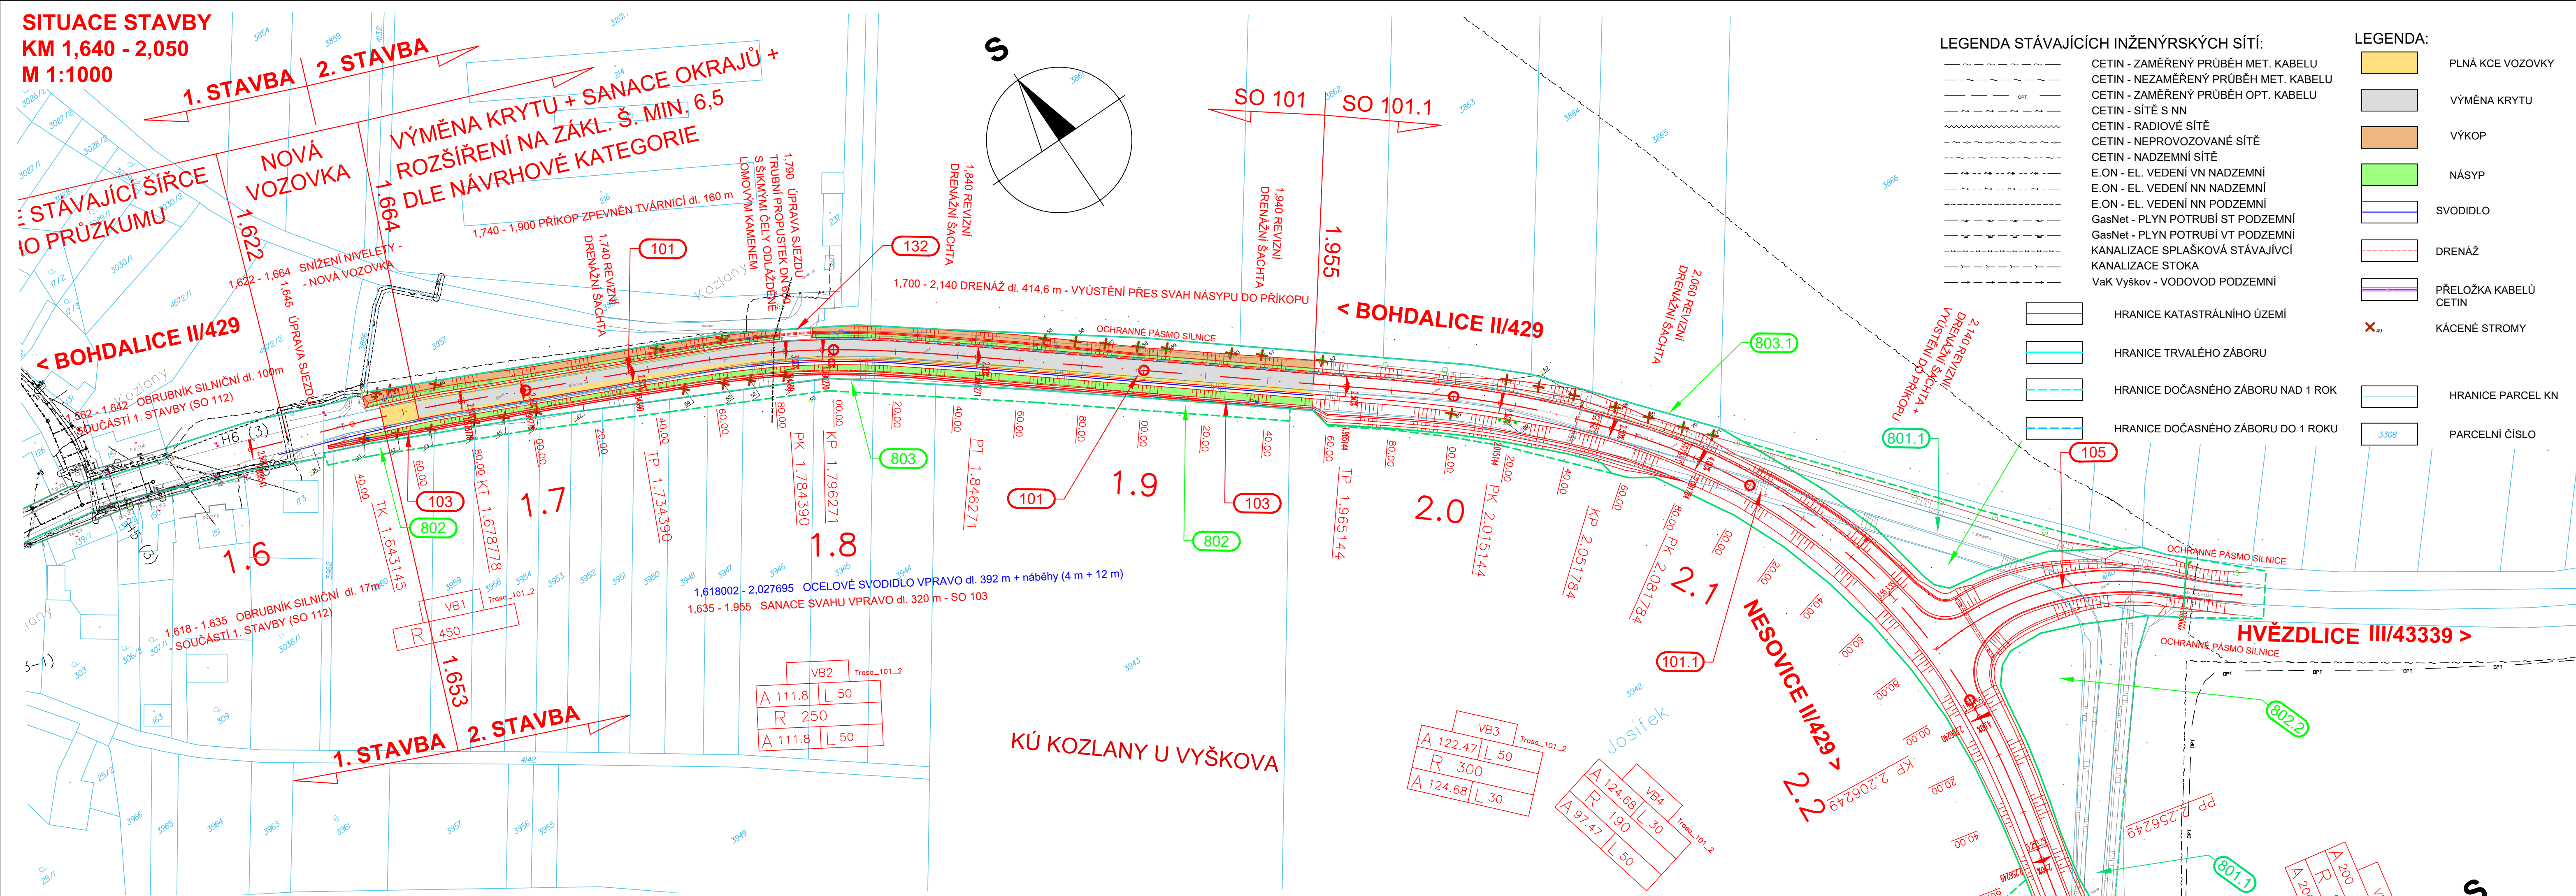

03	...		
02	...		
01	...		
REVIZE	POPIS	DATUM	PODPIS

OBJEDNATEL

 SPRÁVA A ÚDRŽBA SILNIC JIHMORAVSKÉHO KRAJE

SPRÁVA A ÚDRŽBA SILNIC JIHMORAVSKÉHO KRAJE
PŘÍSPĚVKOVÁ ORGANIZACE KRAJE
ŽEROTÍNŮVO NÁMĚSTÍ 449/3, 602 00 BRNO
IČ: 70932581

<p>PROJEKTANT</p>  <p>SAGASTA</p>	<p>SAGASTA s.r.o.</p> <p>SÍDLO: NOVODVORSKÁ 1010/14, 142 00 PRAHA 4</p> <p>IČ: 045 98 555</p> <p>DIČ: CZ045 98 555</p>
---	---

ODPOVĚDNÝ PROJEKTANT	VYPRACOVAL	KONTROLA	HIP	JTSK ČÍSLO SOUPRAVY
ING. ZUZANA BIELA	ING. LENKA HORÁLKOVÁ	ING. ZUZANA BIELA	ING. LENKA HORÁLKOVÁ	
<i>Zuzana</i>	<i>Horálková</i>	<i>Zuzana</i>	<i>Horálková</i>	
AKCE				
II/429 Bohdalce - Nesovice, 2. stavba (km 1,653 - 4,438)				ČÍSLO ZAKÁZKY 117-06 DOKUMENTACE DSP/PD MĚŘÍTKO 1:100 DATUM 01/2017 POČET FORMÁTŮ 6 x 4 ČÁST C
NÁZEV ČÁSTI SO 101 SILNICE II/429 KM 1,653 - 1,955 a KM 2,594 -4,438				
NÁZEV PŘÍLOHY SITUACE STAVBY KM 1,640 - 2,050				
DOKUMENTACE LZE UŽÍVAT POUZE VE SMYSLU PŘÍSLUŠNÉ SMLOUVY O DÍLO, VÝKRES, ČI JEHO ČÁST, MŮŽE BÝT KOPÍROVÁN NEBO JINÝM ZPŮSOBEM ROZŠÍŘOVÁN POUZE PO PŘEDCHOZÍM SOUHLASU SAGATA S.r.o.				