
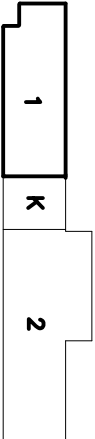


LEGENDA MÍSTNOSTÍ :

Číslo míst.,	účel místnosti	pl.ocha m ²	podlaha	stěny	poznámka
01.00	HLAVNÍ SCHODIŠTĚ	39,60	TERACD		
01.01	HLAVNÍ VESTIBUL ŠKOLY	26,65	TERACD	VÁP.DMITKA DŘ.DBK.L.V=2100	KAZET.PODHLED S.V. 2,50
01.02	CHODBA	37,00	TERACD	VÁP.DMITKA	PODHELD FEAL S.V. 2,45
01.03	SKLAD	6,34	TERACD	VÁP.DMITKA	
01.04	SKLAD	19,83	TERACD	VÁP.DMITKA	
01.04a	SKLAD	6,34	TERACD	VÁP.DMITKA	
01.05	SKLAD	19,83	TERACD	VÁP.DMITKA	
01.05a	SKLAD	6,34	TERACD	VÁP.DMITKA	
01.06	KANTYNA se skladem	54,10	PVC	VÁP.DMITKA	
01.07	CESTOVNÍ KANCELAŘ	44,50	PVC	VÁP.DMITKA	
01.08	VSTUP – ZADVĚŘÍ	24,00	TERACD	VÁP.DMITKA DŘ.DBK.L.V=2100	KAZET.PODHLED S.V. 2,50
01.09	CHODBA	13,10	TERACD	VÁP.DMITKA DŘ.DBK.L.V=2100	KAZET.PODHLED S.V. 2,47
01.10	SKLAD	17,37	PVC	VÁP.DMITKA	
01.11	ŠKOLNÍK	28,40	PVC	VÁP.DMITKA	
01.13	CHODBA	9,22	TERACD	VÁP.DMITKA	KAZET.PODHLED S.V. 2,20
01.15	HUP	9,17	KERAM.DL.	VÁP.DMITKA	S.V. 2,96
01.16	STROJOVNA UT	31,0	PVC	VÁP.DMITKA KER.DBK.L.V=1800	S.V. 2,95
01.17	KOTELNA	39,54	KERAM.DL.	VÁP.DMITKA KER.DBK.L.V=1800	S.V. 2,96
01.18	SKLAD	9,00	TERACD	VÁP.DMITKA	S.V. 3,39
01.19	DILNA	26,12	KERAM.DL.	VÁP.DMITKA KER.DBK.L.V=2100	S.V. 3,20
01.20	VCHOD DO GYMNAZIA	8,30	TERACD		
01.21	SCHODIŠTĚ	18,20	TERACD	VÁP.DMITKA DŘEV.DBK.L.V=2100	
01.22	CHODBA	10,00	TERACD	VÁP.DMITKA DŘEV.DBK.L.V=2100	
01.23	HLAVNÍ UZÁVĚR VODY	6,40	TERACD		
01.24	ŠATNA	51,70	TERACD	VÁP.DMITKA	S.V. 2,72
01.25	SKLAD	5,40	TERACD	VÁP.DMITKA	
01.26	SKLAD	7,10	TERACD	VÁP.DMITKA	

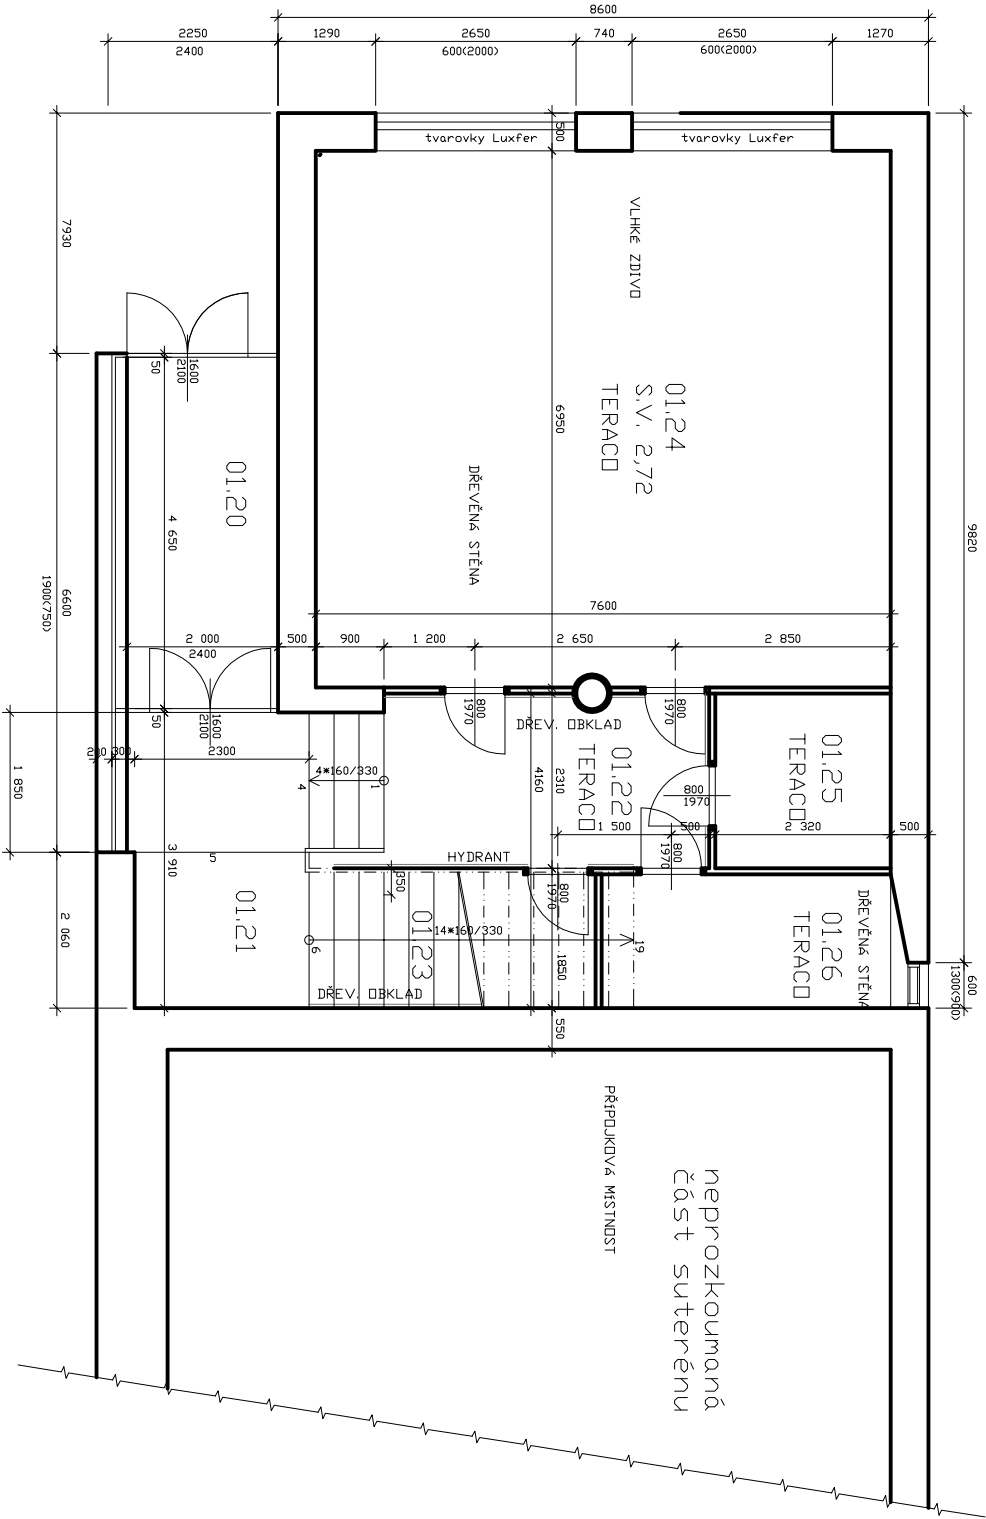

±0,000 = 1.NP

VYPRACOVAL:	PROJEKTANT:	KONTROLOVAL:	
Ing. Miloš Bacík	Ing. Miloš Bacík	Ing. Miloš Bacík	
INVESTOR: Gymnázium Blansko, Seifertova 13, 67831 Blansko			
MÍSTO AKCE: Seifertova 13 , Blansko , okr. Blansko			
GYMNAZIUM BLANSKO – REKONSTRUKCE ROZVODŮ TEPLÉ A STUDENÉ VODY, ODPADŮ, TOPNÉ SOUSTAVY A KOTELNY I. ETAPA, II. ETAPA			DATUM: 10–2019
			FORMAT: A3
			ÚČEL: DPS
			MĚŘÍTKO: 1:100
PŮDORYS 1.PP – ČÁST 1 – STAV. STAV (S001) II.ETAPA			Č.VÝKR.: 1