




LOKALITA B+C

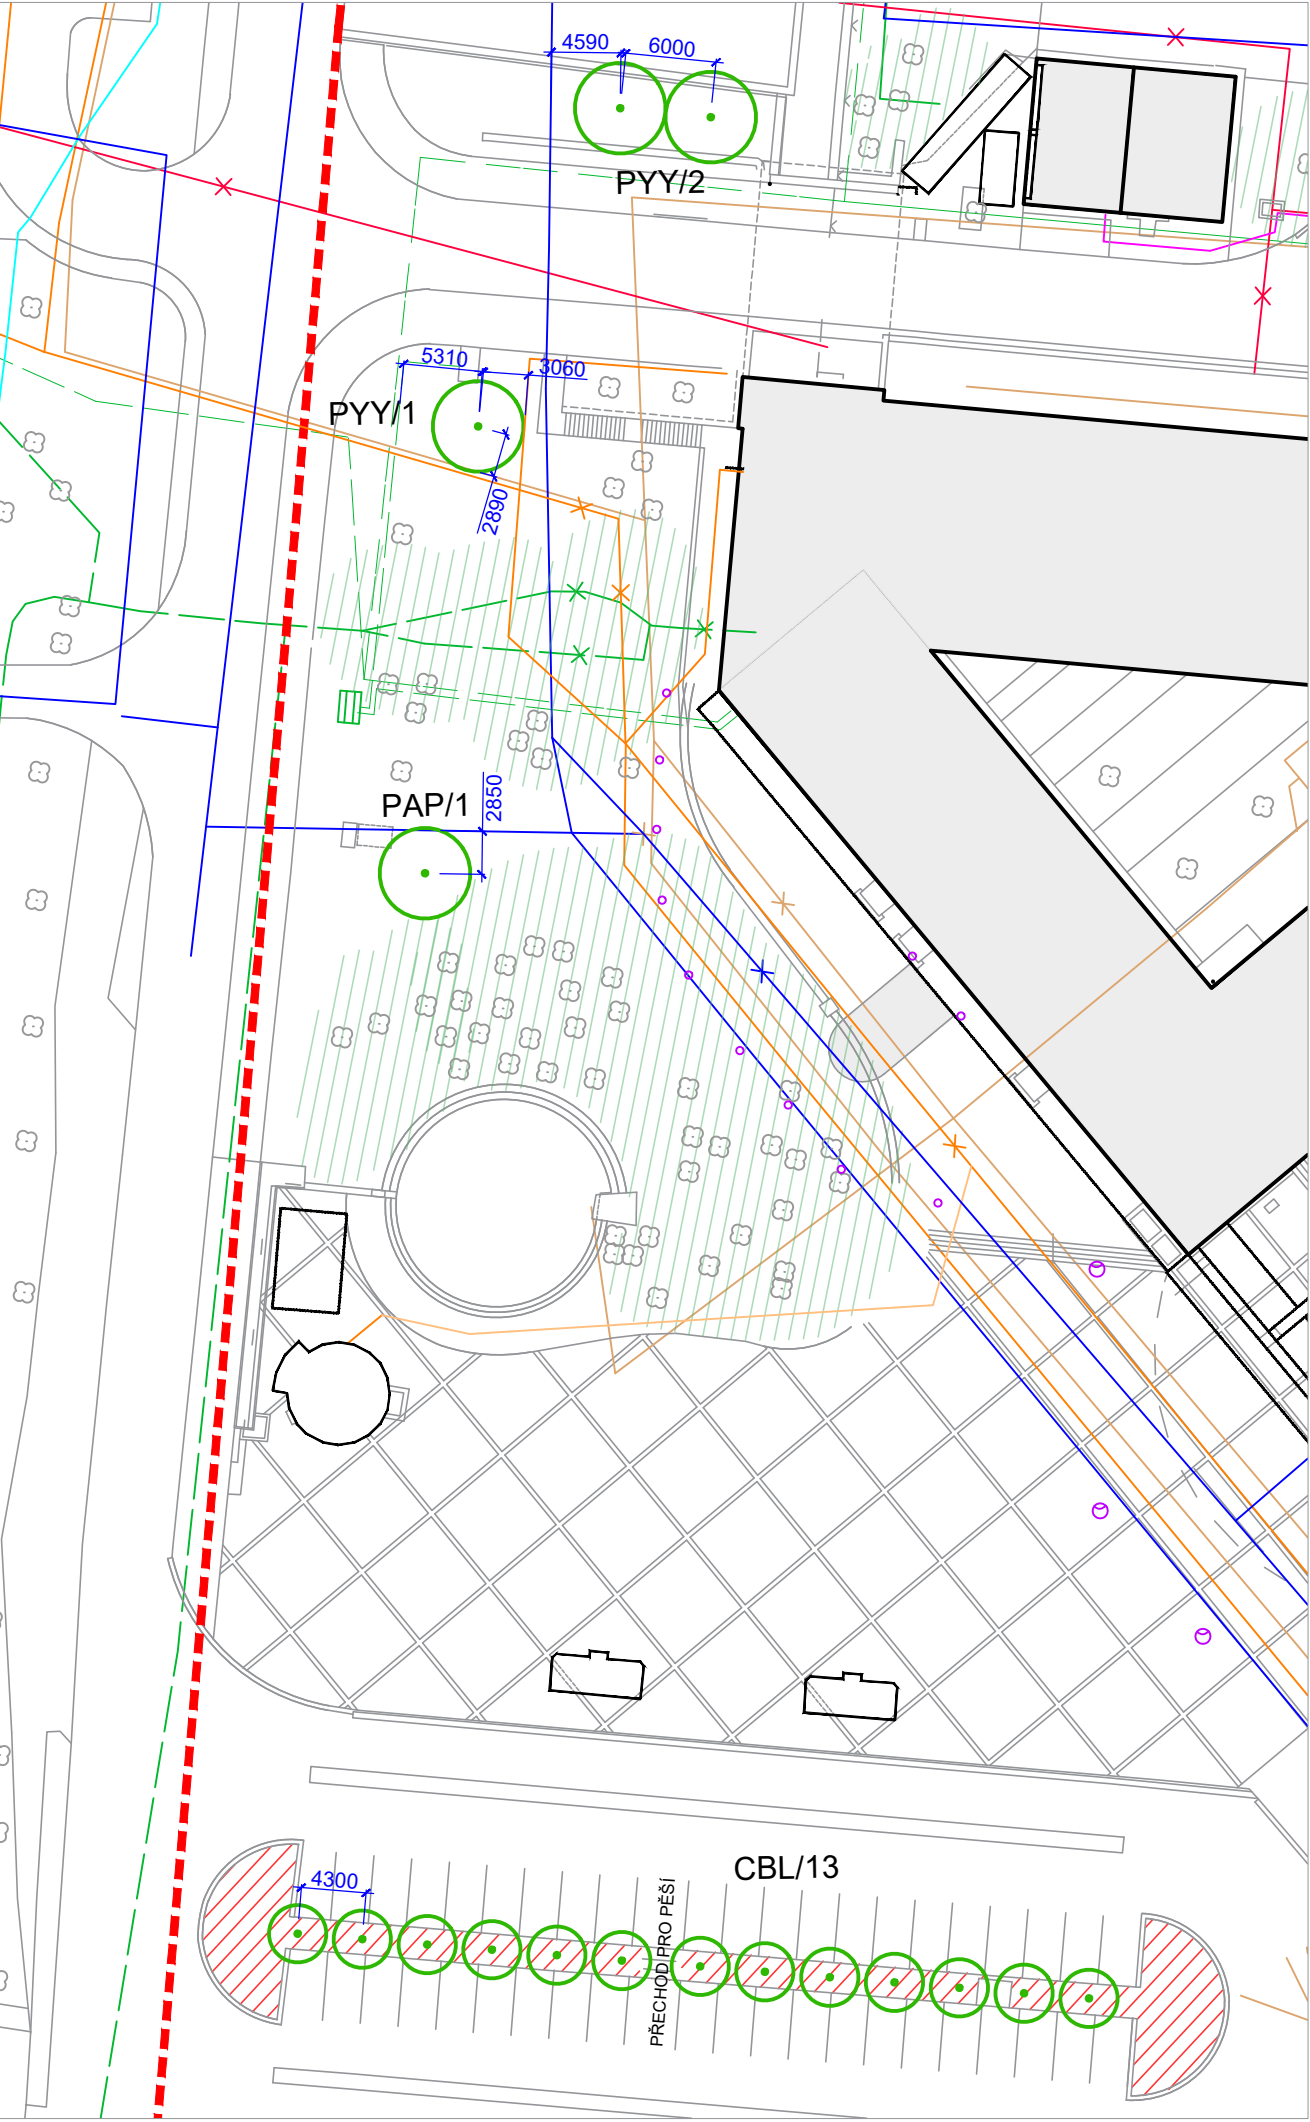

LOKALITA A

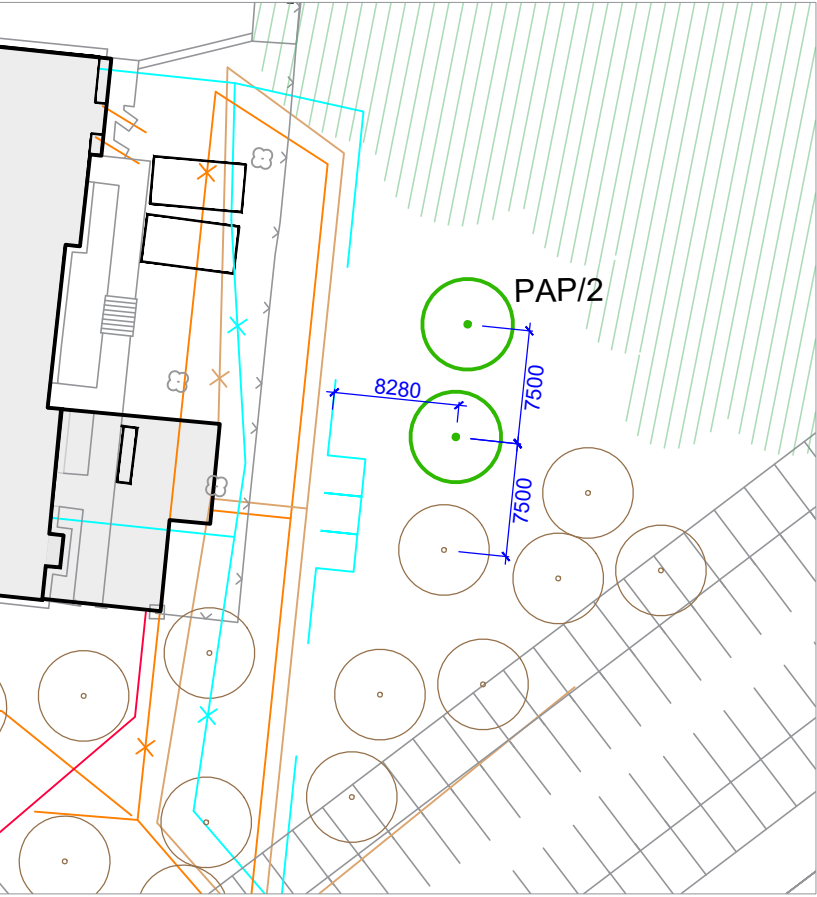

PŘEHLEDOVÁ MAPA LOKALIT

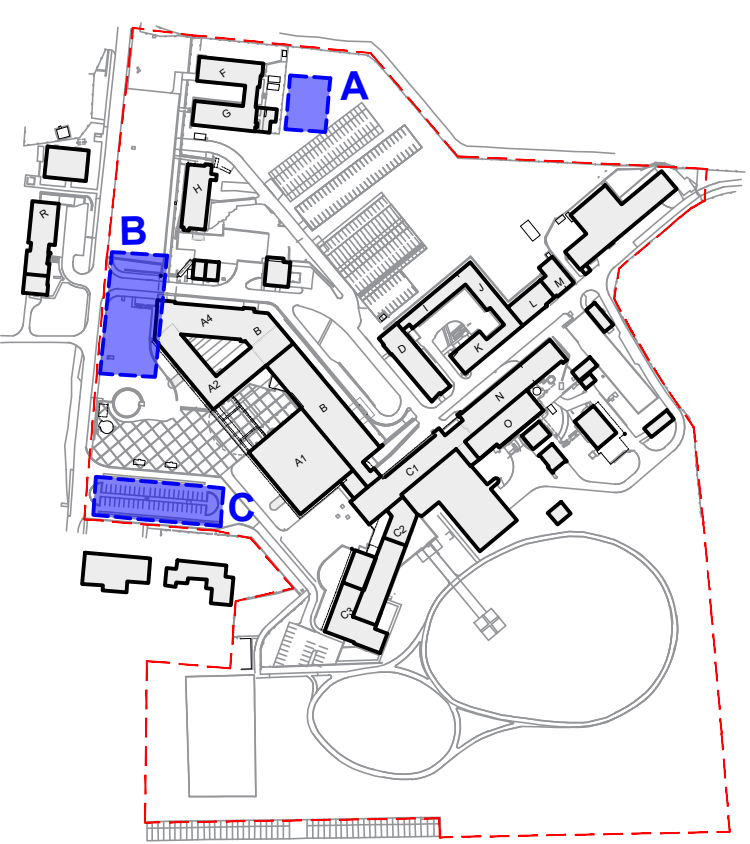

LEGENDA :

- HRANICE ŘEŠENÉHO ÚZEMÍ
- NEDÁVNÁ VÝSADBA
- NAVRŽENÝ STROM LISTNATÝ (32 ks)
- STÁVAJÍCÍ POROSTY DŘEVIN
- ODSTRANĚNÍ STÁVAJÍCÍCH POROSTŮ DŘEVIN

SEZNAM VŠECH NAVRŽENÝCH DŘEVIN V LOKALITĚ A+B+C:

STROMY:		
PYY	<i>Prunus x yedoensis</i> /ok 12-14 cm/	3 ks
PAP	<i>Prunus avium</i> 'PLENA' /ok 10-12 cm/	3 ks
CBL	<i>Carpinus betulus</i> 'LUCAS' /ok 10-12 cm/	13 ks

LEGENDA INŽENÝRSKÝCH SÍTÍ:

- |                      |        |
|----------------------|--------|
| STÁVAJÍCÍ            | RUŠENÉ |
| KANALIZACE DEŠŤOVÁ   |        |
| KANALIZACE SPLAŠKOVÁ |        |
| ELEKTRICKÉ VEDENÍ NN |        |
| ELEKTRICKÉ VEDENÍ VN |        |
| PLYNOVOD             |        |
| SDĚLOVACÍ VEDENÍ     |        |
| VODOVOD              |        |
| TEPLOVOD, PAROVOD    |        |

Výsadba bude provedena za přítomnosti AD.  
Před výsadbou je nezbytné vytyčit inženýrské sítě za přítomnosti jejich správců.  
Navrhovaný spon výsadby může být uzpůsoben aktuální poloze objektů a inženýrských sítí.

ZODPOVĚDNÝ PROJEKTANT: Eva Wagnerová	VYPRACOVAL: Ing. Tereza Bezděková	<b>Eva Wagnerová</b>  Tomešova 1, 602 00, Brno tel/ fax 543 215 577, ewa@volny.cz		
LOKALITA: Nemocnice Znojmo		DATUM 12/2022 PARÉ:		
OBJEDNATEL: Nemocnice Znojmo, MUDr. Jana Janského 2675/11, 669 02 Znojmo				
NEMOCNICE ZNOJMO - 2.ETAPA		ZAK.ČÍSLO	PŘÍL.Č.:	
SITUACE - LOKALITA A+B+C		STUPEŇ DPS		
		FORMÁT: 2A4	MĚŘÍTKO: 1:500	02.1