


PŮDORYS MOSTU  
M 1:100

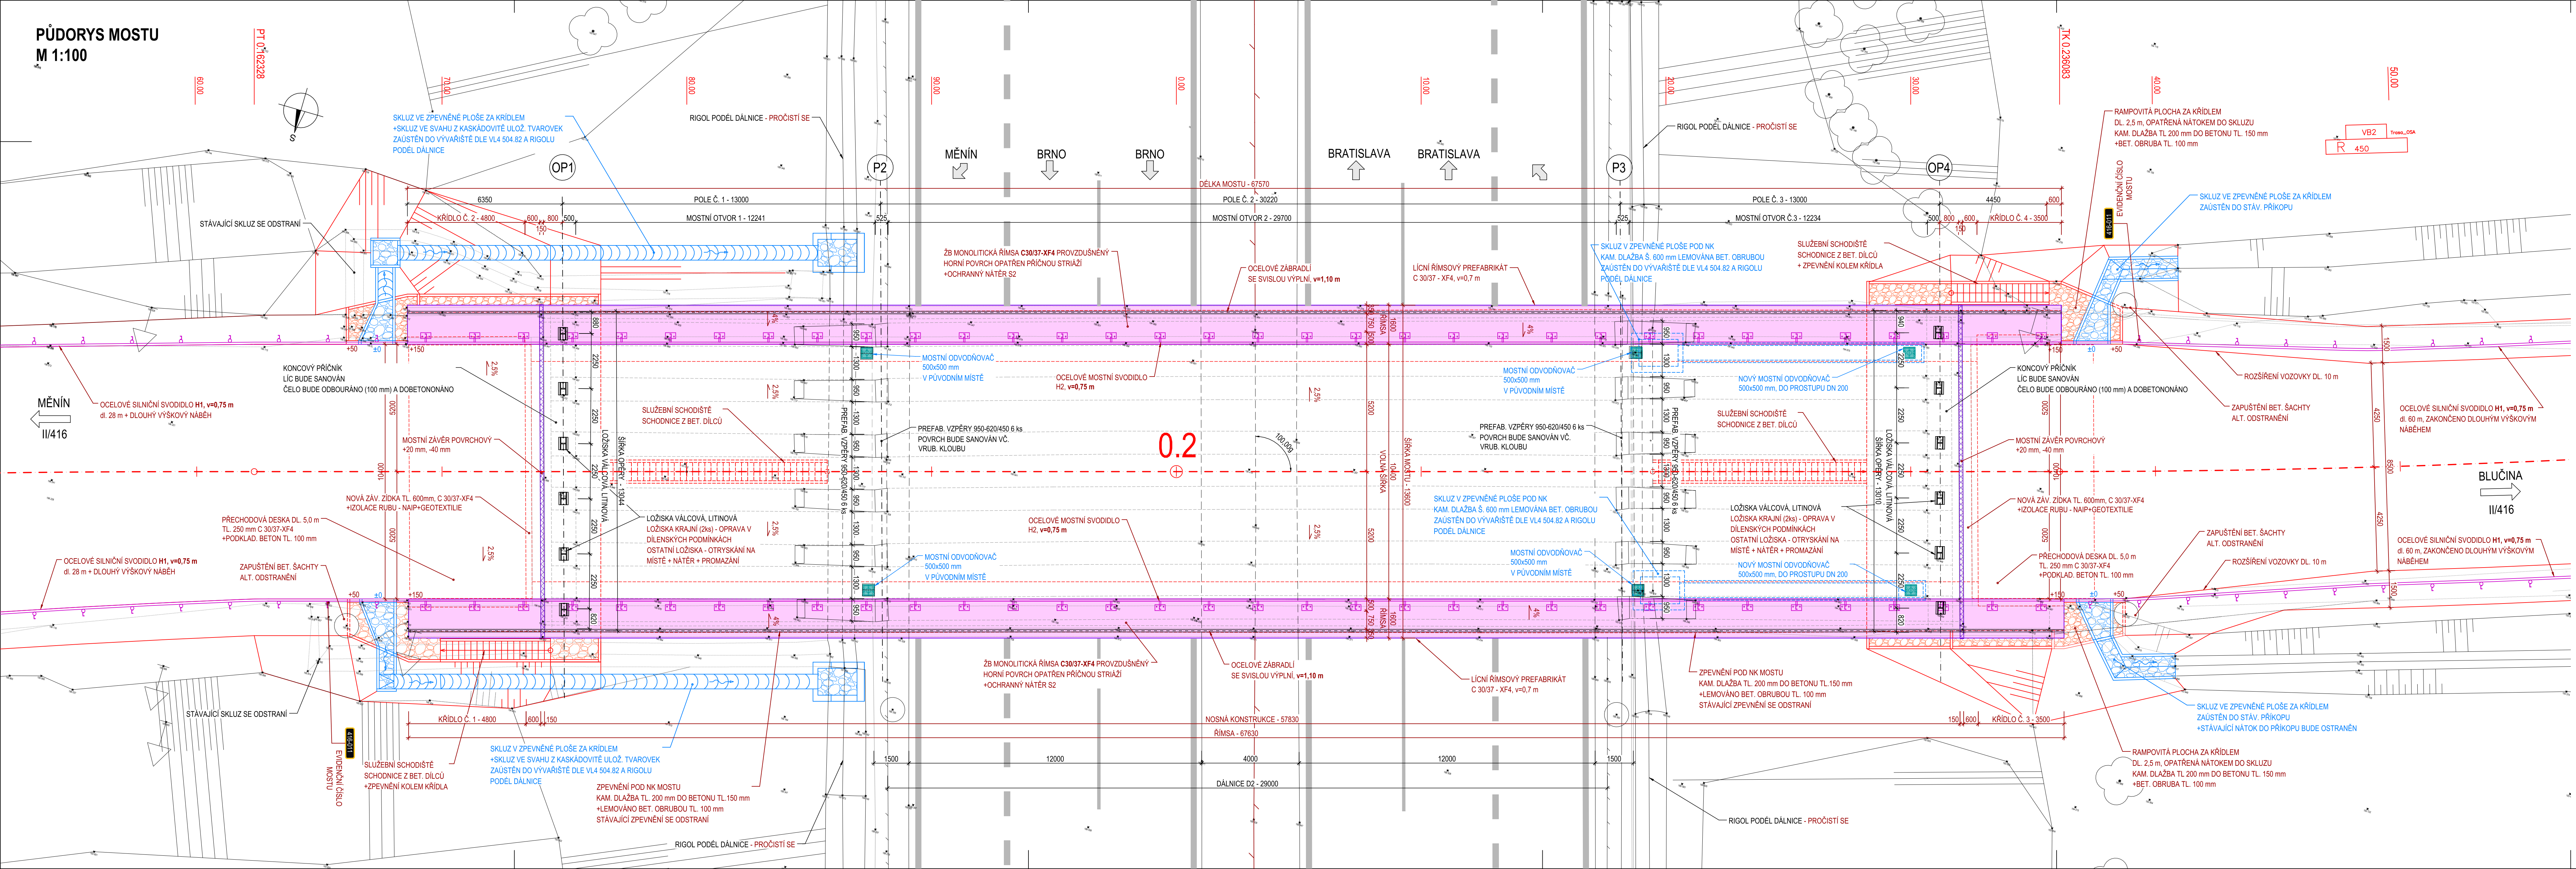

STAVBA SE BUDE PROVÁDĚT PO POLOVINÁCH

D

PDPS

Souřadnicový systém S-JTSK  
Výškový systém Bpvr

OBJEDNATEL  
**Správa a údržba silnic Jihomoravského kraje,**  
příspěvková organizace kraje, Žerotínovo nám. 449/3, 602 00 Brno

GENERÁLNÍ PROJEKTANT <b>Linio Plan, s.r.o.</b> Sochorova 23, 616 00 Brno		ČÍSLO ZAKÁZKY L-22-027-000
HLAVNÍ INŽENÝR PROJEKTU <b>ING. MARTIN VACEK</b>	<i>/s/</i>	ATELIER M

ZODPOVĚDNÝ PROJEKTANT <b>ING. MARTIN VACEK</b>	<i>/s/</i>	PROJEKTANT SO <b>Linio Plan, s.r.o.</b> Sochorova 23, 616 00 Brno	
VYPRACOVAL <b>ING. MILAN JANÍČEK</b>	<i>/s/</i>	DATUM 04/2023	FORMÁT 12x44
KONTROLOVAL <b>ING. MARTIN VACEK</b>	<i>/s/</i>	MĚŘÍTKO 1:100	STUPEŇ PDPS
KRAJ JIHOMORAVSKÝ	OKRES BRNO-VENKOV	MÚ/OÚ ŽIDLOCHOVICE	ČÍSLO ZAKÁZKY L-22-027-000
AKCE <b>II/416 Měnin - Blučina, most 416-011 (přes D2)</b>		ČÍS. SOUPRAVY	ČÍS. PŘÍLOHY <b>03</b>
ČÁST <b>D - DOKUMENTACE OBJEKTŮ</b>			
PŘÍLOHA <b>(SO 201 - Most ev.č. 416-011)</b>			
<b>PŮDORYS</b>			