

STUDIE NESLOUŽÍ JAKO VÝROBNÍ VÝKRES, VŠE JE NUTNÉ NA MÍSTĚ ZAMĚŘIT!!!!

ONDŘEJ BOŘIL
ARCHITEKT

VYPRACOVAL
Ing. Ondřej Bořil / 733 133 627 / ondrej.boril@gmail.com
www.ondrejboril.cz

INVESTOR
Centrum pro cizince JMK

MÍSTO STAVBY
Brno, Kounicova 13

NÁZEV PROJEKTU
STUDIE RECEPCE A KANCLÁŘ LEKTORŮ




VÝKRES
půdorys RECEPCE

ČÍSLO
2

DATUM
21.04.2023

MĚŘÍTKO
1:30

SESTAVA STOLŮ

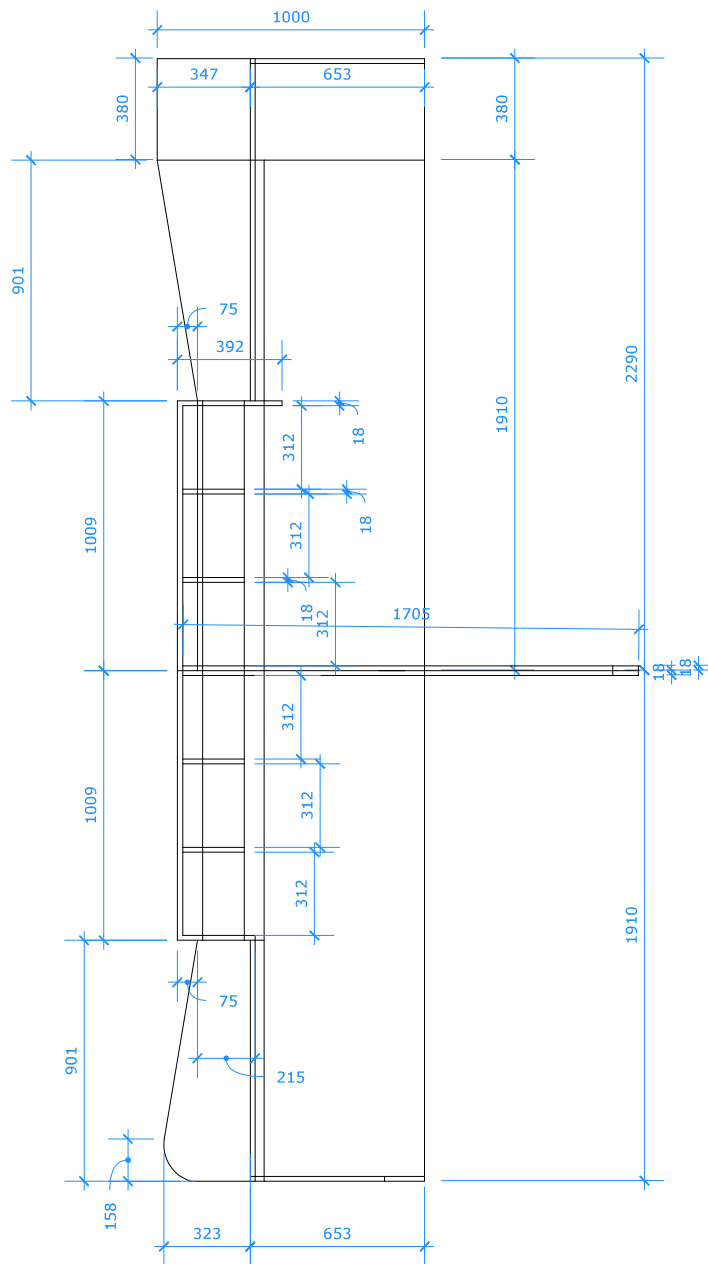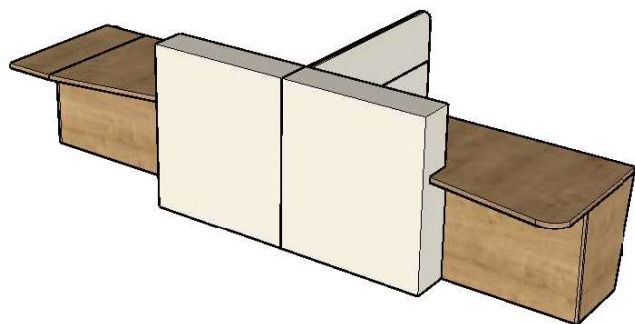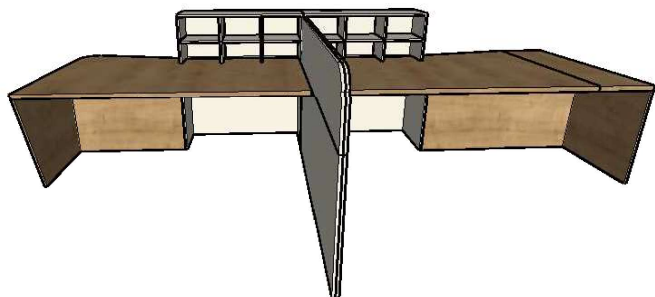

STUDIE NESLOUŽÍ JAKO VÝROBNÍ VÝKRES, VŠE JE NUTNÉ NA MÍSTĚ ZAMĚŘIT!!!!

ONDŘEJ BOŘIL
ARCHITEKT

VYPRACOVAL
Ing. Ondřej Bořil / 733 133 627 / ondrej.boril@gmail.com
www.ondrejboril.cz

INVESTOR
Centrum pro cizince JMK

MÍSTO STAVBY
Brno, Kounicova 13

NÁZEV PROJEKTU
STUDIE RECEPTIONE A KANCLÁŘ LEKTORŮ






VÝKRES
nábytek

ČÍSLO
3

DATUM
21.04.2023



MĚŘÍTKO
1:20

SESTAVA STOLŮ

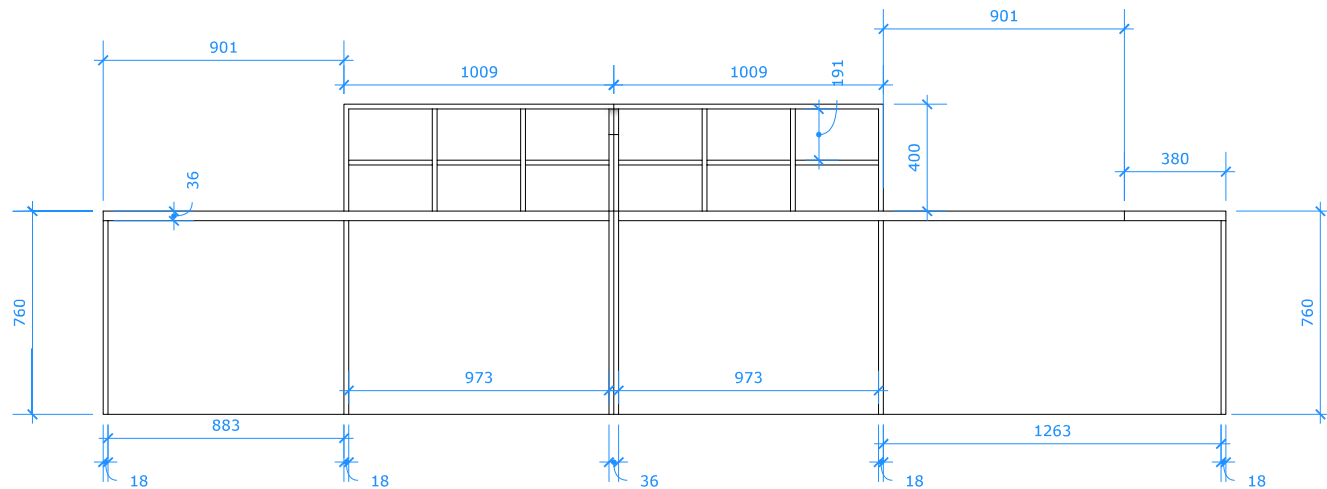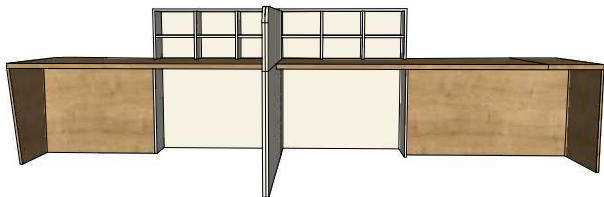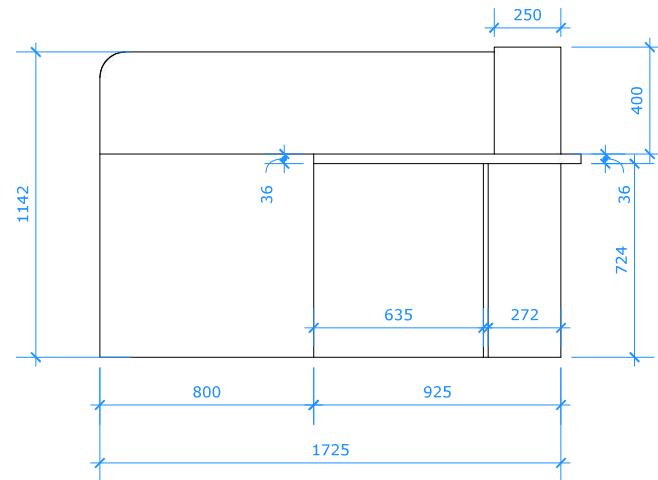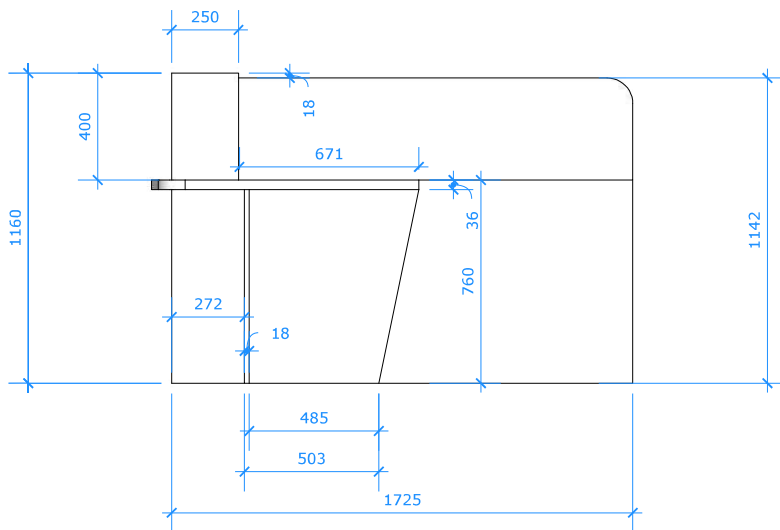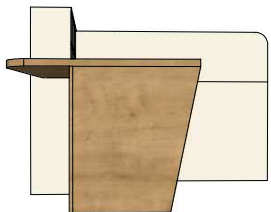

STUDIE NESLOUŽÍ JAKO VÝROBNÍ VÝKRES, VŠE JE NUTNÉ NA MÍSTĚ ZAMĚŘIT!!!!

SESTAVA STOLŮ

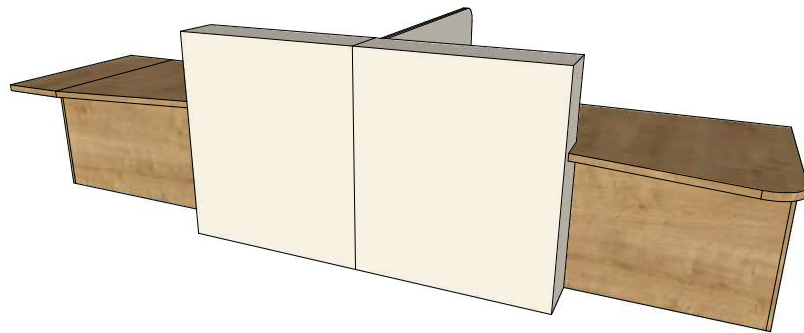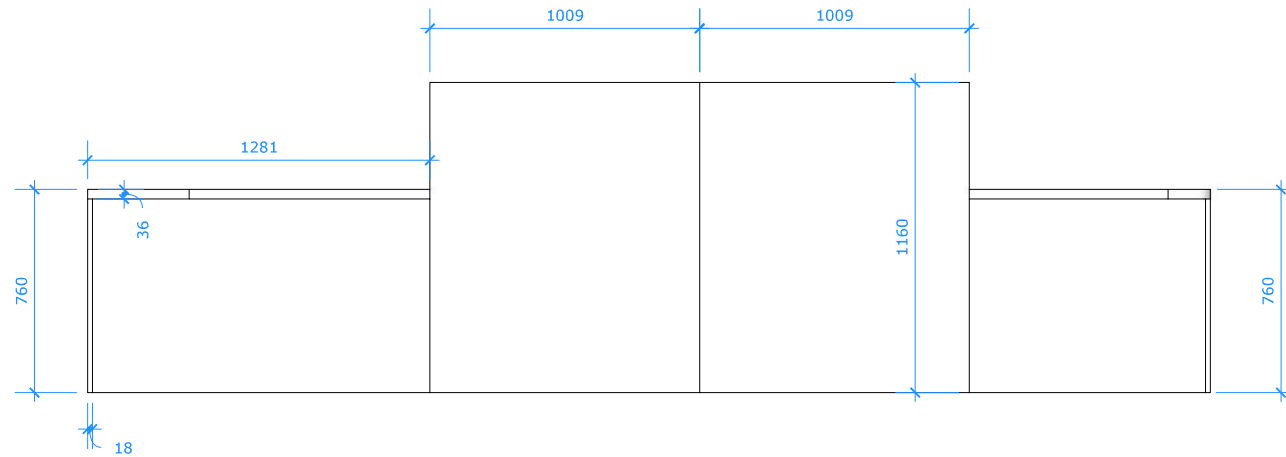

STUDIE NESLOUŽÍ JAKO VÝROBNÍ VÝKRES, VŠE JE NUTNÉ NA MÍSTĚ ZAMĚŘIT!!!!

ONDŘEJ BOŘIL
ARCHITEKT

VYPRACOVAL
Ing. Ondřej Bořil / 733 133 627 / ondrej.boril@gmail.com
www.ondrejboril.cz

INVESTOR
Centrum pro cizince JMK

MÍSTO STAVBY
Brno, Kounicova 13

NÁZEV PROJEKTU
STUDIE RECEPTIONE A KANCLÁŘ LEKTORŮ






VÝKRES
nábytek

ČÍSLO
5

DATUM
21.04.2023

MĚŘÍTKO
1:20

KONTEJNERY - LEVÝ, PRAVÝ

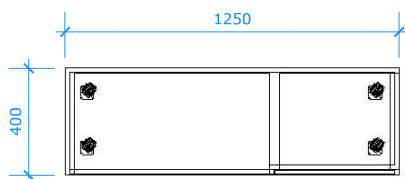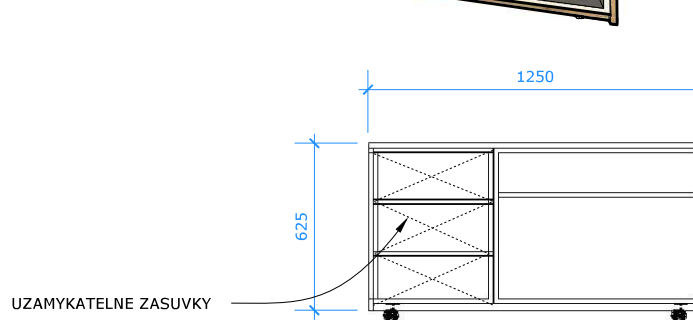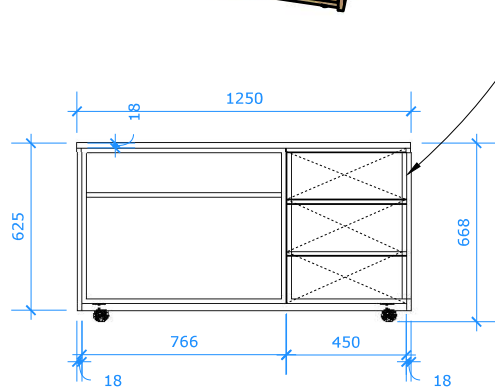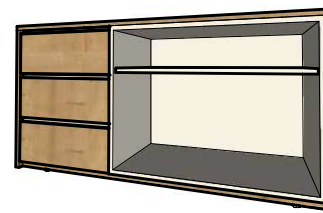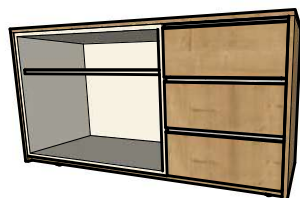

STUDIE NESLOUŽÍ JAKO VÝROBNÍ VÝKRES, VŠE JE NUTNÉ NA MÍSTĚ ZAMĚŘIT!!!!

ONDŘEJ BOŘIL
ARCHITEKT

VYPRACOVAL
Ing. Ondřej Bořil / 733 133 627 / ondrej.boril@gmail.com
www.ondrejboril.cz

INVESTOR
Centrum pro cizince JMK

MÍSTO STAVBY
Brno, Kounicova 13


NÁZEV PROJEKTU
STUDIE RECEPTIONE A KANCLÁŘ LEKTORŮ

VÝKRES
nábytek

ČÍSLO
6

DATUM
21.04.2023

MĚŘÍTKO
1:20

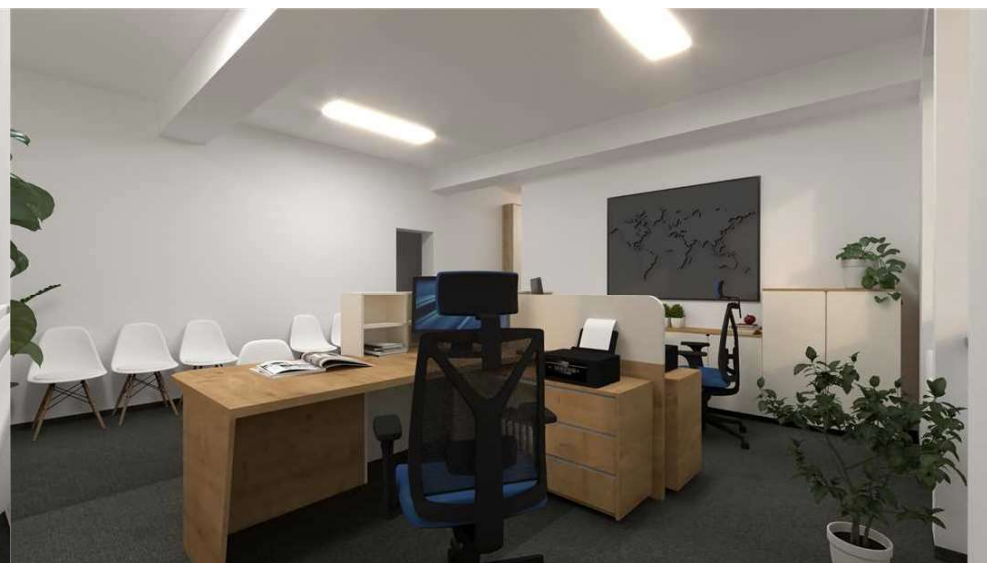

STUDIE NESLOUŽÍ JAKO VÝROBNÍ VÝKRES, VŠE JE NUTNÉ NA MÍSTĚ ZAMĚŘIT!!!!

ONDŘEJ BOŘIL
ARCHITEKT

VYPRACOVAL
Ing. Ondřej Bořil / 733 133 627 / ondrej.bozil@gmail.com
www.ondrejboril.cz

INVESTOR
Centrum pro cizince JMK

MÍSTO STAVBY
Brno, Kounicova 13



NÁZEV PROJEKTU
STUDIE RECEPTIONE A KANCLÁŘ LEKTORŮ

VÝKRES
VIZUALIZACE

ČÍSLO
8

DATUM
21.04.2023

MĚŘÍTKO
1:20

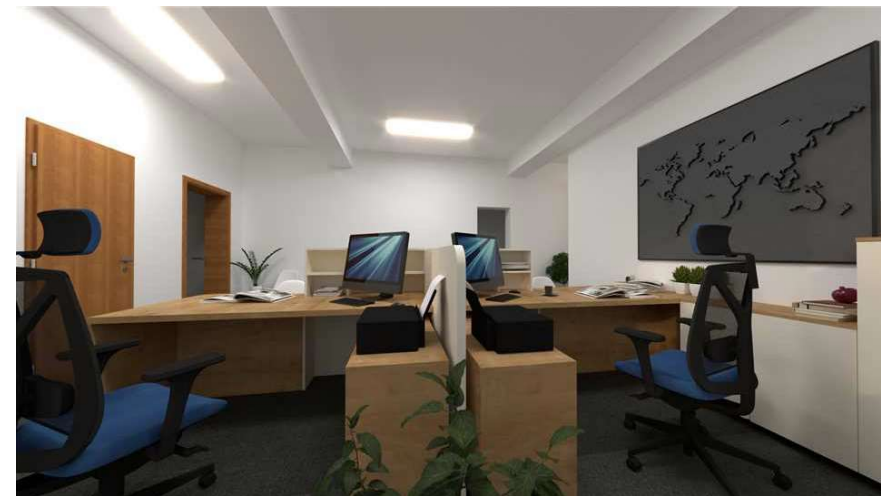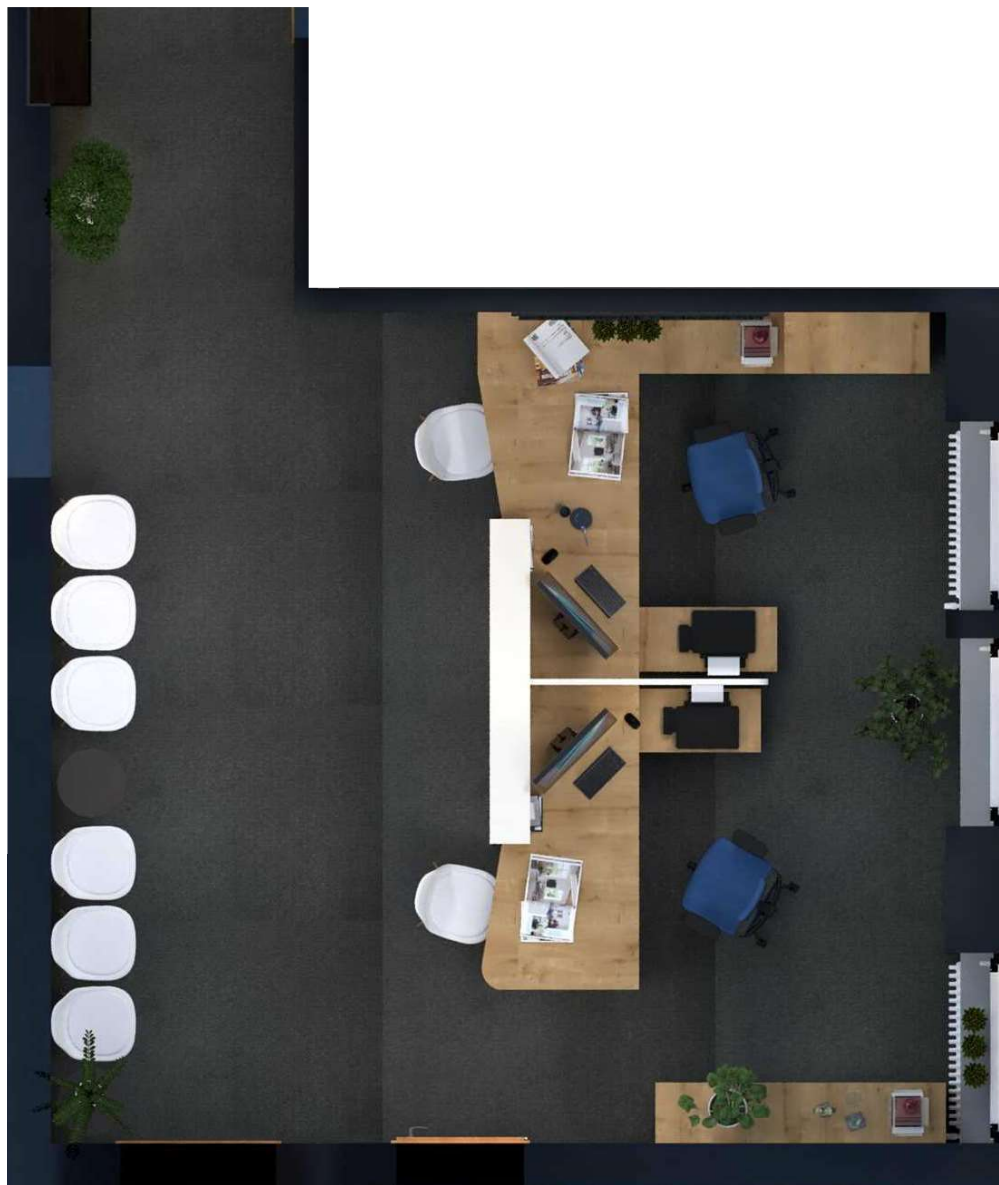

STUDIE NESLOUŽÍ JAKO VÝROBNÍ VÝKRES, VŠE JE NUTNÉ NA MÍSTĚ ZAMĚŘIT!!!!

ONDŘEJ BOŘIL
ARCHITEKT

VYPRACOVAL
Ing. Ondřej Bořil / 733 133 627 / ondrej.boril@gmail.com
www.ondrejboril.cz

INVESTOR
Centrum pro cizince JMK

MÍSTO STAVBY
Brno, Kounicova 13

NÁZEV PROJEKTU
STUDIE RECEPCE A KANCLÁŘ LEKTORŮ

VÝKRES
VIZUALIZACE

ČÍSLO
9

DATUM
21.04.2023

MĚŘÍTKO