



Půdorys 1.NP

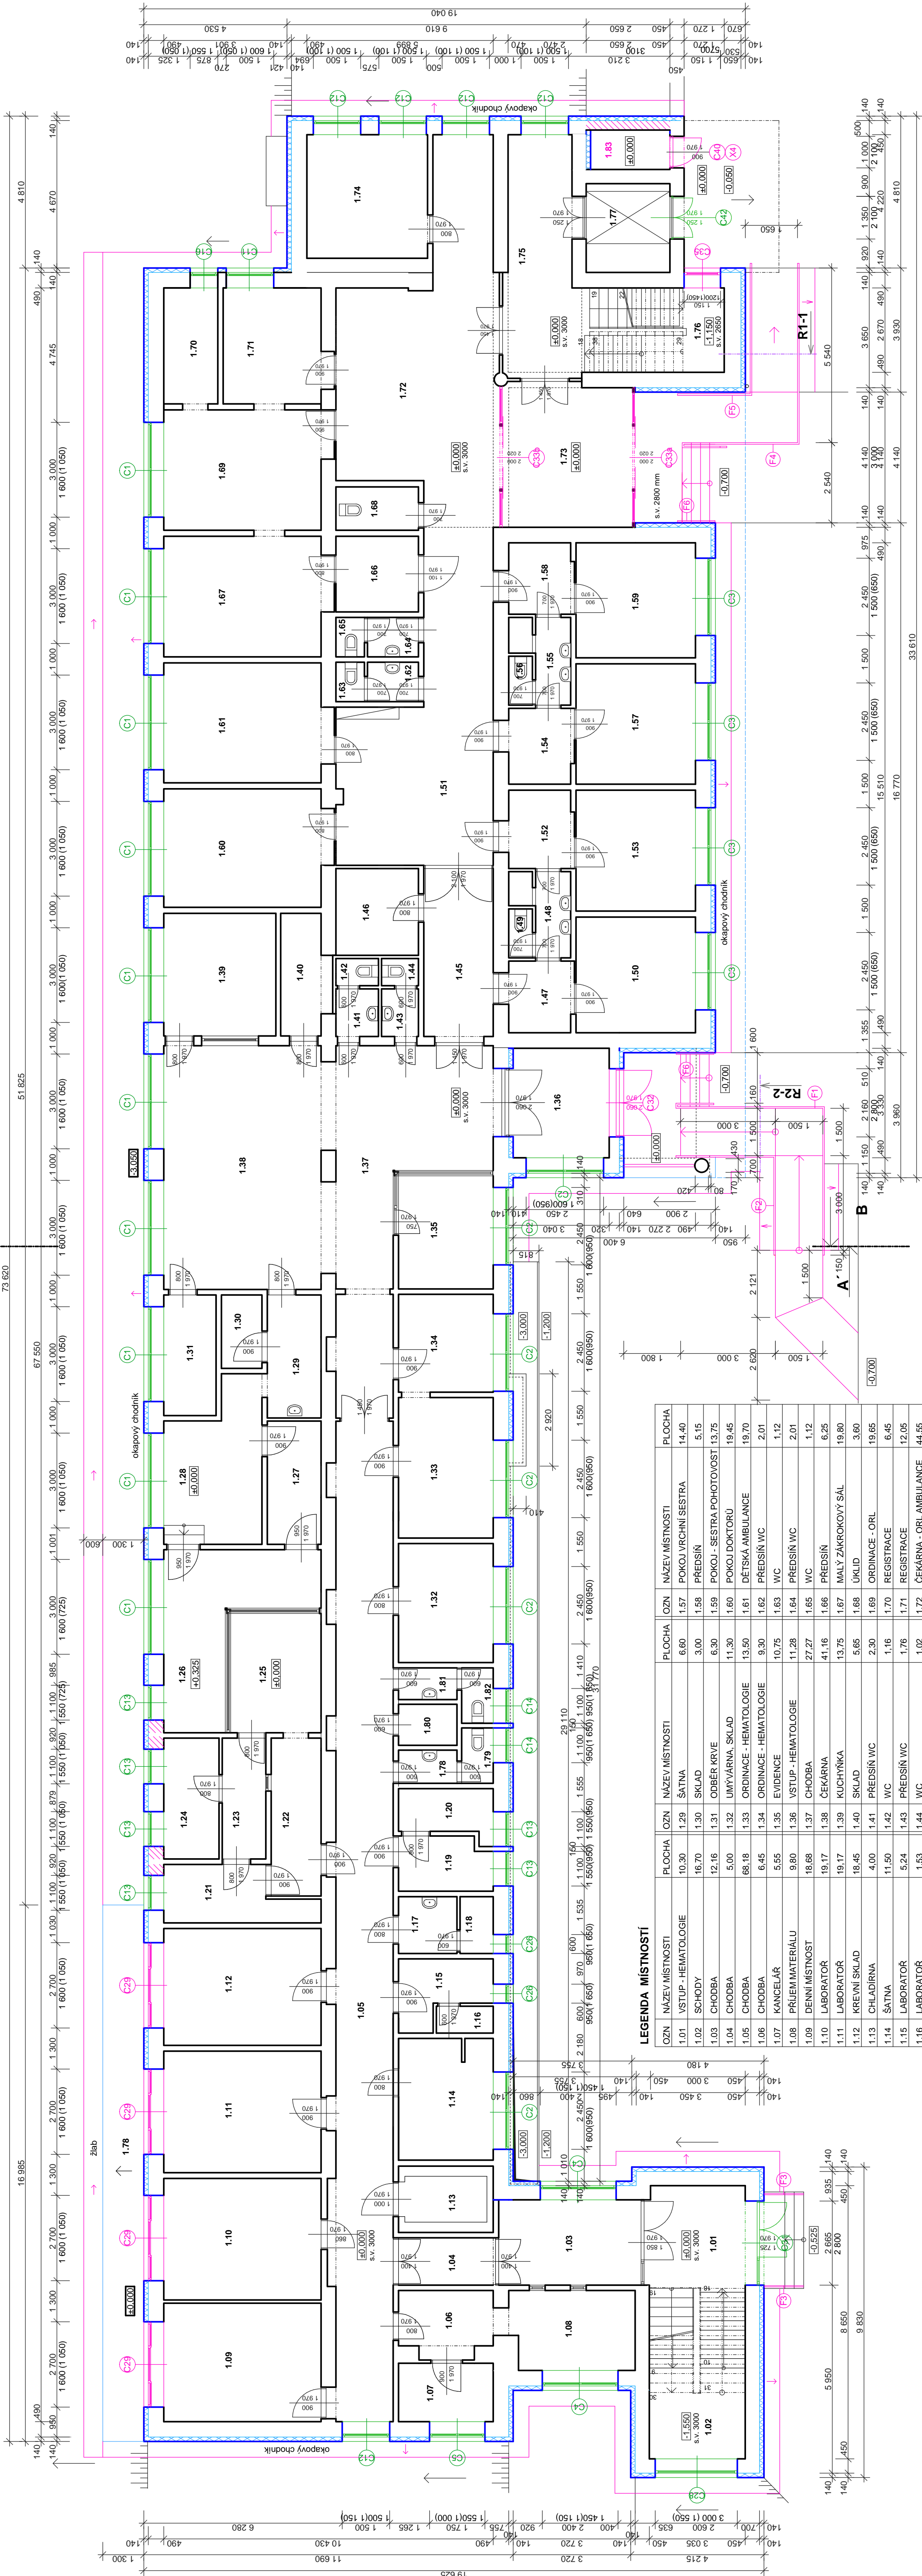

LEGENDA MÍSTNOSTI

OZN	NÁZEV MÍSTNOSTI	PLOCHA	OZN	NÁZEV MÍSTNOSTI	PLOCHA	OZN	NÁZEV MÍSTNOSTI	PLOCHA
1.01	VSTUP - HEMATOLOGIE	10,30	1.28	ŠATNA	6,60	1.57	POKOJ VYCHNÍ SESTRA	14,40
1.02	SCHODY	16,70	1.30	SKLAD	3,00	1.58	PŘEDSÍN	5,15
1.03	CHODBA	12,16	1.31	ODBĚR KRVĚ	6,30	1.59	POKOJ - SESTRA POHOTOVOSTI	13,75
1.04	CHODBA	5,00	1.32	UMÝVÁRNA, SKLAD	11,30	1.60	POKOJ DOKTORŮ	19,45
1.05	CHODBA	68,18	1.33	ORDINACE - HEMATOLOGIE	13,50	1.61	DĚTSKÁ AMBULANCE	19,70
1.06	CHODBA	6,45	1.34	ORDINACE - HEMATOLOGIE	9,30	1.62	PŘEDSÍN WC	2,01
1.07	KANCELÁŘ	5,55	1.35	EVIDENCE	10,75	1.63	WC	1,12
1.08	PŘÍJEM MATERIÁLU	9,80	1.36	VSTUP - HEMATOLOGIE	11,28	1.64	PŘEDSÍN WC	2,01
1.09	DENNÍ MÍSTNOST	18,68	1.37	CHODBA	27,27	1.65	WC	1,12
1.10	LABORATOR	19,17	1.38	ČEKÁRNA	41,16	1.66	PŘEDSÍN	6,25
1.11	LABORATOR	19,17	1.39	KUCHYNKA	13,75	1.67	HALY ZÁKROKOVÝ SÁL	19,80
1.12	KREVNÍ SKLAD	18,45	1.40	SKLAD	5,65	1.68	ÚKLID	3,60
1.13	CHLADÍRNA	4,00	1.41	PŘEDSÍN WC	2,30	1.69	ORDINACE - ORL	19,65
1.14	ŠATNA	11,50	1.42	WC	1,16	1.70	REGISTRACE	6,45
1.15	LABORATOR	5,24	1.43	PŘEDSÍN WC	1,76	1.71	REGISTRACE	12,05
1.16	LABORATOR	1,53	1.44	WC	1,02	1.72	ČEKÁRNA - ORL AMBULANCE	44,55
1.17	PŘEDSÍN SPRCHY	3,35	1.45	CHODBA	12,35	1.73	VCHOD - ORL AMBULANCE	19,00
1.18	SPRCHA	1,90	1.46	SKLAD	7,20	1.74	ORDINACE - ORL	15,00
1.19	SKLAD	4,95	1.47	PŘEDSÍN	5,14	1.75	CHODBA	17,50
1.20	SKLAD	4,27	1.48	KOUPELNA	3,05	1.76	SCHODIŠTĚ	12,05
1.21	PLAZMOVÝ A ODBĚROVÝ BOX	7,30	1.49	WC	1,15	1.77	VÝTAH	4,40
1.22	PLAZMOVÝ A ODBĚROVÝ BOX	8,05	1.50	POKOJ DOKTORŮ	13,85	1.78	WC	1,95
1.23	PLAZMOVÝ A ODBĚROVÝ BOX	5,30	1.51	CHODBA	38,55	1.79	PŘEDSÍN	1,75
1.24	PLAZMOVÝ A ODBĚROVÝ BOX	6,70	1.52	PŘEDSÍN	5,56	1.80	ÚKLID	2,41
1.25	PLAZMOVÝ A ODBĚROVÝ BOX	10,80	1.53	SKLAD	14,48	1.81	WC	1,95
1.26	PLAZMOVÝ A ODBĚROVÝ BOX	16,90	1.54	PŘEDSÍN	5,40	1.82	PŘEDSÍN	1,75
1.27	SKLAD	6,60	1.55	KOUPELNA	4,05	1.83	SKLAD ODPADŮ	3,14
1.28	ŠATNA	14,20	1.56	WC	1,15			

Kreslil: Veronika Šuraflová, Ing. Robin Zelinka		Ing. Milošlav Čech	
Zodp. projektant: Ing. Milošlav Čech		SÚKýjov	
Místo stavby: k.ú. Kyjov, parc.č.č. 1006		SÚKýjov	
Objednatel: Nemocnice Kyjov, Strážovská 1247, Kyjov 697 33		Datum: 4/2014	
Akce: Zateplení a výměna oken paviilonu ORL Nemocnice Kyjov		Čís. zakázky: 30-04-14/2	
Objekt: Pavilon P1, P2, P3		Formát: 8x44	
Obsah: Půdorys 1NP nový stav		Stupeň: DpR	
Měřítko: 1:100		Čís. výkresu 14.	

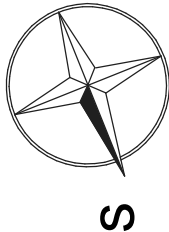

Fialové označena měněná okna, která mění svůj rozměr nebo členění  
Zelené označena měněná okna

Fialovou šrafou nebo barvou vyznačeny stavební úpravy (zařazené otvory, nové zdivo, nové konstrukce ...)