

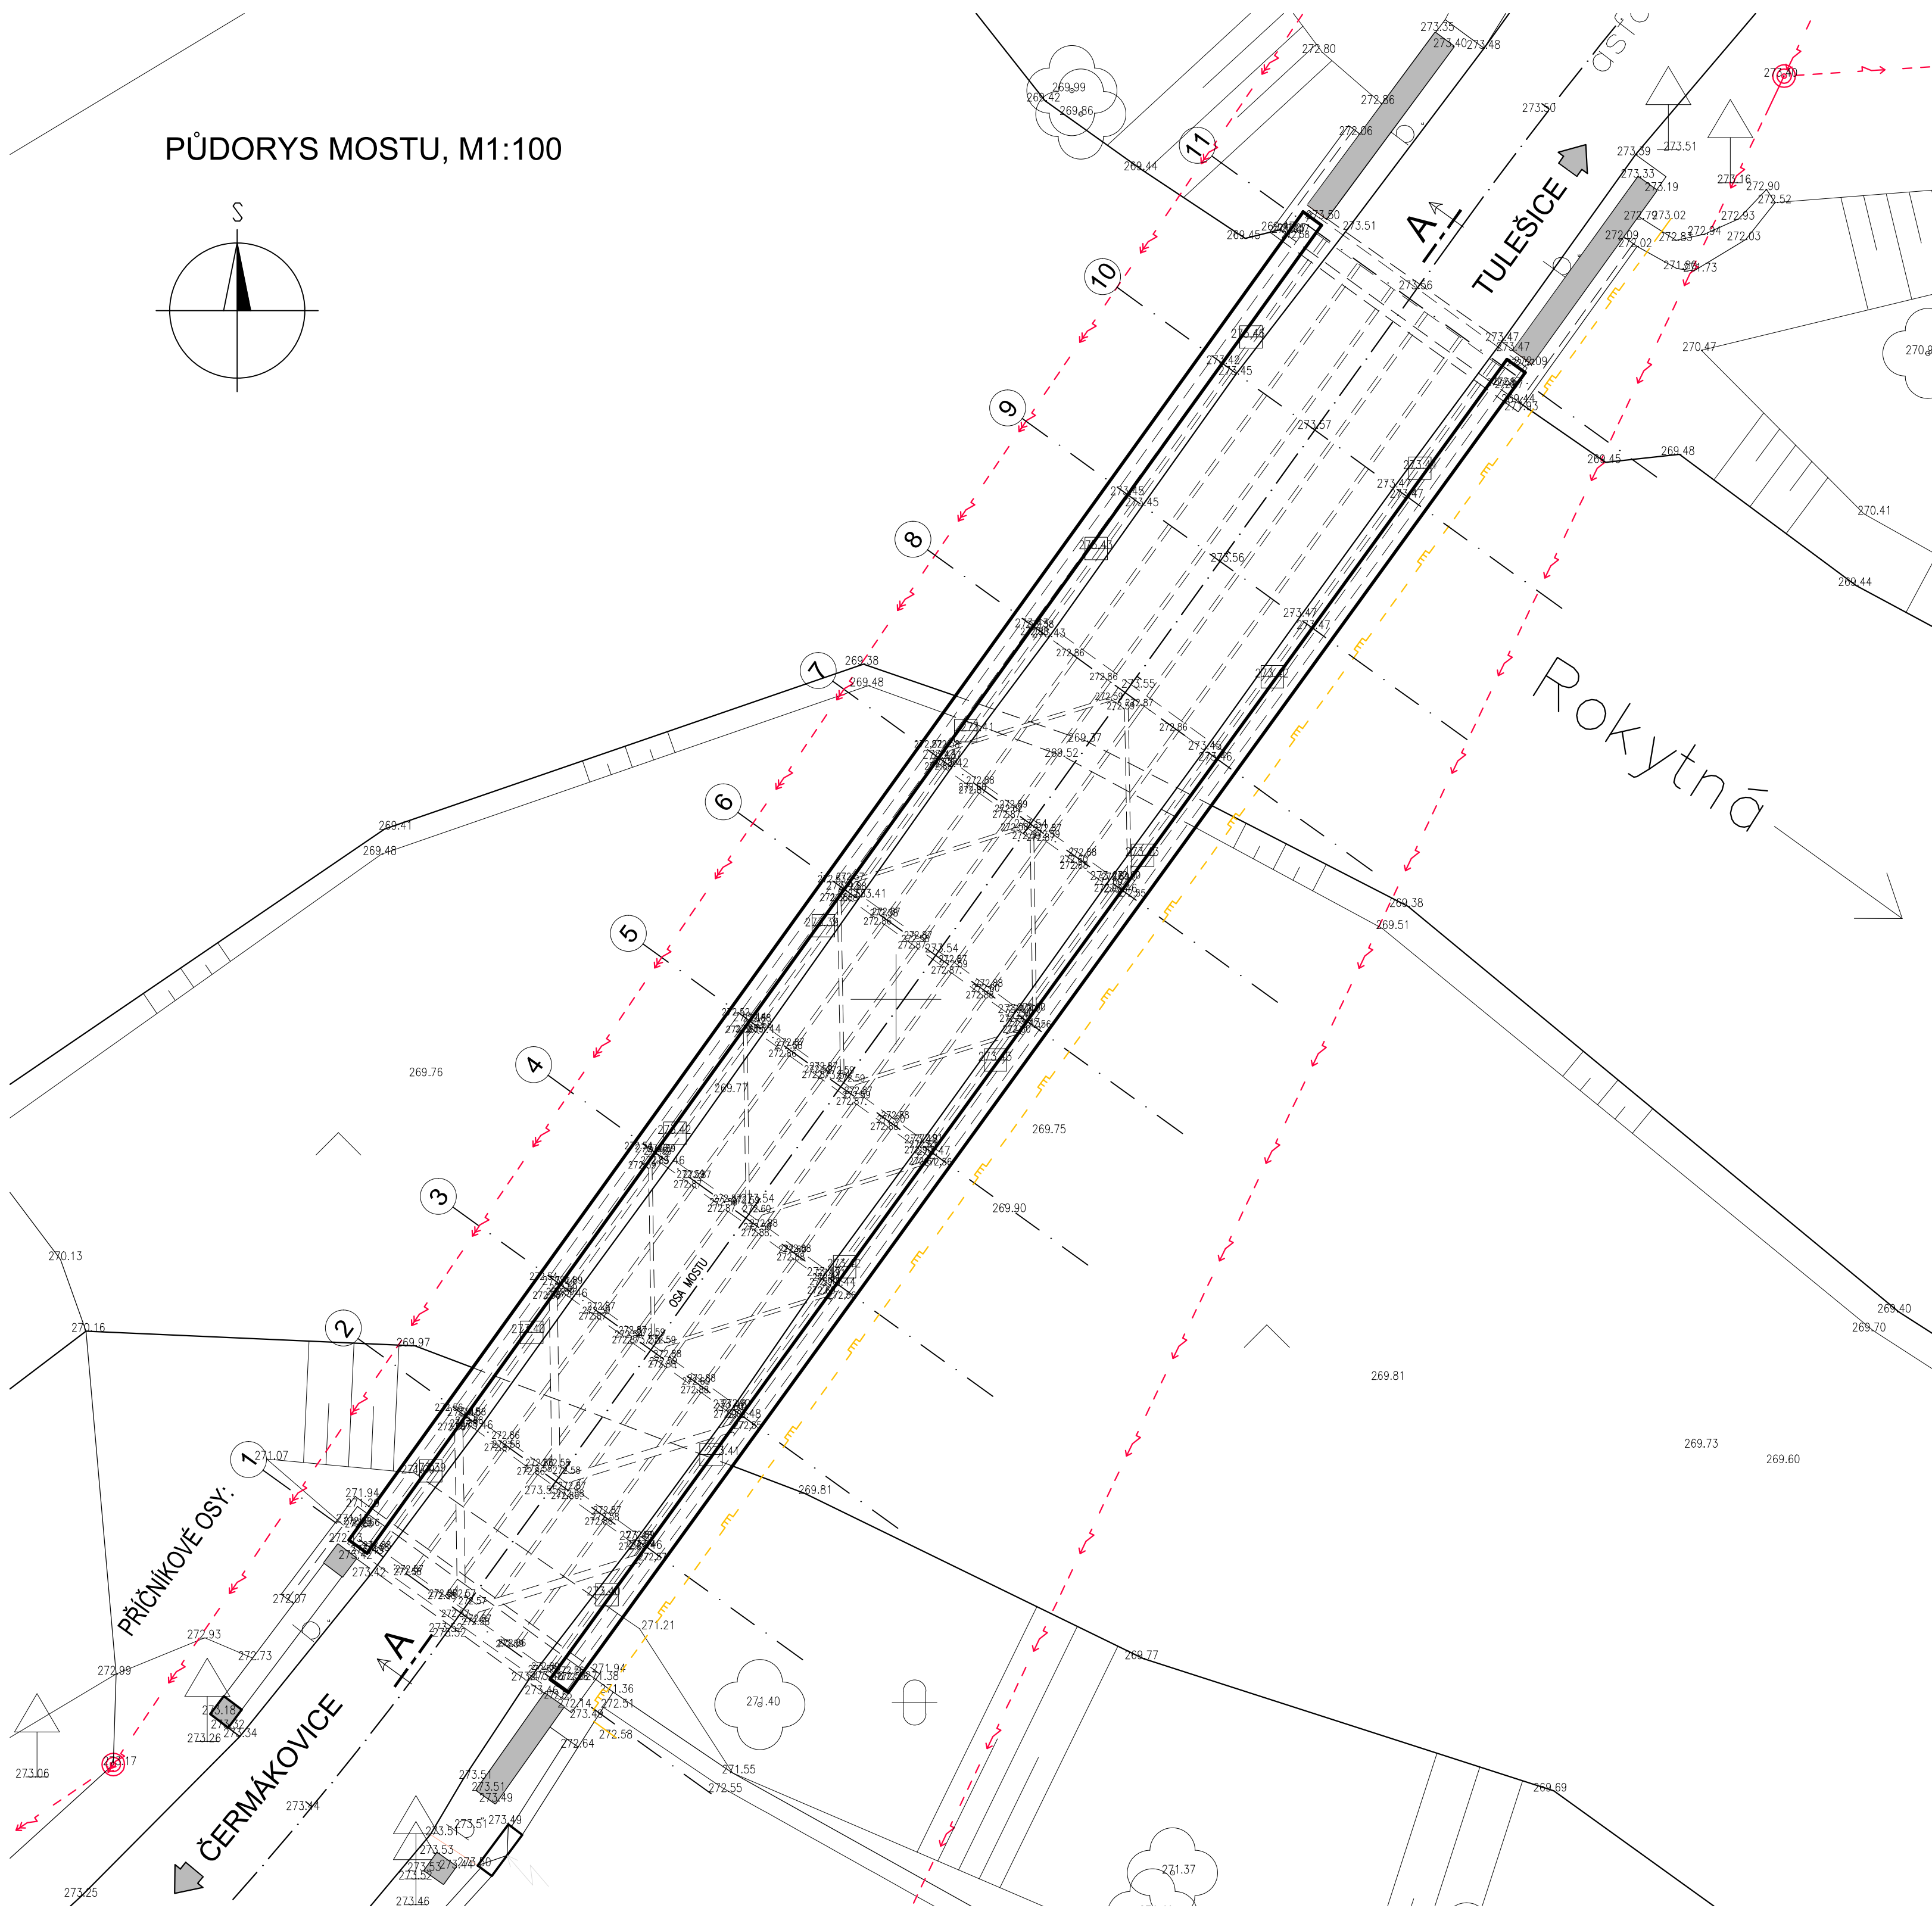



PŮDORYS MOSTU, M1:100

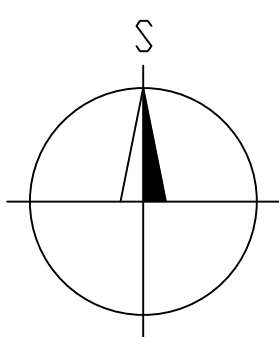


PODÉLNÝ ŘEZ A-A, M1:100

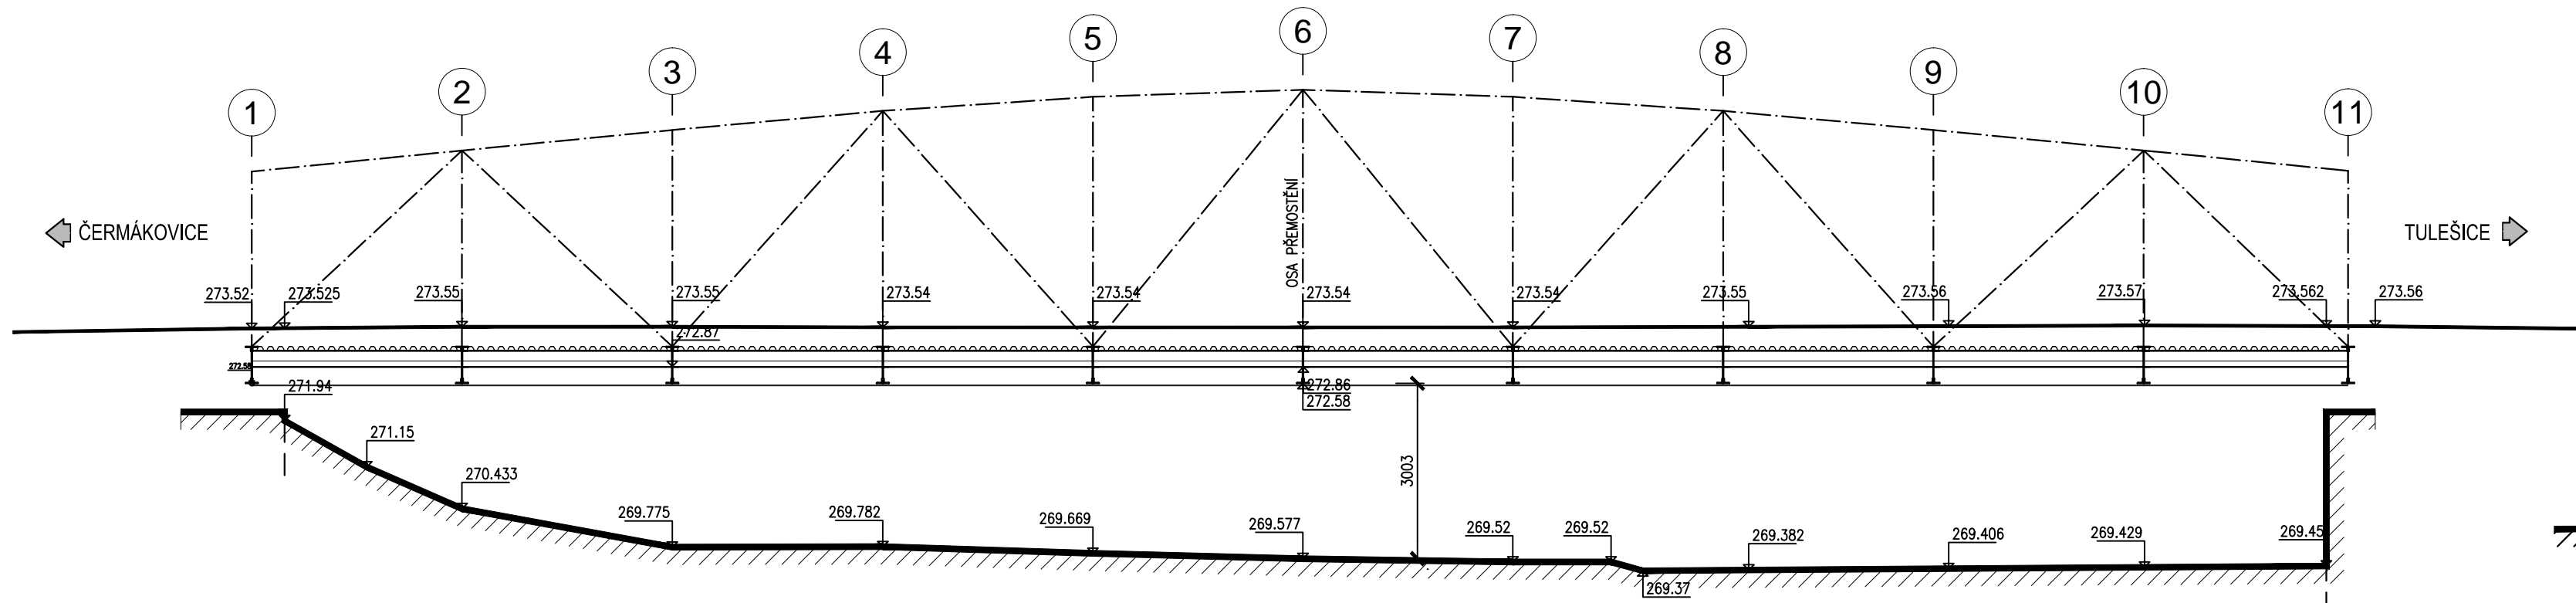


OSA 1, M1:50

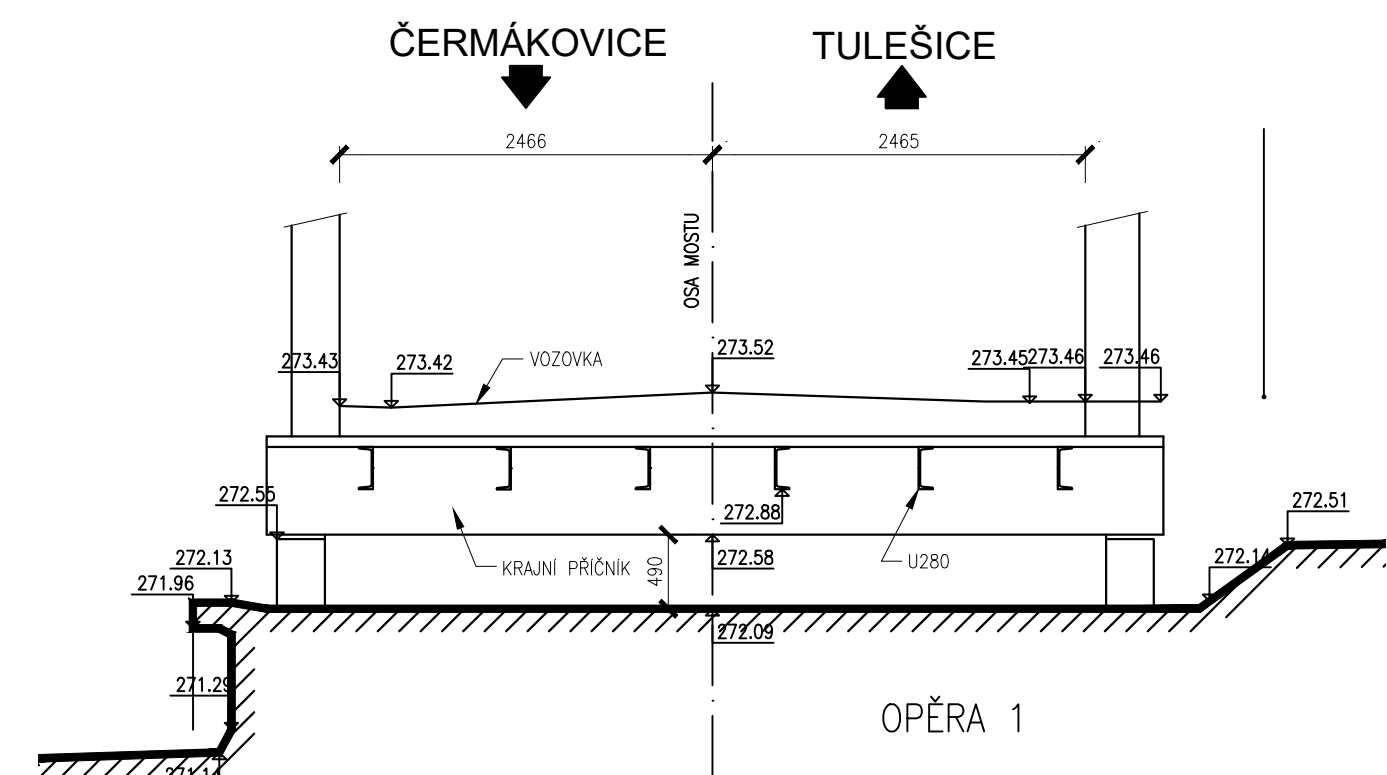


OSA 2, M1:50

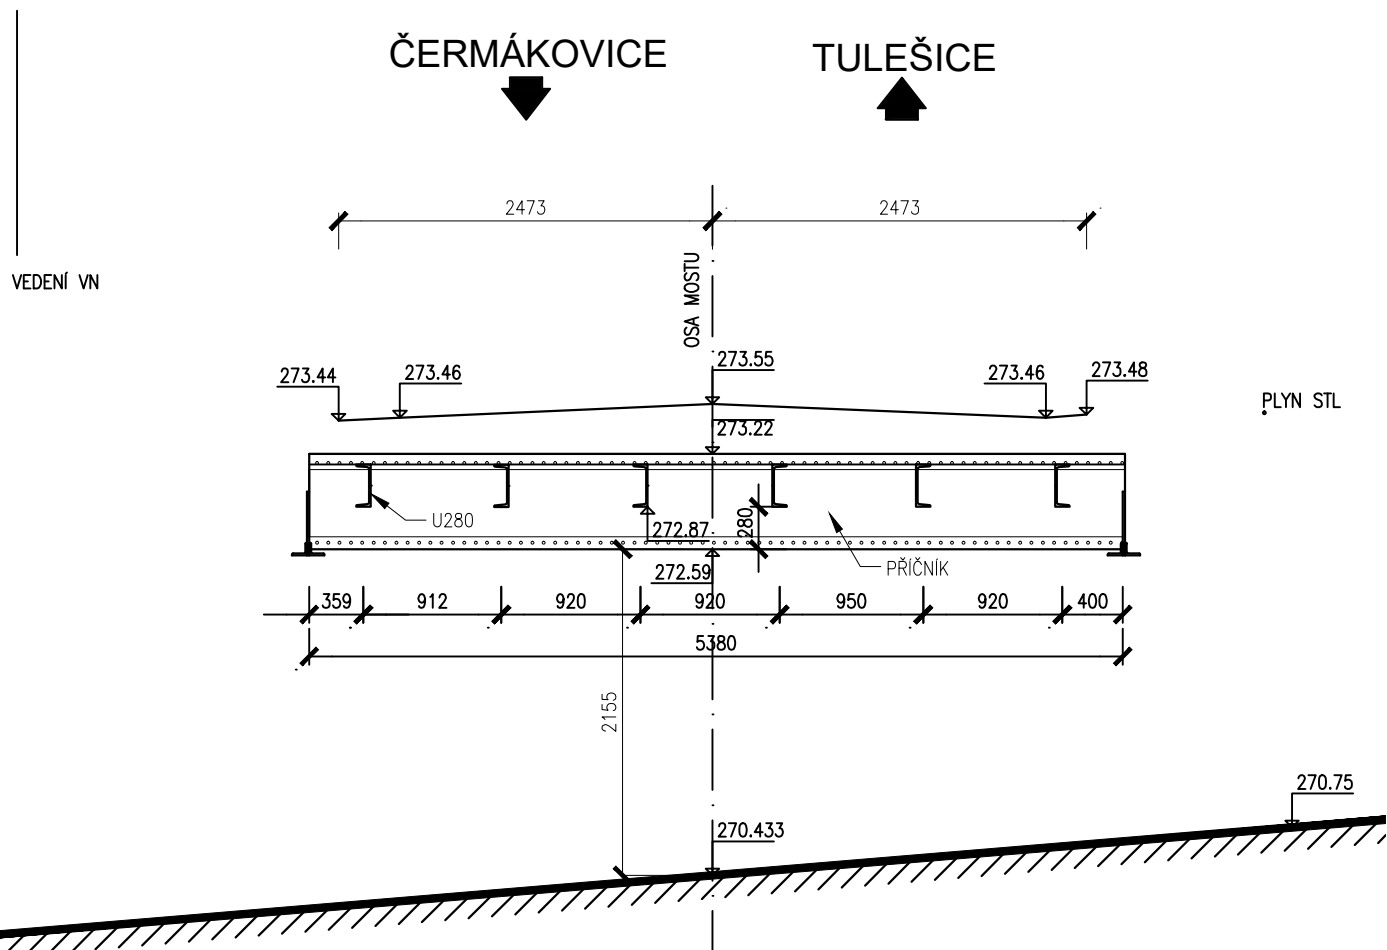


OSA 3, M1:50

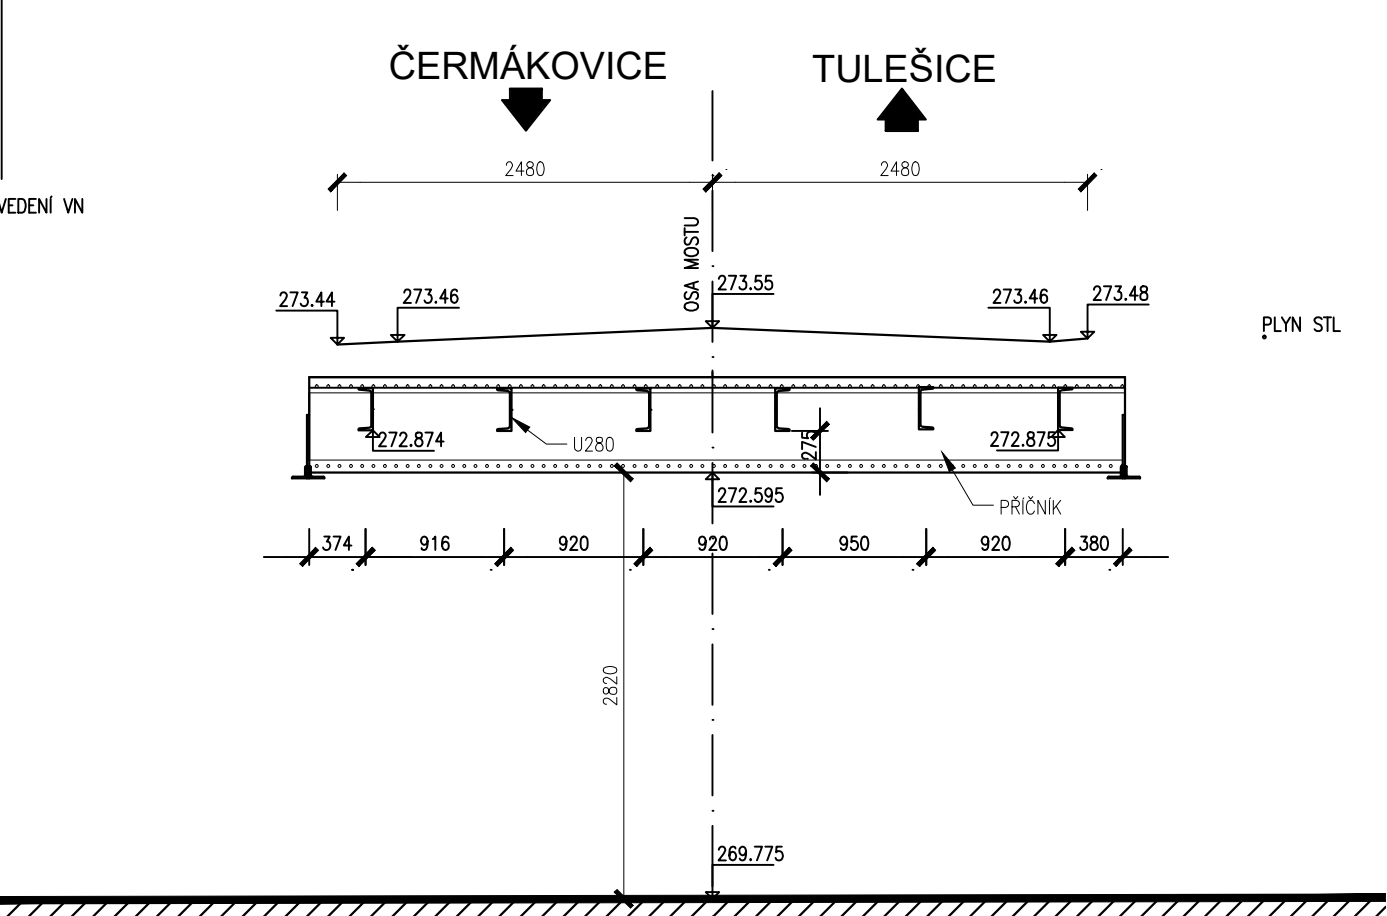


OSA 4, M1:50

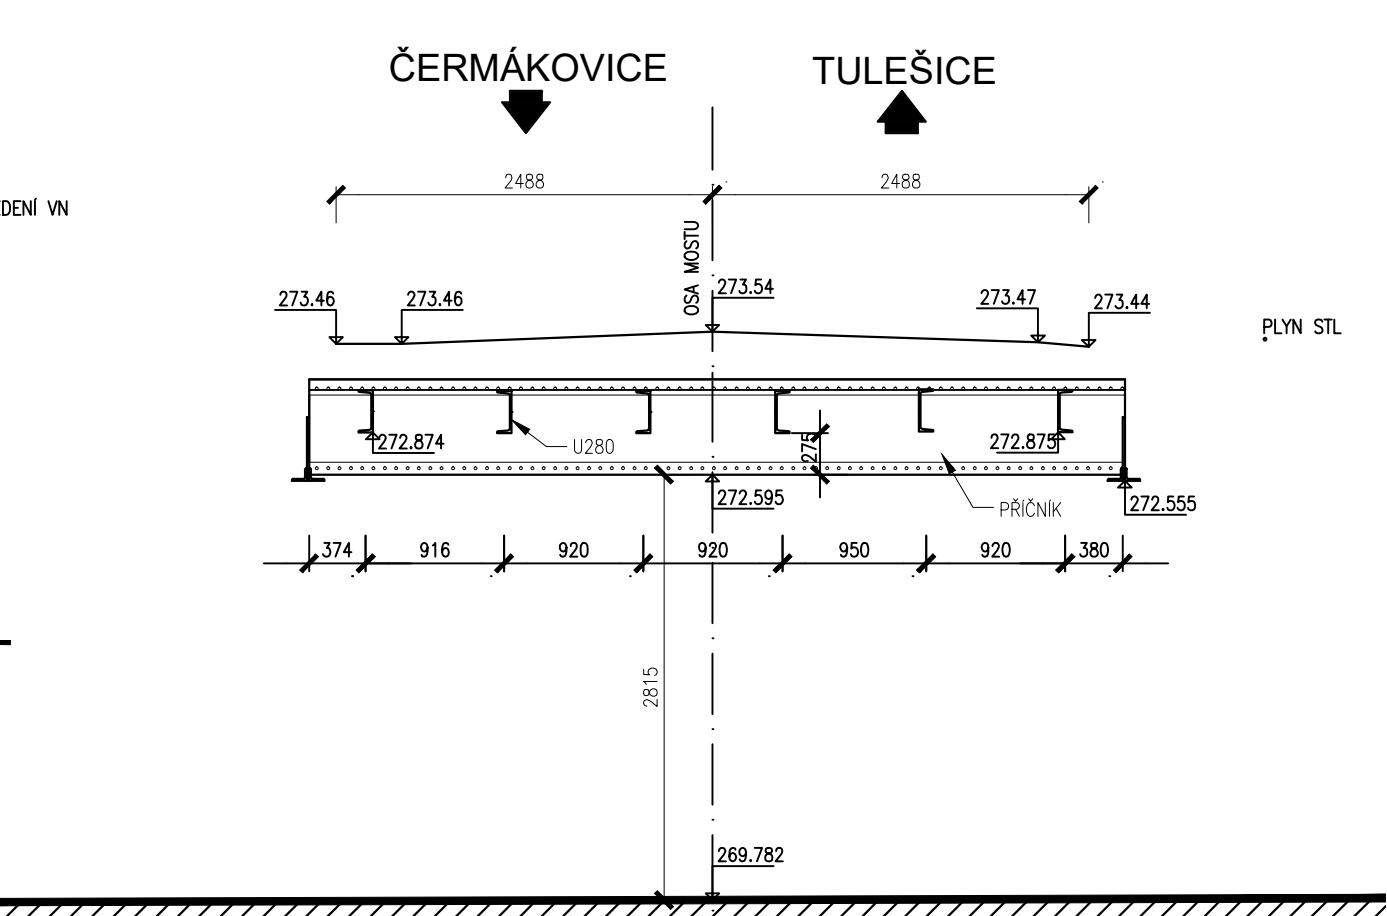


OSA 5, M1:50

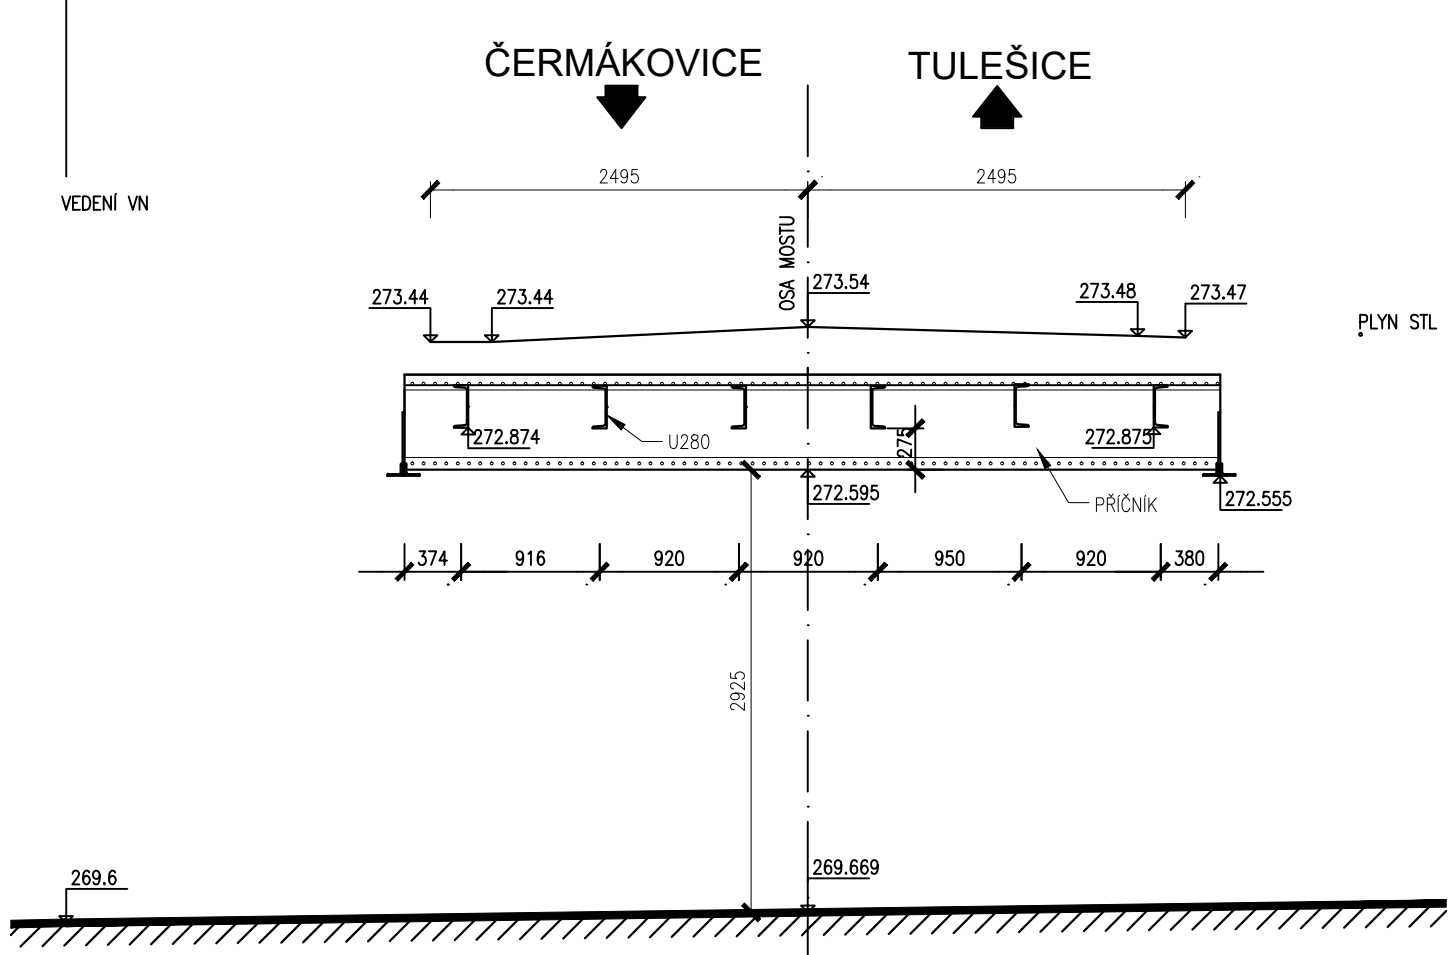

OSA 6, M1:50

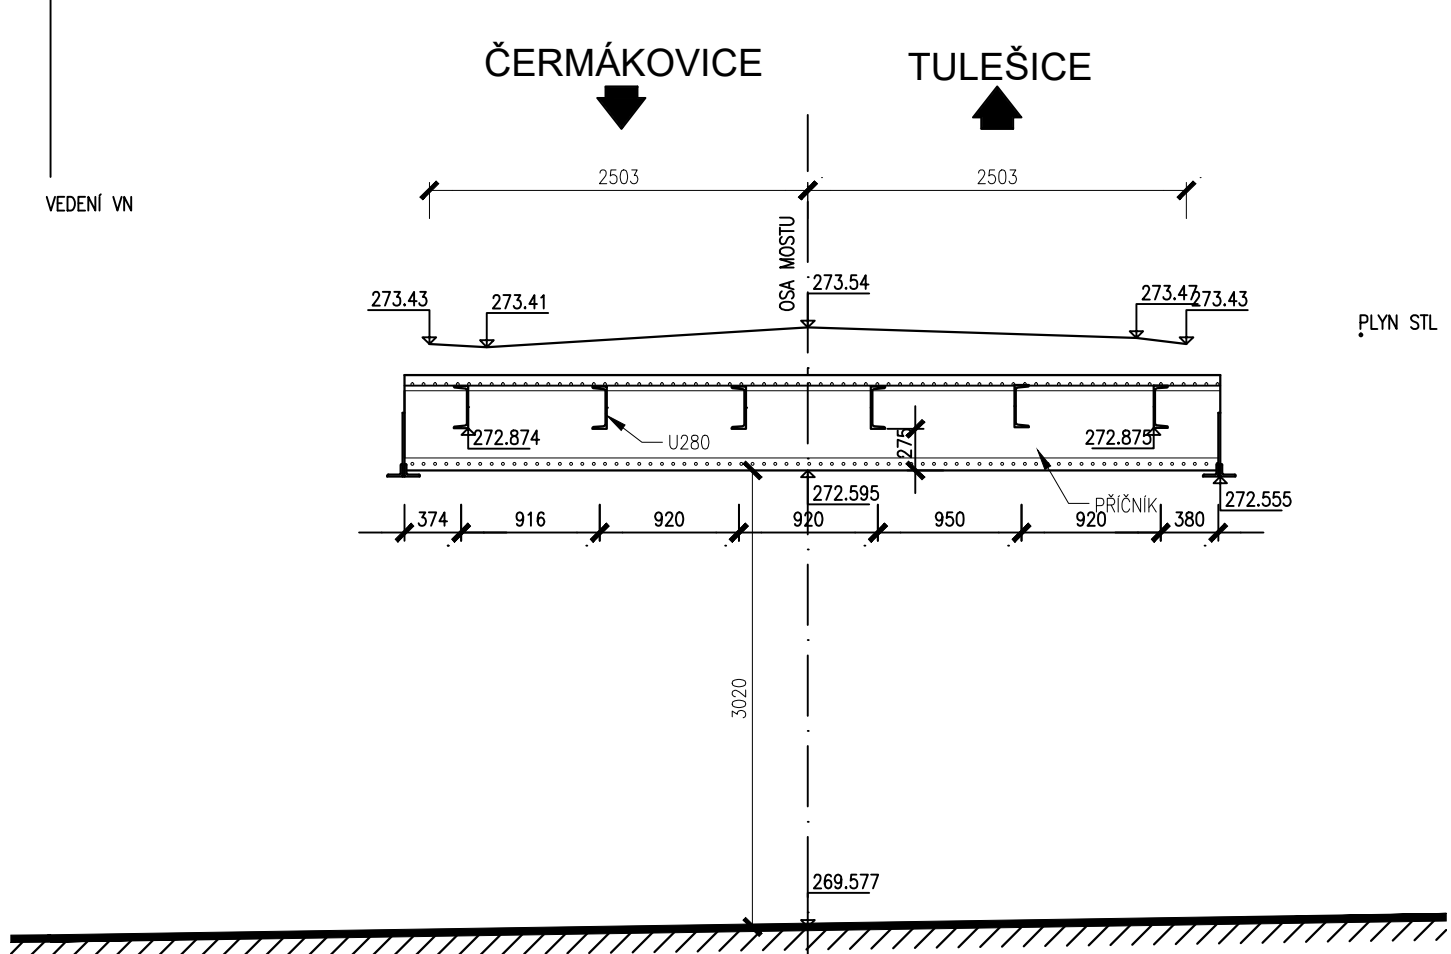


OSA 7, M1:50

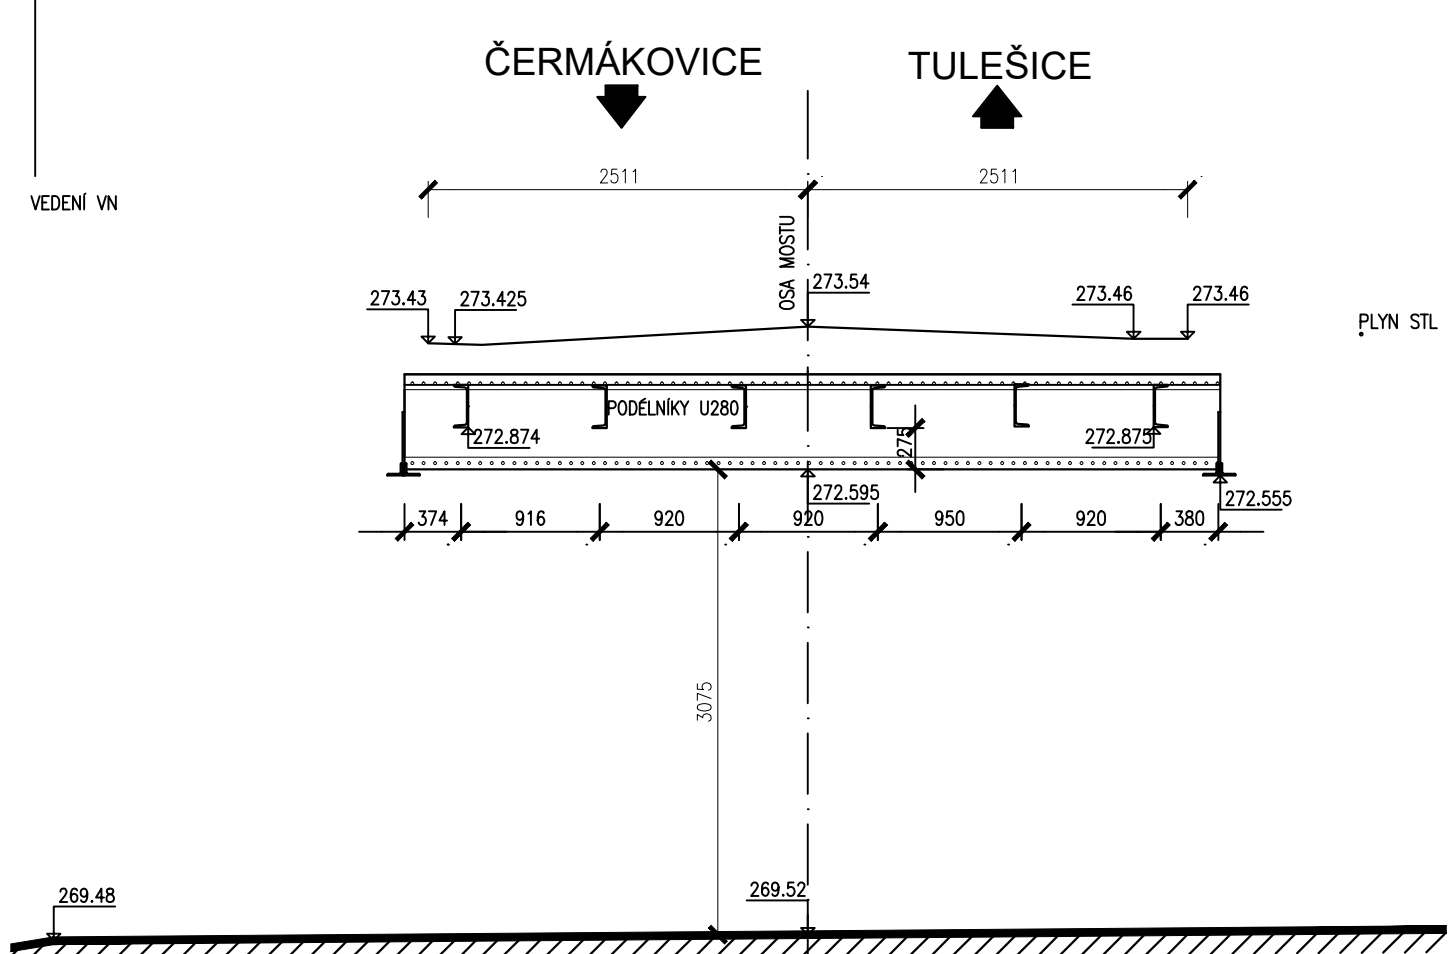

ZMĚNA VÝKRESU:

Č. ZMĚNY	PŘEDMĚT ZMĚNY	ZMĚNU PROVEDL	PODPIS	DATUM ZMĚNY
1				
2				
3				

SOUŘADNICOVÝ SYSTÉM : JTSK
VÝŠKOVÝ SYSTÉM : B.p.v.

VEDOUcí PROJEKTANT – HIP		ING. TOMAŠ DVOŘÁK		<div>KONSTRUKCE A STATIKA STAVEB</div> <div>Ing. Tomáš Dvořák e-mail: dvoarak.statika@gmail.com tel.: +420 728 950 409</div>
ZODPOVĚDNÝ PROJEKTANT		ING. KAREL ŠPAČEK		
VYPRACOVAL		ING. TOMAŠ DVOŘÁK		
KONTROLOVAL		ING. KAREL ŠPAČEK		
KRAJ, MAČ, OBČ		KRAJ JIHOOMORAVSKÝ		
OBJEDNATEL, INVESTOR		Správa a údržba silnic Jihomoravského kraje		
NÁZEV AKCE: III/39914 TULEŠICE MOST 39914 - 3				DATUM 11/2022
NÁZEV OBJEKTU: MOST ev.č. 39914 - 3				FORMÁT 6xA4
				MĚŘÍTKO 1:100, 1:50
				STUPEŇ TP
				ZAK. ČÍSLO 2219
NÁZEV VÝKRESU: ZAMĚŘENÍ SKUTEČNÉHO STAVU				Č. SOUPRAVY
				Č. VÝKRESU 02