


Sanace rampy - DD Na Jarošce

VÝKRES RAMPY


PŮDORYS - BOURACÍ PRÁCE

M 1:50

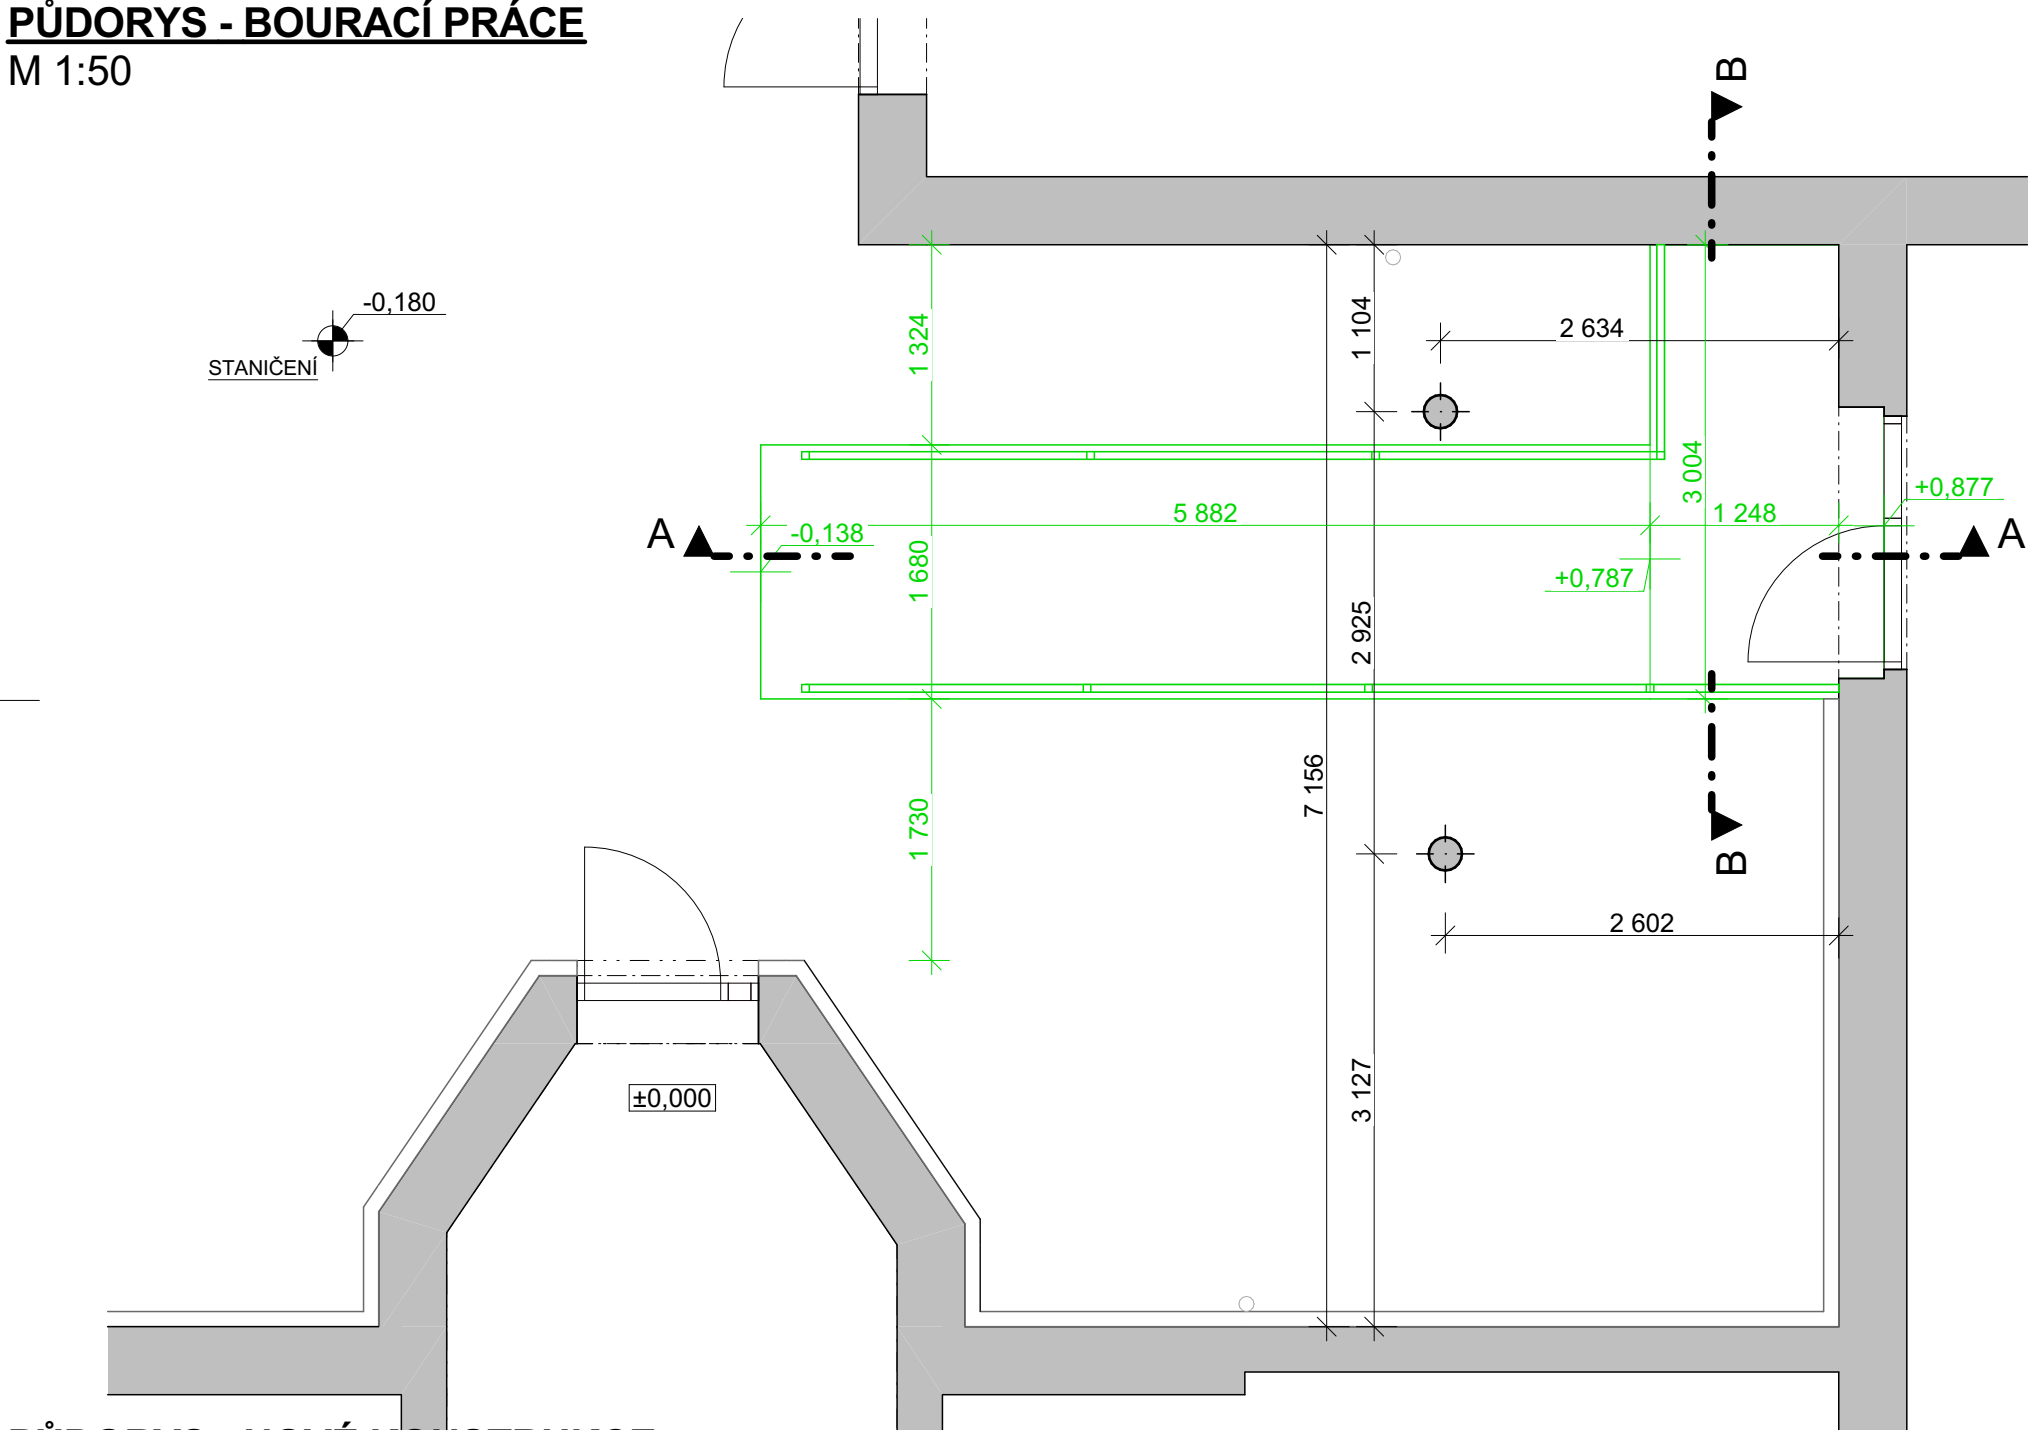


PŮDORYS - NOVÉ KONSTRUKCE

M 1:50

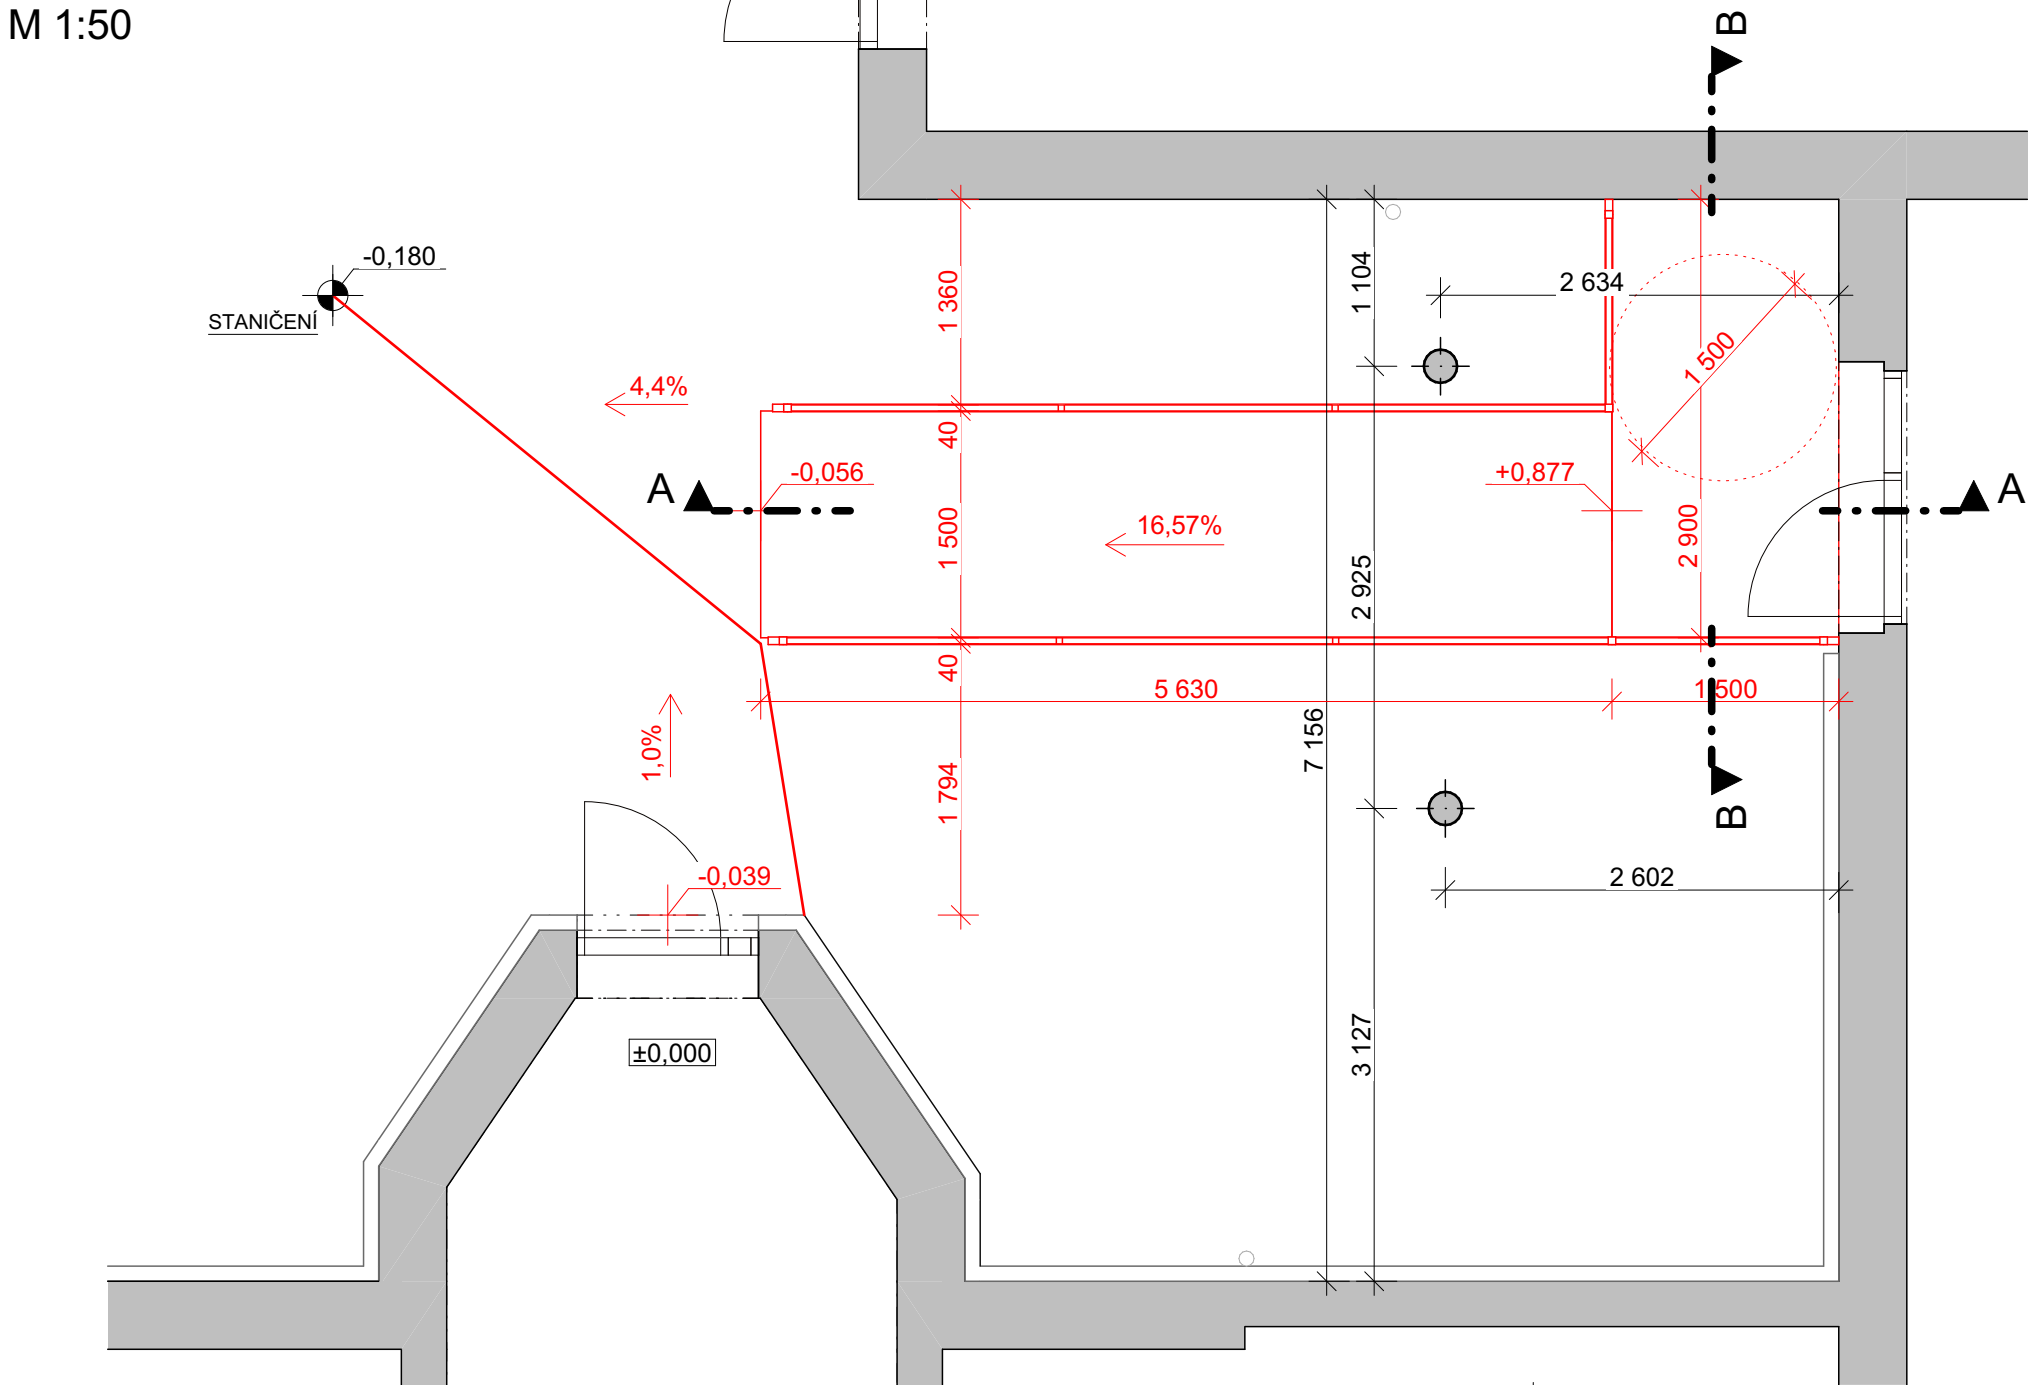


ŘEZ A-A

M 1:50


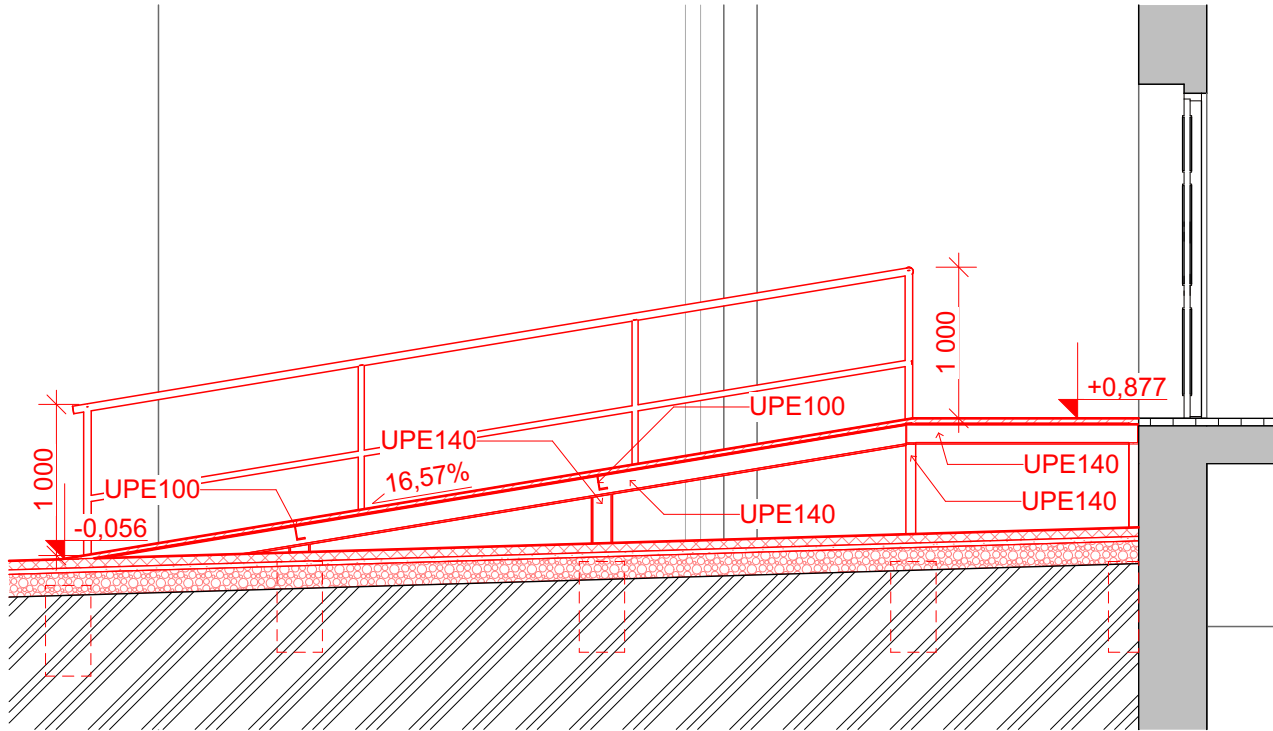


ŘEZ B-B

M 1:50

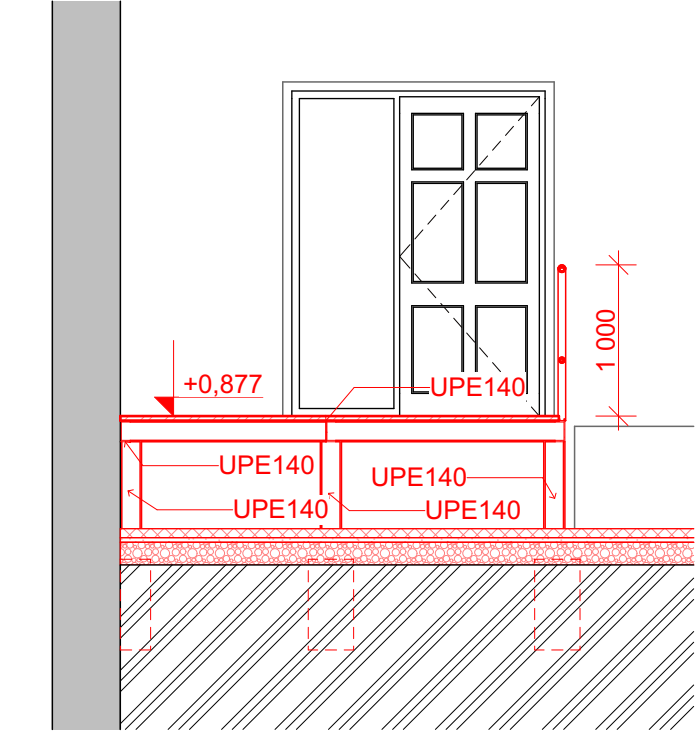

VIZUALIZACE NAVRHOVANÉHO STAVU

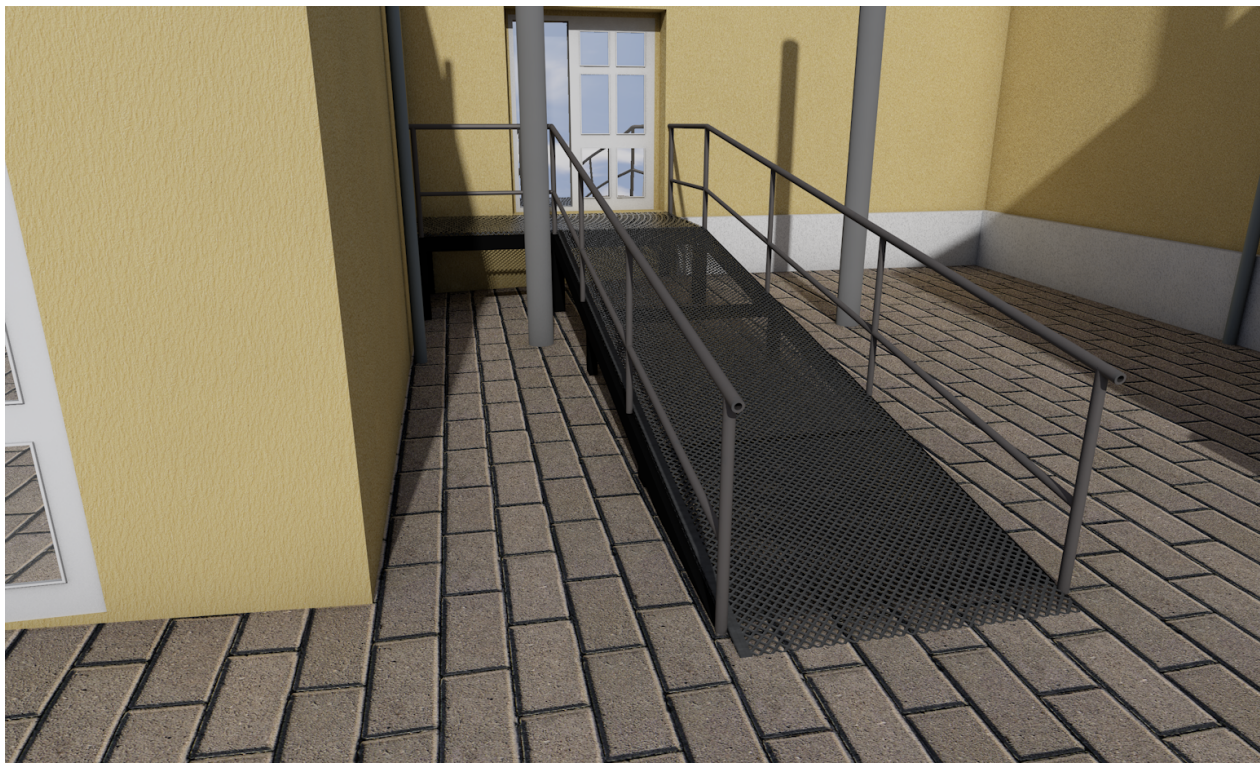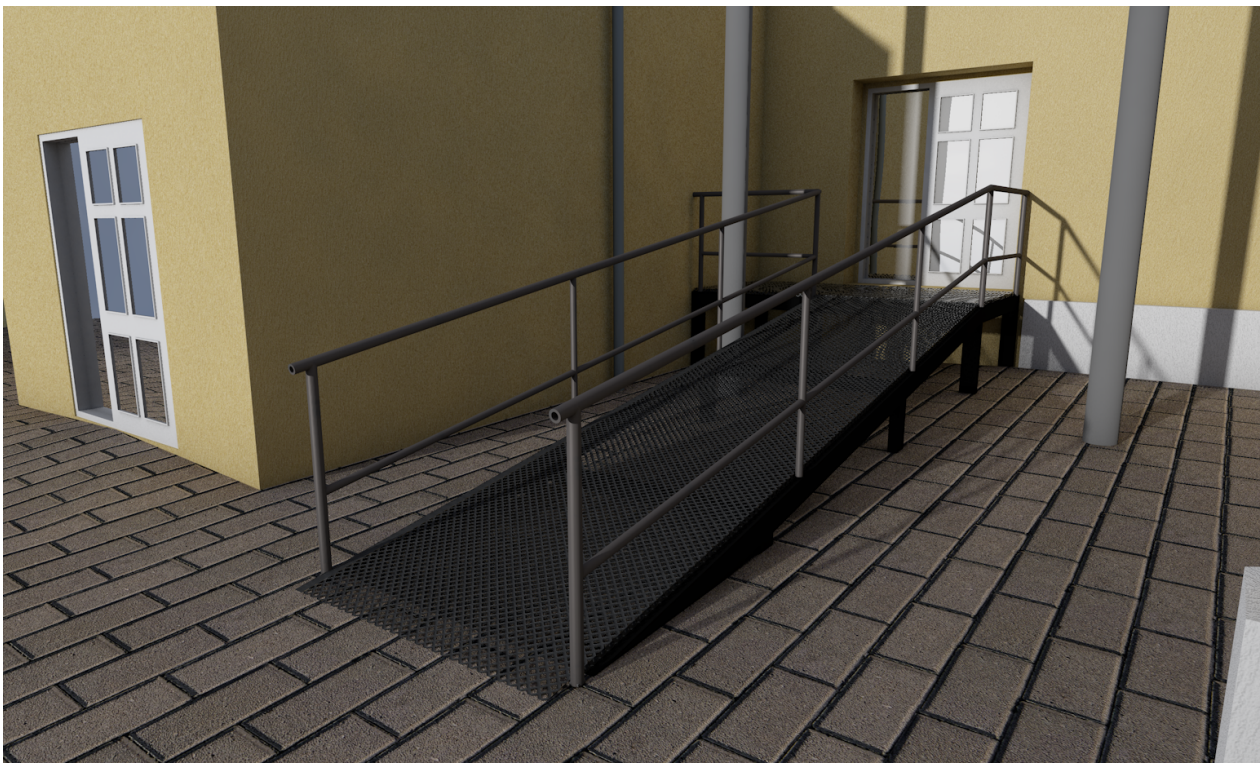


POZÁMKY

STAVEBNÍ ÚPRAVY

- ODSTRANĚNÍ KOVOVÉHO ZÁBRADLÍ
- ODBOURÁNÍ STÁVAJÍCÍ BETONOVÉ RAMPY
- ODKOPÁNÍ STÁVAJÍCÍ ZPEVNĚNÉ PLOCHY PRO ZÁKLADY RAMPY
- ODSTRANĚNÍ ZPEVNĚNÉ PLOCHY, PRO PROVEDENÍ NOVÉHO SPÁDOVÁNÍ
- VYTVOŘENÍ ZÁKLADOVÉ KONSTRUKCE POD NOVÉ NAVRŽENOU RAMPU Z OCELOVÉ KONSTRUKCE - ZÁKLADOVÉ PATKY 300 x 300 mm VÝŠKY 600 mm
- REALIZACE NOVÉ OCELOVÉ RAMPY
 - NOSNÝ RÁM RAMPY - OCELOVÉ PROFILY
 - POCHOZÍ ČÁST RAMPY A PODESTY - POROROŠT PR-33/11 - PROTISKLUZ S3
- VYTVOŘENÍ NOVÉ ZPEVNĚNÉ PLOCHY DOTČENÉ VÝSTAVBOU
- ZVEDNUTÍ TERÉNU (ZPEVNĚNÉ PLOCHY) U VSTUPU DO OBJEKTU NA ÚROVĚŇ -0,039 A VYTVOŘENÍ NOVÉHO SPÁDOVÁNÍ DO STÁVAJÍCÍCH VPUSTÍ

POROROŠT PR-33/11 - PROTISKLUZ S3

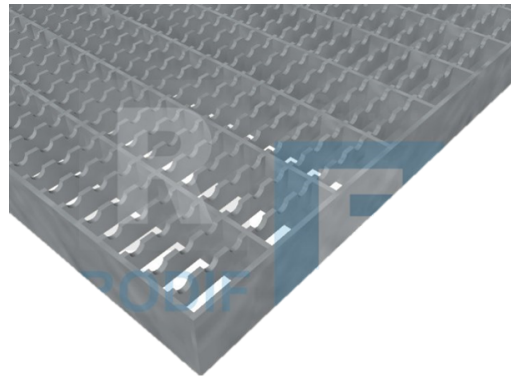

LEGENDA ZNAČENÍ

- STÁVAJÍCÍ KONSTRUKCE
- BOURANÉ KONSTRUKCE
- NOVÉ KONSTRUKCE

LEGENNDA MATERIÁLŮ

- STÁVAJÍCÍ KONSTRUKCE OBJEKTU
- BETONOVÁ ZÁMKOVÁ DLAŽBA
- KLADECÍ VRSTVA, fr. 4-8mm
- DRCENÉ KAMENIVO, fr. 8-16mm
- STÁVAJÍCÍ ZEMINA

TECHNICKÁ SPECIFIKACE SANACE HAVARIJNÍHO STAVU

1	2	3	4	5	6	7	8	9	10	11	12	13	14	15	16	17	18	19	20
---	---	---	---	---	---	---	---	---	----	----	----	----	----	----	----	----	----	----	----

MÍSTO STAVBY: Hodonín [586021] KATASTRÁLNÍ ÚZEMÍ: Hodonín [640417]

Parc.č.: st. 1583

ZADAVATEL A INVEŠTOR PROJEKTU

Domov na Jarošce, příspěvková organizace,
Jarošova 1717/3
695 01 Hodonín

LOGO FIRMY



ODSOUHLASENO INVESTOREM

COPYRIGHT:
TENTO VÝKRES JE AUTOVÝM DUŠEVNÍM VLASTNICTVÍM A NESMÍ BÝT BEZ JEHO SOUHLASU KOPÍROVÁN NEBO ZPŘÍSTUPNĚN
TŘETÍM OSOBAM (ODOVOLÁVÁME SE NA ZÁKON O AUTORSKÉM PRÁVU A PRÁVECH SOUVISEJÍCÍCH S AUTORSKÝM PRÁVEM).

AUTOR PROJEKTU: STAVEBNÍ FIRMA PLUS s.r.o., oddělení projekce

VYPRACOVAL:

Bc. Marek Jurčík

KONTROLOVAL:

Ing. Peter Kapičák

HLINĚ PROJEKTU

Ing. Peter Kapičák

NÁZEV PROJEKTU:

Sanace rampy - DD Na Jarošce

GENERÁLNÍ PROJEKTANT



Městanská 3992/109
695 01 Hodonín,
www.firmaplus.cz
tel: +420 518 120 022

PROJEKTANT SPECIALISTA: STAVEBNÍ FIRMA PLUS s.r.o.

Městanská 3992/109
695 01 Hodonín,
www.firmaplus.cz
tel: +420 518 120 022

LOGO FIRMY



AUTORIZAČNÍ RAZÍTKO

VYPRACOVAL:

Bc. Marek Jurčík

KONTROLOVAL:

Ing. Peter Kapičák

ZODPOVĚDNÝ PROJEKTANT:

Ing. Marek Hasoň

PROFESE:

NÁZEV STAVEBNÍHO OBJEKTU:

OBSAH VÝKRESU:

VÝKRES RAMPY

DATUM:

04/2023

MĚŘÍTKO:

1:50

Č. ZAK.:

17-23-006

ČÍSLO VÝKRESU.:

01