


SITUACE
M 1:1000



OBJEDNATEL
Správa a údržba silnic Jihomoravského kraje
příspěvková organizace kraje
Žerotínovo náměstí 449/3
602 00 Brno

ZHOTOVITEL
"DPO – Viadesigne - RD SÚSJMK 2021"

| ZMĚNA VÝKRESU: | | | | |
|----------------|---------------|---------------|--------|-------------|
| Č. ZMĚNY | PŘEDMĚT ZMĚNY | ZMĚNU PROVEDL | PODPIS | DATUM ZMĚNY |
| 1 | | | | |
| 2 | | | | |
| 3 | | | | |

E

| | | | | | | | |
|--|--|--|--|--|--|--|--|
| SOUBŘADNICOVÝ SYSTÉM : S - JTSK VÝSKOVÝ SYSTÉM : B.p.v. | | VEDOUcí PROJEKTANT - HIP ZODPOVĚDNÝ PROJEKTANT VYPRACOVAL KONTROLOVAL KRAJ, MĚU, ObÚ OBJEDNATEL, INVESTOR | | ING. STRUHÁR FILIP ING. VYRŮCHAL ZDENĚK MICHAL MKULČEK ING. LEGERSKÝ ZDENĚK SÚSJMK, příspěvková organizace kraje | | | |
| NÁZEV AKCE: III/41612 MOUTNICE - VELKÉ NĚMČICE | | NÁZEV OBJEKTU: GEODETICKÉ ZAMĚŘENÍ | | NÁZEV VÝKRESU: SITUACE | | DATUM: 07/2023 FORMÁT: 8x44 MĚŘÍTKO: 1:1000 STUPEŇ: PDPS ZAK. ČÍSLO: 230071 Č. VÝKRESU: E.1 | |