


KATASTRÁLNÍ SITUACE

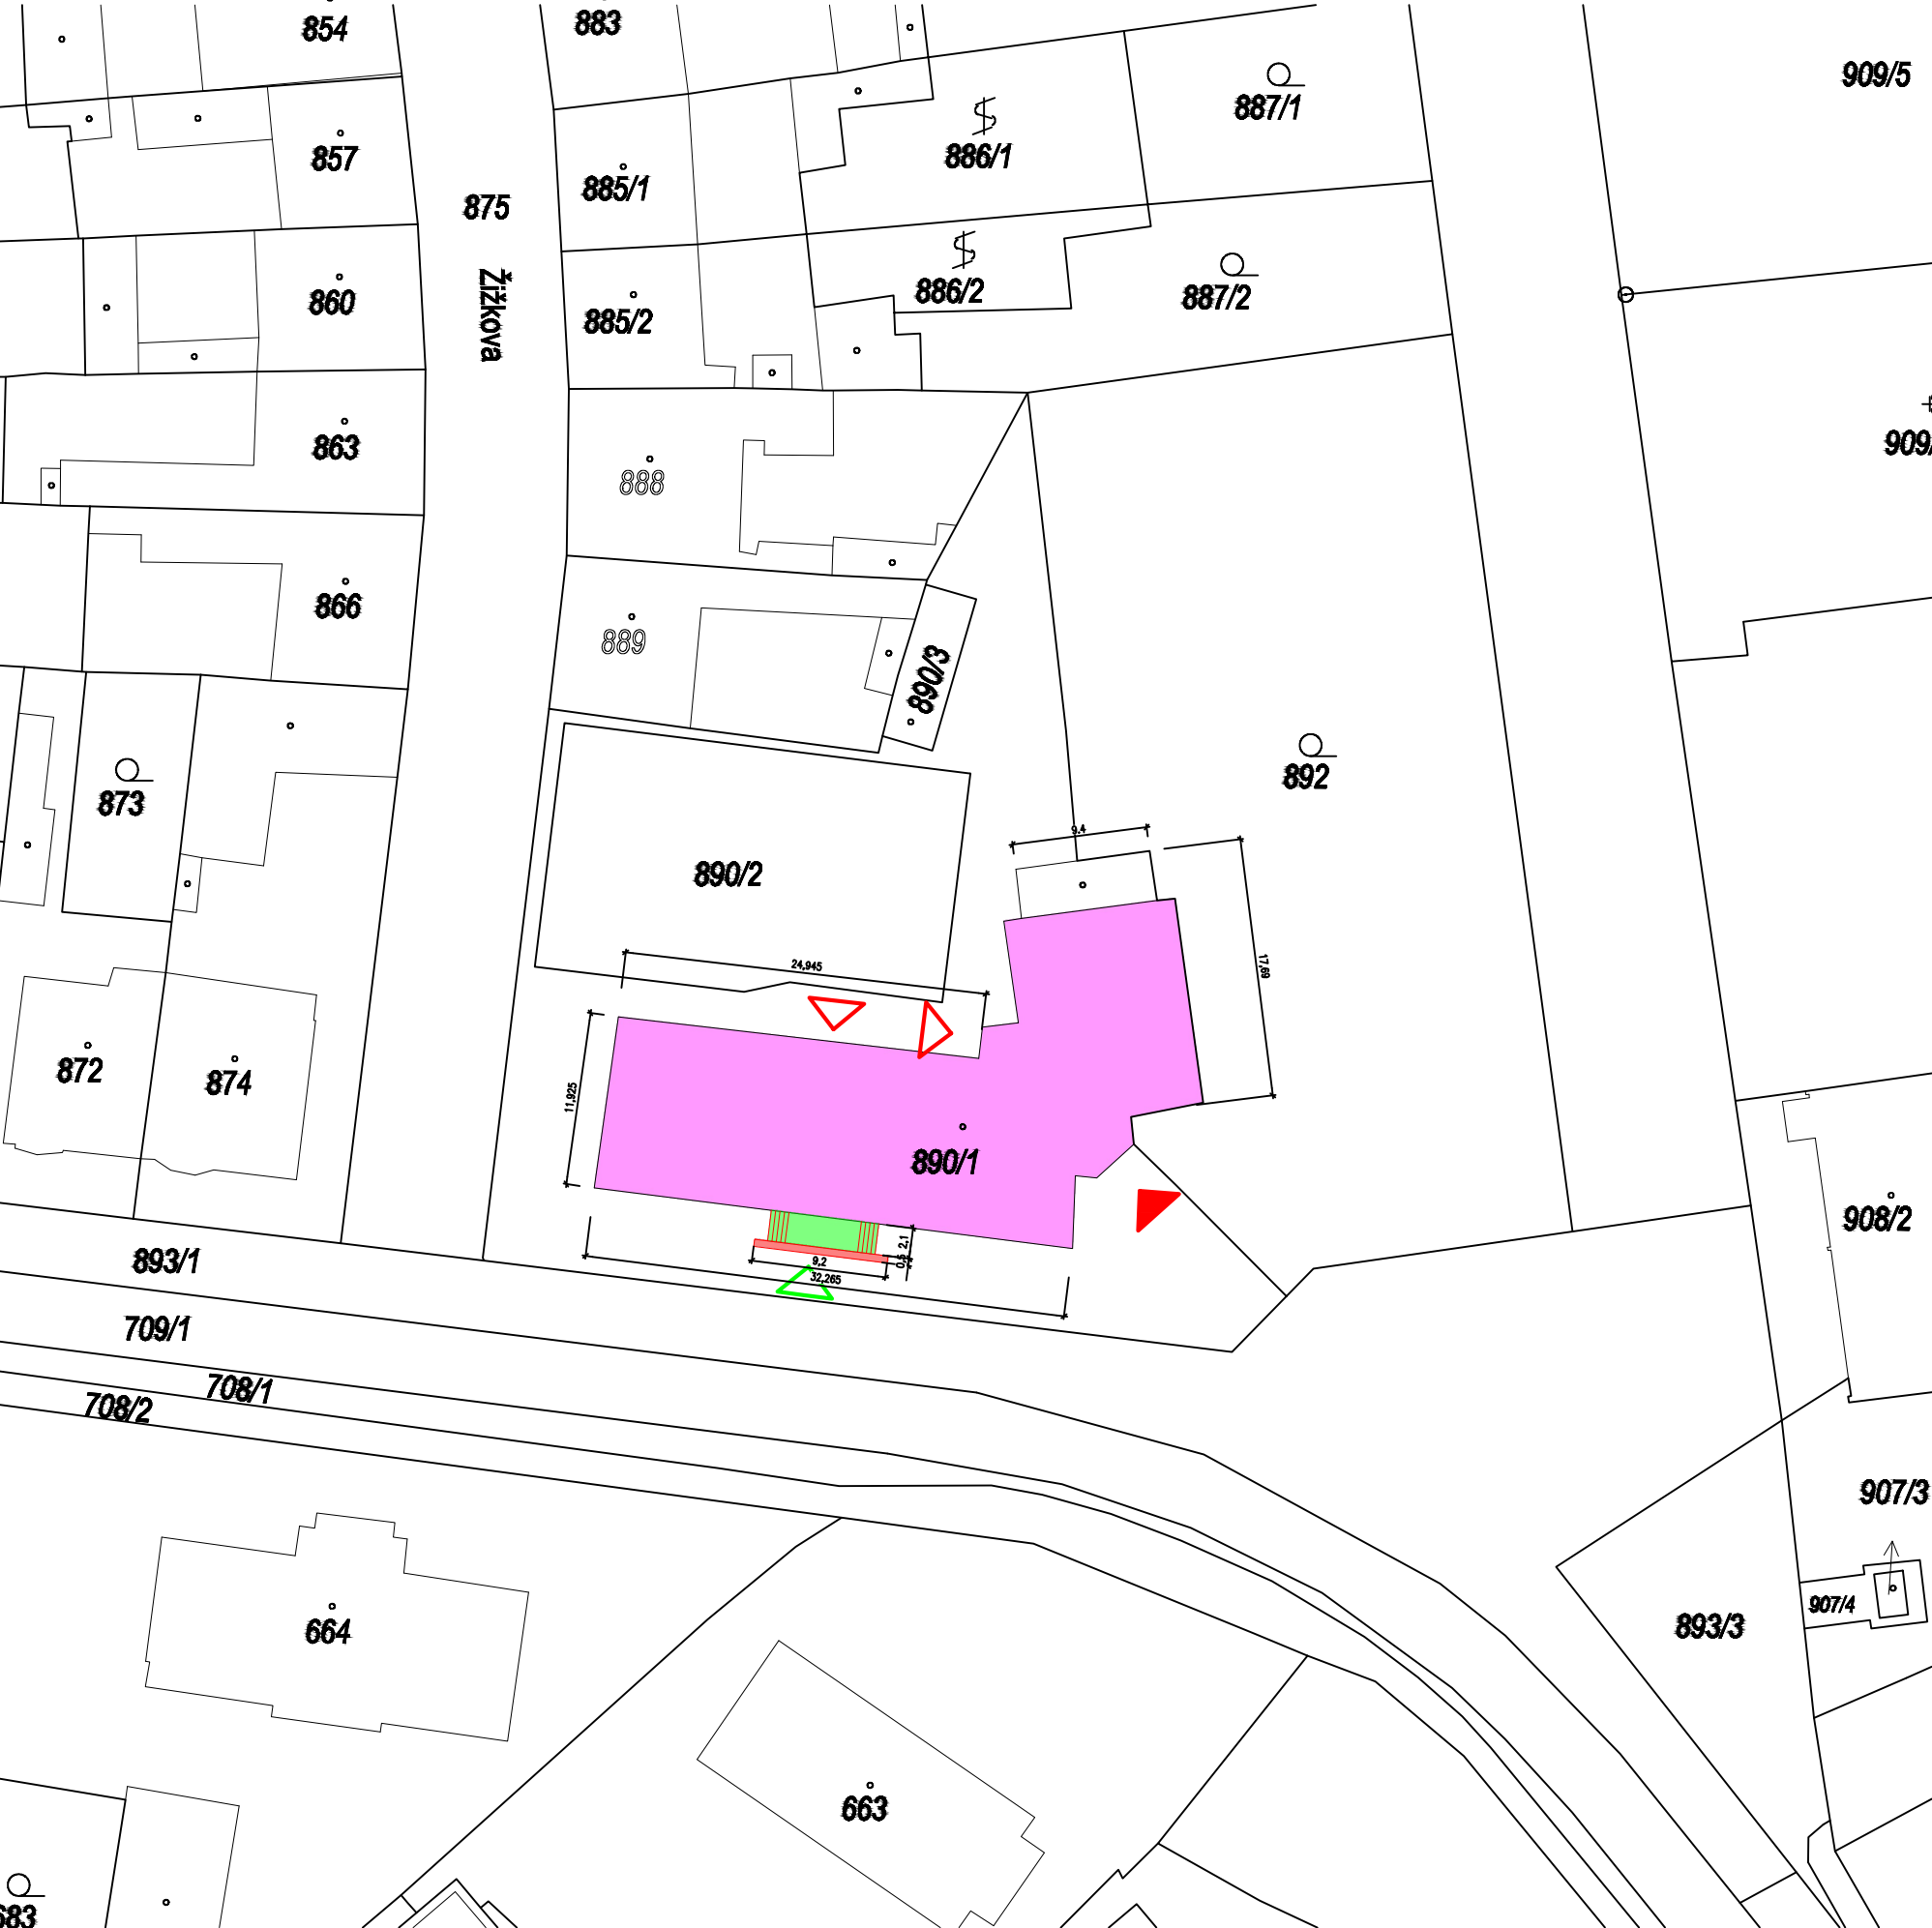

LEGENDA


- ŘEŠENÝ OBJEKT GYMNÁZIUM ŽIDLOCHOVICE
- GABION
- ZPEVNĚNÍ PLOCHA A SCHODIŠTĚ, ZÁMKOVÁ DLAŽBA
- 1384

HRANICE PARCEL
- PARCELNÍ ČÍSLO
- HLAVNÍ VSTUP DO OBJEKTU
- VEDLEJŠÍ / ZADNÍ VSTUP DO OBJEKTU
- NOVÝ ZADNÍ VSTUP DO OBJEKTU

+0,000=184,65 m n.m, B.p.v / SOUŘADNICOVÝ SYSTÉM S-JTSK

název a místo stavby:

Rekonstrukce suterénu  
budovy Gymnázia  
Židlochovice



MARK VALA  
architecture

k.ú Židlochovice, parc.č.890/1, 892

investor:

Gymnázium Židlochovice, příspěvková organizace  
Tyršova 400, 667 01 Židlochovice  
Zastoupena: Mgr. Jan Vybíral, ředitel

část:

C Situační výkres

zodpovědný projektant:

Ing. Richard Vala, ČKAIT 1006753

vypracoval:

Ing. Richard Vala

stupeň dokumentace:

DUR+DSP

výkres:

KATASTRÁLNÍ SITUACE

měřítko:

1:500

datum:

ÚNOR 2022

formát:

A3

číslo výkresu:

C - 02