




LEGENDA ZNAČEK:


- ☒ TLAČÍTKOVÝ HLÁSIČ VNITŘNÍ
- ☐^o AUTOMATICKÝ HLÁSIČ OPTICKÝ

- | KNIHOVNA ZNAČEK DOMÁCÍ TELEFON | |
|---|-----------------------------|
|  | DOMÁCÍ TELEFON/VIDEOTELEFON |
|  | VENKOVNÍ TABLO, TLAČÍTKA |
|  | KÓDOVÝ ZÁMEK |
|  | TLAČÍTKO ZÁMEK (NA DVT) |

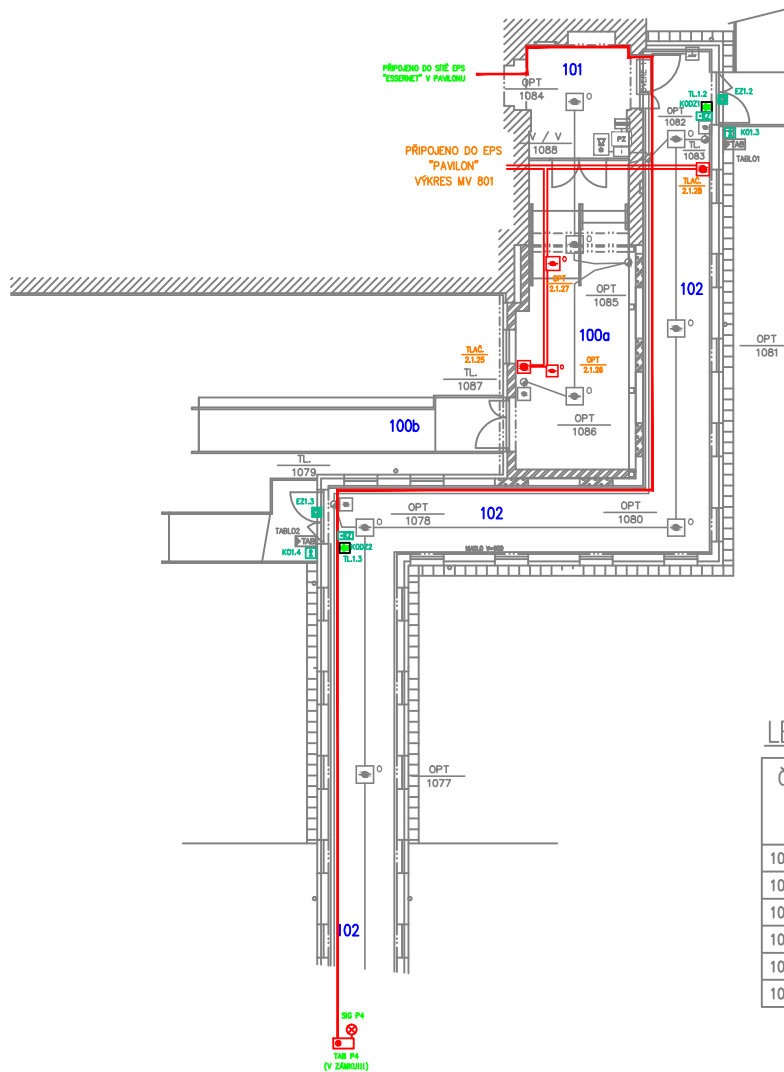

LEGENDA MÍSTNOSTÍ

Č.	ÚČEL MÍSTNOSTI	PLOCHA
100a	VSTUPNÍ HALA	24,3+5,2
100b	RAMPA – PŘÍSTUP	15,20
101	ZÁDVEŘÍ	12,00
102	CHODBA SPOJOVACÍ	103,00
103	TERASA – severní	13,00
104	TERASA – jižní	13,00

ZMĚNA: ①	POČET: 1	ZAKÁZKA: 003719	DATUM: 27. 02. 2023	ZPRACOVAL: Ing. Ivo Skoták	SCHVÁLIL: Ing. Radek Pírek
SKS s.r.o.,	BRNĚNSKÁ 21b, 678 01 BLANSKO	TEL: +420 516 417 643	FAX: +420 516 417 663	MV 801.dwg	
	OBJEKT: Sociální služby Šebetov – spoj. krček –inst. EPS	INVESTOR: Sociální služby Šebetov, přísp. org. Šebetov 1, 679 35 Šebetov			MV 804
	VÝKRES: EPS – Půdorys spojovací krček				
	ZODP.PROJEKTANT: Ing. Ivo Skoták	DATUM: 27. 2. 2023	MĚŘÍTKO: 1:100		
	KRESLIL: Ing. Ivo Skoták	ZAKÁZKA: 003719	FORMÁT: A4		
	SCHVÁLIL: Ing.Radek Pírek	SPECIALIZACE: EPS	STUPEŇ: DPS		