


# SPOJOVACÍ KRČEK A VSTUPNÍ HALA PAVILONU:

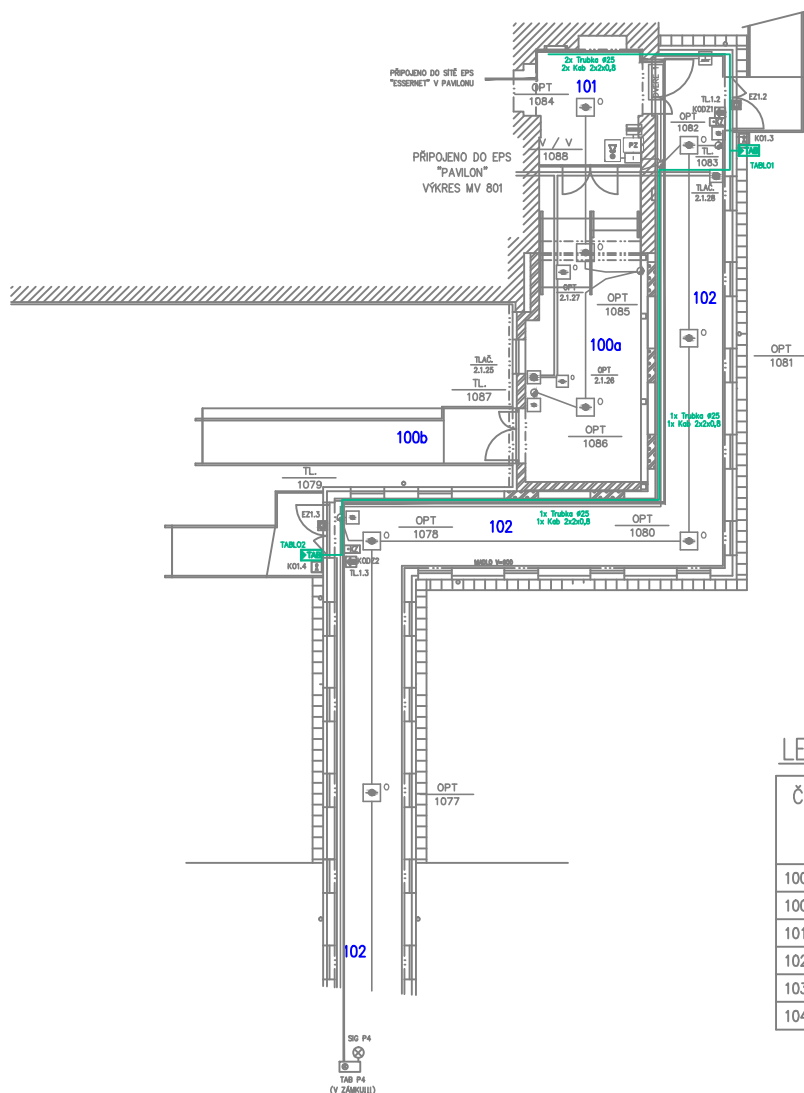

## LEGENDA ZNAČEK:


- TLAČÍTKOVÝ HLÁSÍČ VNIŘNÍ
- AUTOMATICKÝ HLÁSÍČ OPTICKÝ

## KNIHOVNÁ ZNAČKA DOMÁCÍ TELEFON

- DOMÁCÍ TELEFON/VIDEO TELEFON
- VENKOVNÍ TABLO, TLAČÍTKA
- KÓDOVÝ ZÁMEK
- TLAČÍTKO ZÁMEK (NA DVŘI)

## LEGENDA MÍSTNOSTÍ

Č.	ÚČEL MÍSTNOSTI	PLOCHA
100a	VSTUPNÍ HALA	24,3+5,2
100b	RAMPA – PŘÍSTUP	15,20
101	ZÁDVEŘÍ	12,00
102	CHODBA SPOJOVACÍ	103,00
103	TERASA – severní	13,00
104	TERASA – jižní	13,00

ZMĚNA: ①	POČET: 1	ZAKÁZKA: 003719	DATUM: 27. 02. 2023	ZPRACOVAL: Ing. Ivo Skoták	SCHVÁLIL: Ing. Radek Pírek
SKS s.r.o.,	BRNĚNSKÁ 21b, 678 01 BLANSKO	TEL: +420 516 417 643	FAX: +420 516 417 663	MV 104.dwg	
	OBJEKT: Sociální služby Šebetov – spoj. krčhek –inst. DVT			INVESTOR: Sociální služby Šebetov, přísp. org. Šebetov 1, 679 35 Šebetov	
	VÝKRES: DVT – Půdorys spojovací krčhek				
	ZODP.PROJEKTANT: Ing. Ivo Skoták			DATUM: 27. 2. 2023	MĚŘÍTKO: 1:100
	KRESLIL: Ing. Ivo Skoták			ZAKÁZKA: 003719	FORMÁT: A4
SCHVÁLIL: Ing. Radek Pírek			SPECIALIZACE: DVT	STUPEŇ: DPS	MV 104