

N.1



ŽIDLE RECEPCE

kruhové kovové podnoží, černý komaxit, polstrovaná, otočná, výškově nastavitelná, s područkami, světle šedé čalounění

N.2



KŘESÍLKO MANIKÚRA

kovové podnoží černý komaxit, čalouněné, s područkami, světle šedé čalounění

N.3



ŽIDLE ZÁKAZNÍCI

kovová kce – černý komaxit, sedák, opěrák polstrovaný, světle šedé čalounění

N.4




PRACOVNÍ STŮL

1600×800×720 mm, lamino RAL 7038, kovové podnoží – černý komaxit, průchodky na kabely, kabelový žlab, zásuvkový kontejner 400×500×600 mm, světle šedý RAL 7038, centrální zámek



ocelový nástavec s policí a tabulí jeklová svařovaná konstrukce, černý matný komaxit lak, deska lamino RAL 7038

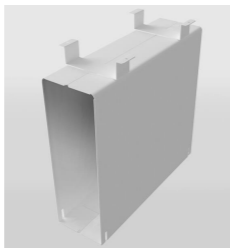

závěs na PC

ohýbaný a svařovaný plech černý komaxit, mat

N.5



KANCELÁŘSKÁ ŽIDLE

kovové podnoží – černý komaxit, výškově nastavitelná – píst, kolečková, otočná, čalouněná, zádová opěrka nastavitelná, područky plastové

N.5a




UČITELSKÁ ŽIDLE ČALOUNĚNÁ

Kovová konstrukce z plochooálních ocelových profilů, černý komaxit. Plastové koncovky, Čalounění v barvě šedé, filc na plastovém návleku nohou.

N.6



N.7

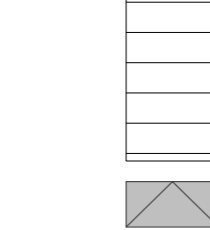

N.8



N.9



KANCELÁŘSKÁ SKŘÍŇKA

800×400×1100 mm, lamino RAL 7038, zamykatelná dvířka, policový systém

POLICOVÁ SKŘÍŇ

600x1225x2500, lamino, pevná záda tl. 20 mm, dvoukřídlé dveře zamykatelné, policový systém, 5ks polic světle šedá, RAL 7038

ŠATNÍ SKŘÍŇKA

900x500x1800, svařovaná kovová šatní skříňka – 4 boxy, cylindrický zámek, tloušťka plechu 2 mm, šedý korpus RAL 7038, zelená dvířka – dle výběru architekta

ŠATNÍ SKŘÍŇKA

600x500x1800, svařovaná kovová šatní skříňka – 4 boxy, cylindrický zámek, tloušťka plechu 2 mm, šedý korpus RAL 7038, zelená dvířka – dle výběru architekta

N.10



ŠATNÍ LAVICE

1000x300x420, svařovaná kovová kce černý komaxit, světle šedé lamino RAL 7038

N.11



ŽIDLE NA KOLEČKÁCH

výškově stavitelná židle na kolečkách šedý plastový sedák, černá ocelová podnož

N.12



KOVOVÁ SKŘÍŇ – SEJF

v./š./h. 1900x1000x400 mm, světle šedá Elektronický zámek 4 nastavitelné police Pevný svařovaný korpus

N.15



LAVICE DVOJMÍSTNÁ

1300x500, lavice výškově stavitelná dvojmístná, s úložnými koši světle šedá stolová deska, RAL 7038, filc na plastovém návleku nohou podnož kovová, černý komaxit

N.16



ŽIDLE ŽÁKOVSKÁ

výškově stavitelná stohovatelná, kovová ergonomická konstrukce – černý komaxit, sedák a opěrák: skořepina – světle šedá RAL 7038 filc na plastovém návleku nohou

Objednatel a investor / Client:

JIHOMORAVSKÝ KRAJ, Žerotínovo nám., 601 82 Brno

Zakázka / Order:

PŘÍSTAVBA K BUDOVĚ A SŠ BRNO, CHARBULOVA, p.o. Charbulova 106, 618 00 Brno

Stupeň / Stage:

DOKUMENTACE PRO PROVEDENÍ STAVBY

Část / Part:

I. DOKUMENTACE INTERIÉRU

Generální projektant / Design:

arcom
E S I G N

PŘÍBĚHNICKÁ 4 TEL: +420 222 5 0 414
PRAHA 3, 130 00 FAX: +420 222 540 466
DČ: CZ2717875 arcom@arcom-architekt.cz

Vedoucí projektu / Job captain:

ING.ARCH. LIBOR HABANEC

Vypracoval / Worked out by:

MgA. J. Stibitz, MgA. M. Špaček

Datum / Date:

2.11.2023

Měřítko / Scale:

1:20, A3

Obsah / Content:


TYPOVÝ NÁBYTEK

Kód výkresu : DWG No. :	Číslo zakázky: Job No.: 1219	Stupeň: Stage: DPS	Část: Discipline: I	Číslo výkresu: Seq. No.:	Revize: Revision: 3
----------------------------	------------------------------------	--------------------------	---------------------------	-----------------------------	---------------------------

VÝKRES SLOUŽÍ JAKO PODKLAD K VÝROBNÍ DOKUMENTACI, NENAHAZUJE JI !!!

N-I

N.17

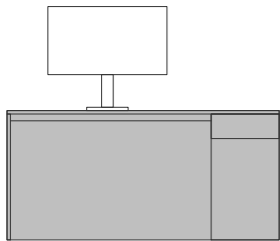

UČITELSKÝ PC STŮL

řešeno atypem viz výkres N.17

N.18



SEZENÍ

Celočalouněné ostrovní sezení organického tvaru. v. 450 mm bez opěrek
reference: +Halle, Plasma Bench

N.19



SEZENÍ

Celočalouněné ostrovní sezení organického tvaru. v. 450 mm bez opěrek
reference: +Halle, Plasma Bench

N.20



STOLEK

oválný nízký stolek, HPL, černý mat, černé kovové podnoží

N.21



Jednomístný PC stůl

800x700x720, PC stůl, kovová konstrukce – černý komaxit, s kabelovým kanálem, kabelová průchodka, s úložnými koši, světle šedá matná prac. deska RAL 7038, zavěšený box na PC – černý komaxit

N.22



Jednomístný PC stůl

800x800x720, PC stůl, kovová konstrukce – černý komaxit, s kabelovým kanálem, kabelová průchodka, s úložnými koši, světle šedá matná prac. deska RAL 7038, zavěšený box na PC – černý komaxit

N.23



Jednomístný PC stůl

1000x800x720, PC stůl, kovová konstrukce – černý komaxit, s kabelovým kanálem, kabelová průchodka, s úložnými koši, světle šedá matná prac. deska RAL 7038, zavěšený box na PC – černý komaxit

N.23



Řezací stůl

2000x900x850, HPL deska – světle šedý, RAL 7038, kovové podnoží – černý komaxit

N.29



Konferenční židle

Celočalouněná jednací židle s plastovými područkami a stolkem, kovová podnož
světle šedé čalounění, černá podnož – komaxit, stolek a područky

N.26

Jednomístný PC stůl


1000x600x720
pracovní deska lamino tl.25mm, kovové podnoží, komaxit RAL, rektifikační patky, zásuvka v.80mm na celou šířku stolu, MDF čelo, konstrukce plast, stoly navzájem spojeny šroubovanými spojkami z plastu.
vše ČERNÝ MAT

N.26a

Přepážka mezi stoly

600x2000
Laminovaná MDF deska, kovová konstrukce, komaxit RAL, plastové podložky. Konstrukce stabilizována šroubovanými spojkami, kterými jsou stoly spojeny.
vše ČERNÝ MAT

N.27

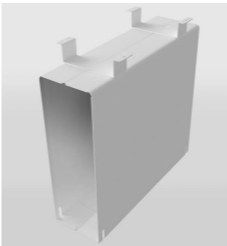

Učitel'ský Pc Stůl

1500x800
pracovní deska lamino tl.25mm RAL 7038, kovové podnoží, ve tvaru T, černý komaxit, průchodky na kabely, kabelový žlab, vední kabeláže nohou stolu, rektifikační patky

závěs na PC

ohýbaný a svařovaný plech
černý komaxit

N.28



Učitel'ský Pc Stůl

1200x800
pracovní deska lamino tl.25mm RAL 7038, kovové podnoží, ve tvaru T, černý komaxit, průchodky na kabely, kabelový žlab, vední kabeláže nohou stolu, rektifikační patky

závěsná skříňka na chemikálie

zavěšená nad stolem 600 mm nad pracovní deskou
1200x400x600
laminový korpus RAL 7038, uzamykatelná dvířka, úchytky hliníkové, černý elox


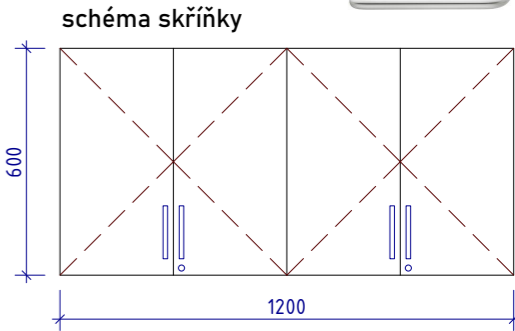


SCHÉMA NÁVAZNOSTI N.26 - N.26a

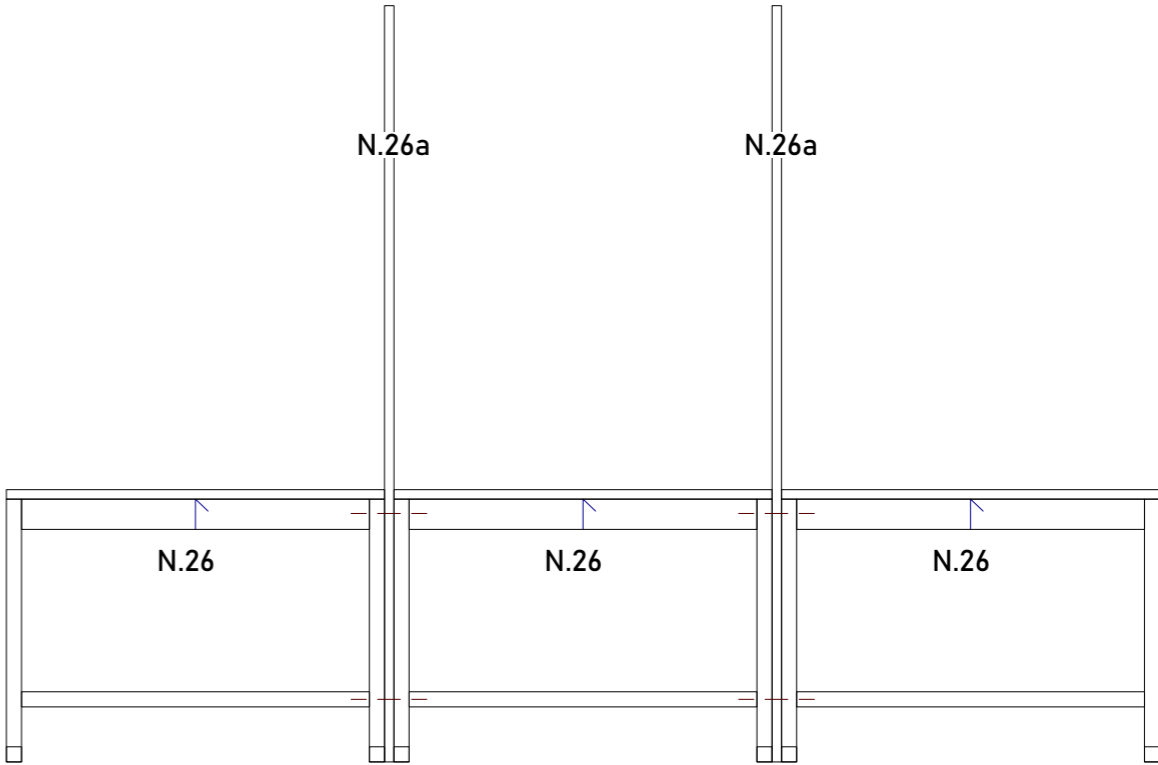

VÝKRES SLOUŽÍ JAKO PODKLAD K VÝROBNÍ DOKUMENTACI, NENAHRÁZUJE JI !!!

Objednatel a investor / Client:

JIHOMORAVSKÝ KRAJ, Žerotínovo nám., 601 82 Brno

Zakázka / Order:

PŘÍSTAVBA K BUDOVĚ A SŠ BRNO, CHARBULOVA, p.o.
Charbulova 106, 618 00 Brno

Stupeň / Stage:

DOKUMENTACE PRO PROVEDENÍ STAVBY

Část / Part:

I. DOKUMENTACE INTERIÉRU

Generální projektant / Design:

arcom
E S I G N

PŘÍBRŮČKA 4
PRÁVA 3.130.00
DČ: CZ2174975
TEL: +420 222 5 0 414
FAX: +420 222 540 466
arcom@arcom-architekt.cz

Vedoucí projektu / Job captain:

ING.ARCH. LIBOR HABANEC

Vypracoval / Worked out by:

MgA. J. Stibitz, MgA. M. Špaček

Datum / Date: 2.11.2023

Měřítko / Scale: 1:20, A3


Obsah / Content:

TYPOVÝ NÁBYTEK


Kód výkresu : DWG No. :	Číslo zakázky: Job No.: 1219	Stupeň: Stage: DPS	Část: Discipline: I	Číslo výkresu: Seq. No.:	Revize: Revision: 3
----------------------------	------------------------------------	--------------------------	---------------------------	-----------------------------	---------------------------

N-II


N.17

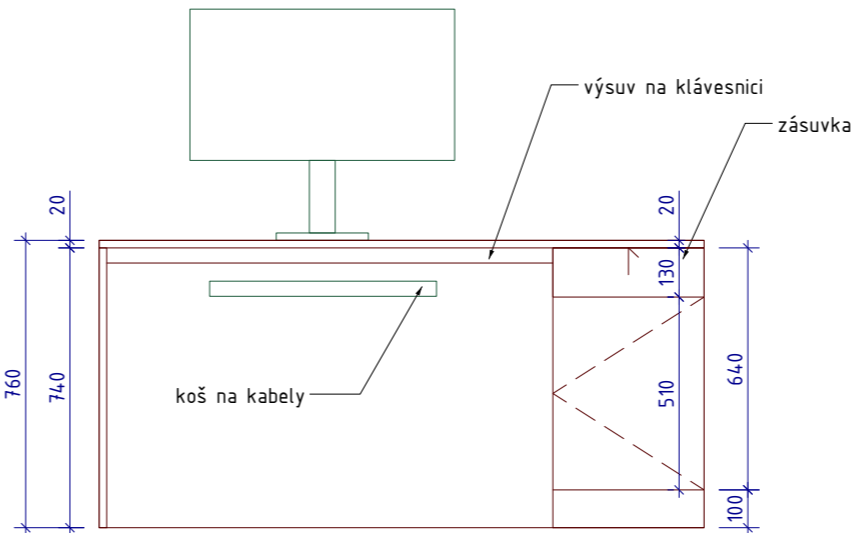


NÁRYS

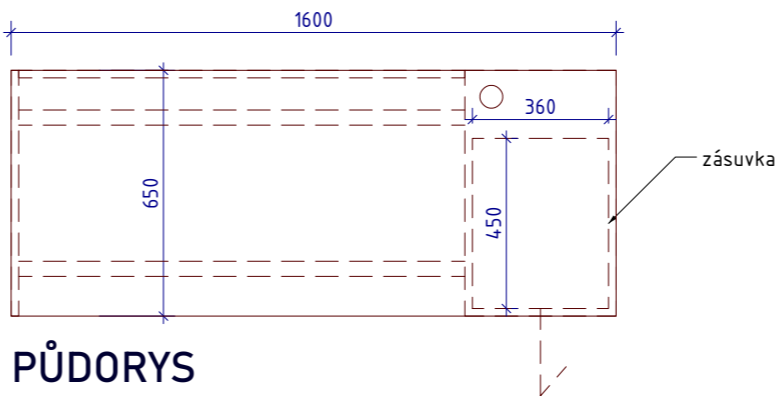

PŮDORYS

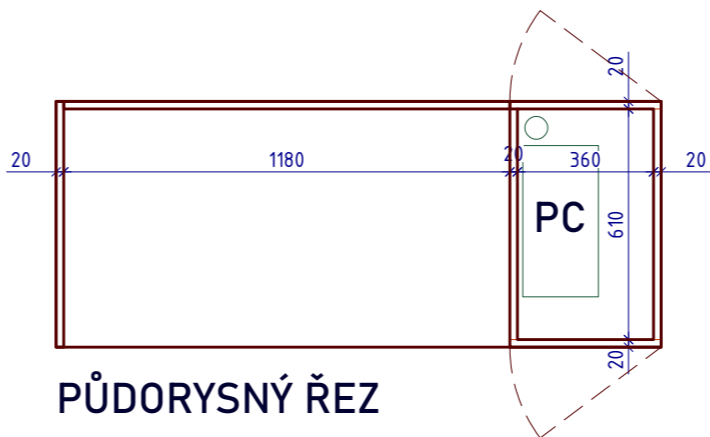

PŮDORYSNÝ ŘEZ

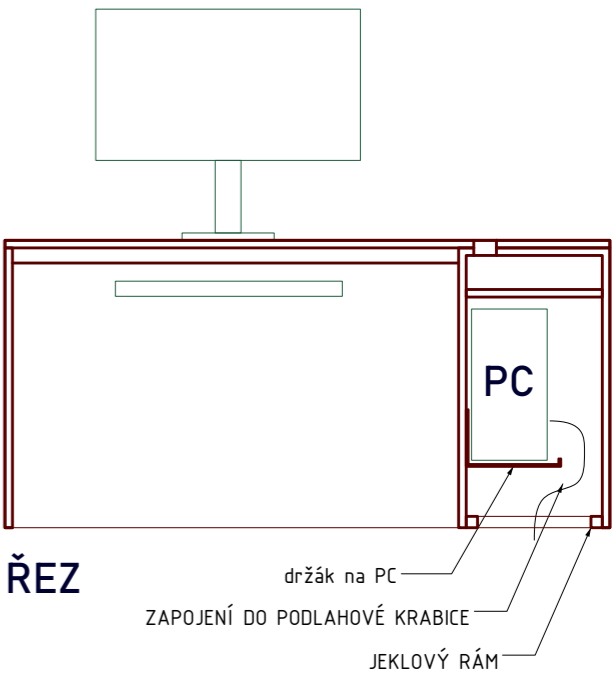

ŘEZ

- lamino RAL 7038
- jeklová konstrukce – černý komaxit
- uzamykatelná skříňka (zepředu i zezadu)
- panty s tlumením
- skříňka nemá dno, aby byla přístupná podlahová krabice
- uvnitř skříňky držák na PC
- nad skříňkou zásuvka – výsuv s tlumením
- výsuv na klávesnici



povrch lamino, matný, reference RAL 7038

VÝKRES SLOUŽÍ JAKO PODKLAD K VÝROBNÍ DOKUMENTACI, NENAHAZUJE JI !!!

Objednatel a investor / Client:

JIHOMORAVSKÝ KRAJ, Žerotínovo nám., 601 82 Brno

Zakázka / Order:

PŘÍSTAVBA K BUDOVĚ A SŠ BRNO, CHARBULOVA, p.o.
Charbulova 106, 618 00 Brno

Stupeň / Stage:

DOKUMENTACE PRO PROVEDENÍ STAVBY

Část / Part:

I. DOKUMENTACE INTERIÉRU

Generální projektant / Design:

arcom
E S I G N

PŘÍBĚHNICKÁ 4 TEL: +420 222 5 0 414
PRÁHA 3, 130 00 FAX: +420 222 540 466
DČ: CZ2717875 arcom@arcom-architekt.cz

Vedoucí projektu / Job captain:

ING.ARCH. LIBOR HABANEC

Vypracoval / Worked out by:

MgA. J. Stibitz, MgA. M. Špaček

Datum / Date:

2.11.2023

Měřítko / Scale:

1:20, A3

Obsah / Content:

KANCELÁŘSKÝ STŮL
N17


Kód výkresu : DWG No. :	Číslo zakázky: Job No. : 1219	Stupeň: Stage: DPS	Část: Discipline: I	Číslo výkresu: Seq. No. :	Revize: Revision: 3
----------------------------	-------------------------------------	--------------------------	---------------------------	------------------------------	---------------------------

N17

A.14

RECEPCE

MÍSTNOST Č.: 1.02

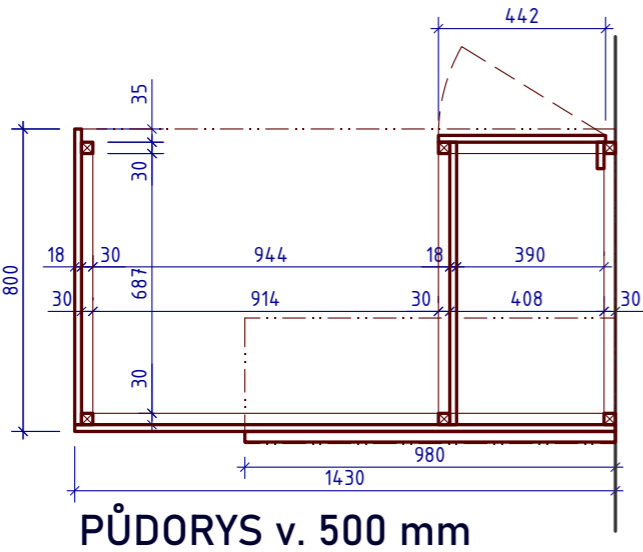


- KONSTRUKCE:
- nosný jeklový rám 30x30 mm (případně 40x40 mm) nosnost 150 kg
 - pracovní deska: HPL kompakt, černý mat, soft touch tl. 12 mm
 - korpus: černé matné lamino, jádro MDF tl. 18 mm
 - pohledová strana recepcce: lamelový panel, tmavě mořený dub jako paraván A29, lamely dýhovaná mdf 25x10 mm, mezery mezi latěmi 14 mm. Lamely jsou následně připevněné k černé lamino desce tl. 18 mm. celková tloušťka 28 mm

- KOVÁNÍ:
- cylindrický nábytkový zámek
 - tlumící panty
 - rektifikační nohy
 - výsuv šuplíku s tlumením
 - úchytka v hraně čela zásuvky, černý elox






- ELEKTRIFIKACE:
- kabelový žlab, průchodky pro PC - zapojení z podlahové krabice
 - nábytková prodlužovačka



ÚCHYTKA V HRANĚ, ČERNÝ ELOX

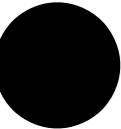

černé matné lamino , reference RAL 9005
korpusy a police

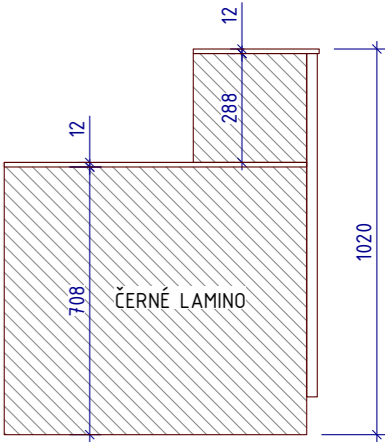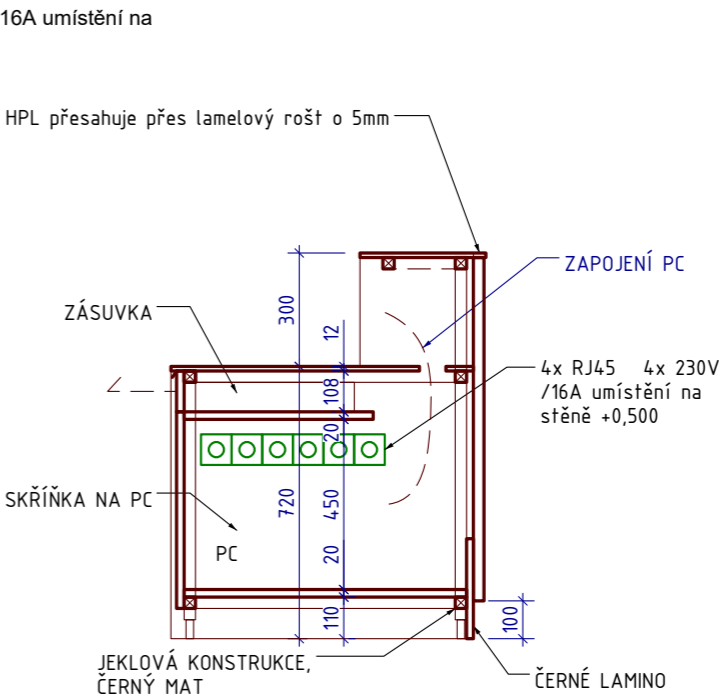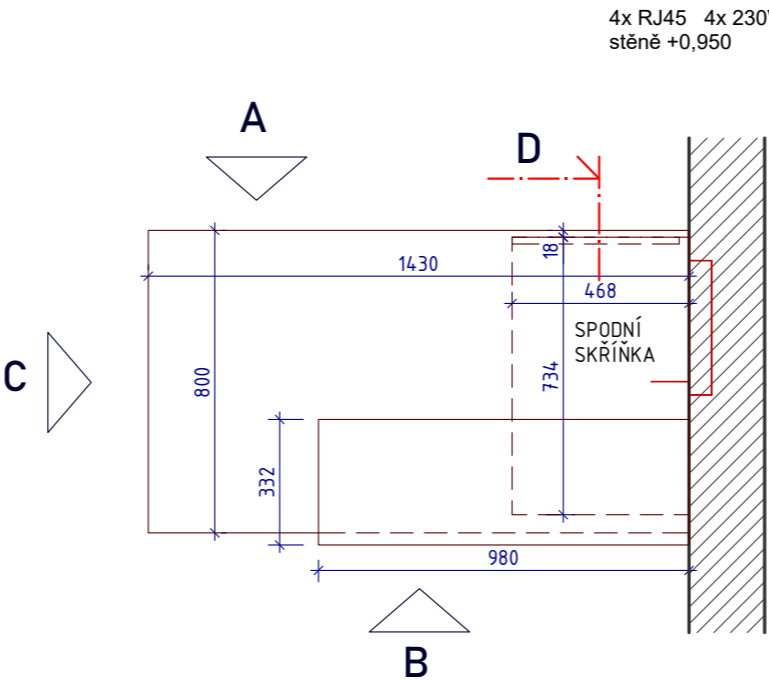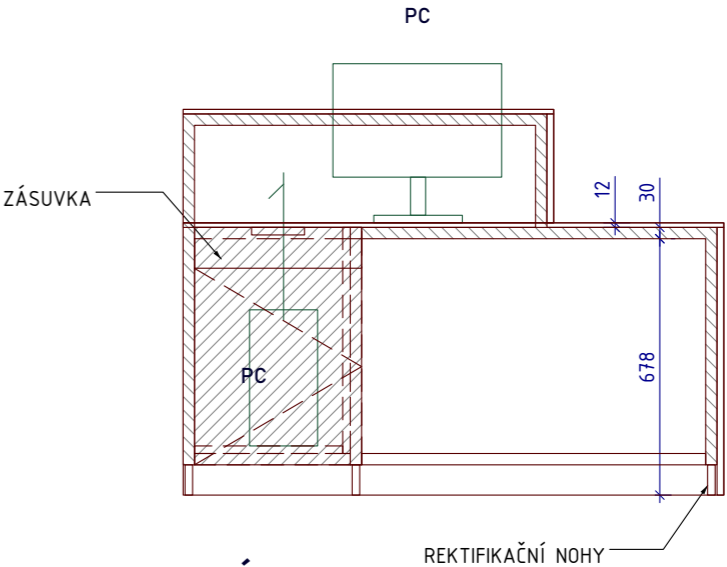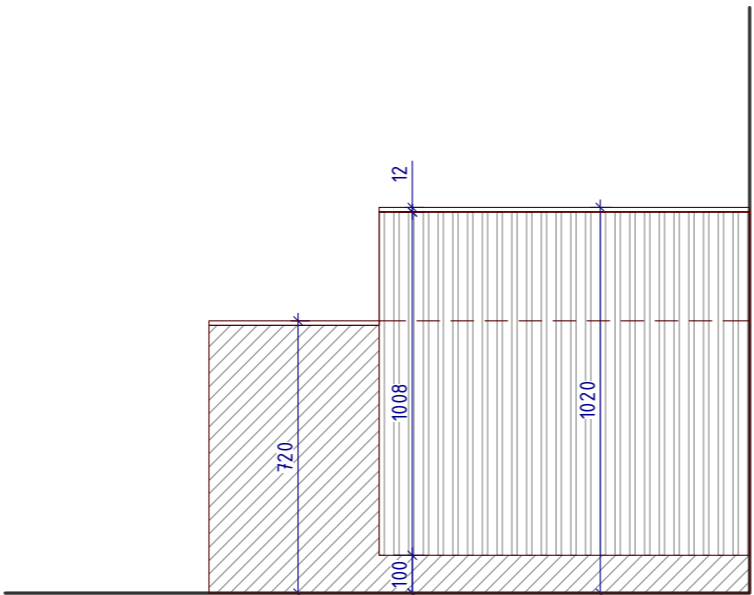

VÝKRES SLOUŽÍ JAKO PODKLAD K VÝROBNÍ DOKUMENTACI, NENAHAZUJE JI !!!

Objednatel a investor / Client:

JIHOMORAVSKÝ KRAJ, Žerotínovo nám., 601 82 Brno

Zakázka / Order:

PŘÍSTAVBA K BUDOVĚ A SŠ BRNO, CHARBULOVA, p.o.
Charbulova 106, 618 00 Brno

Stupeň / Stage:

DOKUMENTACE PRO PROVEDENÍ STAVBY

Část / Part:

I. DOKUMENTACE INTERIÉRU

Generální projektant / Design:

arcom
E S I G N

PŘÍRŮČNÍČKA 4
PRÁVNIA 3.130.00
DČ: C22717875
TEL: +420 222 5 0 414
FAX: +420 222 540 466
arcom@arcom-architekt.cz

Vedoucí projektu / Job captain:

ING.ARCH. LIBOR HABANEC

Vypracoval / Worked out by:

MgA. J. Stibitz, MgA. M. Špaček

Datum / Date:

2.11.2023

Měřítko / Scale:

1:20, A3

Obsah / Content:

RECEPCE KOSMETIKY
ATYP A.14

Kód výkresu : DWG No. :	Číslo zakázky: Job No. : 1219	Stupeň: Stage: DPS	Část: Discipline: I	Číslo výkresu: Seq. No. :	Revize: Revision: 3
----------------------------	-------------------------------------	--------------------------	---------------------------	------------------------------	---------------------------

05

A.15

MANIKÚRA

MÍSTNOST Č.: 1.02


- NOSNÁ KONSTRUKCE - ocelové jekly 30x30 (alternativně 40x40), světle šedý matný lak, RAL 7038 nosnost stolu 100 kg
- PRACOVNÍ DESKA: HPL kompak, tl. 12mm, černé jádro, světle šedý povrch, HPL ref. RAL 7038
- čelo zásuvky: HPL kompak, tl. 12mm, černé jádro, světle šedý povrch, HPL ref. RAL 7038

KOVÁNÍ:


- výsuv šuplíku s tlumením

ELEKTRIFIKACE:


prostup pro zapojení do podlahové krabice, vedení fixováno k nosné konstrukci

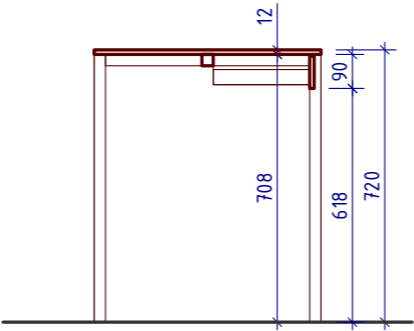


BOKORYS B

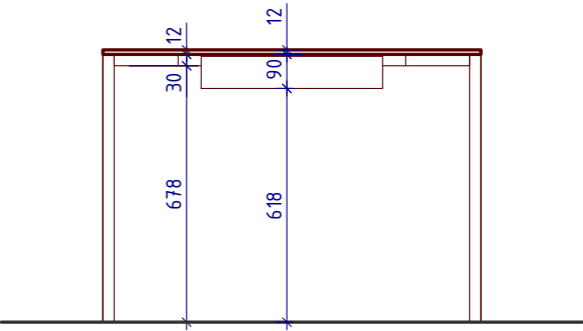

NÁRYS A

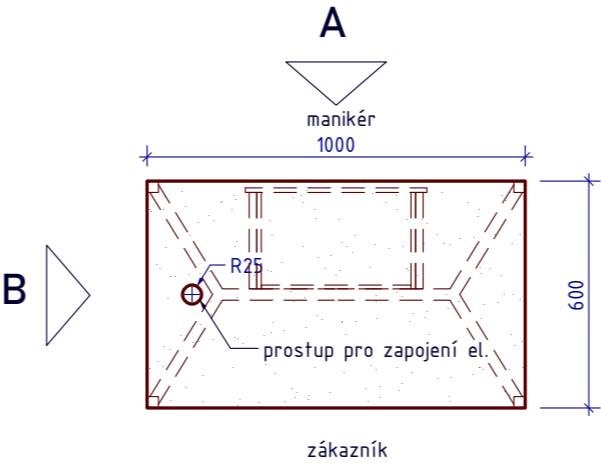

PŮDORYS
PRACOVNÍ DESKA

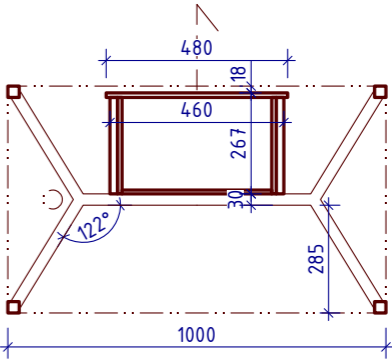

PŮDORYS
KONSTRUKCE

Objednatel a investor / Client:

JIHOMORAVSKÝ KRAJ, Žerotínovo nám., 601 82 Brno

Zakázka / Order:

PŘÍSTAVBA K BUDOVĚ A SŠ BRNO, CHARBULOVA, p.o.
Charbulova 106, 618 00 Brno

Stupeň / Stage:

DOKUMENTACE PRO PROVEDENÍ STAVBY

Část / Part:

I. DOKUMENTACE INTERIÉRU

Generální projektant / Design:

arcom
E S I G N

PŘÍRŮČNÍČKA 4
PRÁVA 3.130.00
DČ C22717875
TEL +420 222 5 0 414
FAX +420 222 540 466
arcom@arcom-architekt.cz

Vedoucí projektu / Job captain:

ING.ARCH. LIBOR HABANEC

Vypracoval / Worked out by:

MgA. J. Stibitz, MgA. M. Špaček

Datum / Date:

2.11.2023

Měřítko / Scale:

1:20, A3


Obsah / Content:

MANIKÚRA
ATYP A.15

Kód výkresu : DWG No. :	Číslo zakázky: Job No. : 1219	Stupeň: Stage: DPS	Část: Discipline: I	Číslo výkresu: Seq. No. :	Revize: Revision: 3
----------------------------	-------------------------------------	--------------------------	---------------------------	------------------------------	---------------------------

VÝKRES SLOUŽÍ JAKO PODKLAD K VÝROBNÍ DOKUMENTACI, NENAHAZUJE JI !!!

06

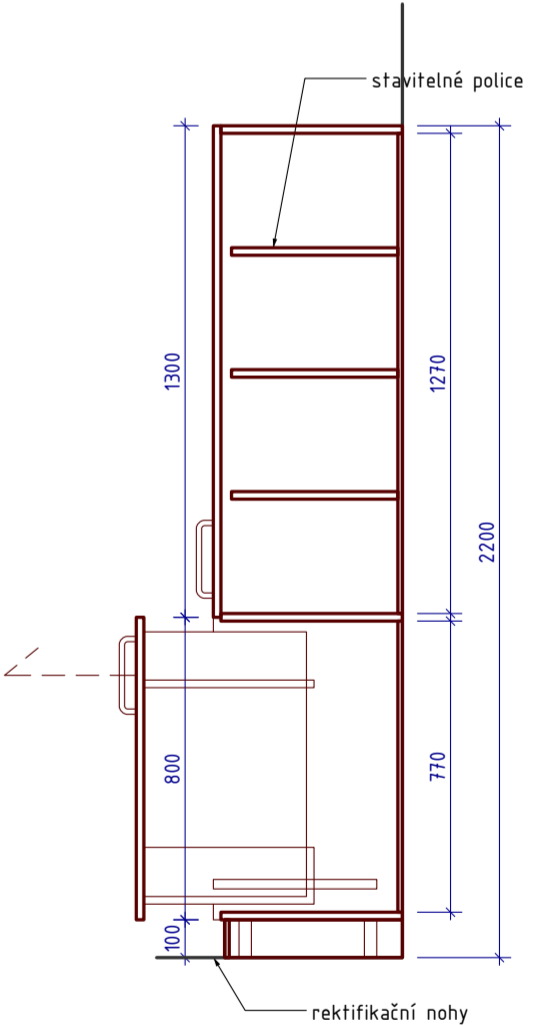

A.16

07

Kód výkresu : DWG No. :	Číslo zakázky: Job No.: 1219	Stupeň: Stage: DPS	Část: Discipline: I	Číslo výkresu: Seq. No.:	Revize: Revision: 2
----------------------------	---	---------------------------------	----------------------------------	-----------------------------	----------------------------------

A.21

ZÁZEMÍ

MÍSTNOST Č.: 1.02


KONSTRUKCE:
- KORPUS A DVÍŘKA, POLICE: lamino světle šedé, mat,
jádro MDF tl. 20mm
OBKLAD STĚNY: HPL kompak tl. 3 mm, světle šedý mat,
např. FORMICA-F 7902 C2 Iron ,referenční barva RAL 7038
- PRACOVNÍ DESKA: HPL tl. 20 mm, jako obklad stěny,
jádro MDF
- sokl: nerez plech tl. 2 mm

KOVÁNÍ:
- panty s tlumeným dorazem
- madlo Al elox viz ref obr


SANITA:
UMYVADLO: zápusné nerezové
DŘEZ: zápustný, nerezový, s odkapem
BATERIE: stojánková, mísící, chrom, kruhové profily všech
prvků, viz ref. obr.




světle šedé matné lamino , reference RAL 7038
korpusy a police

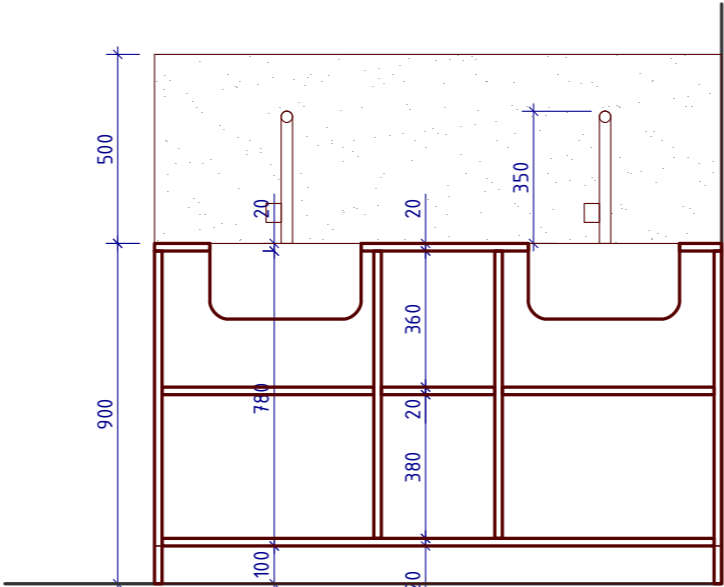


NÁRYS - KORPUS

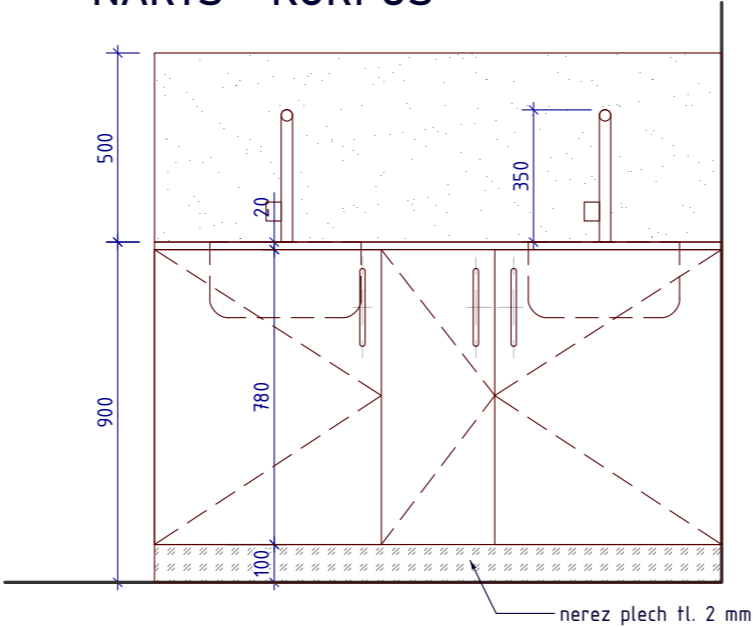


NÁRYS

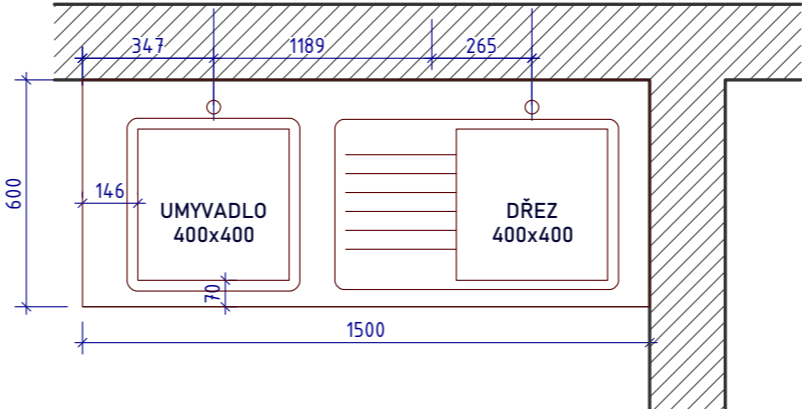

PŮDORYS

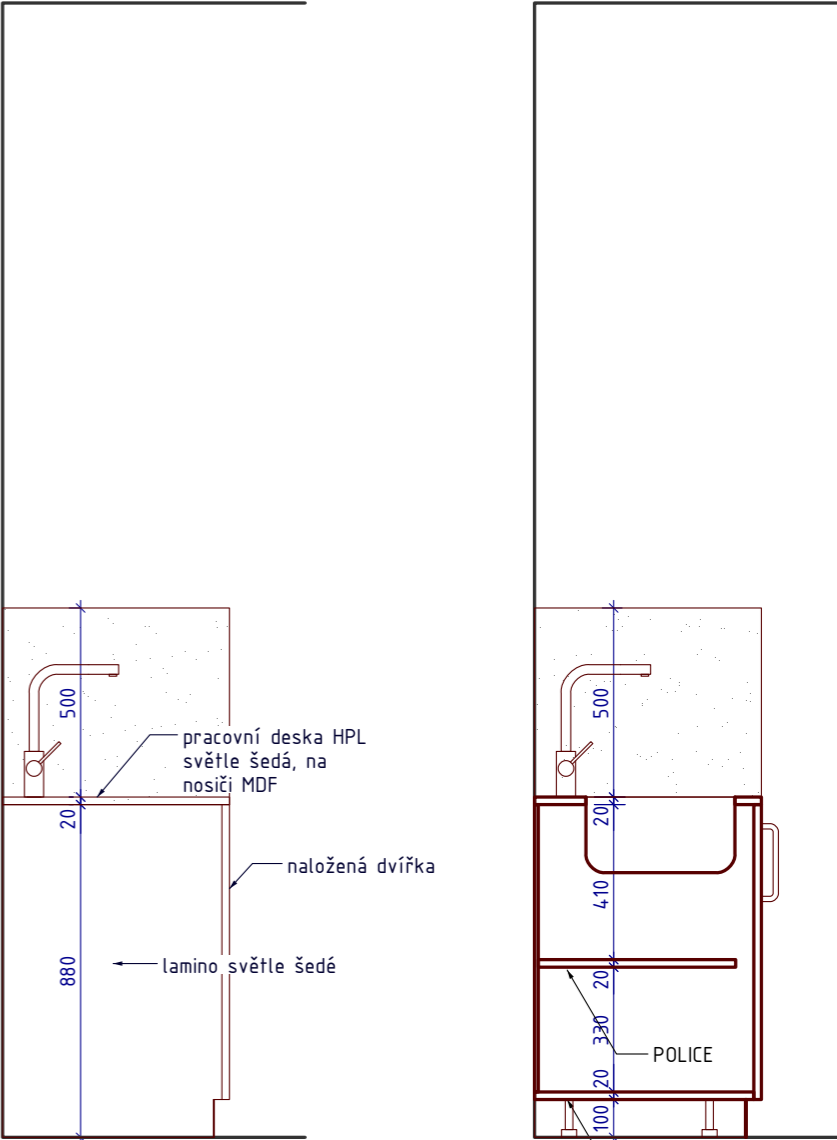

BOKORYS

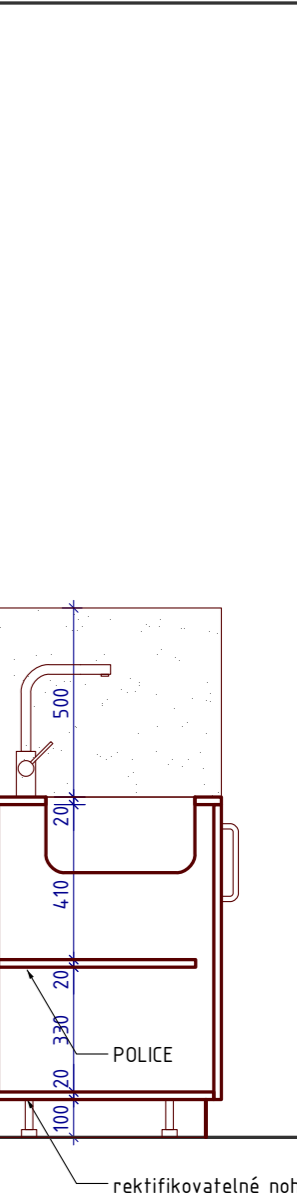

BOKORYS
KONSTRUKCE

REFERENČNÍ VÝROBKY



STOJÁNKOVÁ BATERIE, CHROM



UMYVADLO A DŘEZ
ref. IKEA Vresjön



madlo, Al elox

VÝKRES SLOUŽÍ JAKO PODKLAD K VÝROBNÍ DOKUMENTACI, NENAHAZUJE JI !!!

Objednatel a investor / Client:

JIHOMORAVSKÝ KRAJ, Žerotínovo nám., 601 82 Brno

Zakázka / Order:

PŘÍSTAVBA K BUDOVĚ A SŠ BRNO, CHARBULOVA, p.o.
Charbulova 106, 618 00 Brno

Stupeň / Stage:

DOKUMENTACE PRO PROVEDENÍ STAVBY

Část / Part:

I. DOKUMENTACE INTERIÉRU

Generální projektant / Design:

arcom
E S I G N

PŘÍŘEČNÍKA 4
PRÁVA 3.130.00
DČ CZ2717875
TEL +420 222 5 0 414
FAX +420 222 540 466
arcom@arcom-architekti.cz

Vedoucí projektu / Job captain:

ING.ARCH. LIBOR HABANEC

Vypracoval / Worked out by:

MgA. J. Stibitz, MgA. M. Špaček

Datum / Date:

2.11.2023

Měřítko / Scale:

1:20, A3

Obsah / Content:

ZÁZEMÍ
ATYP A.21

Kód výkresu :

Číslo zakázky:

Stupeň:

Část:

Číslo výkresu:

Revize:

1219

DPS

I

Seq. No.:

4

08

FORMÁT A3
měřítko 1/10

DATUM: 2.11.2023

A.22,23,24

ZÁVĚS V ZAVĚŠENÉ KOLEJNICI

MÍSTNOST Č.: 1.02

ZÁVĚSOVÁ KOLEJNICE

- hliníkový závěsový profil – kolejnice svěšený ze stropu ve světlé výšce 2800 mm na ocelových trubkách Ø 20 mm vše opatřeno černým matným lakem
- zavěšení po cca 1 m
- 16x kotvicí bod
- radius kolejnice 450 mm
- celková délka 17 m
- bílý lehký, průsvitný závěs v. 2750 mm, řasení 1,2x
- závěs musí splňovat požadavky požární bezpečnosti NUTNO VZORKOVAT!!

ELEKTRIFIKACE:
- není

A22 – 1x délka 3280 mm

A23 – 1x délka 4990 mm

A24 – 1x délka 8810 mm

Objednatel a investor / Client:

JIHOMORAVSKÝ KRAJ, Žerotínovo nám., 601 82 Brno

Zakázka / Order:

PŘÍSTAVBA K BUDOVĚ A SŠ BRNO, CHARBULOVA, p.o.
Charbulova 106, 618 00 Brno

Stupeň / Stage:

DOKUMENTACE PRO PROVEDENÍ STAVBY

Část / Part:

I. DOKUMENTACE INTERIÉRU

Generální projektant / Design:

arcom
E S I G N

PŘÍRŮČNÍČKA 4
PRÁVA 3.130.00
DČ C2217/8975
TEL +420 222 5 0 414
FAX +420 222 540 464
arcom@arcom-architekti.cz

Vedoucí projektu / Job captain:

ING.ARCH. LIBOR HABANEC

Vypracoval / Worked out by:

MgA. J. Stibitz, MgA. M. Špaček

Datum / Date:

5.10.2023


Měřítko / Scale:

1:10, A3

Obsah / Content:

ZÁVĚS V ZAVĚŠENÉ KOLEJNICI
ATYPY A.22, A.23, A.24

Kód výkresu : DWG No. :	Číslo zakázky: Job No. : 1219	Stupeň: Stage: DPS	Část: Discipline: I	Číslo výkresu: Seq. No. :	Revize: Revision: 2
----------------------------	-------------------------------------	--------------------------	---------------------------	------------------------------	---------------------------

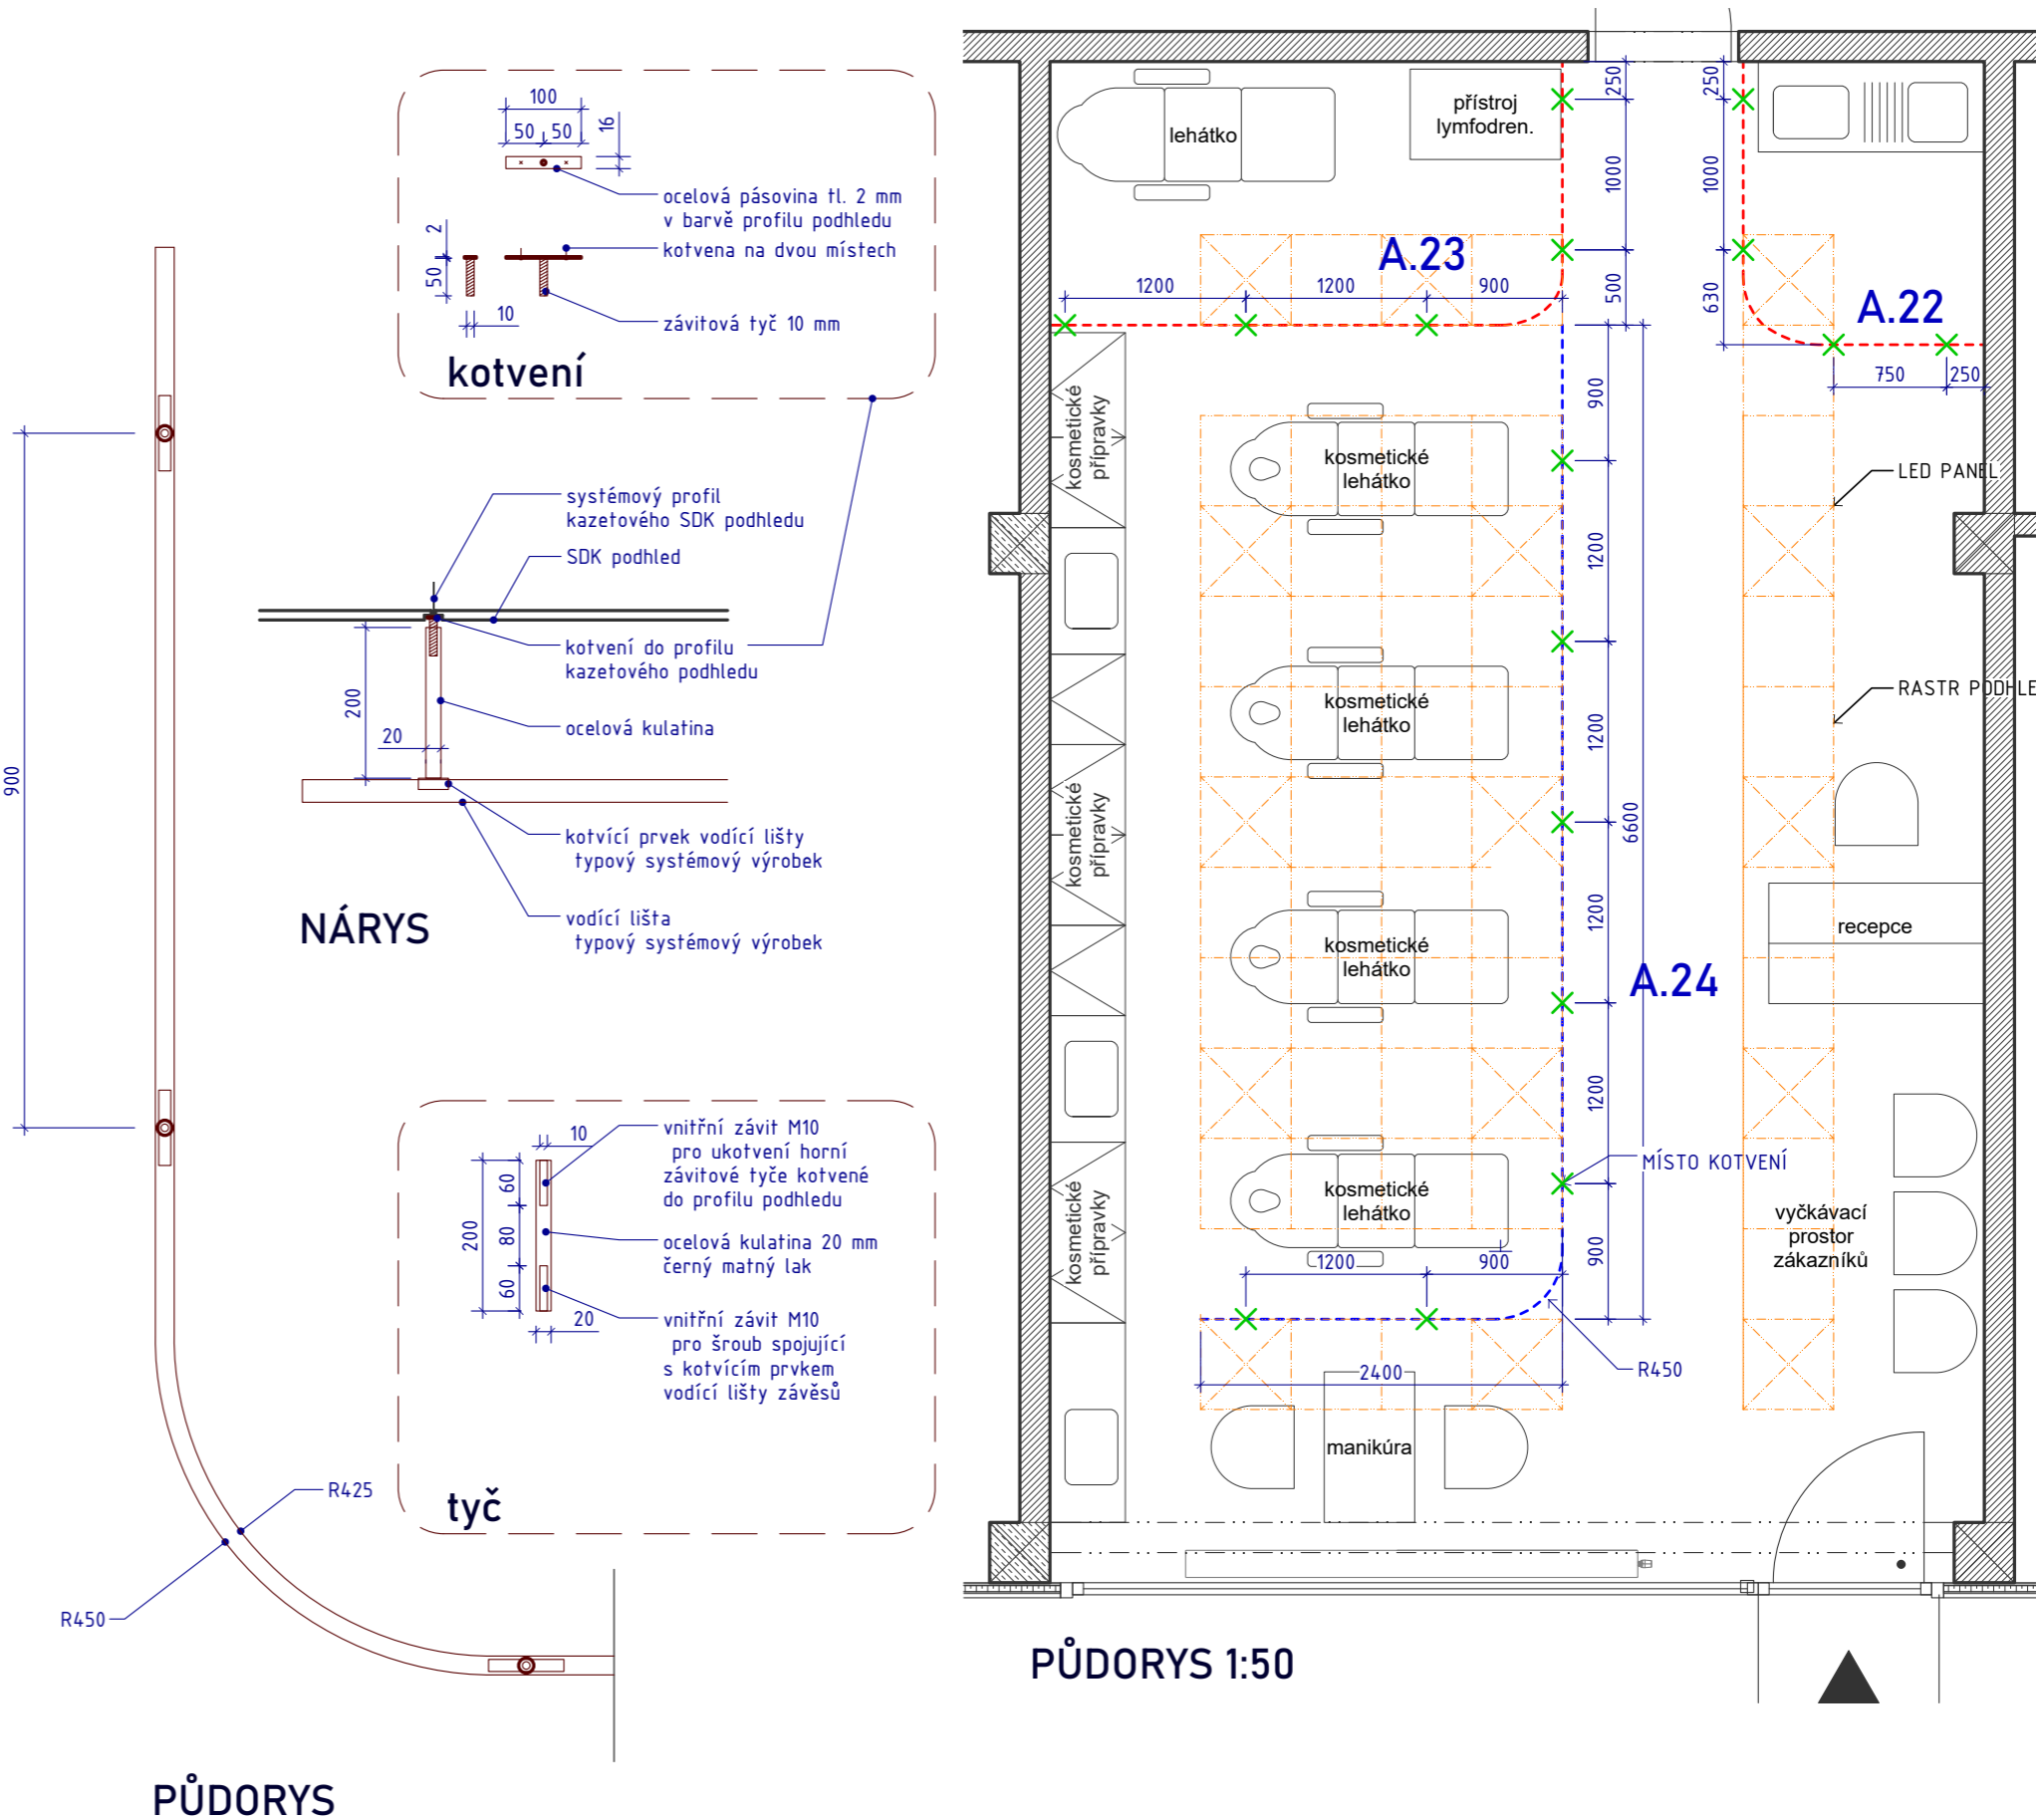

VÝKRES SLOUŽÍ JAKO PODKLAD K VÝROBNÍ DOKUMENTACI, NENAHAZUJE JI !!!

09

A.25

RECEPCE

MÍSTNOST Č.: 1.03

KONSTRUKCE:

- nosný jeklový rám 30x30 mm (případně 40x40 mm) únosnost 150 kg
- pracovní deska: HPL kompak, černý mat, soft touch tl. 12 mm
- korpus: černé matné lamino, jádro MDF tl. 18 mm
- pohledová strana recepcy: lamelový panel, tmavě mořený dub jako paraván A29, lamely dýhovaná mdf 25x10 mm, mezery mezi latěmi 14 mm. Lamely jsou následně připevněné k černé lamino desce tl. 18 mm. celková tloušťka 28 mm

KOVÁNÍ:

- cylindrický nábytkový zámek
- tlumené panty
- rektifikační nohy
- výsuv šuplíku s tlumením
- úchytka v hraně čela zásuvky, černý elox


ELEKTRIFIKACE:

- kabelový žlab, průchodky pro PC
- dvířka v podlaze skřínky nad podlahovou krabicí


MATERIÁLY - KADEŘNICTVÍ



lamino - imitace dřeva s prostorovou texturou dřeva
reference: Kronospan Vintage Wenge

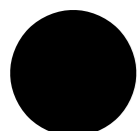



černé matné lamino, jádro MDF
korpusy a police, pracovní plochy

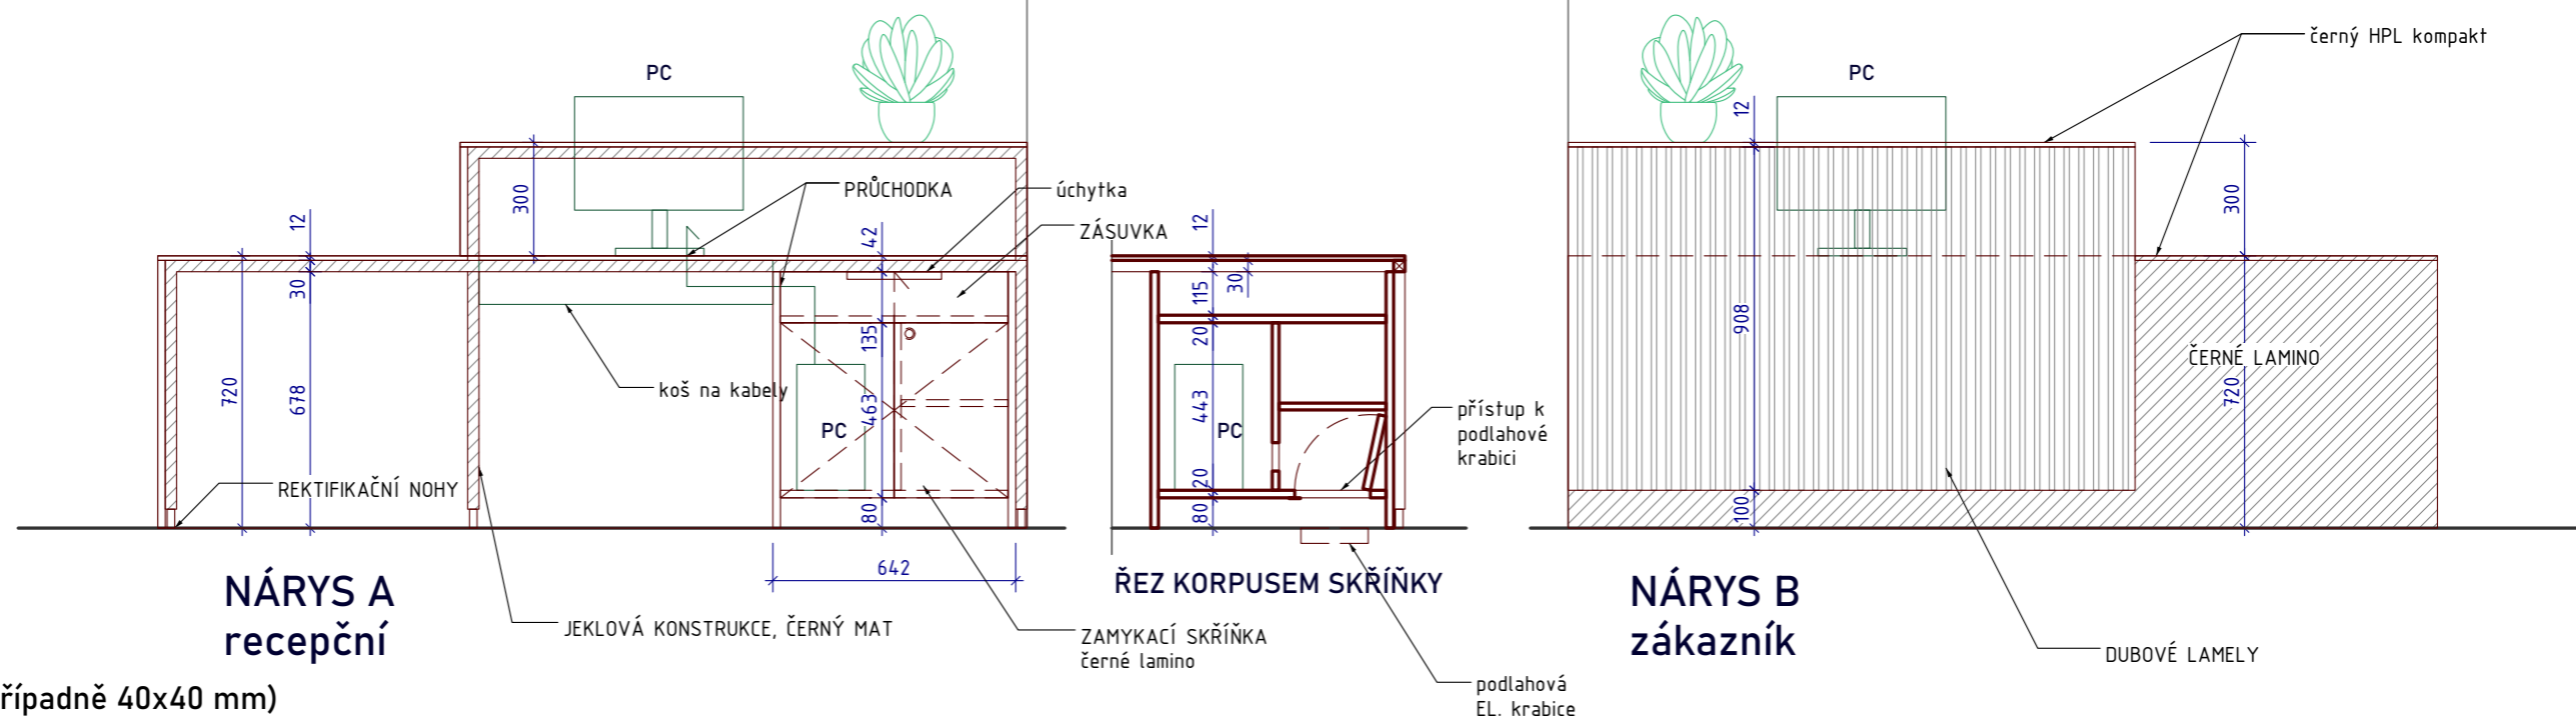

NÁRYS A
recepční


ŘEZ KORPUSEM SKŘÍŇKY

NÁRYS B
zákazník

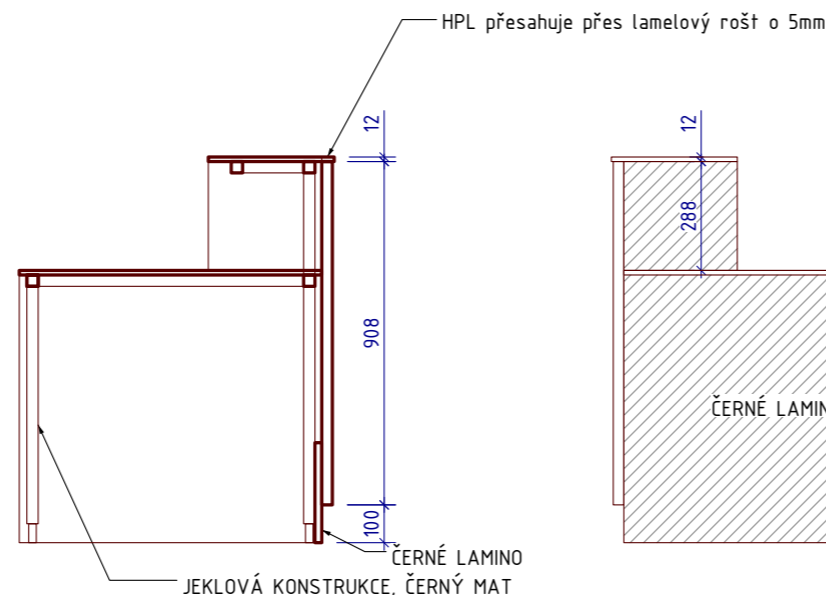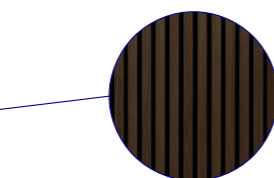

BOKORYS D

BOKORYS C

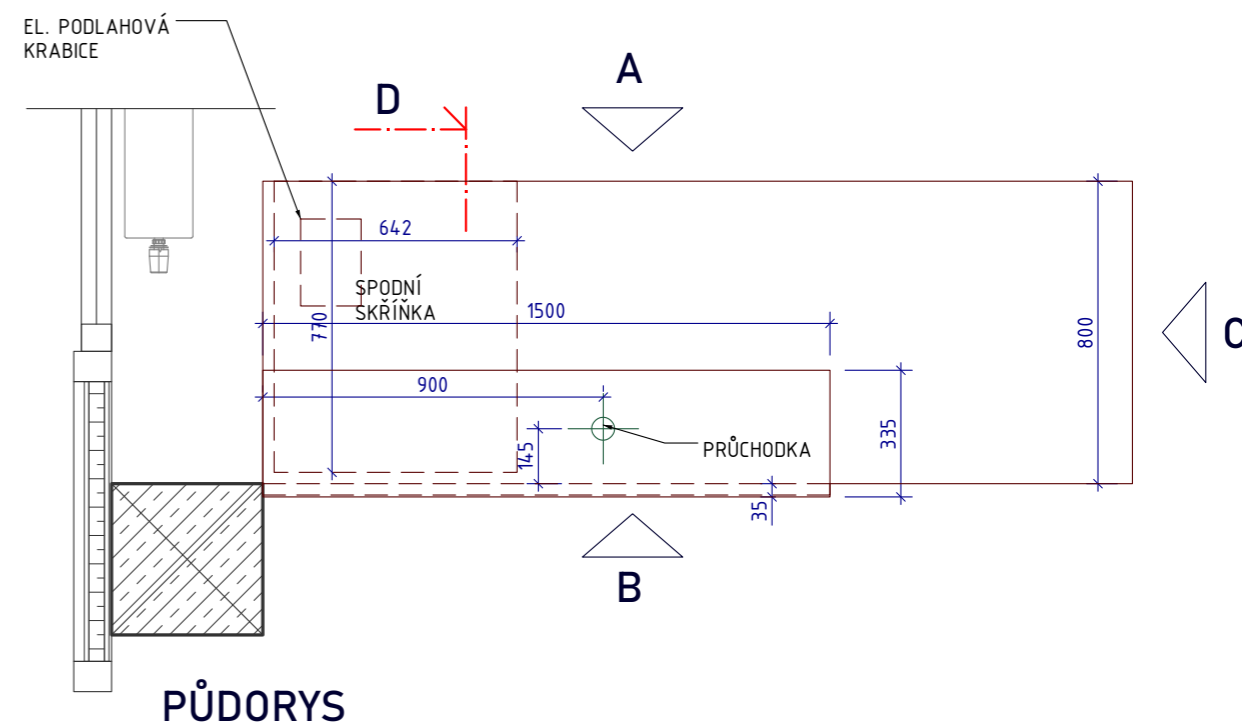

PŮDORYS

ÚCHYTKA V HRANĚ, ČERNÝ ELOX

VÝKRES SLOUŽÍ JAKO PODKLAD K VÝROBNÍ DOKUMENTACI, NENAHAZUJE JI !!!

Objednatel a investor / Client:

JIHOMORAVSKÝ KRAJ, Žerotínovo nám., 601 82 Brno

Zakázka / Order:

PŘÍSTAVBA K BUDOVĚ A SŠ BRNO, CHARBULOVA, p.o.
Charbulova 106, 618 00 Brno

Stupeň / Stage:

DOKUMENTACE PRO PROVEDENÍ STAVBY

Část / Part:

I. DOKUMENTACE INTERIÉRU

Generální projektant / Design:

arcom
E S I G N

PŘÍRŮČNÍČKA 4
PRÁVA 3.130.00
DČ C2217/8975
TEL +420 222 5 0 414
FAX +420 222 540 466
arcom@arcom-architekti.cz

Vedoucí projektu / Job captain:

ING.ARCH. LIBOR HABANEC

Vypracoval / Worked out by:

MgA. J. Stibitz, MgA. M. Špaček

Datum / Date:

2.11.2023

Měřítko / Scale:

1:20, A3

Obsah / Content:

RECEPCE KADEŘNICTVÍ
ATYP A.25

Kód výkresu : DWG No. :	Číslo zakázky: Job No. : 1219	Stupeň: Stage: DPS	Část: Discipline: I	Číslo výkresu: Seq. No.:	Revize: Revision: 3
----------------------------	-------------------------------------	--------------------------	---------------------------	-----------------------------	---------------------------

10

A.26

KADEŘNICKÁ OBSLUHA S UMYVADLEM

MÍSTNOST Č.: 1.03


1400x500x800, čelo v. 1800, s vloženým zrcadlem
800x1000

korpus – černé matné lamino, jádro MDF tl. 18 mm
police – lamino s dekorem dřeva
podložka na nohy – ocelová trubka 28/2 , plné konce,
ocelová konzola tl. plechu 4mm, kotveno na vnitřní
straně konstrukce, ČERNÝ KOMAXIT MAT
keramické zapuštěné umyvadlo, stojánková mísící
chromová baterie, chromový sifon viz ref. obr.

ELEKTRIFIKACE:


el. zásuvky ze strany atypu,
černý mat, úzký 2 nebo 4 rámeček, řazení vertikálně
reference: Jung LS990 plast, matný, Graphite Black

MATERIÁLY – KADEŘNICTVÍ


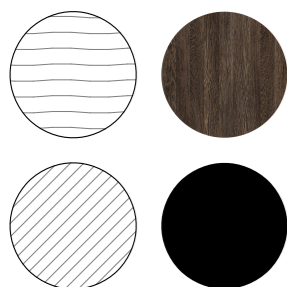


lamino – imitace dřeva s prostorovou texturou dřeva
reference: Kronospan Vintage Wenge
pracovní plocha

černé matné lamino, jádro MDF
korpusy a police, obklad stěny

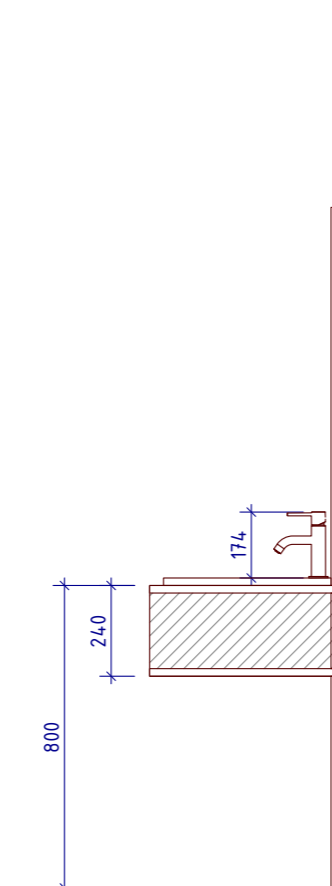

BOKORYS

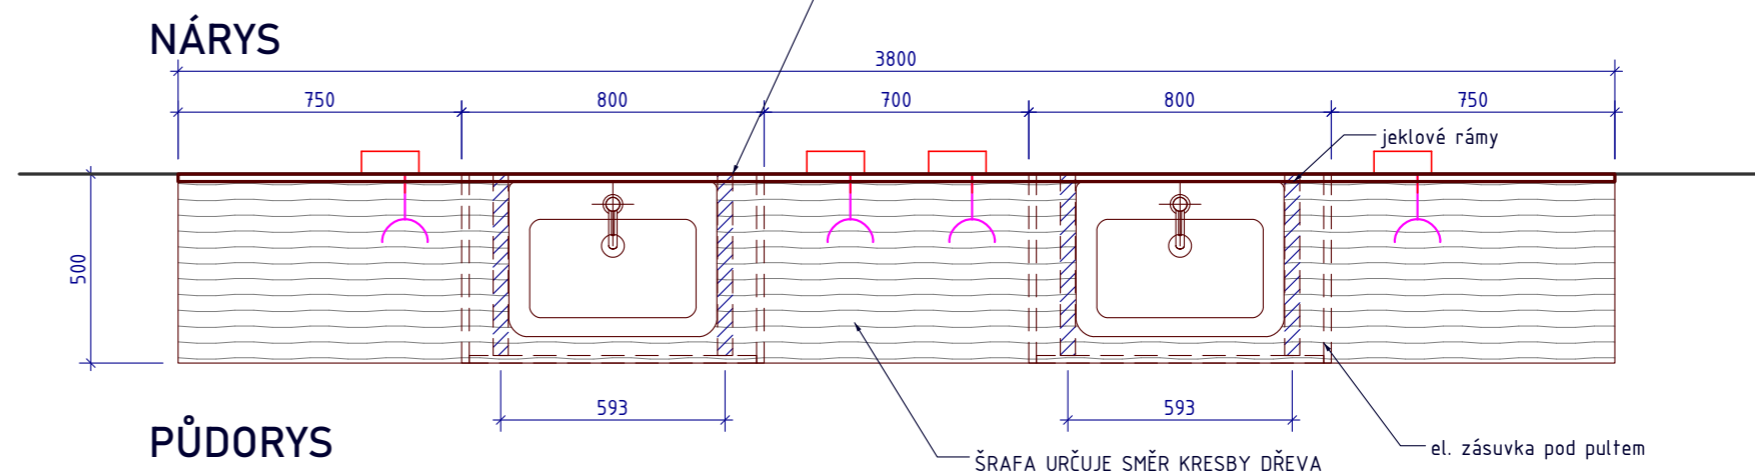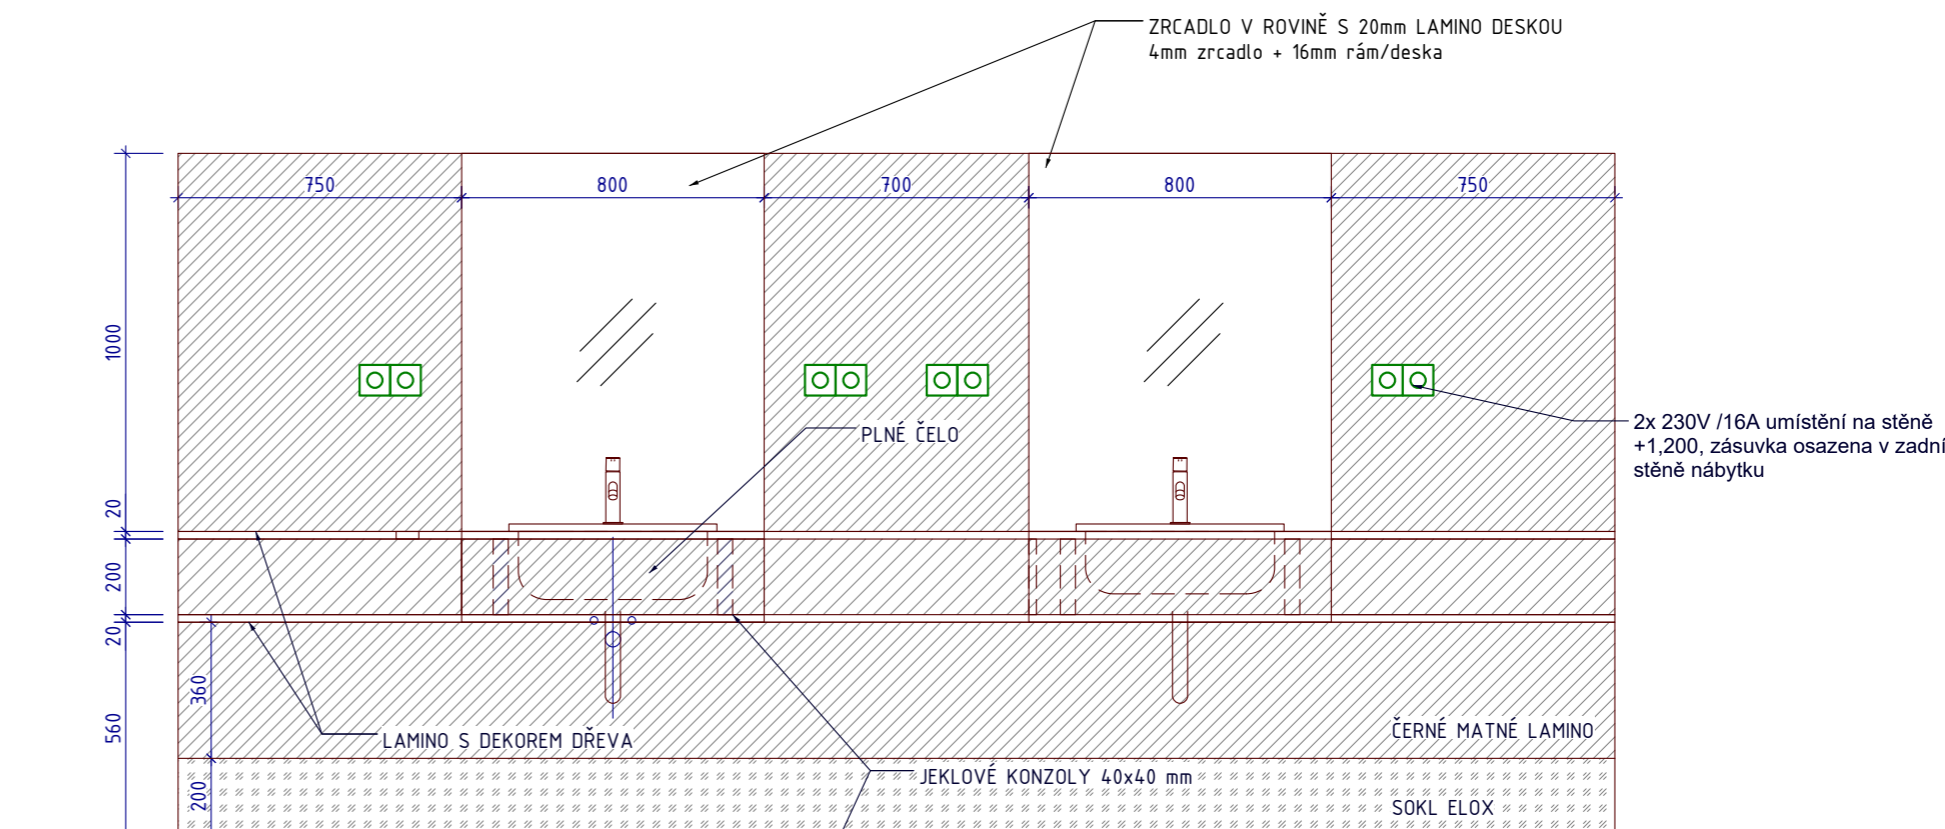

NÁRYS

PŮDORYS

REFERENČNÍ VÝROBKY



BATERIE TRES STUDY



ZÁPUSTNÉ UMYVADLO JIKA CUBITO



SIFON, CHROM



ČERNÁ MATNÁ ZÁSUVKA S ÚZKÝM
VÍCENÁSOBNÝM RÁMEČKEM

VÝKRES SLOUŽÍ JAKO PODKLAD K VÝROBNÍ DOKUMENTACI, NENAHAZUJE JI !!!

Objednatel a investor / Client:

JIHOMORAVSKÝ KRAJ, Žerotínovo nám., 601 82 Brno

Zakázka / Order:

PŘÍSTAVBA K BUDOVĚ A SŠ BRNO, CHARBULOVA, p.o.
Charbulova 106, 618 00 Brno

Stupeň / Stage:

DOKUMENTACE PRO PROVEDENÍ STAVBY

Část / Part:

I. DOKUMENTACE INTERIÉRU

Generální projektant / Design:

arcom
E S I G N

PŘÍRŮČNÍČKA 4
PRÁVA 3.130.00
DČ C22717875
TEL +420 222 5 0 414
FAX +420 222 540 466
arcom@arcom-architekt.cz

Vedoucí projektu / Job captain:

ING.ARCH. LIBOR HABANEC

Vypracoval / Worked out by:

MgA. J. Stibitz, MgA. M. Špaček

Datum / Date:

2.11.2023

Měřítko / Scale:

1:20, A3

Obsah / Content:

OBSLUHA S UMYVADLEM
ATYP A.26

Kód výkresu : DWG No. :	Číslo zakázky: Job No. : 1219	Stupeň: Stage: DPS	Část: Discipline: I	Číslo výkresu: Seq. No. :	Revize: Revision: 3
----------------------------	-------------------------------------	--------------------------	---------------------------	------------------------------	---------------------------


11

A.27

KADEŘNICKÁ OBSLUHA

MÍSTNOST Č.: 1.03, 1.05

A.27a
u stěny
1 místo

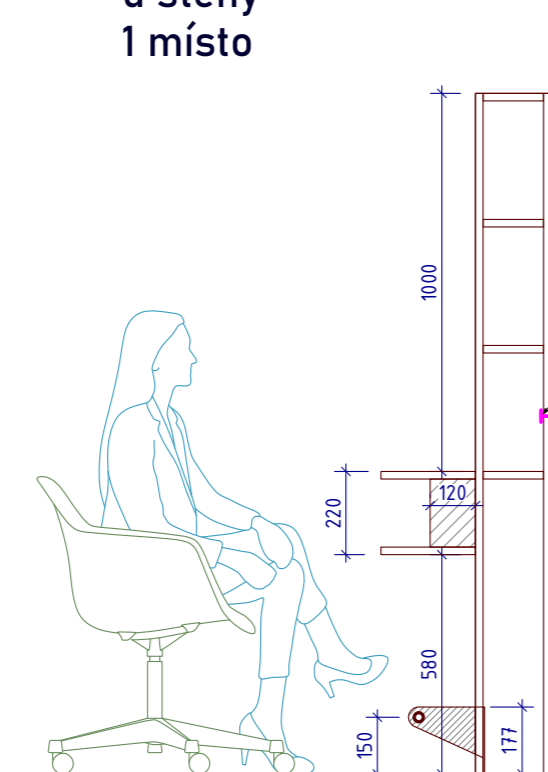


KONSTRUKCE:

korpus – černé matné lamino, jádro MDF tl. 18 mm
police – lamino s dekorem dřeva
podložka na nohy – kruhová ocel 28mm, kotvena
šroubem se zápusťnou hlavou skrz čela tyče, černý
komaxit, mat
ocelová konzola tl. plechu 4mm, kotveno na vnitřní
straně konstrukce, černý komaxit mat
sokl – elox

ELEKTRIFIKACE:

27a – bez elektrifikace
27b – el. zásuvky ze strany atypu,
černý mat, úzký 4 rámeček, řazení vertikálně
reference: Jung LS990 plast, matný, Graphite Black

MATERIÁLY – KADEŘNICTVÍ

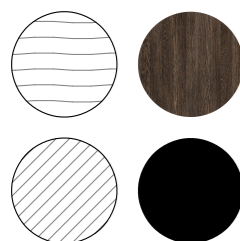


lamino – imitace dřeva s prostorovou texturou dřeva
reference: Kronospan Vintage Wenge
pracovní plocha


černé matné lamino, jádro MDF
korpusy a police, obklad stěny

BOKORYS

NÁRYS

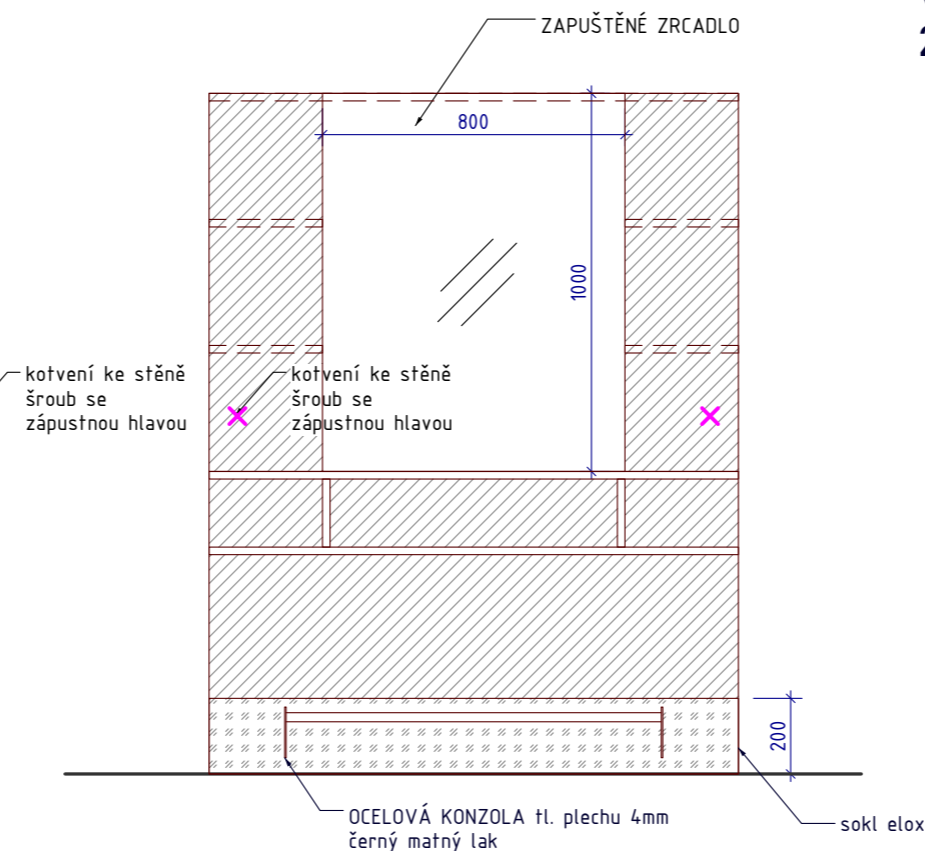


A.27b
v prostoru
2 místa

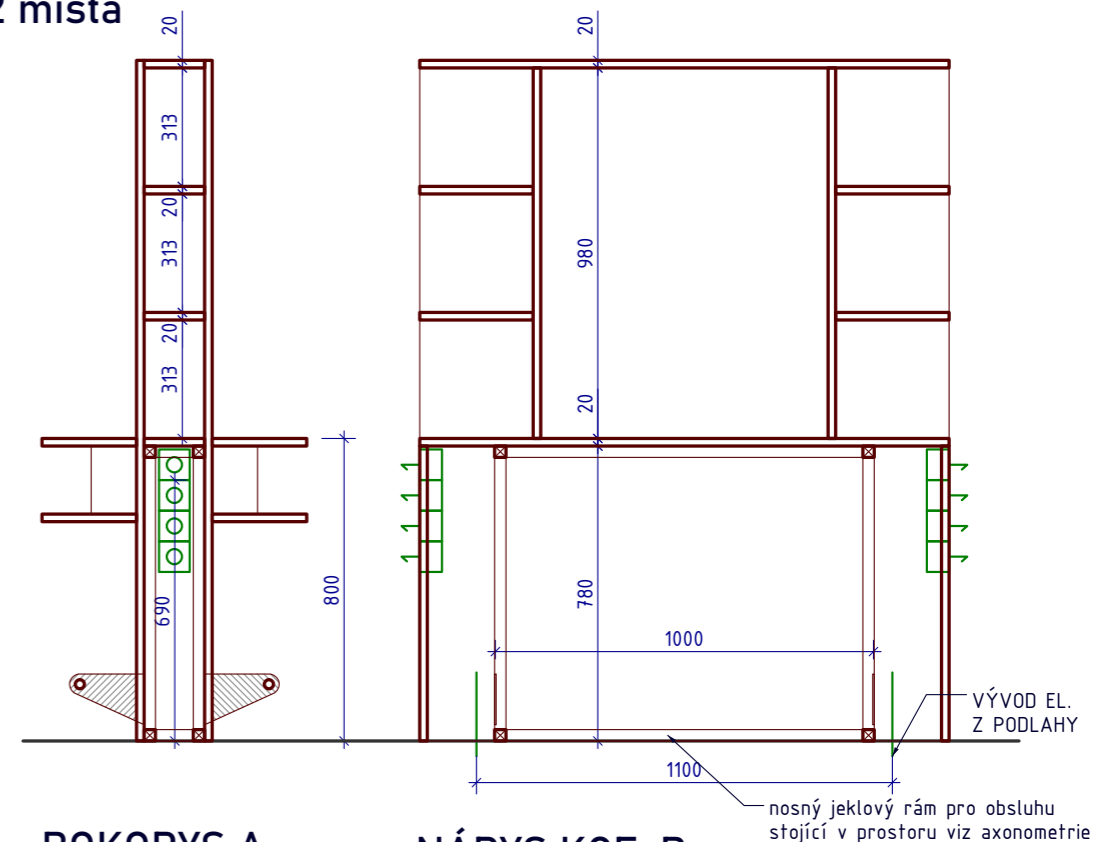


BOKORYS A

NÁRYS KCE. B

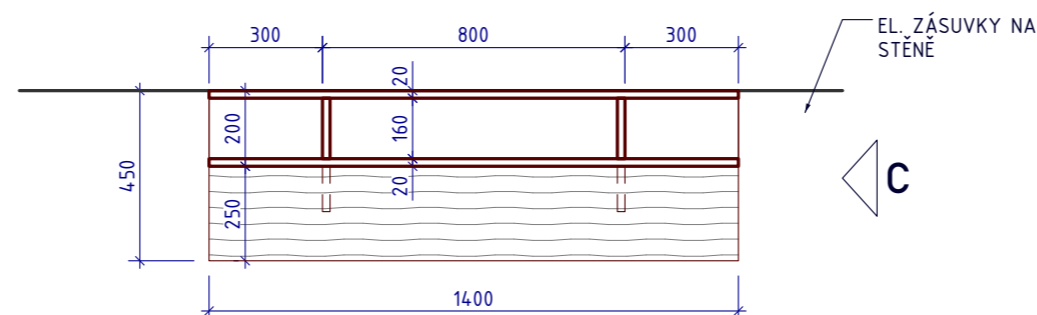


PŮDORYS 27a

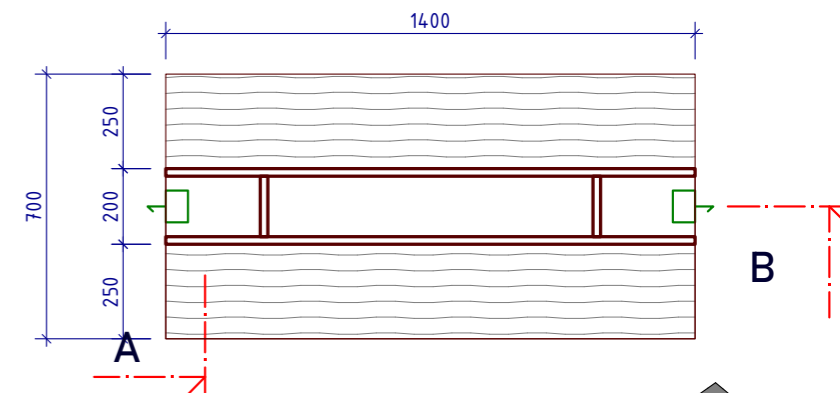


PŮDORYS 27b

REFERENČNÍ VÝROBKY

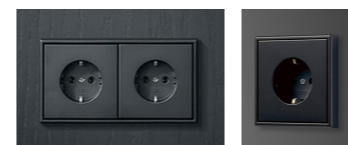


ČERNÁ MATNÁ ZÁSUVKA S ÚZKÝM
VÍCENÁSOBNÝM RÁMEČEKEM

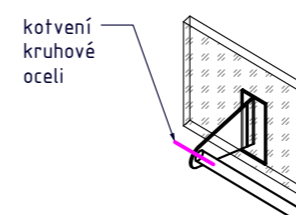

27a
schéma kotvení podnožky

27b schéma jeklového rámu

svařovaný rám z jeklů 30x30 mm je
kotven k zemi a slouží jako základ
pro stavbu truhlářského atypu
k rámu jsou přivařené konzole
podnožek

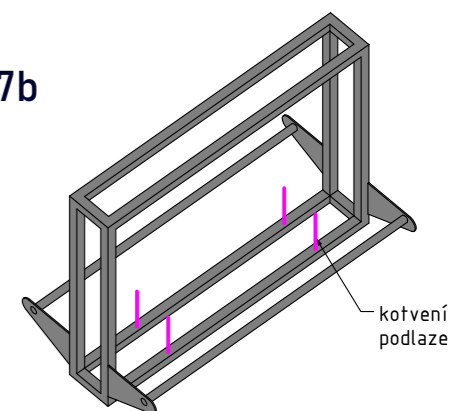

VÝKRES SLOUŽÍ JAKO PODKLAD K VÝROBNÍ DOKUMENTACI, NENAHAZUJE JI !!!

Objednatel a investor / Client:

JIHOMORAVSKÝ KRAJ, Žerotínovo nám., 601 82 Brno

Zakázka / Order:

PŘÍSTAVBA K BUDOVĚ A SŠ BRNO, CHARBULOVA, p.o.
Charbulova 106, 618 00 Brno

Stupeň / Stage:

DOKUMENTACE PRO PROVEDENÍ STAVBY

Část / Part:

I. DOKUMENTACE INTERIÉRU

Generální projektant / Design:

arcom
E S I G N

PŘÍRŮČNÍČKA 4
PRÁVA 3.130.00
DČ C22171875
TEL +420 222 5 0 414
FAX +420 222 540 466
arcom@arcom-architekt.cz

Vedoucí projektu / Job captain:

ING.ARCH. LIBOR HABANEC

Vypracoval / Worked out by:

MgA. J. Stibitz, MgA. M. Špaček

Datum / Date:

2.11.2023

Měřítko / Scale:

1:20, A3

Obsah / Content:

OBSLUHA U STĚNY A V PROSTORU
ATYP A.27

Kód výkresu : DWG No. :	Číslo zakázky: Job No.:	Stupeň: Stage:	Část: Discipline:	Číslo výkresu: Seq. No.:	Revize: Revision:
	1219	DPS	I		3

12

A.28, A.28b

SKŘÍŇ KADEŘNICTVÍ

MÍSTNOST Č.: 1.03, 1.05

CELKEM 8x A.28 a 4xA.28b

REFERENČNÍ VÝROBKY:



madlo, ČERNÝ elox. hliník



drátěný rám koše na prádlo
s odnímatelným vakem
š.h.v. (mm) 400 x 380 x 600

SPECIFIKACE:

- KORPUSY A VNITŘKY:

šedé matné lamino na desce MDF tl. 18mm,
RAL 7038
6x5 volných polic

KOVÁNÍ:

- panty s tlumením
- cylindrický nábytkový zámek
- úchytka elox hliník kruhový průřez viz referenční obrázek
- A.28b – výsuvy s tlumením, nosnost 40 kg

Objednatel a investor / Client:

JIHOMORAVSKÝ KRAJ, Žerotínovo nám., 601 82 Brno

Zakázka / Order:

PŘÍSTAVBA K BUDOVĚ A SŠ BRNO, CHARBULOVA, p.o.
Charbulova 106, 618 00 Brno

Stupeň / Stage:

DOKUMENTACE PRO PROVEDENÍ STAVBY

Část / Part:

I. DOKUMENTACE INTERIÉRU

Generální projektant / Design:

arcom
E S I G N

PŘÍRŮČNÍČKA 4
PRÁVA 3.130.00
DČ C22717875
TEL +420 222 5 0 414
FAX +420 222 540 466
arcom@arcom-architekti.cz

Vedoucí projektu / Job captain:

ING.ARCH. LIBOR HABANEC

Vypracoval / Worked out by:

MgA. J. Stibitz, MgA. M. Špaček

Datum / Date:

2.11.2023


Měřítko / Scale:

1:20, A3

Obsah / Content:

SKŘÍŇOVÁ STĚNA
ATYP A.28

Kód výkresu : DWG No. :	Číslo zakázky: Job No. : 1219	Stupeň: Stage: DPS	Část: Discipline: I	Číslo výkresu: Seq. No.:	Revize: Revision: 3
----------------------------	-------------------------------------	--------------------------	---------------------------	-----------------------------	---------------------------

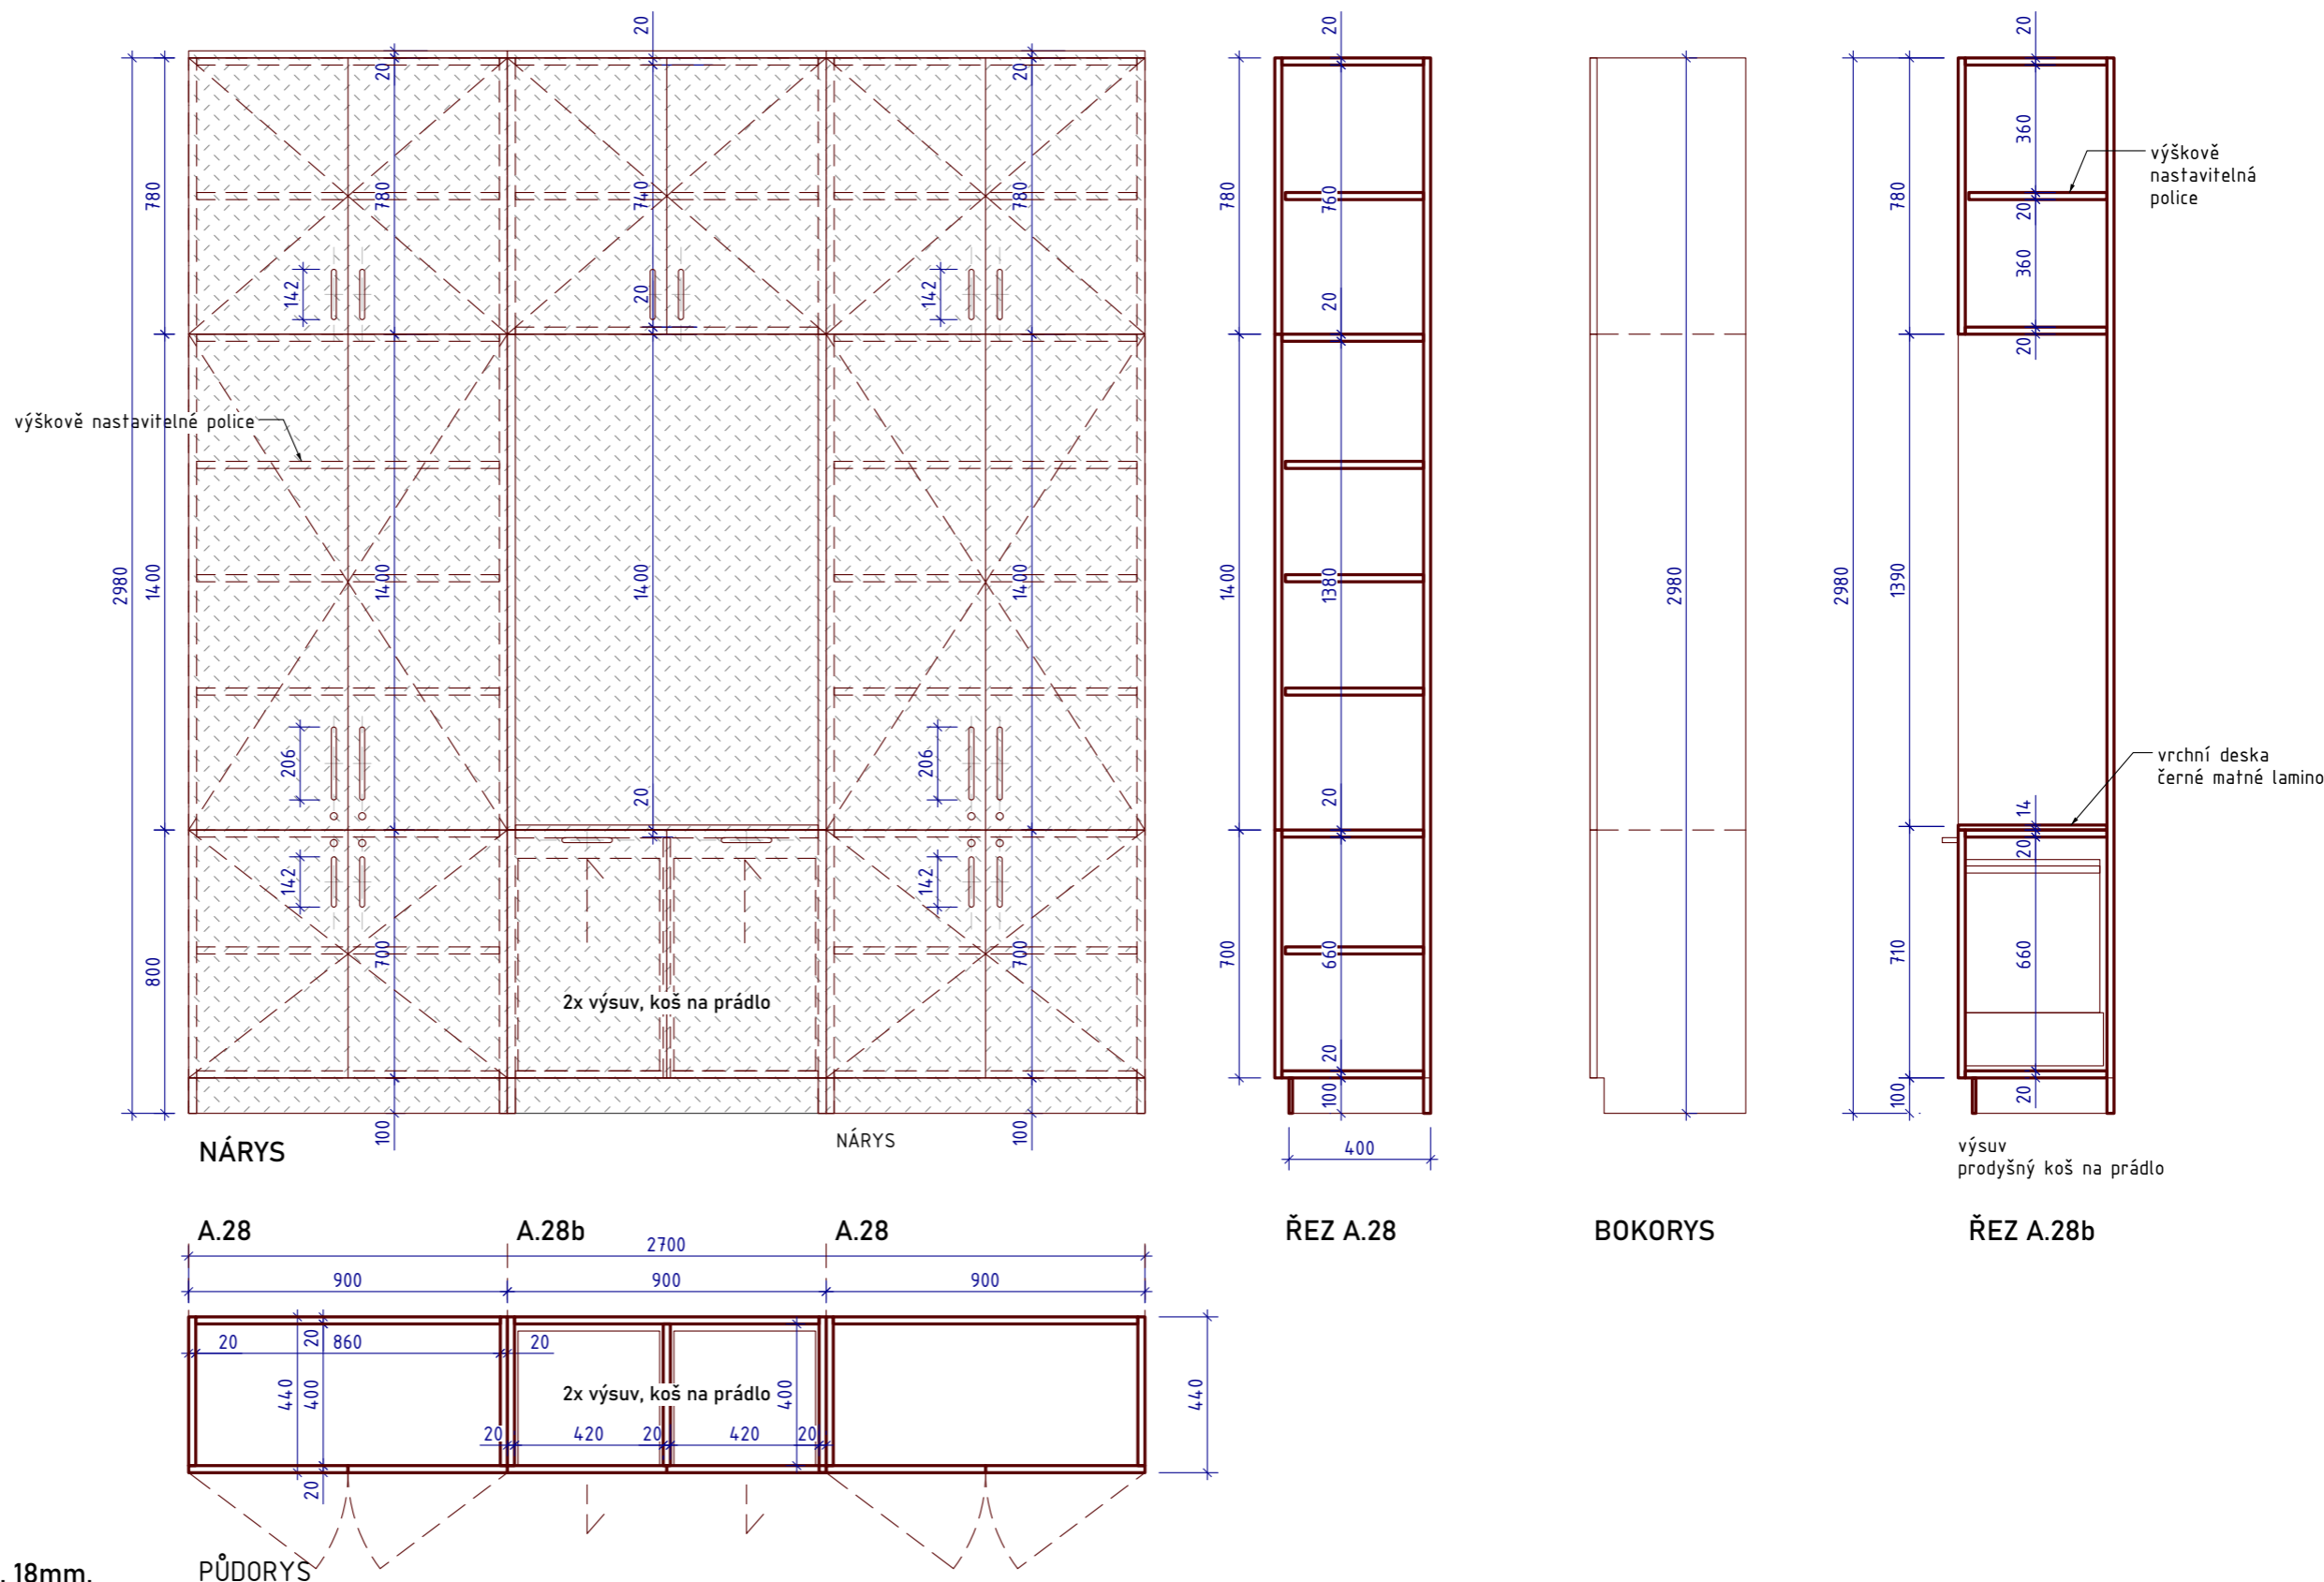

VÝKRES SLOUŽÍ JAKO PODKLAD K VÝROBNÍ DOKUMENTACI, NENAHRAZUJE JI !!!


13

A.29

DĚLÍČÍ STĚNA

MÍSTNOST Č.: 1.03


DETAIL POLICE M 1:10

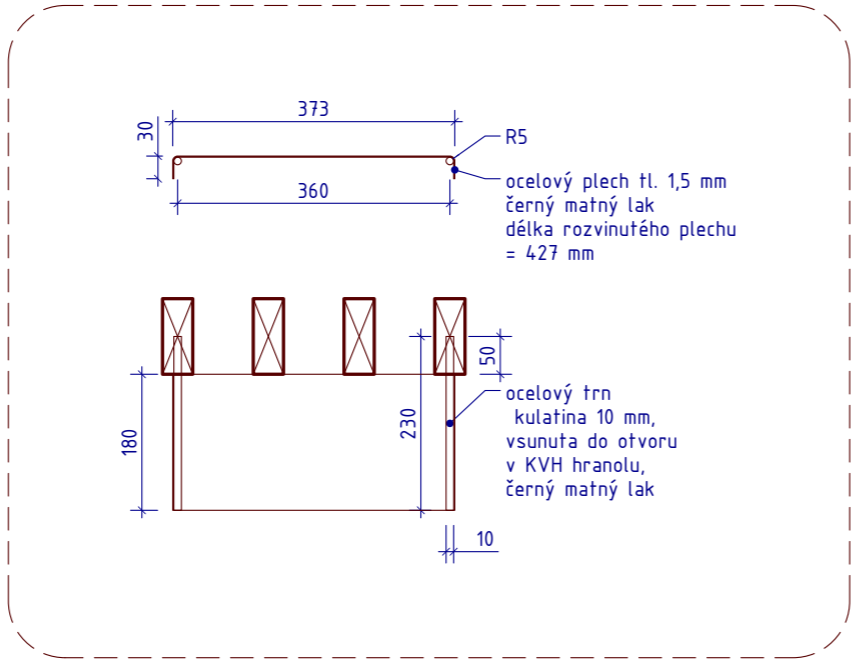


SPECIFIKACE

DUBOVÉ KVH HRANOLY 100x30 mm, 20 ks, tmavě mořené
dle lamina recepce, olejovosk, NUTNO VZORKOVAT
– spojeny s ocelovou pásovinou u podlahy i stropu
pomocí vrutů skrz pásovinu do KVH hranolů
– kotveno do stropu a podlahy vrurty skrz ocelovou
pásovinu tl. 2 mm, komaxit, černý, mat

Do hranolů jsou na ocelových trnech Ø 10 mm
vykonzolovány police z ohýbaného plechu tl. 1,5 mm
vše v černém matném laku.
6x plechová police

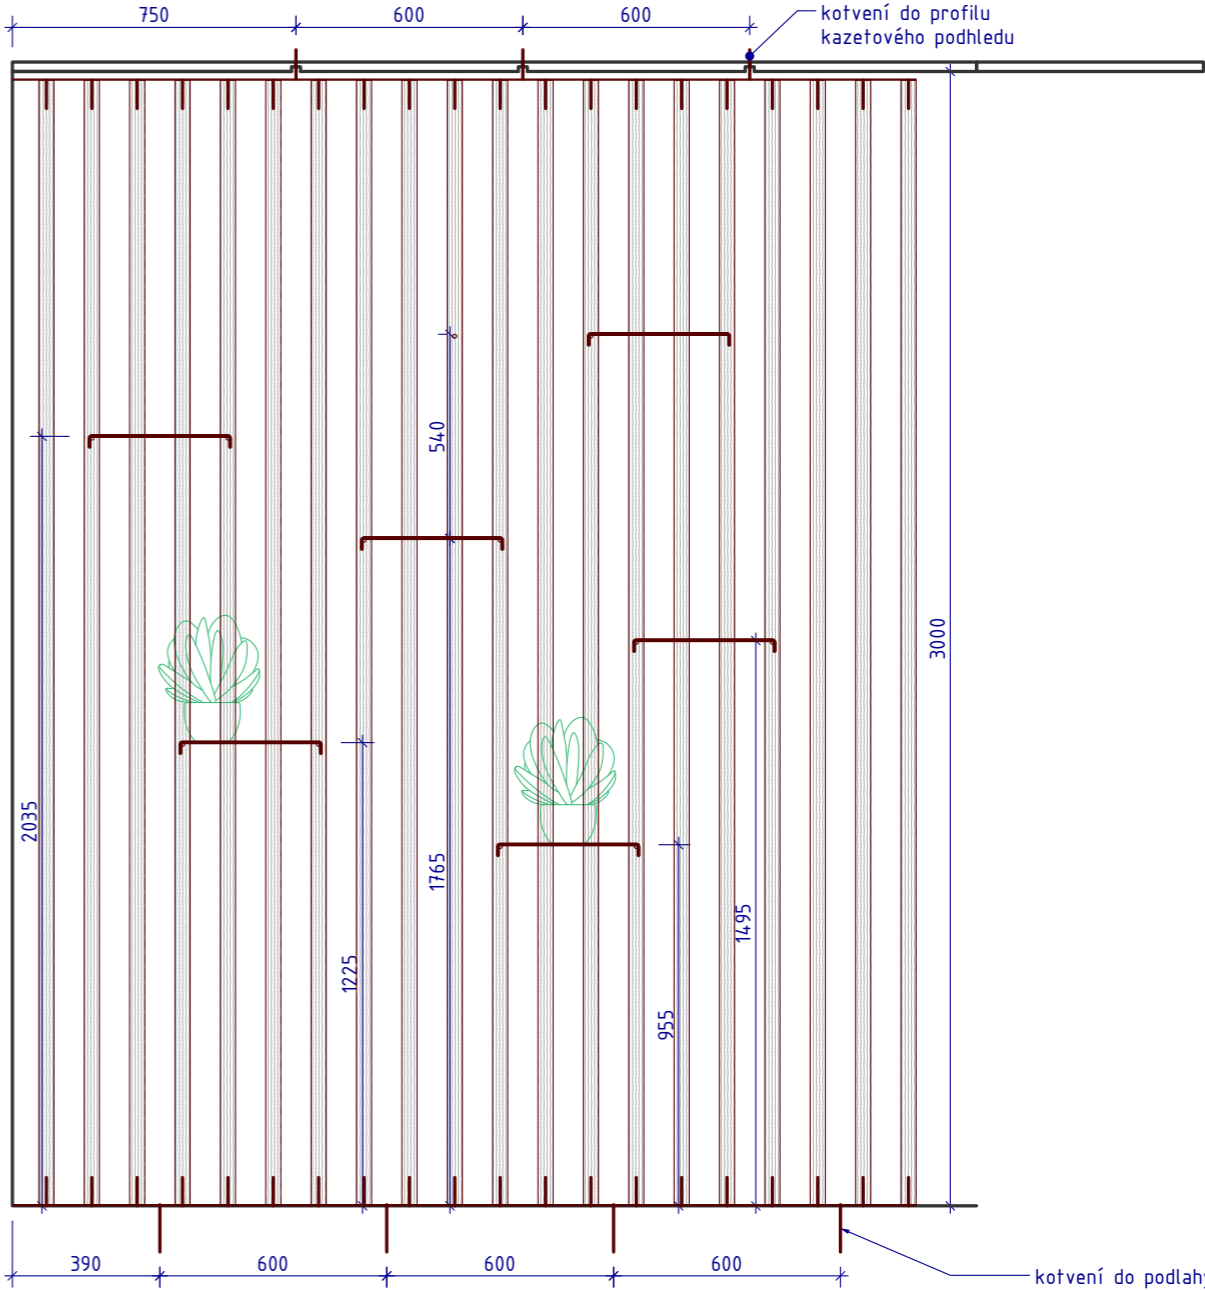

NÁRYS

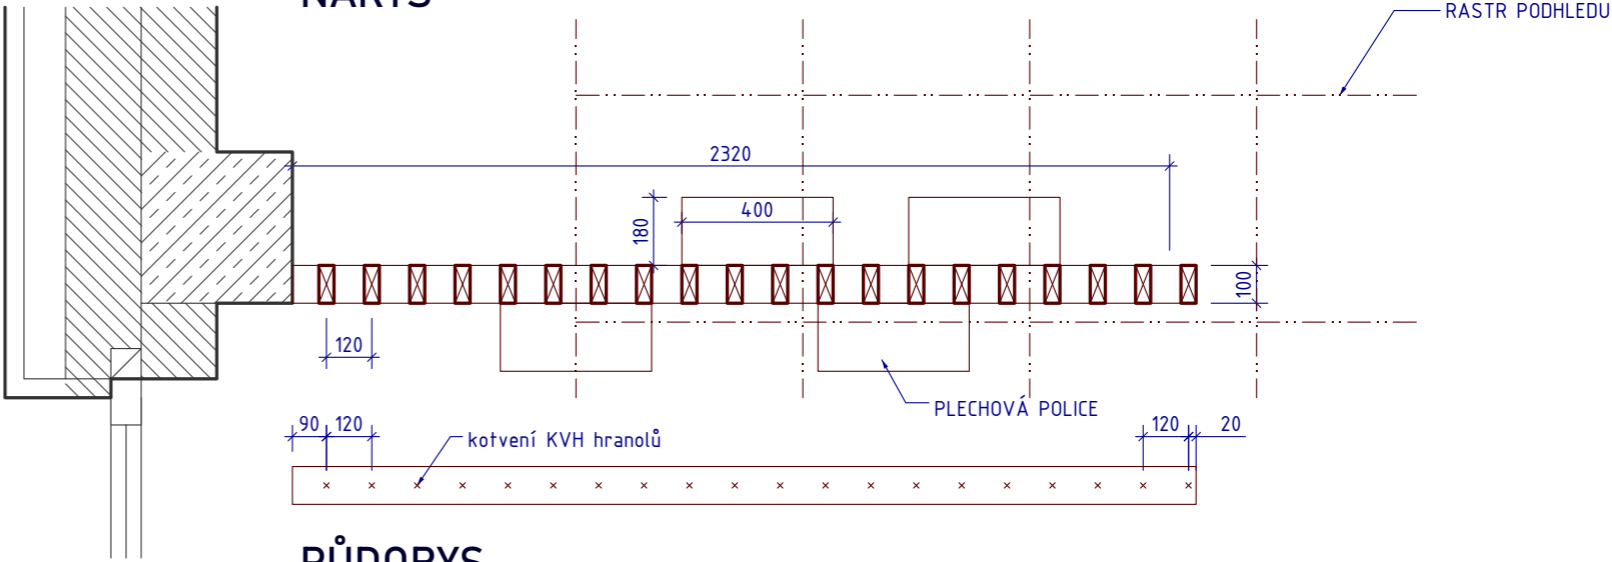

PŮDORYS

VÝKRES SLOUŽÍ JAKO PODKLAD K VÝROBNÍ DOKUMENTACI, NENAHAZUJE JI !!!

Objednatel a investor / Client:

JIHOMORAVSKÝ KRAJ, Žerotínovo nám., 601 82 Brno

Zakázka / Order:

PŘÍSTAVBA K BUDOVĚ A SŠ BRNO, CHARBULOVA, p.o.
Charbulova 106, 618 00 Brno

Stupeň / Stage:

DOKUMENTACE PRO PROVEDENÍ STAVBY

Část / Part:

I. DOKUMENTACE INTERIÉRU

Generální projektant / Design:

arcom
E S I G N

PŘÍBĚHNICKÁ 4
PRAHA 3, 130 00
DIČ: CZ27178975
TEL: +420 222 5 0 414
FAX: +420 222 540 464
arcom@arcom-architekti.cz

Vedoucí projektu / Job captain:

ING.ARCH. LIBOR HABANEC

Vypracoval / Worked out by:

MgA. J. Stibitz, MgA. M. Špaček

Datum / Date:

2.11.2023

Měřítko / Scale:

1:20, A3

Obsah / Content:

DĚLÍČÍ STĚNA
ATYP A.29

Kód výkresu :

Číslo zakázky:

Stupeň:

Část:

Číslo výkresu:

Revize:

1219

DPS

I


3

14


A.30

PULT S DŘEZEM A UMYVADLEM


MÍSTNOST Č.: 1.03

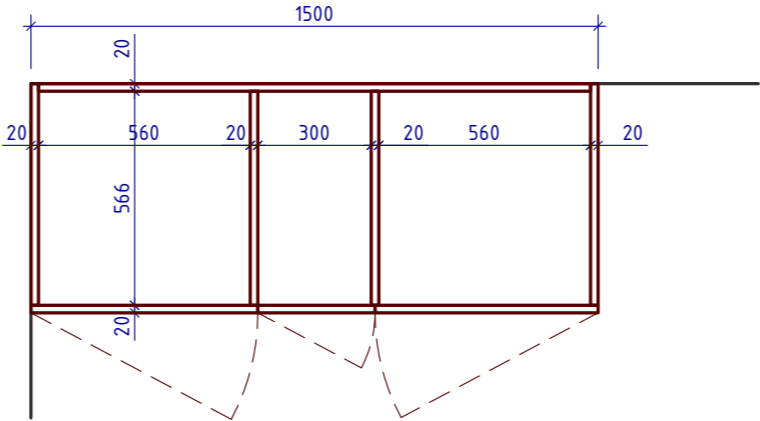


PŮDORYS KORPUSU

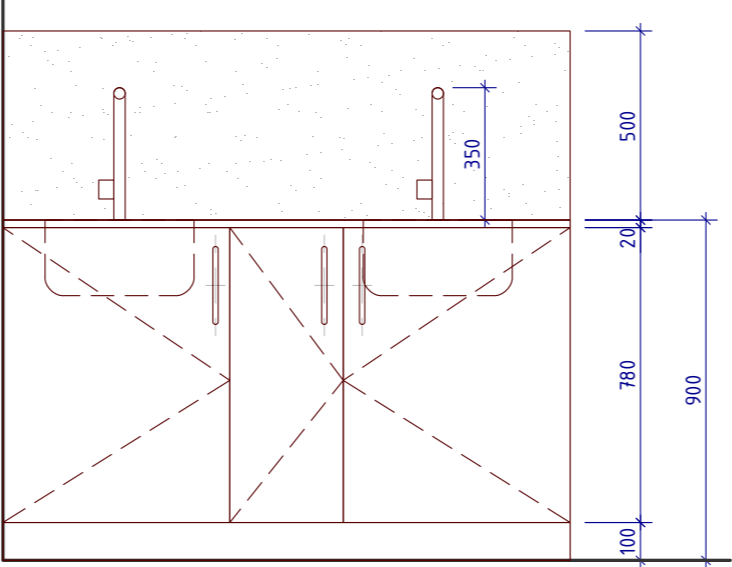

NÁRYS

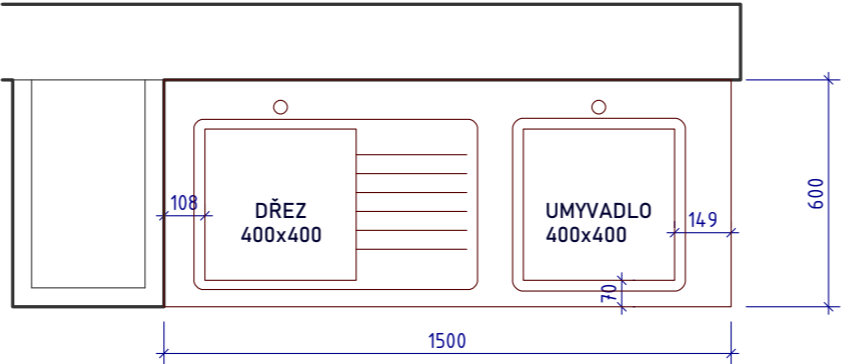

PŮDORYS

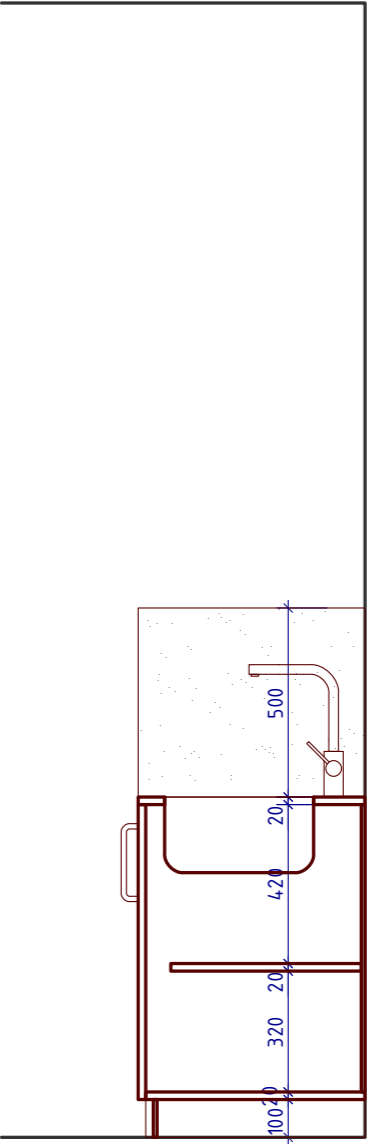

ŘEZ KORPUSEM

KONSTRUKCE:
- KORPUS A DVÍŘKA, POLICE: šedé, mat, jádro MDF tl. 20mm
OBKLAD STĚNY: HPL kompak tl. 3 mm, černý mat např. FORMICA
- PRACOVNÍ DESKA: HPL tl. 20 mm, jako obklad stěny, jádro MDF
- SOKL: nerez

KOVÁNÍ:
- panty s tlumeným dorazem
- madlo do hrany, černý elox, viz ref. obr.

SANITA:
UMYVADLO: zápusné nerezové
DŘEZ: zápusný, nerezový, s odkapem viz ref. obr.
BATERIE: stojánková, mísící, chrom, kruhové profily všech prvků, viz ref. obr.

REFERENČNÍ VÝROBKY



STOJÁNKOVÁ BATERIE, CHROM



UMYVADLO A DŘEZ
ref. IKEA Vresjön



madlo, ČERNÝ elox

VÝKRES SLOUŽÍ JAKO PODKLAD K VÝROBNÍ DOKUMENTACI, NENAHAZUJE JI !!!

Objednatel a investor / Client:

JIHOMORAVSKÝ KRAJ, Žerotínovo nám., 601 82 Brno

Zakázka / Order:

PŘÍSTAVBA K BUDOVĚ A SŠ BRNO, CHARBULOVA, p.o.
Charbulova 106, 618 00 Brno

Stupeň / Stage:

DOKUMENTACE PRO PROVEDENÍ STAVBY

Část / Part:

I. DOKUMENTACE INTERIÉRU

Generální projektant / Design:

arcom
E S I G N

PŘÍRŮČNÍČKA 4
PRÁVA 3.130.00
DČ C22171875
TEL +420 222 5 0 414
FAX +420 222 540 466
arcom@arcom-architekti.cz

Vedoucí projektu / Job captain:

ING.ARCH. LIBOR HABANEC

Vypracoval / Worked out by:

MgA. J. Stibitz, MgA. M. Špaček

Datum / Date:

2.11.2023

Měřítko / Scale:

1:20, A3

Obsah / Content:

PULT S DŘEZEM A UMYVADLEM
ATYP A.30


Kód výkresu : DWG No. :	Číslo zakázky: Job No. : 1219	Stupeň: Stage: DPS	Část: Discipline: I	Číslo výkresu: Seq. No. :	Revize: Revision: 3
----------------------------	-------------------------------------	--------------------------	---------------------------	------------------------------	---------------------------

15

A.31

SKŘÍŇ

MÍSTNOST Č.: 1.03

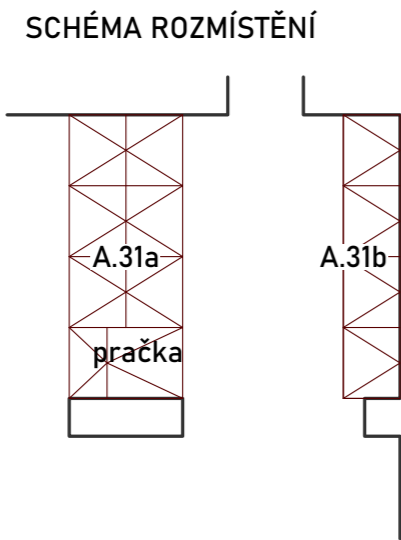

SPECIFIKACE:

- VEŠKERÉ KONSTRUKCE: lamino na desce MDF tl. 18mm, světle šedé RAL 7038, mat
- 5 polic v každé skříni
- rozměry pračky standardní – až 60x60x90 cm


KOVÁNÍ:

- panty s tlumením
 - madla ČERNÝ elox hliník, kruhový průřez, tl. 14 mm
- tvarování viz referenční obrázek


REFERENČNÍ VÝROBKY




madlo, ČERNÝ elox. hliník

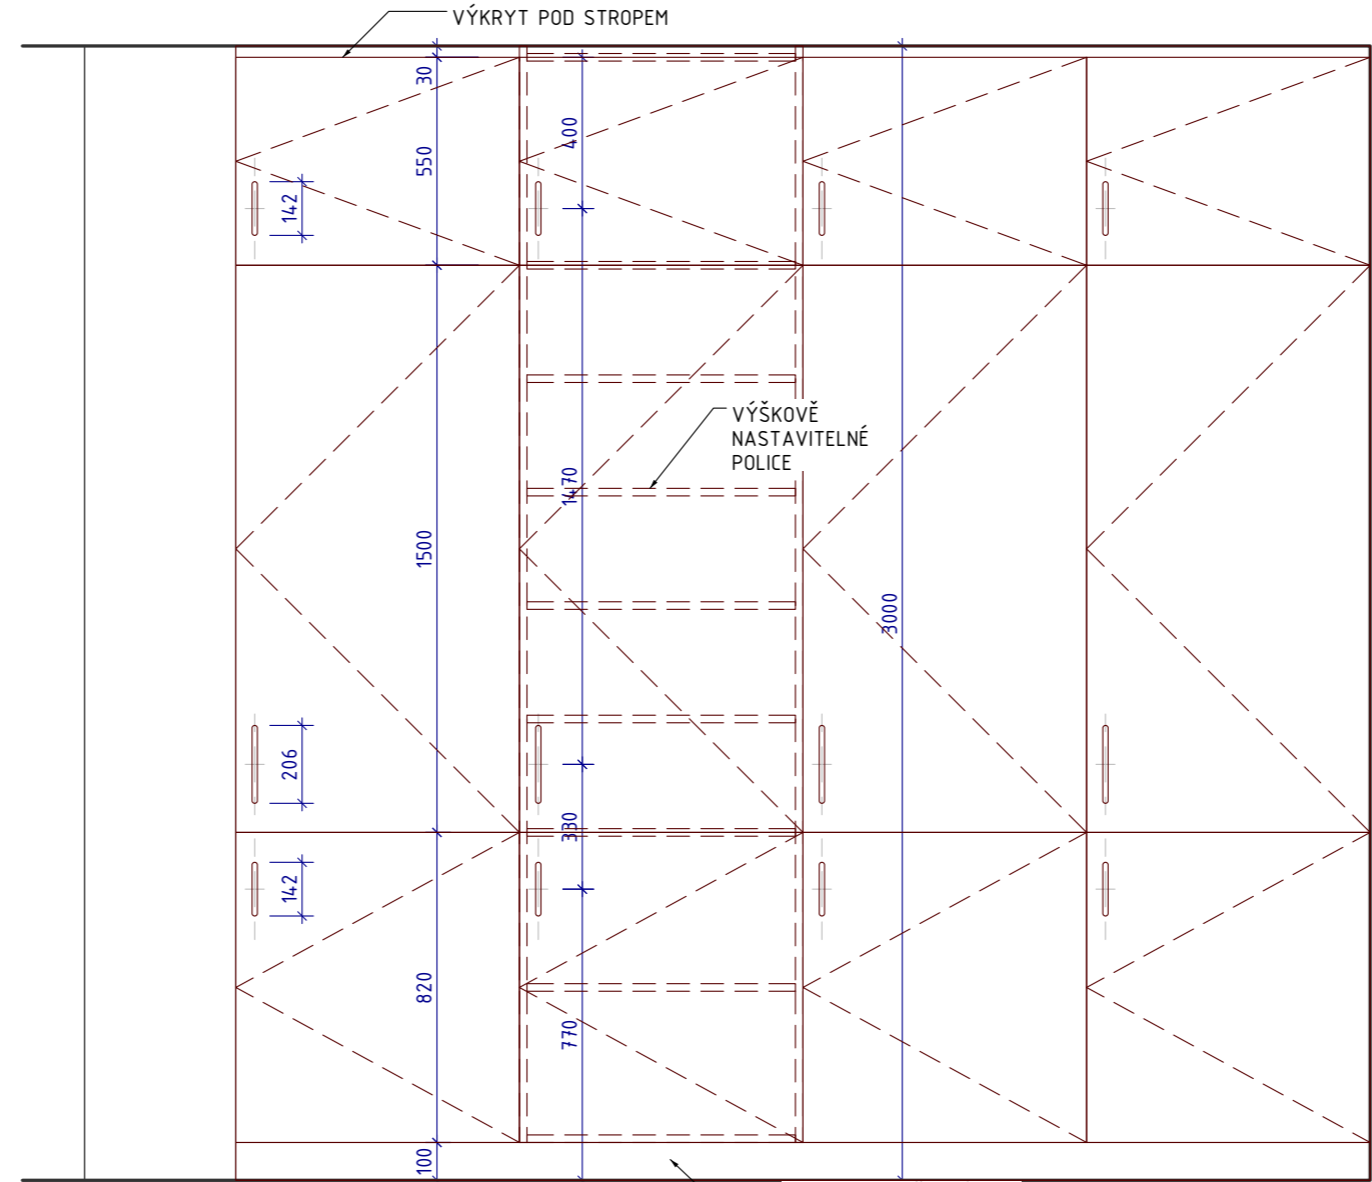

NÁRYS

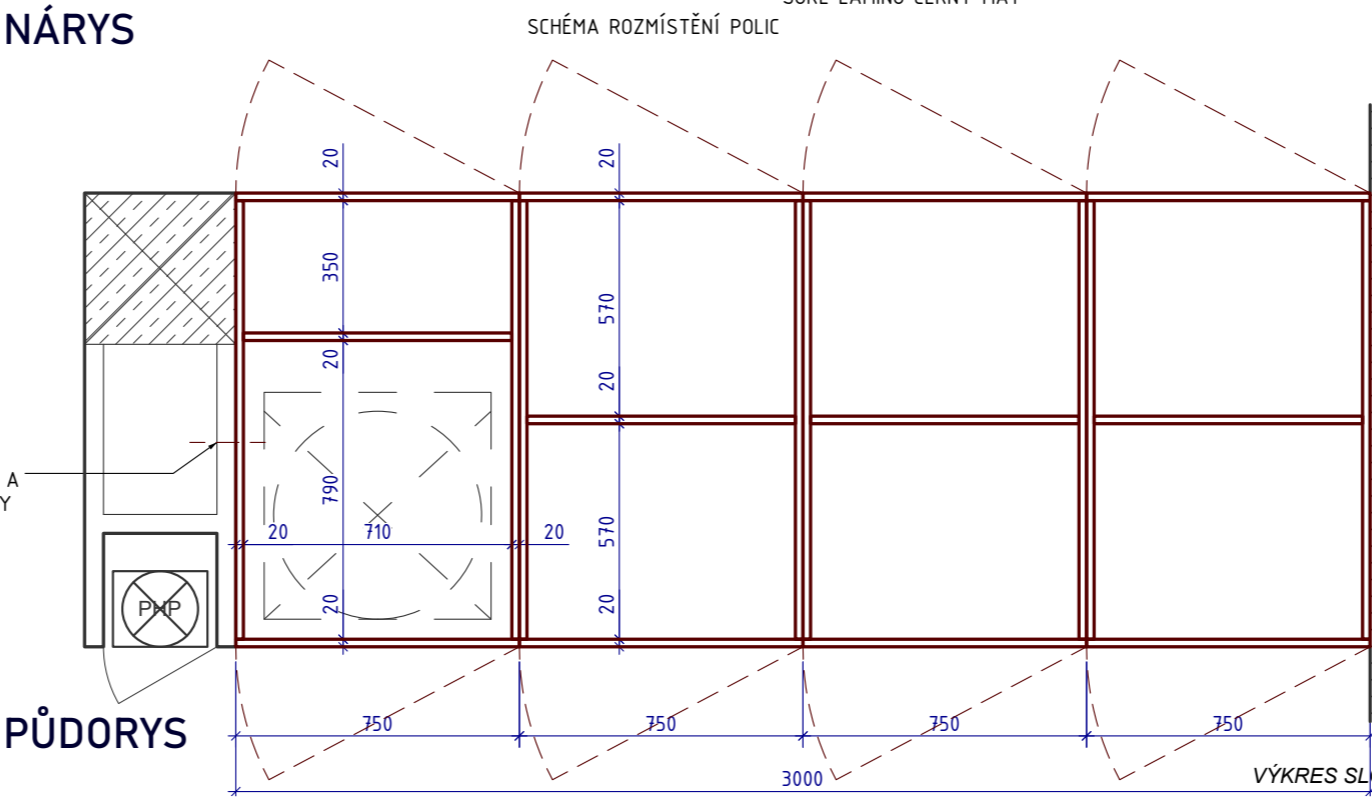


PŮDORYS

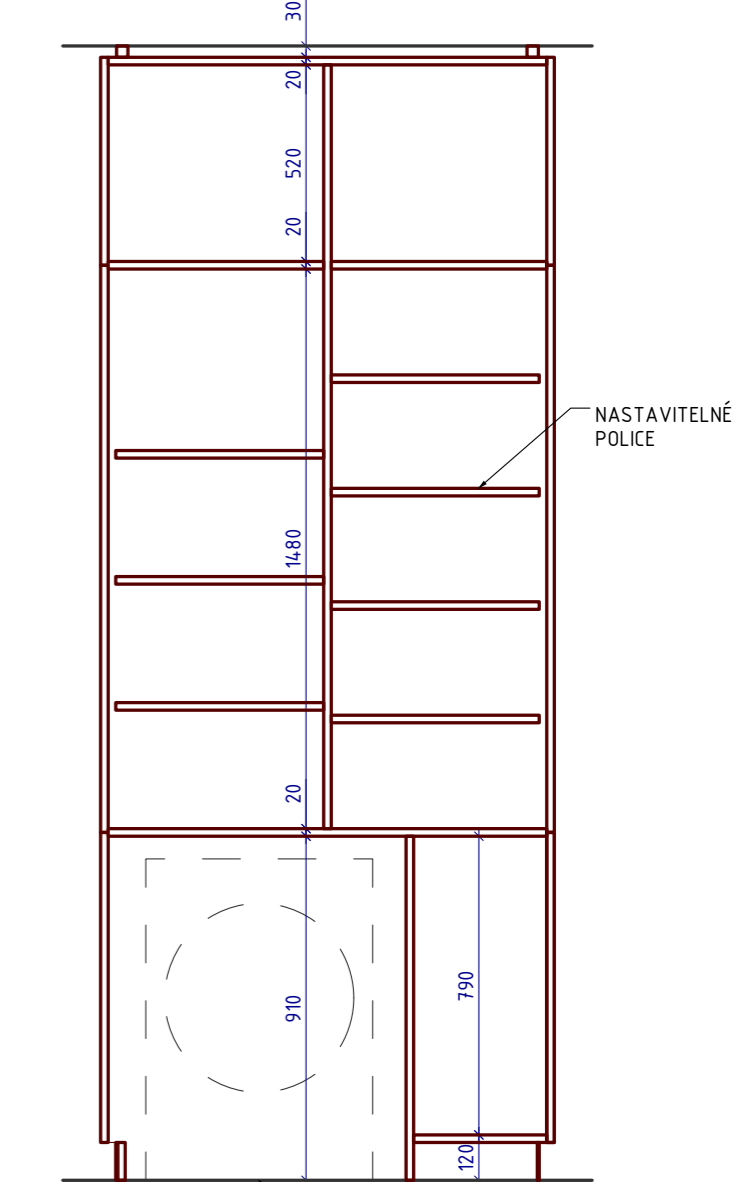

PŘÍČNÝ ŘEZ

ATYPICKÉ ŘEŠENÍ V MÍSTĚ PRAČKY
pračka stojí na zemi a středová příčka mezi protějšími skříněmi je posunutá

PŮDORYS v.500 mm

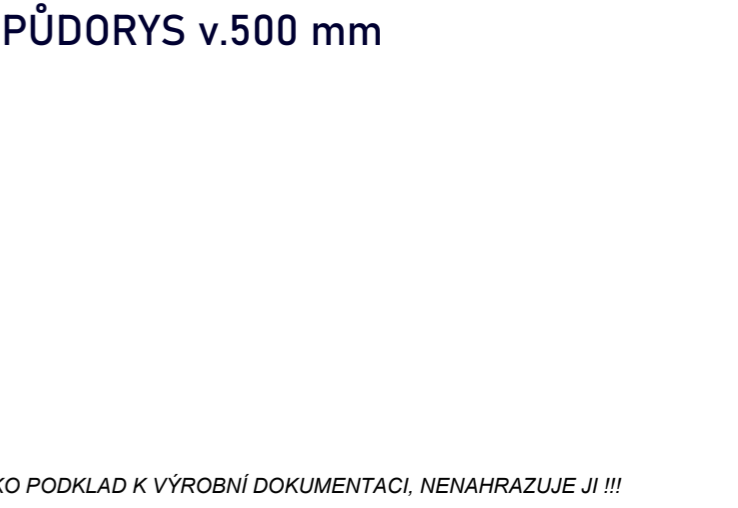

Objednatel a investor / Client:

JIHOMORAVSKÝ KRAJ, Žerotínovo nám., 601 82 Brno

Zakázka / Order:

PŘÍSTAVBA K BUDOVĚ A SŠ BRNO, CHARBULOVA, p.o.
Charbulova 106, 618 00 Brno

Stupeň / Stage:

DOKUMENTACE PRO PROVEDENÍ STAVBY

Část / Part:

I. DOKUMENTACE INTERIÉRU

Generální projektant / Design:



PŘÍRŮČNÍČKA 4
PRÁVA 3.130.00
DČ C22174975
TEL +420 222 5 0 414
FAX +420 222 540 464
arcom@arcom-architekti.cz

Vedoucí projektu / Job captain:

ING.ARCH. LIBOR HABANEC

Vypracoval / Worked out by:

MgA. J. Stibitz, MgA. M. Špaček

Datum / Date:

2.11.2023

Měřítko / Scale:

1:20, A3

Obsah / Content:

SKŘÍŇ
ATYP A.31

Kód výkresu : DWG No. :	Číslo zakázky: Job No.:	Stupeň: Stage:	Část: Discipline:	Číslo výkresu: Seq. No.:	Revize: Revision:
	1219	DPS	I		3

A.46

KANCELÁŘSKÁ SKŘÍŇ

MÍSTNOST Č.: 1.09
4x vedle sebe

ZADNÍ PANEL lamino TL. 12 mm

výškově stavitelné police

ZÁMEK

rektifikovatelné nohy

ŘEZ

- KORPUSY A VNITŘKY: lamino na desce MDF tl. 18mm
5x stavitelná police


KOVÁNÍ:
- panty s tlumením
- cylindrický nábytkový zámek
- úchytka elox hliník kruhový průřez, tl. 14 mm viz referenční obrázek



madlo, elox. hliník




povrch lamino, matný, reference RAL 7038

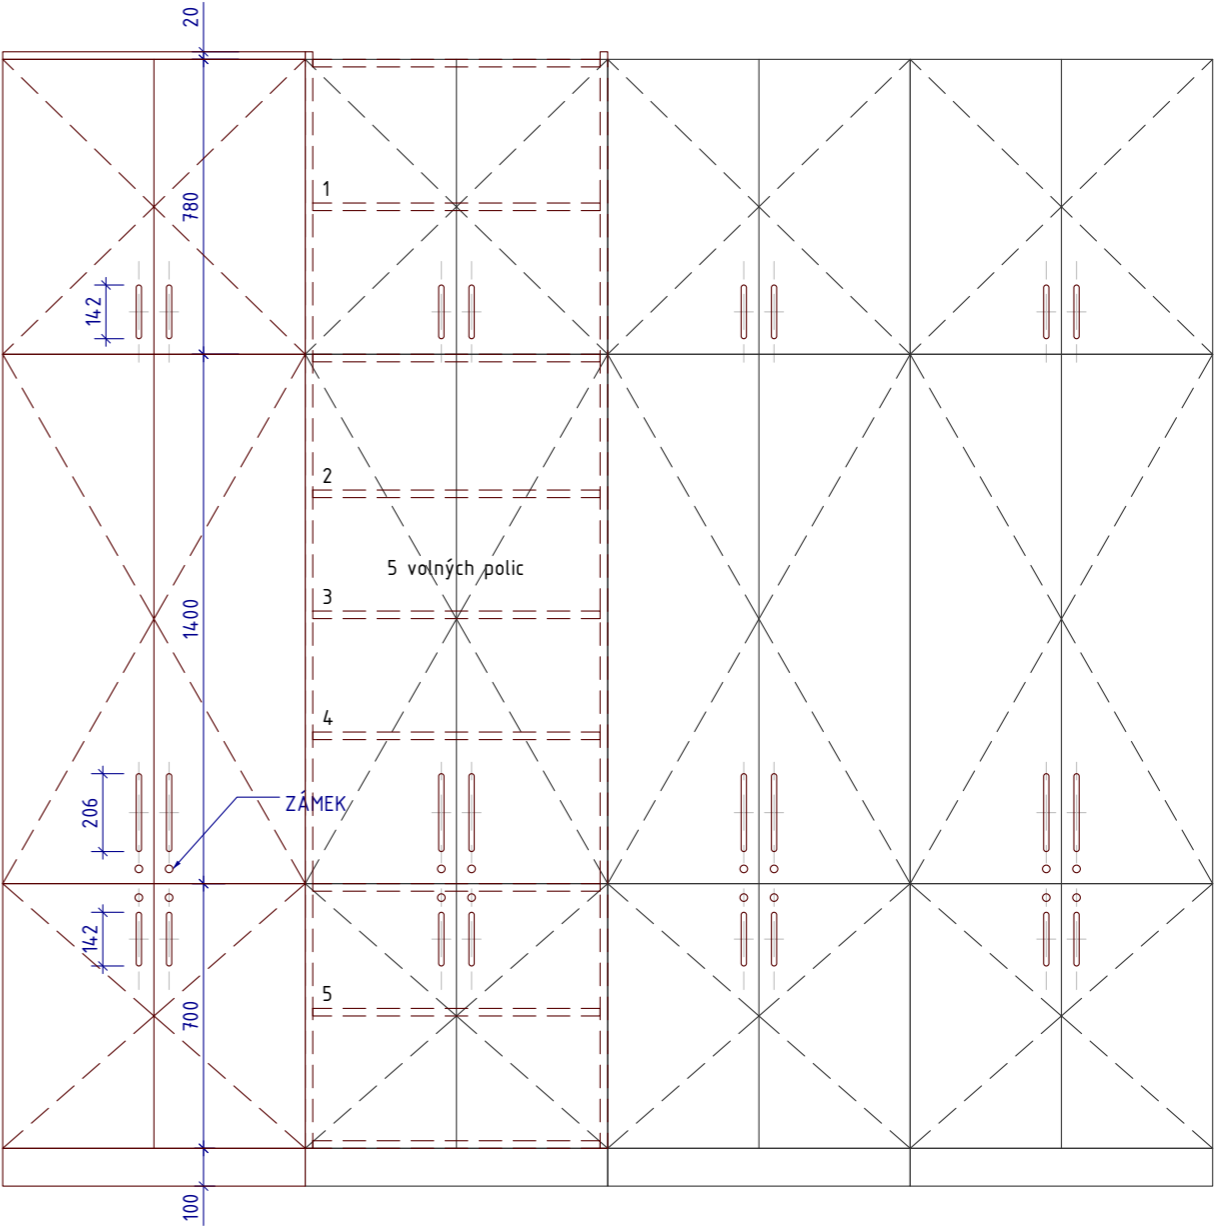

SKŘÍŇ ZVENČÍ

SCHÉMA ROZMÍSTĚNÍ POLIC

NÁRYS

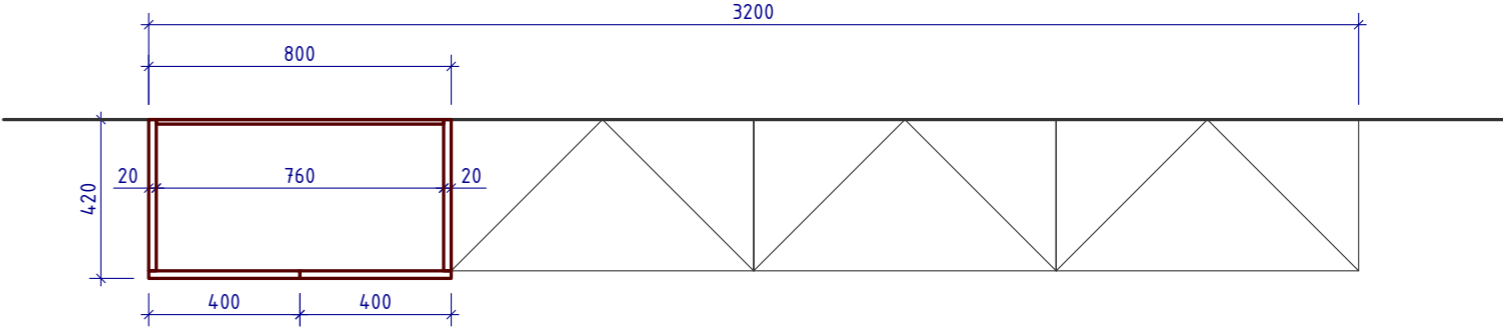

PŮDORYS

VÝKRES SLOUŽÍ JAKO PODKLAD K VÝROBNÍ DOKUMENTACI, NENAHAZUJE JI !!!

Objednatel a investor / Client:

JIHOMORAVSKÝ KRAJ, Žerotínovo nám., 601 82 Brno

Zakázka / Order:

PŘÍSTAVBA K BUDOVĚ A SŠ BRNO, CHARBULOVA, p.o.
Charbulova 106, 618 00 Brno

Stupeň / Stage:

DOKUMENTACE PRO PROVEDENÍ STAVBY

Část / Part:

I. DOKUMENTACE INTERIÉRU

Generální projektant / Design:

arcom
E S I G N

PŘÍRŮČNÍČKA 4
PRÁVA 3.130.00
DČ. CZ217/8975
TEL. +420 222 5 0 414
FAX +420 222 540 466
arcom@arcom-architekt.cz

Vedoucí projektu / Job captain:

ING.ARCH. LIBOR HABANEC

Vypracoval / Worked out by:

MgA. J. Stibitz, MgA. M. Špaček

Datum / Date:

2.11.2023

Měřítko / Scale:

1:20, A3

Obsah / Content:

KANCELÁŘSKÁ SKŘÍŇ
ATYP A.46


Kód výkresu : DWG No. :	Číslo zakázky: Job No. : 1219	Stupeň: Stage: DPS	Část: Discipline: I	Číslo výkresu: Seq. No.:	Revize: Revision: 3
----------------------------	-------------------------------------	--------------------------	---------------------------	-----------------------------	---------------------------

17


A.48

POLICOVÁ SKŘÍŇ


MÍSTNOST Č.: 1.12

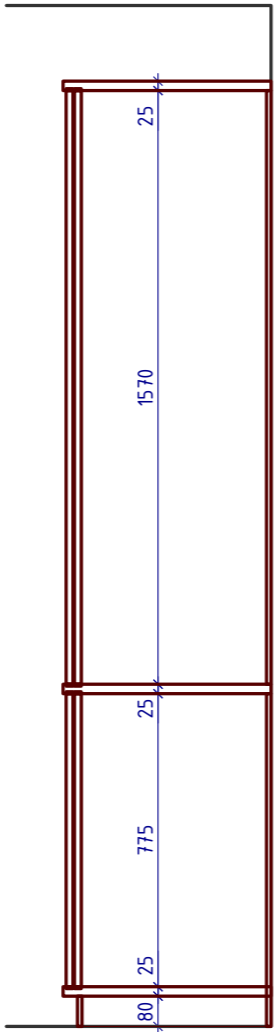

ŘEZ

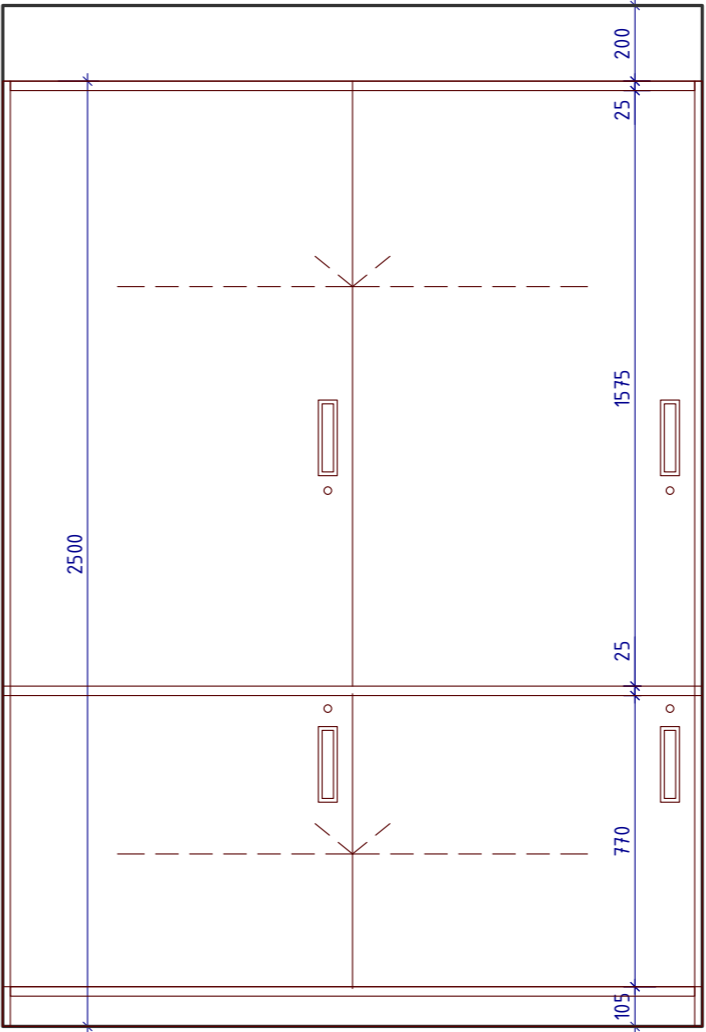

NÁRYS

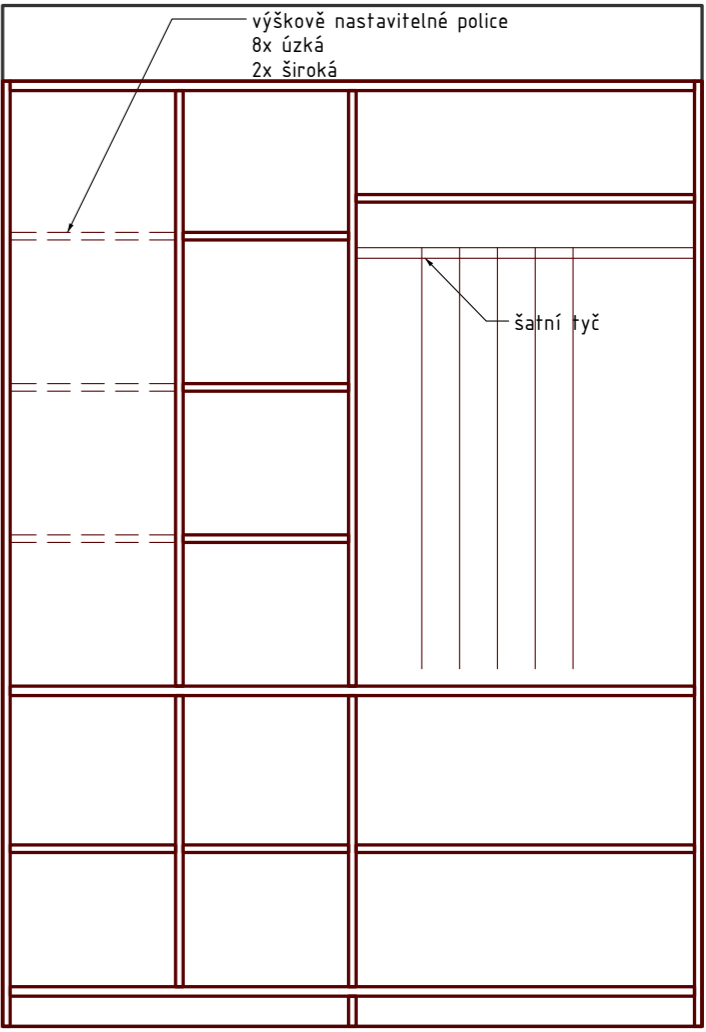


ŘEZ PODÉLNÝ

- NOSNÁ KONSTRUKCE – korpus světle šedé matné lamino, jádro MDF, ref. RAL 7038
- výškově stavitelné police množství dle výkresu

- KOVÁNÍ:
- zápusťná mušle v posuvných dveřích, elox hliník, viz referenční obrázek
 - závěs posuvných dveří s tlumeným dojezdem
 - cylindrické zámky dveří 4x



MADLO - MUŠLE

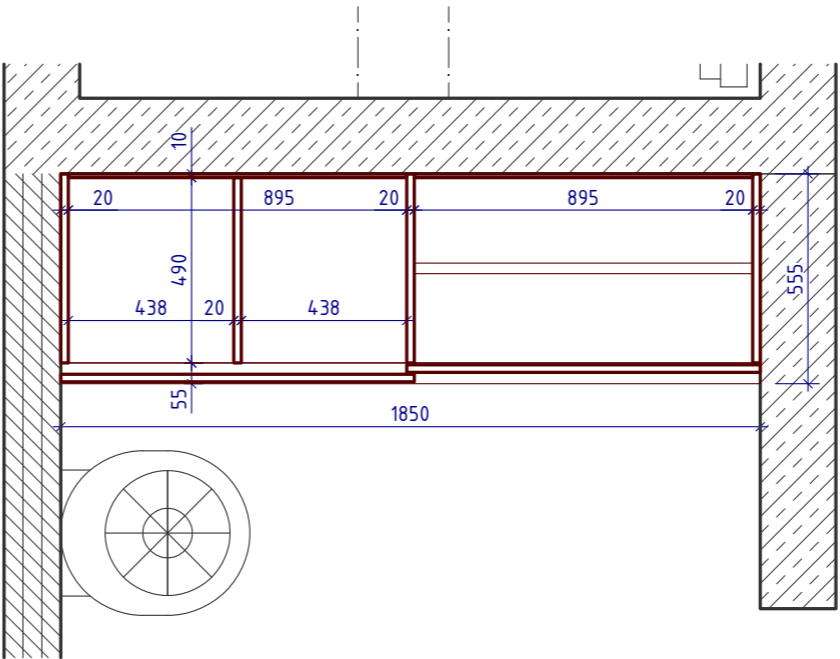

PŮDORYS

VÝKRES SLOUŽÍ JAKO PODKLAD K VÝROBNÍ DOKUMENTACI, NENAHAZUJE JI !!!

Objednatel a investor / Client:

JIHOMORAVSKÝ KRAJ, Žerotínovo nám., 601 82 Brno

Zakázka / Order:

PŘÍSTAVBA K BUDOVĚ A SŠ BRNO, CHARBULOVA, p.o.
Charbulova 106, 618 00 Brno

Stupeň / Stage:

DOKUMENTACE PRO PROVEDENÍ STAVBY

Část / Part:

I. DOKUMENTACE INTERIÉRU

Generální projektant / Design:

arcom
E S I G N

Příloha 4
PRÁVA 3.130.00
DČ CZ2717875
TEL +420 222 5 0 414
FAX +420 222 540 466
arcom@arcom-architekt.cz

Vedoucí projektu / Job captain:

ING.ARCH. LIBOR HABANEC

Vypracoval / Worked out by:

MgA. J. Stibitz, MgA. M. Špaček

Datum / Date:

2.11.2023

Měřítko / Scale:

1:20, A3

Obsah / Content:

POLICOVÁ SKŘÍŇ
ATYP A.48

Kód výkresu : DWG No. :	Číslo zakázky: Job No. : 1219	Stupeň: Stage: DPS	Část: Discipline: I	Číslo výkresu: Seq. No. :	Revize: Revision: 3
----------------------------	-------------------------------------	--------------------------	---------------------------	------------------------------	---------------------------


19

A.51

POLICOVÝ REGÁL


MÍSTNOST Č.: 3.19

NÁRYS

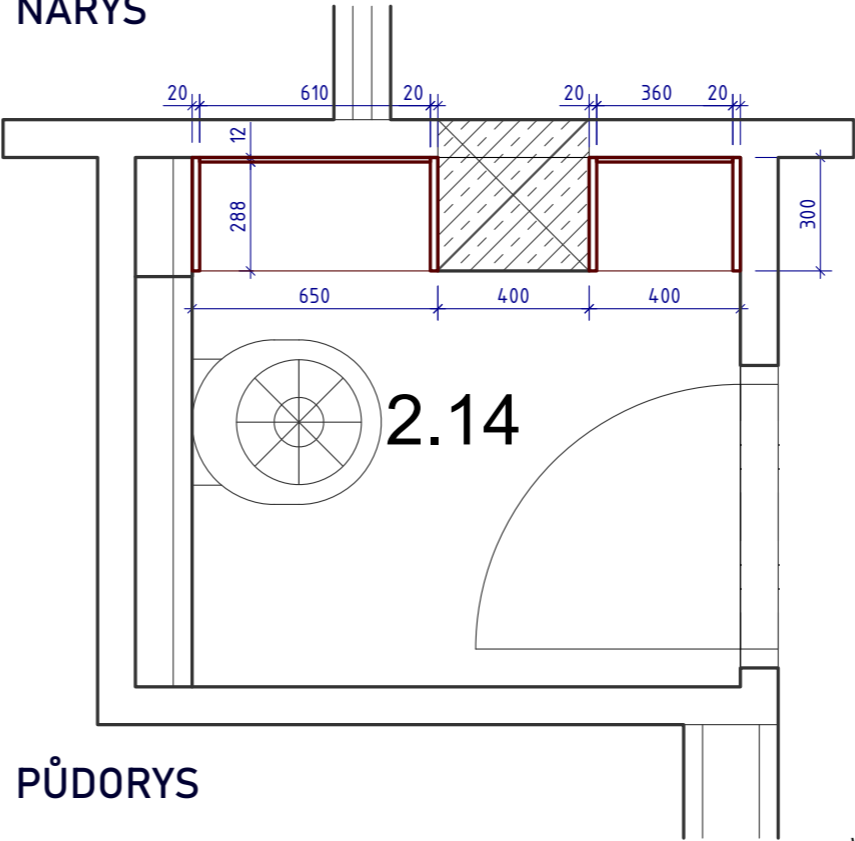

PŮDORYS

PŘÍČNÝ ŘEZ

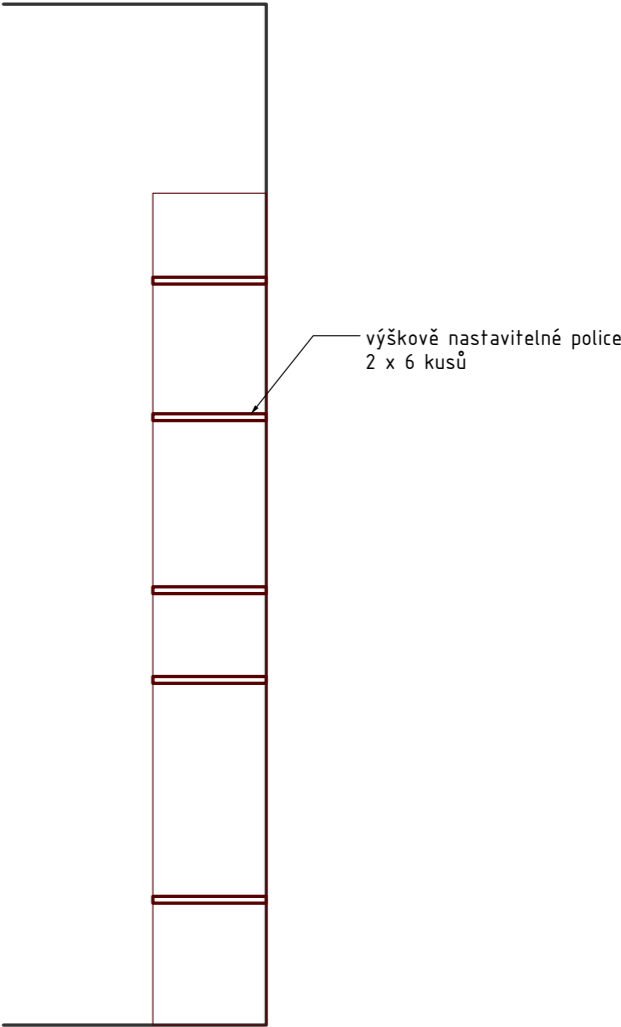

SPECIFIKACE

2x vestavěný policový regál, otevřený, 400x300 + 650x300, lamino výška 2200, nastavitelné 6x police lamino.

MATERIÁLY



světle šedé matné lamino, reference RAL 7038
horní obklad stěny

Objednatel a investor / Client:

JIHOMORAVSKÝ KRAJ, Žerotínovo nám., 601 82 Brno

Zakázka / Order:

PŘÍSTAVBA K BUDOVĚ A SŠ BRNO, CHARBULOVA, p.o.
Charbulova 106, 618 00 Brno

Stupeň / Stage:

DOKUMENTACE PRO PROVEDENÍ STAVBY

Část / Part:

I. DOKUMENTACE INTERIÉRU

Generální projektant / Design:

arcom
E S I G N

PŘÍRŮČNÍČKA 4
PRÁVA 3.130.00
DČ C22717875
TEL +420 222 5 0 414
FAX +420 222 540 464
arcom@arcom-architekt.cz

Vedoucí projektu / Job captain:

ING.ARCH. LIBOR HABANEC

Vypracoval / Worked out by:

MgA. J. Stibitz, MgA. M. Špaček

Datum / Date:

2.11.2023

Měřítko / Scale:

1:20, A3

Obsah / Content:

POLICOVÝ REGÁL
ATYP A.51

Kód výkresu : DWG No. :	Číslo zakázky: Job No. : 1219	Stupeň: Stage: DPS	Část: Discipline: I	Číslo výkresu: Seq. No. :	Revize: Revision: 3
----------------------------	-------------------------------------	--------------------------	---------------------------	------------------------------	---------------------------

21

VÝKRES SLOUŽÍ JAKO PODKLAD K VÝROBNÍ DOKUMENTACI, NENAHAZUJE JI !!!

A.53, A.54

DOPLNĚK


MÍSTNOST Č.: 2.22

SPECIFIKACE:


400x1800, výplň mezi skříňkami, lamino v barvě skříněk (RAL dle výběru architekta)

200+300x1800, rohové ukončení skříněk, lamino v barvě skříněk


- konstrukce:
- matné lamino, jádro MDF 20 mm, barevnost dle skříněk
 - deskové zavětrování boxů
 - kotveno ke stěně přes ocelové úhelníky
 - skryté spoje

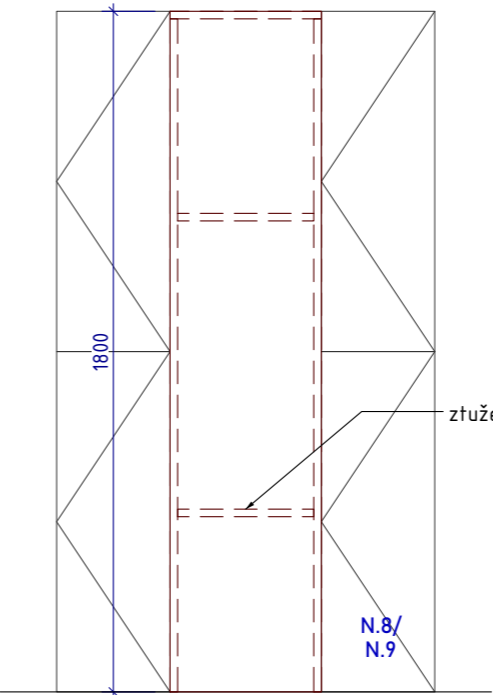

NÁRYS

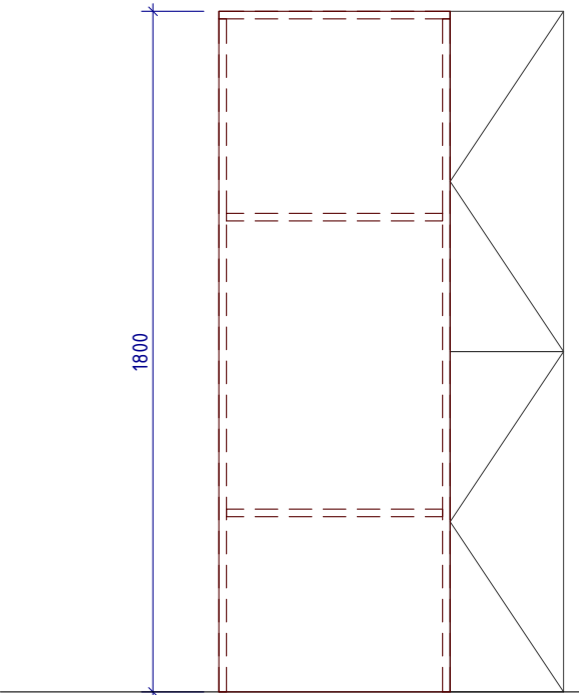


A.53

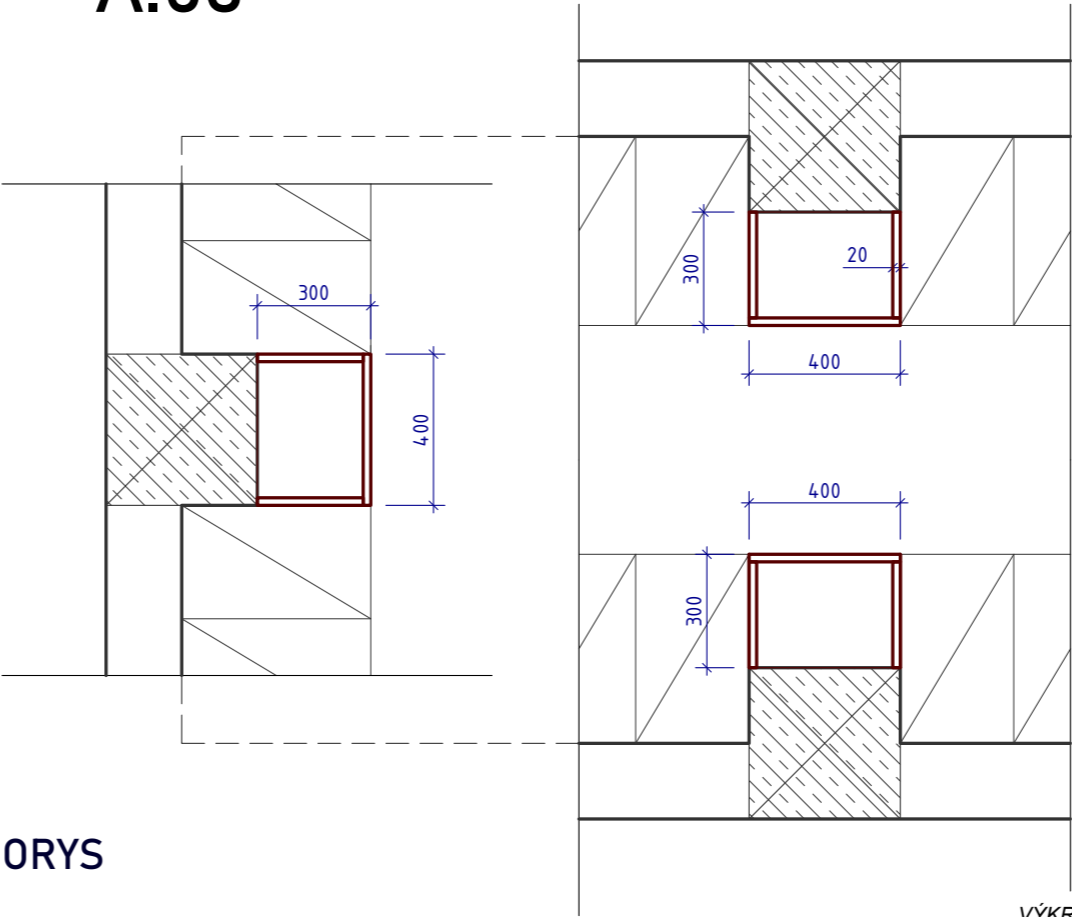

PŮDORYS

A.54

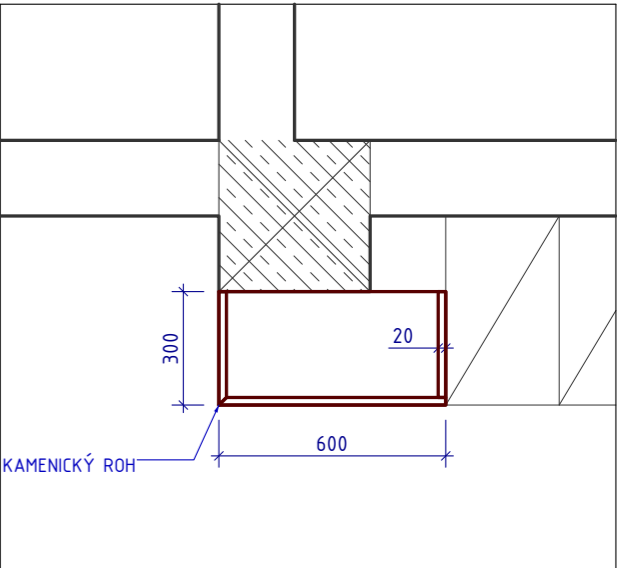

VÝKRES SLOUŽÍ JAKO PODKLAD K VÝROBNÍ DOKUMENTACI, NENAHAZUJE JI !!!

Objednatel a investor / Client:

JIHOMORAVSKÝ KRAJ, Žerotínovo nám., 601 82 Brno

Zakázka / Order:

PŘÍSTAVBA K BUDOVĚ A SŠ BRNO, CHARBULOVA, p.o.
Charbulova 106, 618 00 Brno

Stupeň / Stage:

DOKUMENTACE PRO PROVEDENÍ STAVBY

Část / Part:

I. DOKUMENTACE INTERIÉRU

Generální projektant / Design:

arcom
E S I G N

PŘÍRŮČNÍČKA 4
PRÁVA 3.130.00
DČ C22717875
TEL +420 222 5 0 414
FAX +420 222 540 466
arcom@arcom-architekt.cz

Vedoucí projektu / Job captain:

ING.ARCH. LIBOR HABANEC

Vypracoval / Worked out by:

MgA. J. Stibitz, MgA. M. Špaček

Datum / Date:

2.11.2023

Měřítko / Scale:

1:20, A3

Obsah / Content:

DOPLNĚK
ATYPY A.53, A.54

Kód výkresu : DWG No. :	Číslo zakázky: Job No. : 1219	Stupeň: Stage: DPS	Část: Discipline: I	Číslo výkresu: Seq. No. :	Revize: Revision: 3
----------------------------	-------------------------------------	--------------------------	---------------------------	------------------------------	---------------------------

22

Z.1, Z.2

NÁBYTKOVÉ UMYVADLO

MÍSTNOST Č.: Z.1 – 1.04, 1.09, 1.10, 1.11
2.01, 2.02, 2.03, 2.04, 2.05,
2.06, 2.07, 2.08, 2.09, 2.10
3.01, 3.02, 3.03, 3.04,
3.05, 3.09, 3.12, 3.13
Z.2 – 1.05






SPECIFIKACE

umyvadlo Z.1 je v rohu místnosti, Z.2 uprostřed stěny

KONSTRUKCE:
- KORPUS A DVÍŘKA, POLICE: lamino světle šedé, mat,
jádro MDF tl. 20mm
OBKLAD STĚNY: HPL kompak tl. 3 mm, světle šedý mat,
např. FORMICA-F 7902 C2 Iron ,referenční barva RAL 7038
- do obkladové desky je vloženo kruhové zrcadlo stejné
tloušťky
- PRACOVNÍ DESKA: HPL kompak, černé jádro
světle šedý HPL povrch, mat

KOVÁNÍ:
- panty s tlumeným dorazem
- madlo do hrany, černý elox, viz ref. obr.

SANITA:
UMYVADLO: zápusné porcelánové, např. JIKA Cubito
BATERIE: stojánková, mísící, chrom, kruhové profily všech
prvků, viz ref. obr.

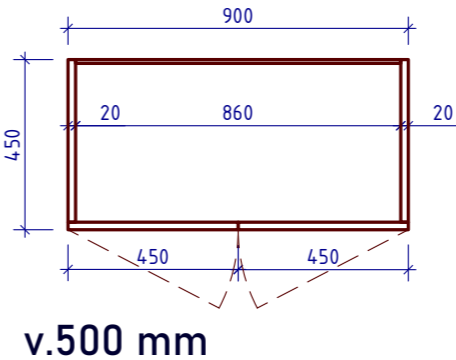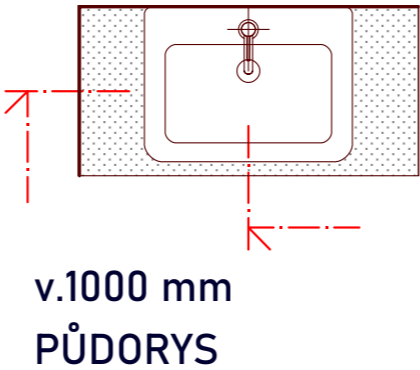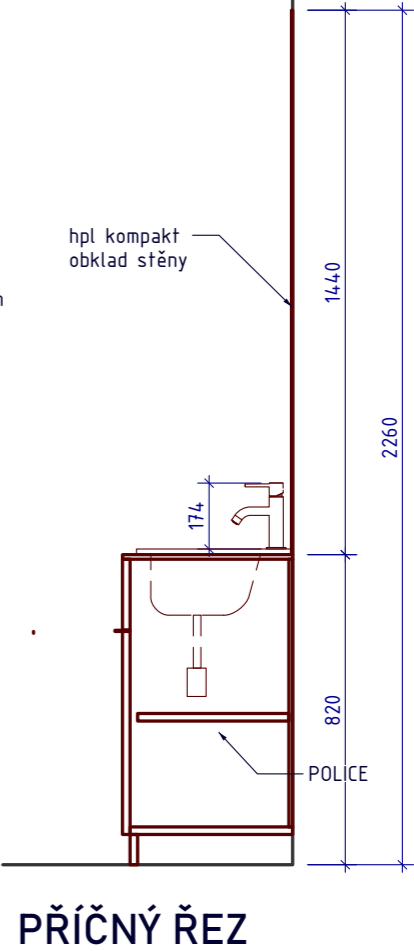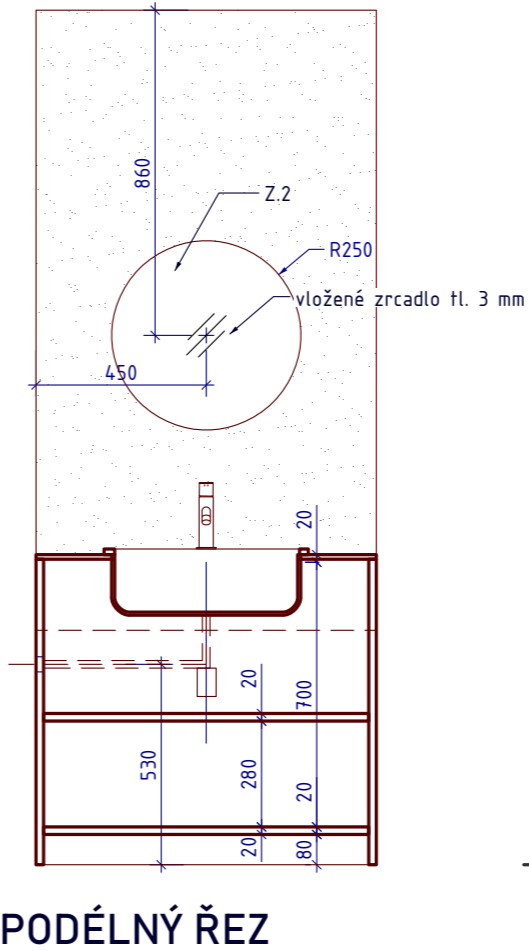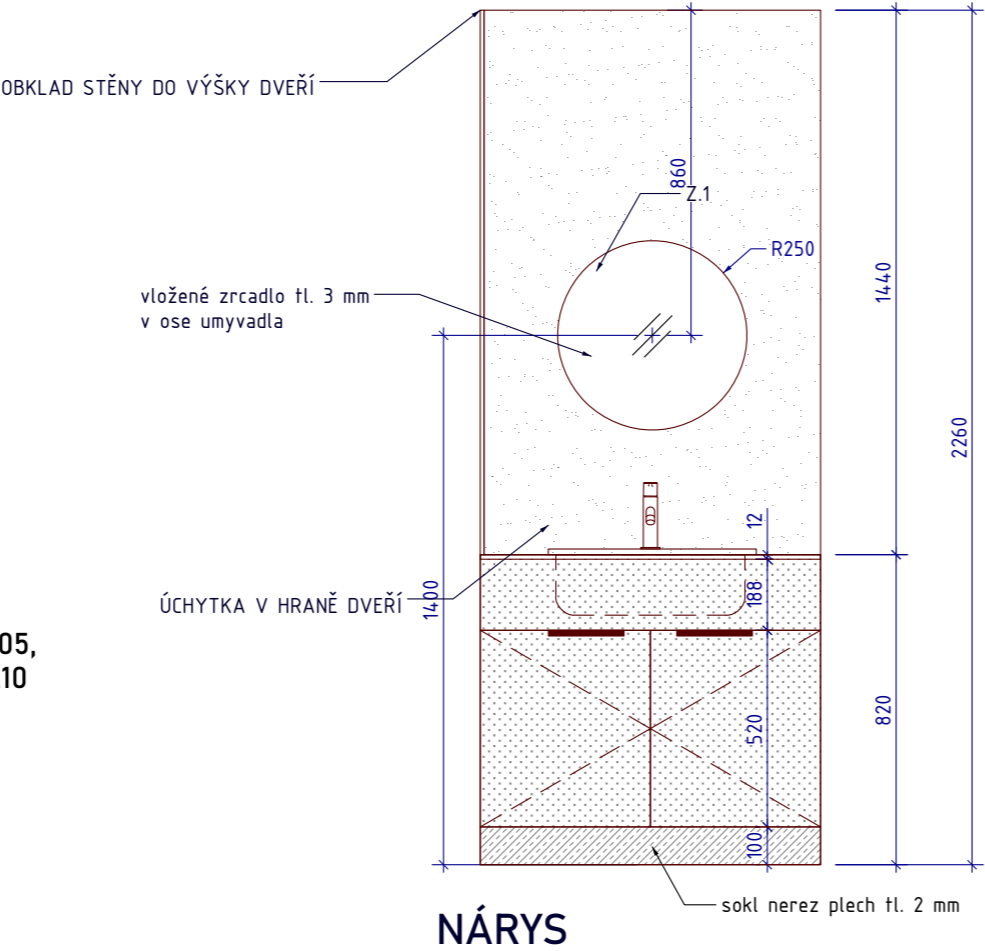

REFERENČNÍ VÝROBKY



BATERIE TRES STUDY ZÁPUSTNÉ UMYVADLO JIKA CUBITO



ÚCHYTKA V HRANĚ, ČERNÝ ELOX

VÝKRES SLOUŽÍ JAKO PODKLAD K VÝROBNÍ DOKUMENTACI, NENAHAZUJE JI !!!

Objednatel a investor / Client:
JIHOMORAVSKÝ KRAJ, Žerotínovo nám., 601 82 Brno
Zakázka / Order:
PŘÍSTAVBA K BUDOVĚ A SŠ BRNO, CHARBULOVA, p.o.
Charbulova 106, 618 00 Brno

Stupeň / Stage:
DOKUMENTACE PRO PROVEDENÍ STAVBY
Část / Part:
I. DOKUMENTACE INTERIÉRU

Generální projektant / Design:
ING.ARCH. LIBOR HABANEC
Vypracoval / Worked out by:
MgA. J. Stibitz, MgA. M. Špaček
Datum / Date: 2.11.2023
Měřítko / Scale: 1:20, A3

Obsah / Content:
NÁBYTKOVÉ UMYVADLO
ATYPY Z.1, Z.2
Kód výkresu : 1219
DWG No. :
Číslo zakázky: 1219
Job No.:
Stupeň: DPS
Stage:
Část: I
Discipline:
Číslo výkresu: Seq. No.:
Revize: Revision: 4

MÍSTNOST Č.: Z.3 – 3.11



- sektorový nerezový pult se dvěma dřezy
- kce z jechlů 40x40 mm, nosnost 150 kg
- rektifikovatelné nohy
- pracovní deska nerezová, podlepená dtd deskou tl. 28mm
- vnitřní police z nerezového plechu tl. 1,2 mm
- stěna za dřezem s deskovým obkladem z matného HPL kompaktu tl. 3mm, ČERNÝ MAT
- 2x dřezová mísící baterie chrom, 2x sifon chrom

STOJÁNKOVÁ BATERIE, CHROM

DŘEZOVÝ SIFON, CHROM

Objednatel a investor / Client:

JIHOMORAVSKÝ KRAJ, Žerotínovo nám., 601 82 Brno

Zakázka / Order:

PŘÍSTAVBA K BUDOVĚ A SŠ BRNO, CHARBULOVA, p.o.
Charbulova 106, 618 00 Brno

Stupeň / Stage:

DOKUMENTACE PRO PROVEDENÍ STAVBY

Část / Part:

I. DOKUMENTACE INTERIÉRU

Generální projektant / Design:



PŘÍBĚNICKÁ 4 TEL. +420 222 5 0 41 4
PRAHA 3, 130 00 FAX. +420 222 540 466
DIČ CZ27176975 arkom@arkom-architekti.cz

Vedoucí projektu / Job captain:

ING.ARCH. LIBOR HABANEC

Vypracoval / Worked out by:

MqA. J. Stibitz, MqA. M. Špaček

Datum / Date:

2 11 2023

Měřítka / Scale: 1:20, A3

Obsah / Content:

NÁBYTKOVÉ UMYVADLO ATYP Z.3

Kód výkresu : DWG No. :	Číslo zakázky: Job No.:	Stupeň: Stage:	Část: Discipline:	Číslo výkresu: Seq. No.:	Revize: Revision:
	1219	DPS	I		3

VÝKRES SLOUŽÍ JAKO PODKLAD K VÝROBNÍ DOKUMENTACI, NENAHRADUJE JI !!!

25

T05

OPLÁŠTĚNÍ PARAPETU


MÍSTNOST Č.: 2.01, 2.02, 2.03, 2.04, 2.05,
2.06, 2.07, 2.08, 2.09, 2.10
3.01, 3.02, 3.03, 3.04, 3.05,
3.06, 3.07, 3.08, 3.09, 3.10,
3.11, 3.12, 3.13

- příklad aplikace parapetu a krytu otopného tělesa v oknech místností ve 2. a 3. NP
 - základní panel š. 2500 mm je doplněn v mezerách mezi okny a v rozích místností podle konkrétní situace
 - perforaci parapetu nutno koordinovat s dodávkou rolet!
 - deska parapetu: HPL kompakt, černé jádro světle šedý HPL povrch, mat
 - horní díl musí být odnímatelný pro případný servis!
 - čelo: světle šedé lamino, mat, MDF tl. 18 mm, ref. RAL 7038
 - ztužující konstrukce: svařované ocelové jekly - černý komaxit
-
- vzduch cirkuluje díky oválným výřezům 120x18 mm v HPL kompaktu parapetu
 - míra perforace 50%


MATERIÁLY



světle šedá matná HPL, soft touch,
reference RAL 7038
přední panel a povrch HPL kompaktu

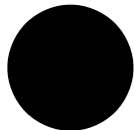

jádro HPL kompaktu
černé

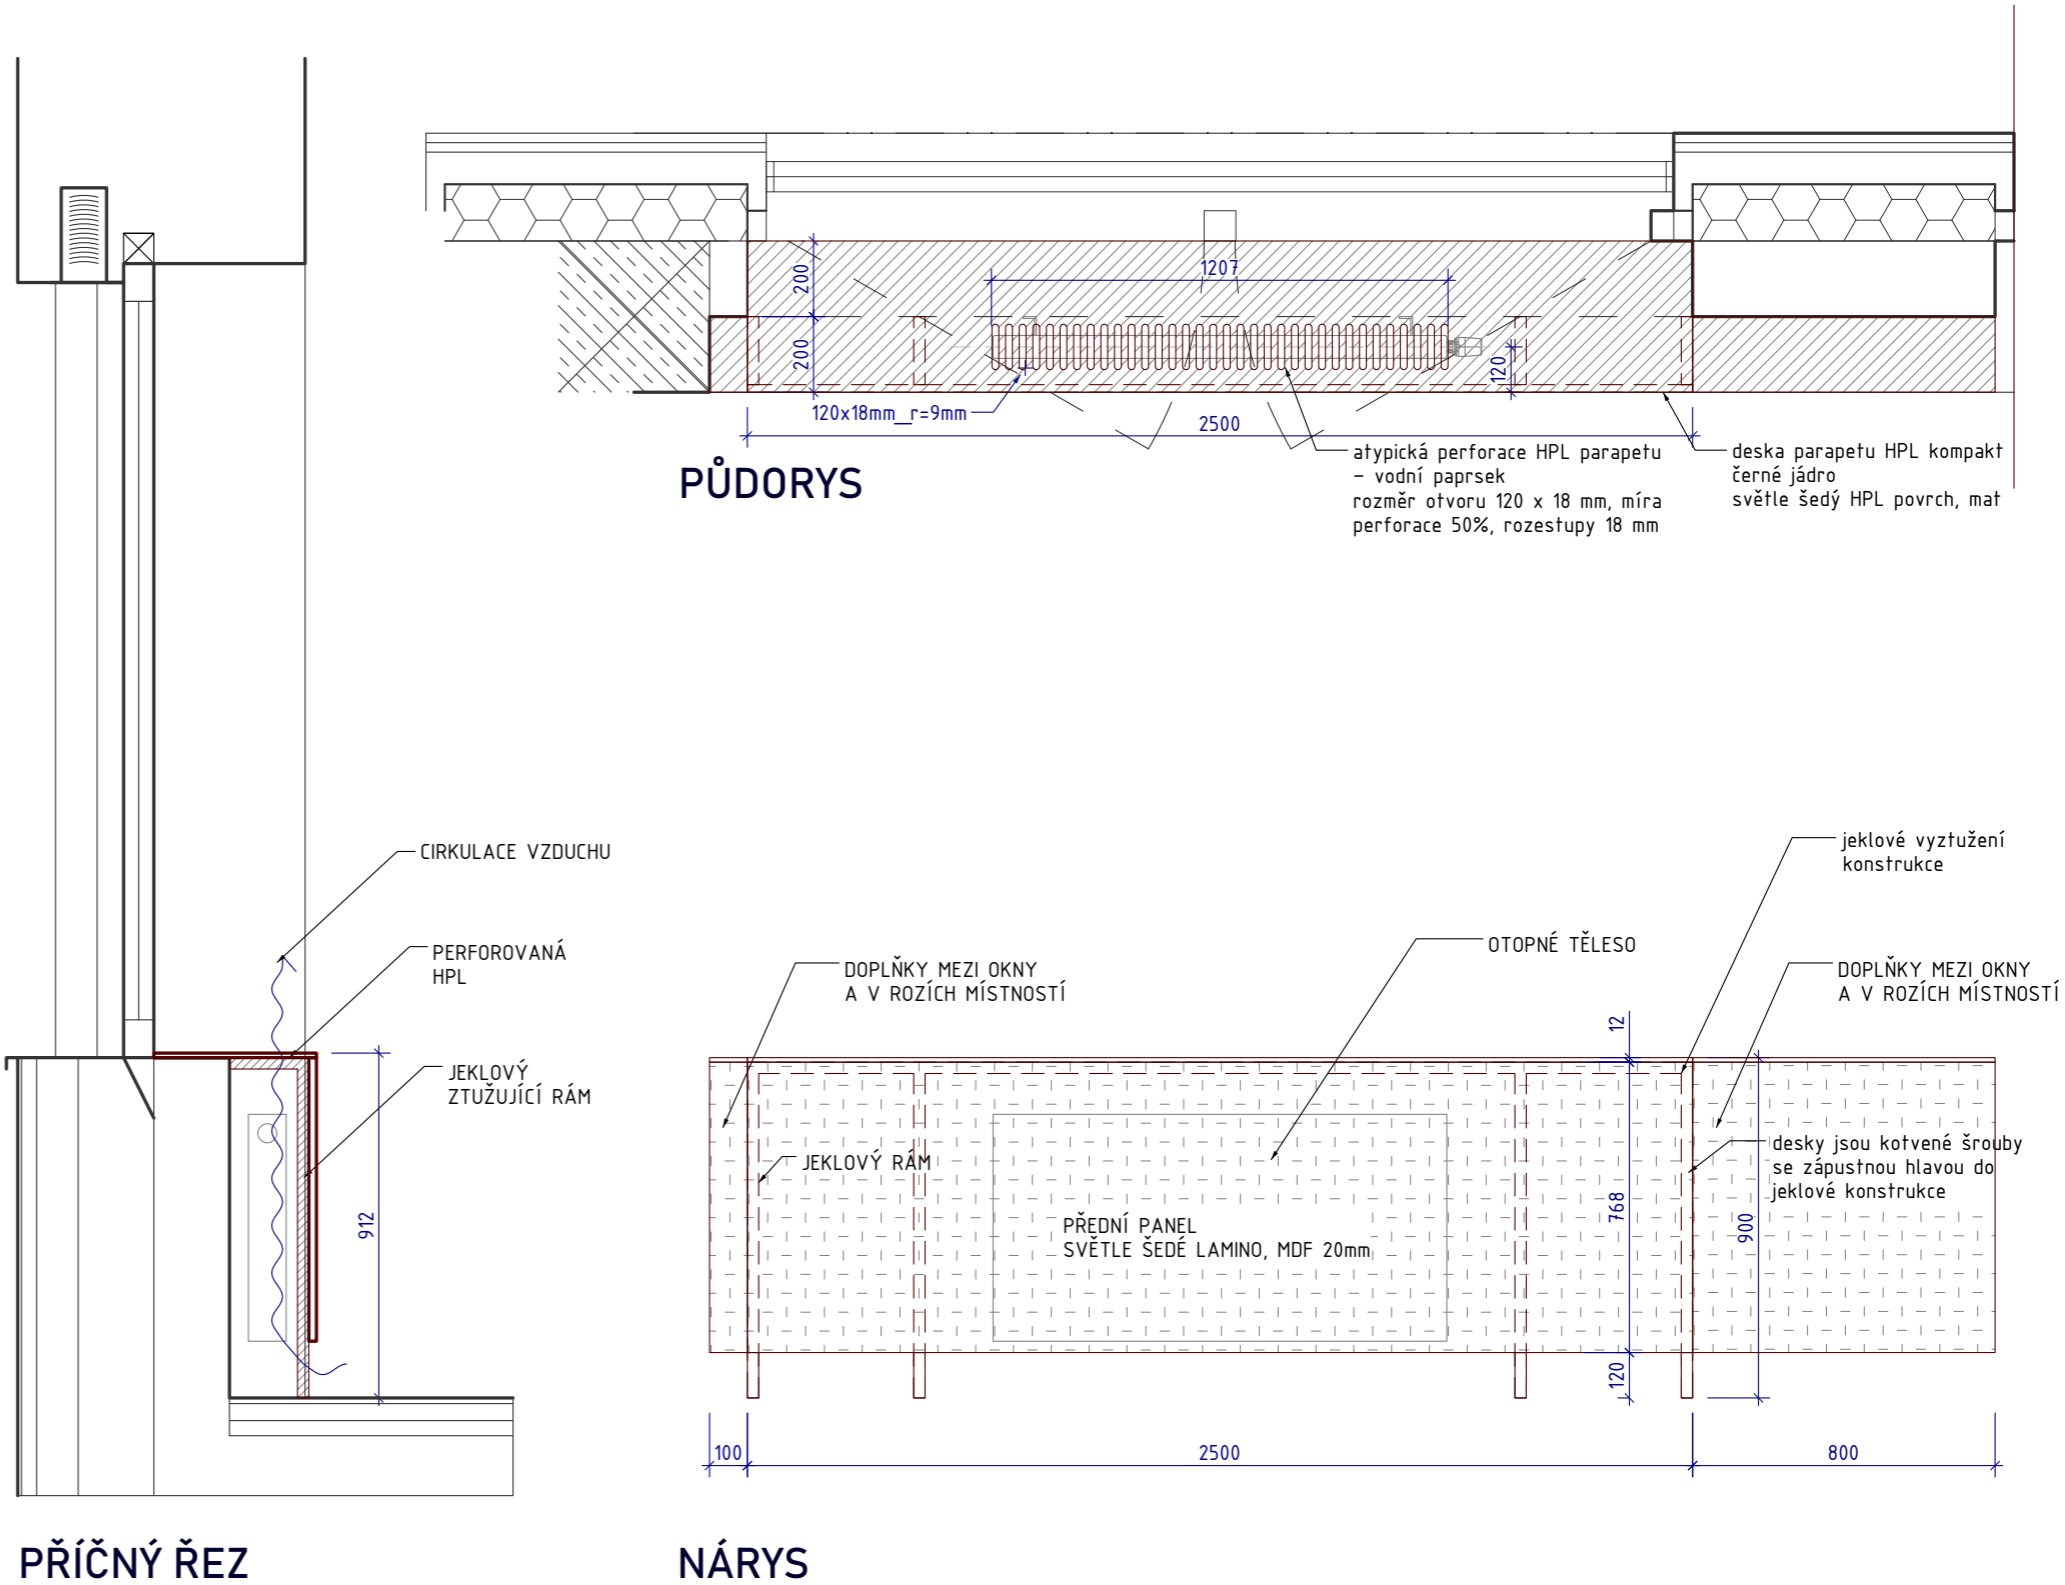

VÝKRES SLOUŽÍ JAKO PODKLAD K VÝROBNÍ DOKUMENTACI, NENAHAZUJE JI !!!

Objednatel a investor / Client:
JIHOMORAVSKÝ KRAJ, Žerotínovo nám., 601 82 Brno

Zakázka / Order:
PŘÍSTAVBA K BUDOVĚ A SŠ BRNO, CHARBULOVA, p.o.
Charbulova 106, 618 00 Brno

Stupeň / Stage:
DOKUMENTACE PRO PROVEDENÍ STAVBY

Část / Part:
I. DOKUMENTACE INTERIÉRU

Generální projektant / Design:
arcom
E S I G N

Vedoucí projektu / Job captain:
ING.ARCH. LIBOR HABANEC

Vypracoval / Worked out by:
MgA. J. Stibitz, MgA. M. Špaček

Datum / Date: 2.11.2023

Měřítko / Scale: 1:20, A3

Obsah / Content:
OPLÁŠTĚNÍ PARAPETU
ATYP T05

Kód výkresu : DWG No. :	Číslo zakázky: Job No. : 1219	Stupeň: Stage: DPS	Část: Discipline: I	Číslo výkresu: Seq. No. :	Revize: Revision: 3
----------------------------	-------------------------------------	--------------------------	---------------------------	------------------------------	---------------------------

26a

T05.18

OPLÁŠTĚNÍ PARAPETU


MÍSTNOST Č.: 3.08

- ATYPICKÉ OPLÁŠTĚNÍ TOPENÍ V MÍSTNOSTI 3.08
 - box parapetu je rozšířen o 300 mm do prostoru místnosti, v této zóně bude navržena výsuvná TV včetně potřebných ovládacích prvků
 - nosná konstrukce bude dimenzována podle celkové náročnosti mechanismu
 - základní panel š. 2500 mm je doplněn v mezerách mezi okny a v rozích místností podle konkrétní situace
 - perforaci parapetu nutno koordinovat s dodávkou rolet!
 - deska parapetu: HPL kompakt, černé jádro světle šedý HPL povrch, mat
 - horní díl musí být odnímatelný pro případný servis!
 - čelo: světle šedé lamino, mat, MDF tl. 18 mm, ref. RAL 7038
 - ztužující konstrukce: svařované ocelové jevkly - černý komaxit
-
- vzduch cirkuluje díky oválným výřezům 120x18 mm v HPL kompaktu parapetu
 - míra perforace 50%


MATERIÁLY



světle šedá matná HPL, soft touch,
reference RAL 7038
přední panel a povrch HPL kompaktu

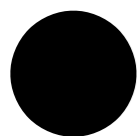

jádro HPL kompaktu
černé

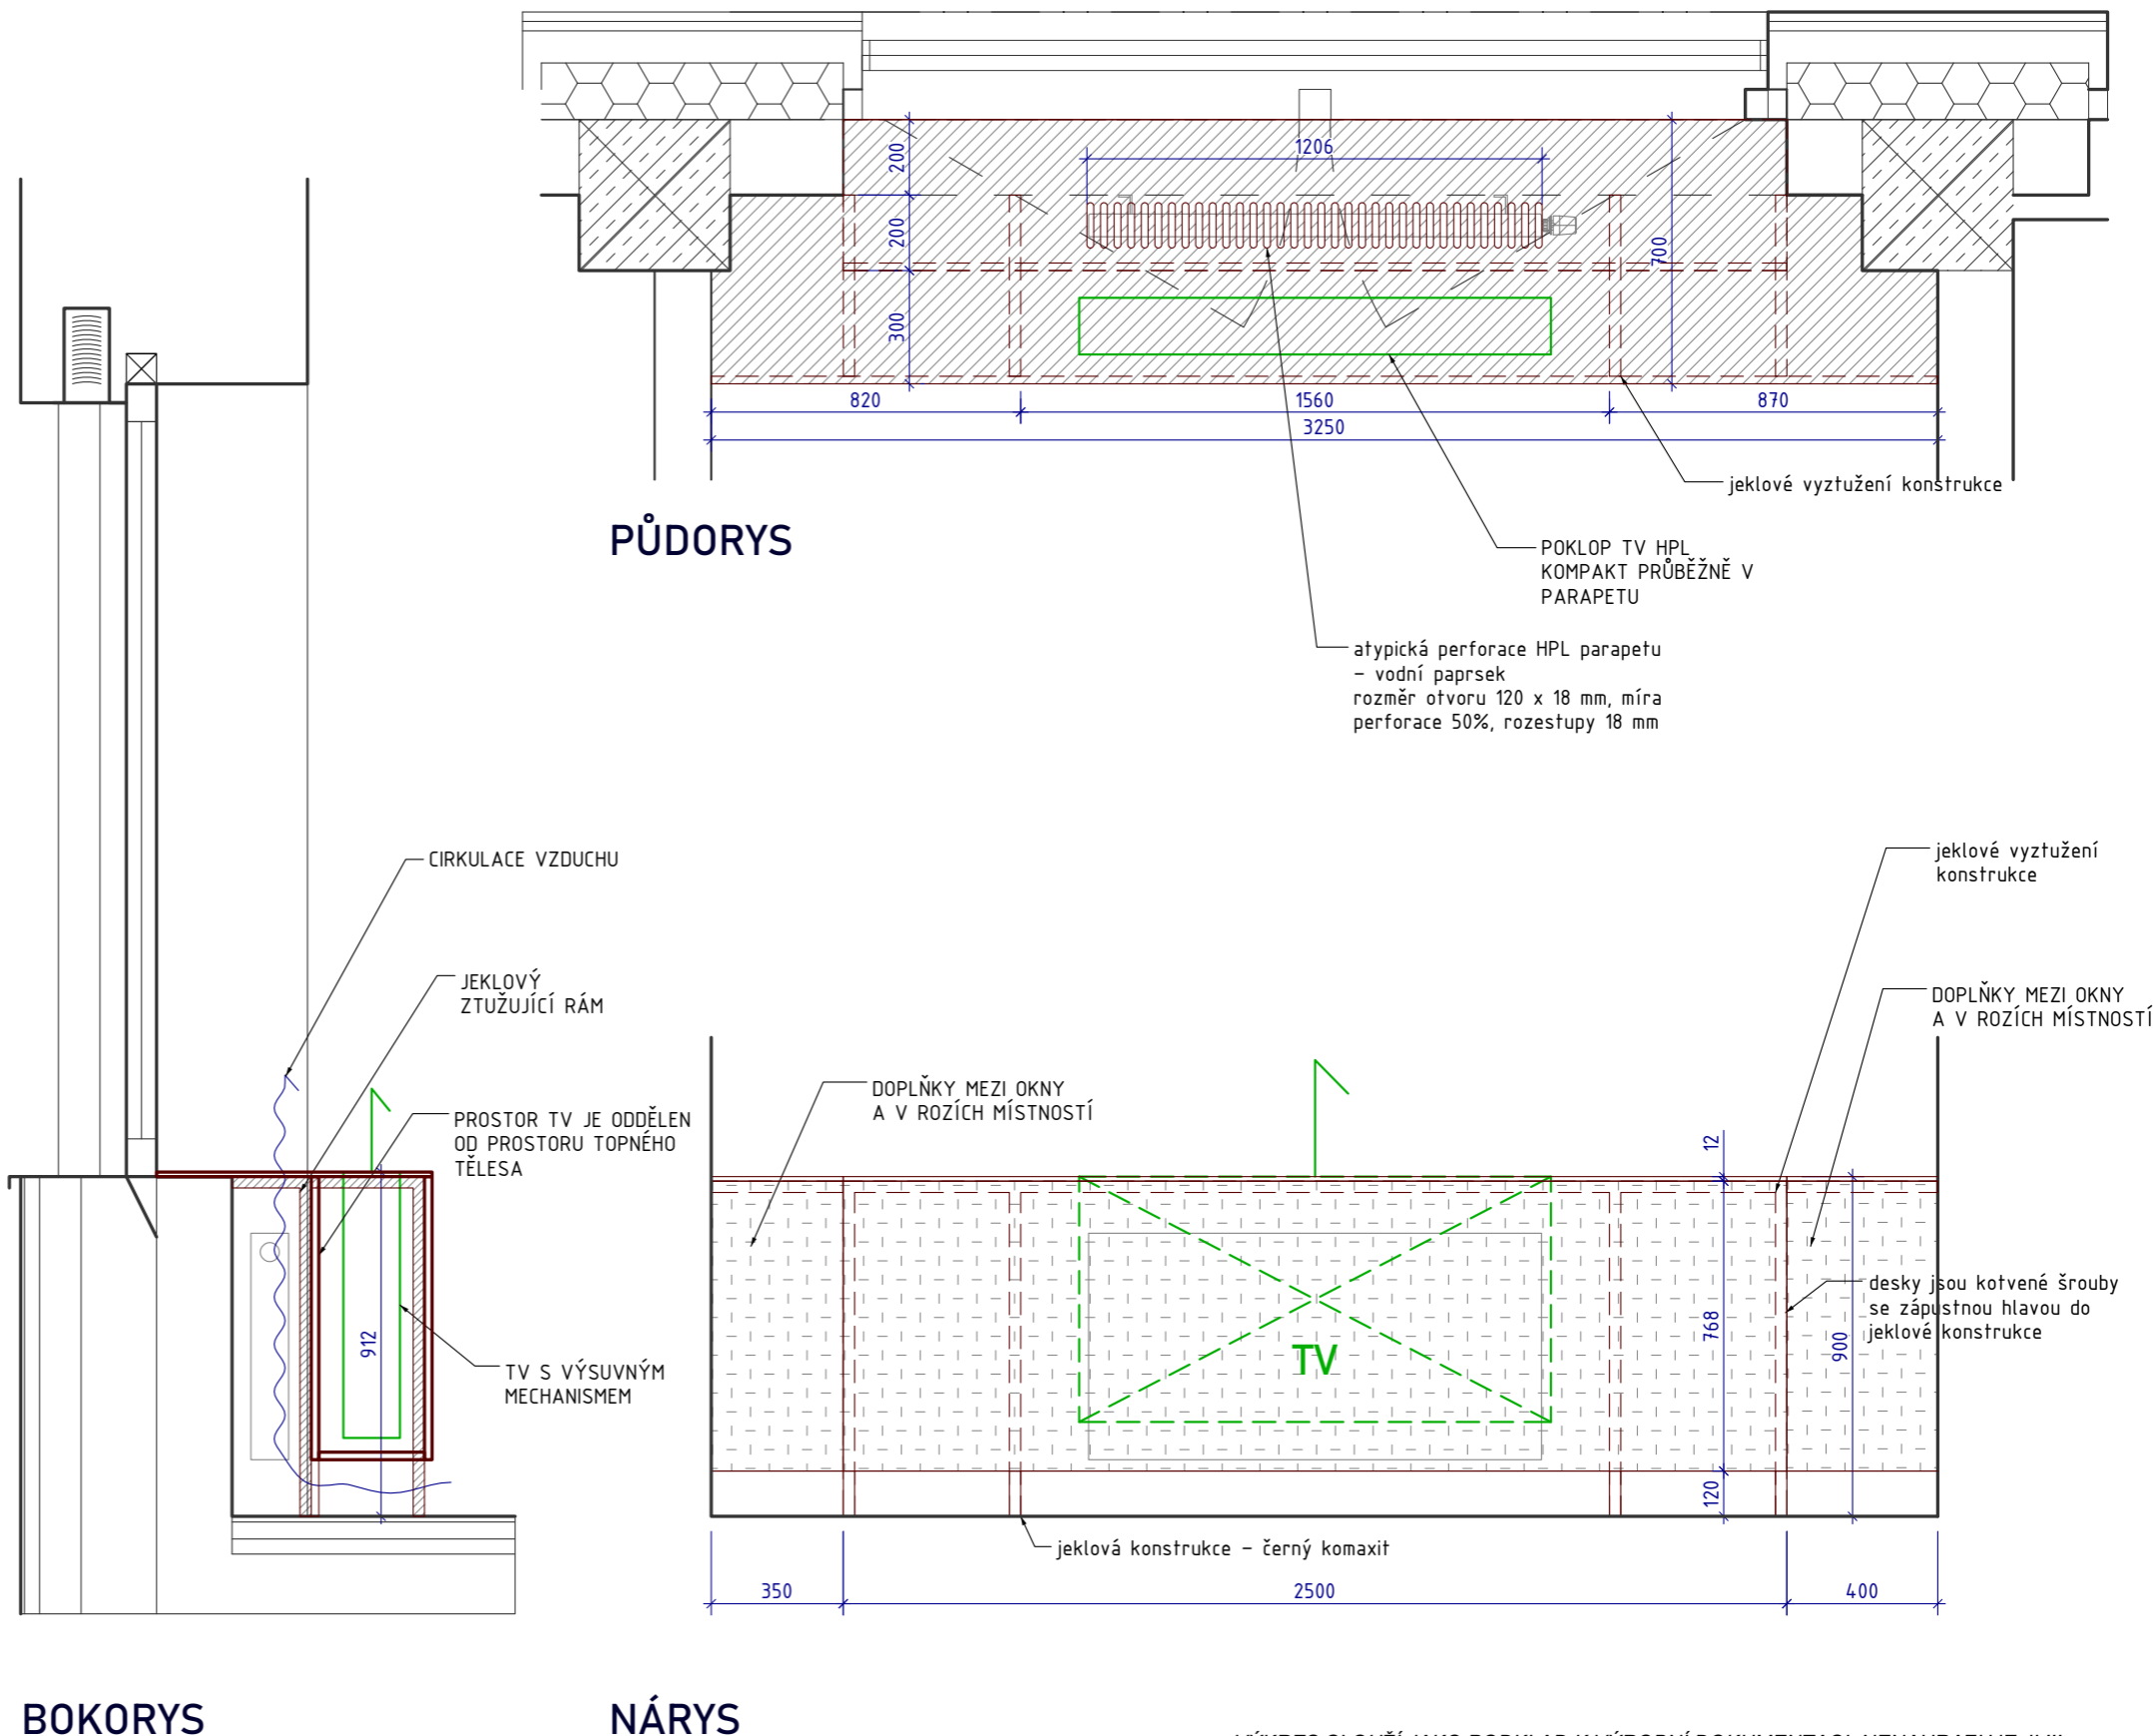

BOKORYS

NÁRYS

VÝKRES SLOUŽÍ JAKO PODKLAD K VÝROBNÍ DOKUMENTACI, NENAHAZUJE JI !!!

Objednatel a investor / Client:

JIHOMORAVSKÝ KRAJ, Žerotínovo nám., 601 82 Brno

Zakázka / Order:

PŘÍSTAVBA K BUDOVĚ A SŠ BRNO, CHARBULOVA, p.o.
Charbulova 106, 618 00 Brno

Stupeň / Stage:

DOKUMENTACE PRO PROVEDENÍ STAVBY

Část / Part:

I. DOKUMENTACE INTERIÉRU

Generální projektant / Design:

arcom
E S I G N

PŘÍRŮČNÍČKA 4
PRÁVA 3.130.00
DČ C22717875
TEL +420 222 5 0 414
FAX +420 222 540 464
arcom@arcom-architekti.cz

Vedoucí projektu / Job captain:

ING.ARCH. LIBOR HABANEC

Vypracoval / Worked out by:

MgA. J. Stibitz, MgA. M. Špaček

Datum / Date:

2.11.2023

Měřítko / Scale:

1:20, A3

Obsah / Content:

OPLÁŠTĚNÍ PARAPETU
ATYP T05

Kód výkresu : DWG No. :	Číslo zakázky: Job No. : 1219	Stupeň: Stage: DPS	Část: Discipline: I	Číslo výkresu: Seq. No. :	Revize: Revision: 3
----------------------------	-------------------------------------	--------------------------	---------------------------	------------------------------	---------------------------


26b

A.32


MANIKÚRA

MÍSTNOST Č.: 1.02

2ks stolu, slouží i jako stojan
lymfodrenážního přístroje

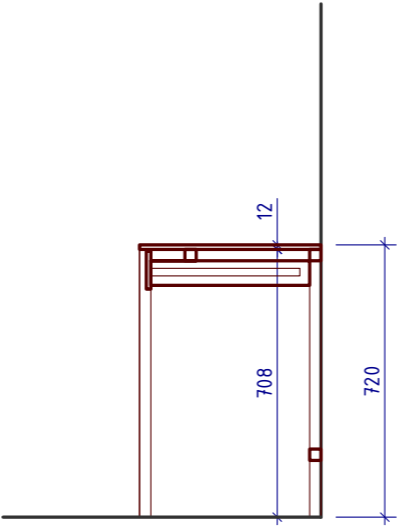

BOKORYS B

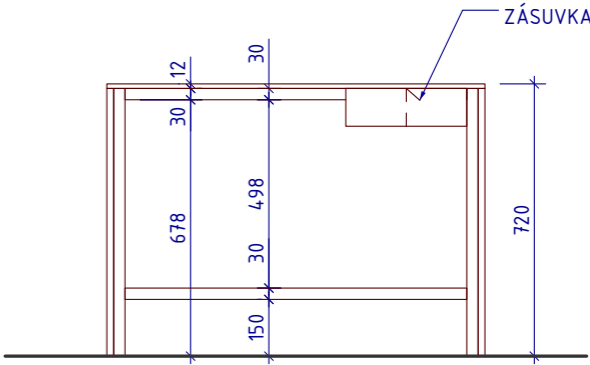


NÁRYS A


- NOSNÁ KONSTRUKCE - ocelové jekly 30x30
(alternativně 40x40) nosnost 150 kg, světle šedý matný
lak, RAL 7038

- PRACOVNÍ DESKA: HPL kompak, tl. 12mm, černé
jádro, světle šedý povrch, HPL ref. RAL 7038
- čelo zásuvky: HPL kompak, tl. 12mm, černé jádro,
světle šedý povrch, HPL ref. RAL 704
- BOČNICE šedé matné lamino tl. 18mm, RAL 7038

KOVÁNÍ:
- výsuv zásuvky s tlumením
zásuvka bez úchytky, otevírá se za spodní hranu

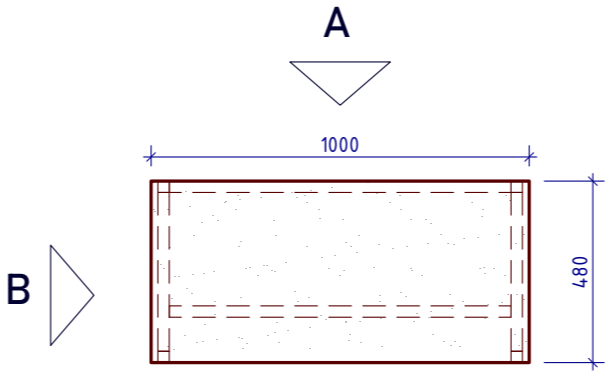

PŮDORYS
PRACOVNÍ DESKA

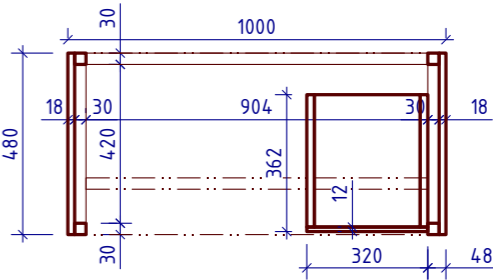

PŮDORYS
KONSTRUKCE

Objednatel a investor / Client:

JIHOMORAVSKÝ KRAJ, Žerotínovo nám., 601 82 Brno

Zakázka / Order:

PŘÍSTAVBA K BUDOVĚ A SŠ BRNO, CHARBULOVA, p.o.
Charbulova 106, 618 00 Brno

Stupeň / Stage:

DOKUMENTACE PRO PROVEDENÍ STAVBY

Část / Part:

I. DOKUMENTACE INTERIÉRU

Generální projektant / Design:

arcom
E S I G N

PŘÍRŮČNÍČKA 4
PRÁVA 3.130.00
DČ C22717875
TEL +420 222 5 0 414
FAX +420 222 540 464
arcom@arcom-architekti.cz

Vedoucí projektu / Job captain:

ING.ARCH. LIBOR HABANEC

Vypracoval / Worked out by:

MgA. J. Stibitz, MgA. M. Špaček

Datum / Date:

2.11.2023

Měřítko / Scale:

1:20, A3

Obsah / Content:

MANIKÚRA
ATYP A.32

Kód výkresu : DWG No. :	Číslo zakázky: Job No.:	Stupeň: Stage:	Část: Discipline:	Číslo výkresu: Seq. No.:	Revize: Revision:
	1219	DPS	I		3

27

VÝKRES SLOUŽÍ JAKO PODKLAD K VÝROBNÍ DOKUMENTACI, NENAHAZUJE JI !!!

A.57

POLICOVÁ SKŘÍŇ

POZOR!!!
Atyp se vyskytuje i zrcadlově obrácený.
Lednice je vždy blíž ke dveřím do místnosti a otevírá se směrem ke stěně!

- KORPUSY A VNITŘKY: lamino na desce MDF tl. 18mm
- vysoká vestavná lednice, větrací mřížka nerez
- rozměry lednice cca 80 × 54 × 55 cm (V×Š×H)

KOVÁNÍ:
- panty s tlumením
- cylindrický nábytkový zámek
- úchytka elox hliník kruhový průřez, tl. 14 mm viz referenční obrázek




madlo, elox. hliník





povrch lamino, matný, reference RAL 7038

ZADNÍ PANEL lamino TL. 12 mm

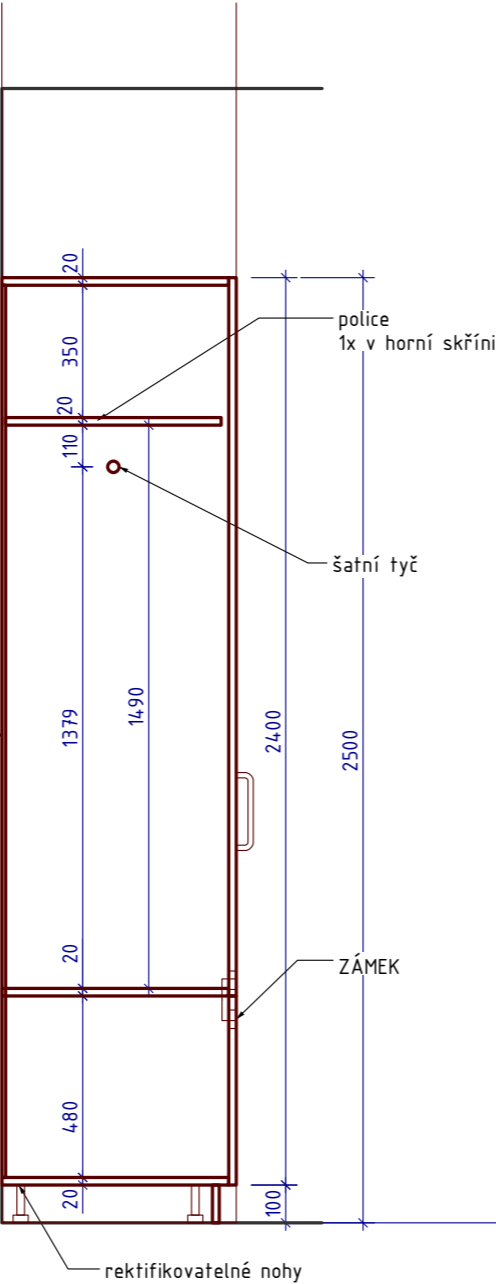

ŘEZ KORPUSU

NÁRYS

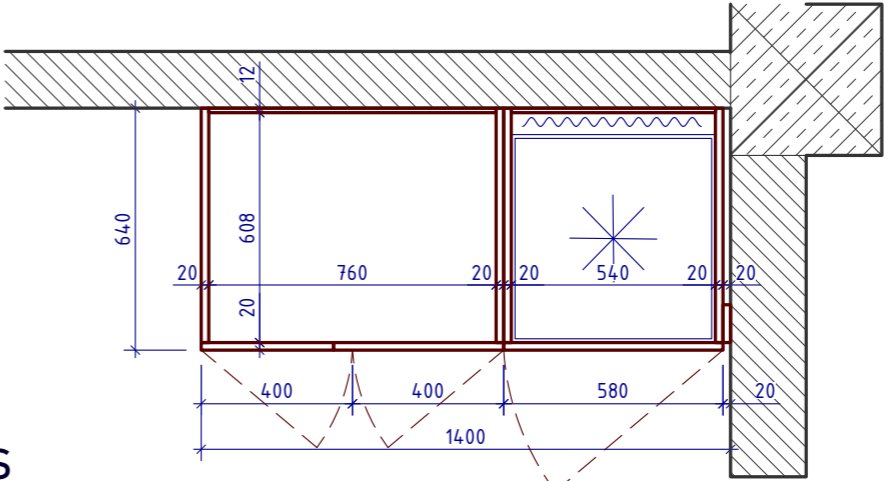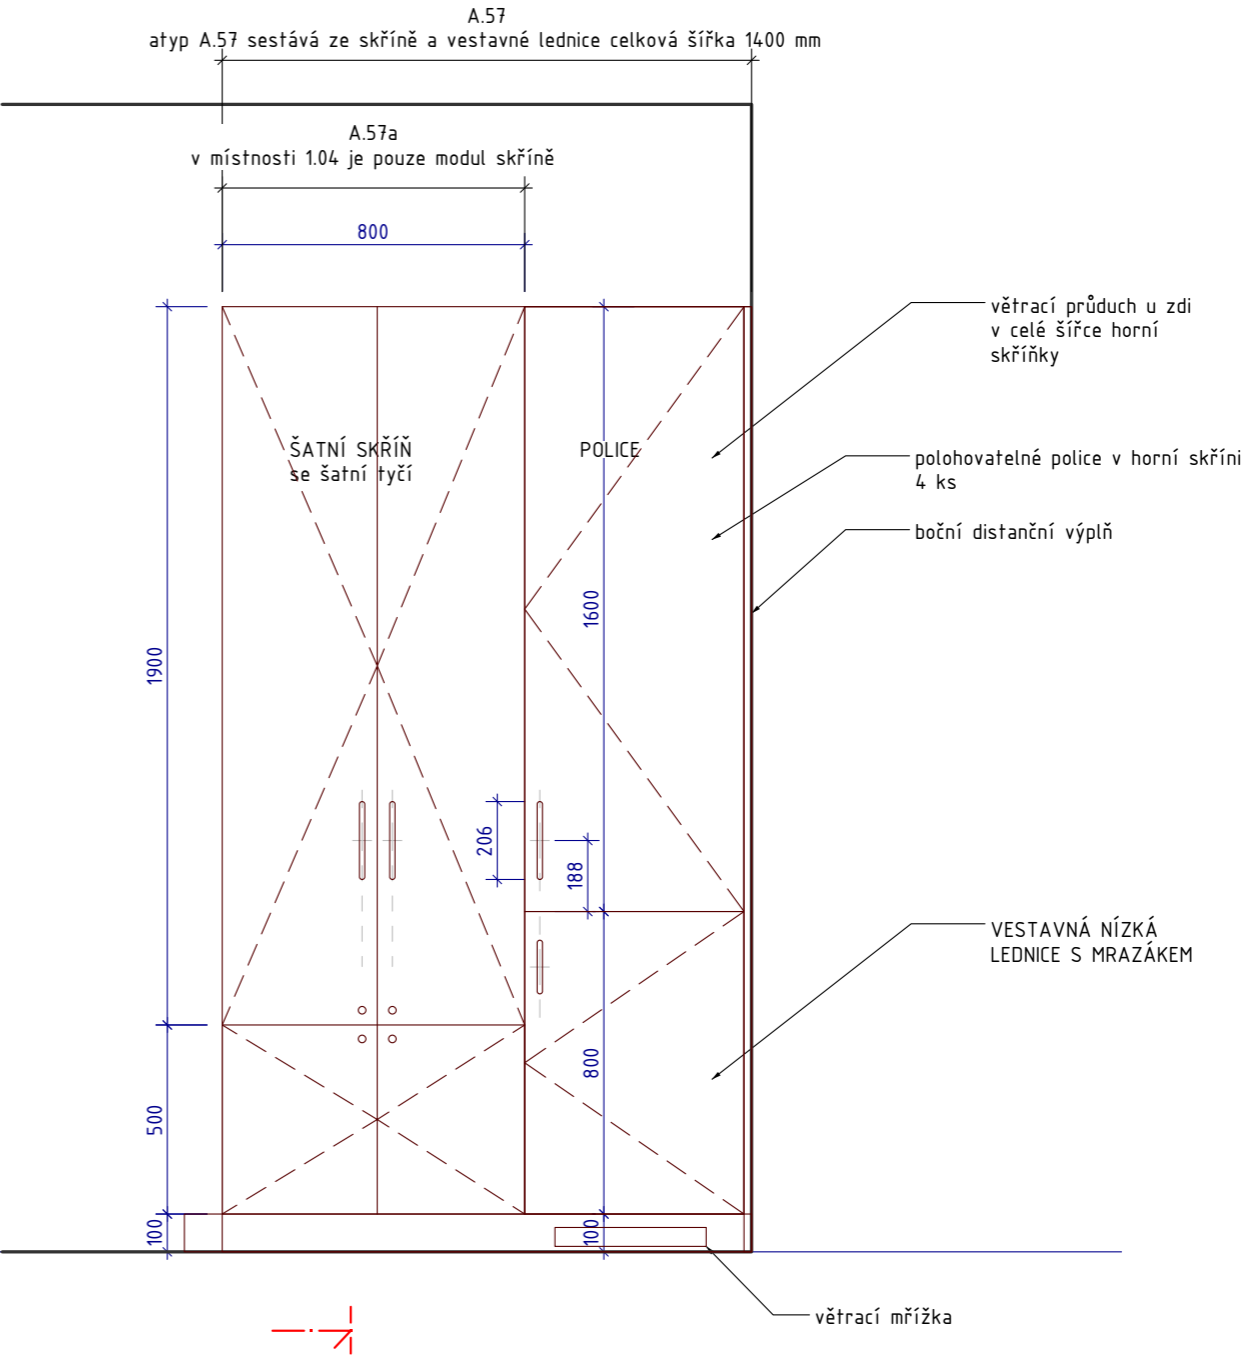

PŮDORYS

Objednatel a investor / Client:

JIHOMORAVSKÝ KRAJ, Žerotínovo nám., 601 82 Brno

Zakázka / Order:

PŘÍSTAVBA K BUDOVĚ A SŠ BRNO, CHARBULOVA, p.o.
Charbulova 106, 618 00 Brno

Stupeň / Stage:

DOKUMENTACE PRO PROVEDENÍ STAVBY

Část / Part:

I. DOKUMENTACE INTERIÉRU

Generální projektant / Design:

arcom
E S I G N

PŘÍRŮČNÍČKA 4
PRÁVA 3.130.00
DČ C2217/875
TEL +420 222 5 0 414
FAX +420 222 540 464
arcom@arcom-architekti.cz

Vedoucí projektu / Job captain:

ING.ARCH. LIBOR HABANEC

Vypracoval / Worked out by:

MgA. J. Stibitz, MgA. M. Špaček

Datum / Date:

2.11.2023

Měřítko / Scale:

1:20, A3

Obsah / Content:

ŠATNÍ SKŘÍŇ S LEDNICÍ
ATYP A.57

Kód výkresu : DWG No. :	Číslo zakázky: Job No.:	Stupeň: Stage:	Část: Discipline:	Číslo výkresu: Seq. No.:	Revize: Revision:
	1219	DPS	I		3

28