


Mapa širších vztahů

M 1:2500

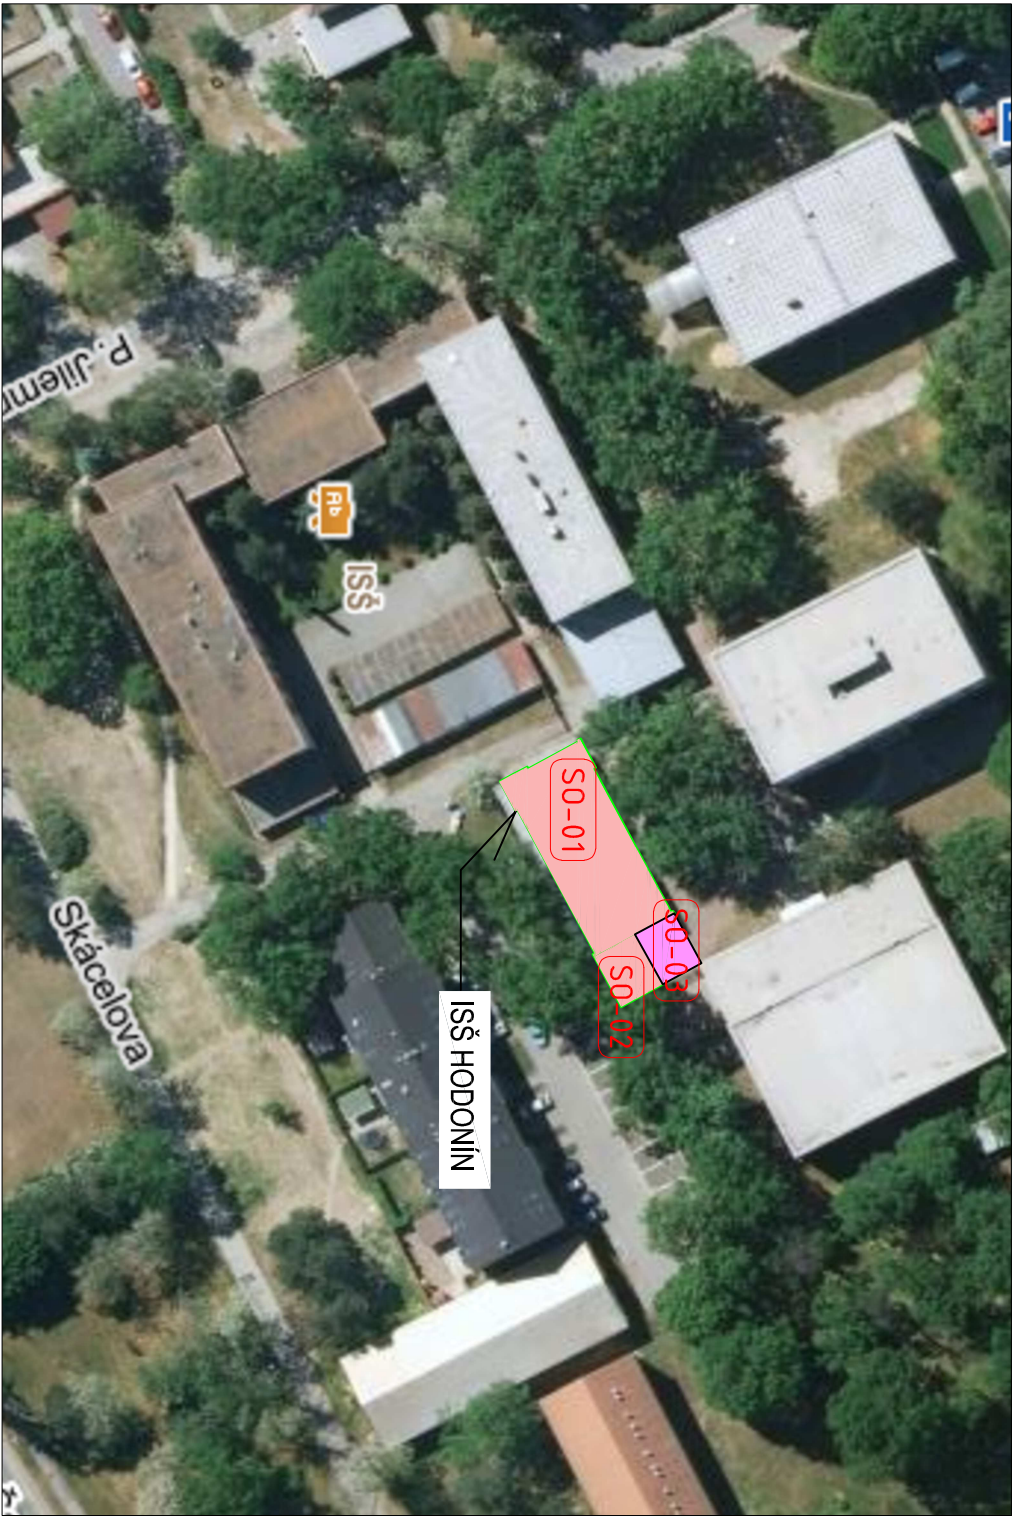

STAVEBNÍ OBJEKTY (SO):

SO 01 BUDOVA STÁVAJÍCÍ FRÉZAŘSKÉ DÍLNY - STAVEBNÍ ÚPRAVY

SO 02 BUDOVA STÁVAJÍCÍ GARÁŽE - STAVEBNÍ ÚPRAVY

SO 03 KRYTÉ STÁNÍ PRO AUTO - PŘÍSTAVBA

± 0,000 = stávající m.n.m. B.p.v

generální projektant

projektant části

SMART PROJEKT s.r.o.
Lanžhotská 3448/2
SMART:: PROJEKT 690 02 Břeclav

architekt Ing. arch. Tomáš Havlíček

vypracoval Ing. Ondřej Nemec

HLP Ing. Tomáš Mansbart

kreslil Ing. Ondřej Nemec

kontroloval Ing. Tomáš Mansbart

zodp. projektant Ing. Tomáš Mansbart

stavebník ISS, Lipová alej 3756/21, 695 01 Hodonín

místo stavby Jilemnického 2, 695 01 Hodonín

ODLOUČENÉ PRACoviŠTĚ JILEMNÍCKÉHO
PŘÍSTAVBA A STAVEBNÍ ÚPRAVY FRÉZAŘSKÉ DÍLNY

název stavby

objekt

část

SO 01, SO 02, SO 03

C

název dokumentu



Situace širších vztahů

číslo přílohy

C.1

Ortofoto

M 1:1000

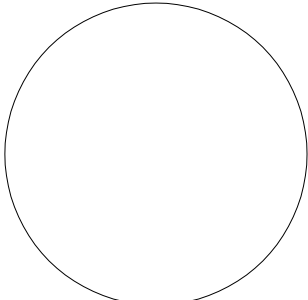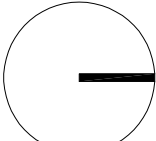

dokument

datum

formát

stupeň

revize

06/2022

2x A4

DPS

00

měřítko

1:2500/1:1000