


PŮDORYS 2.NP - STÁVAJÍCÍ STAV / BOURACÍ PRÁCE

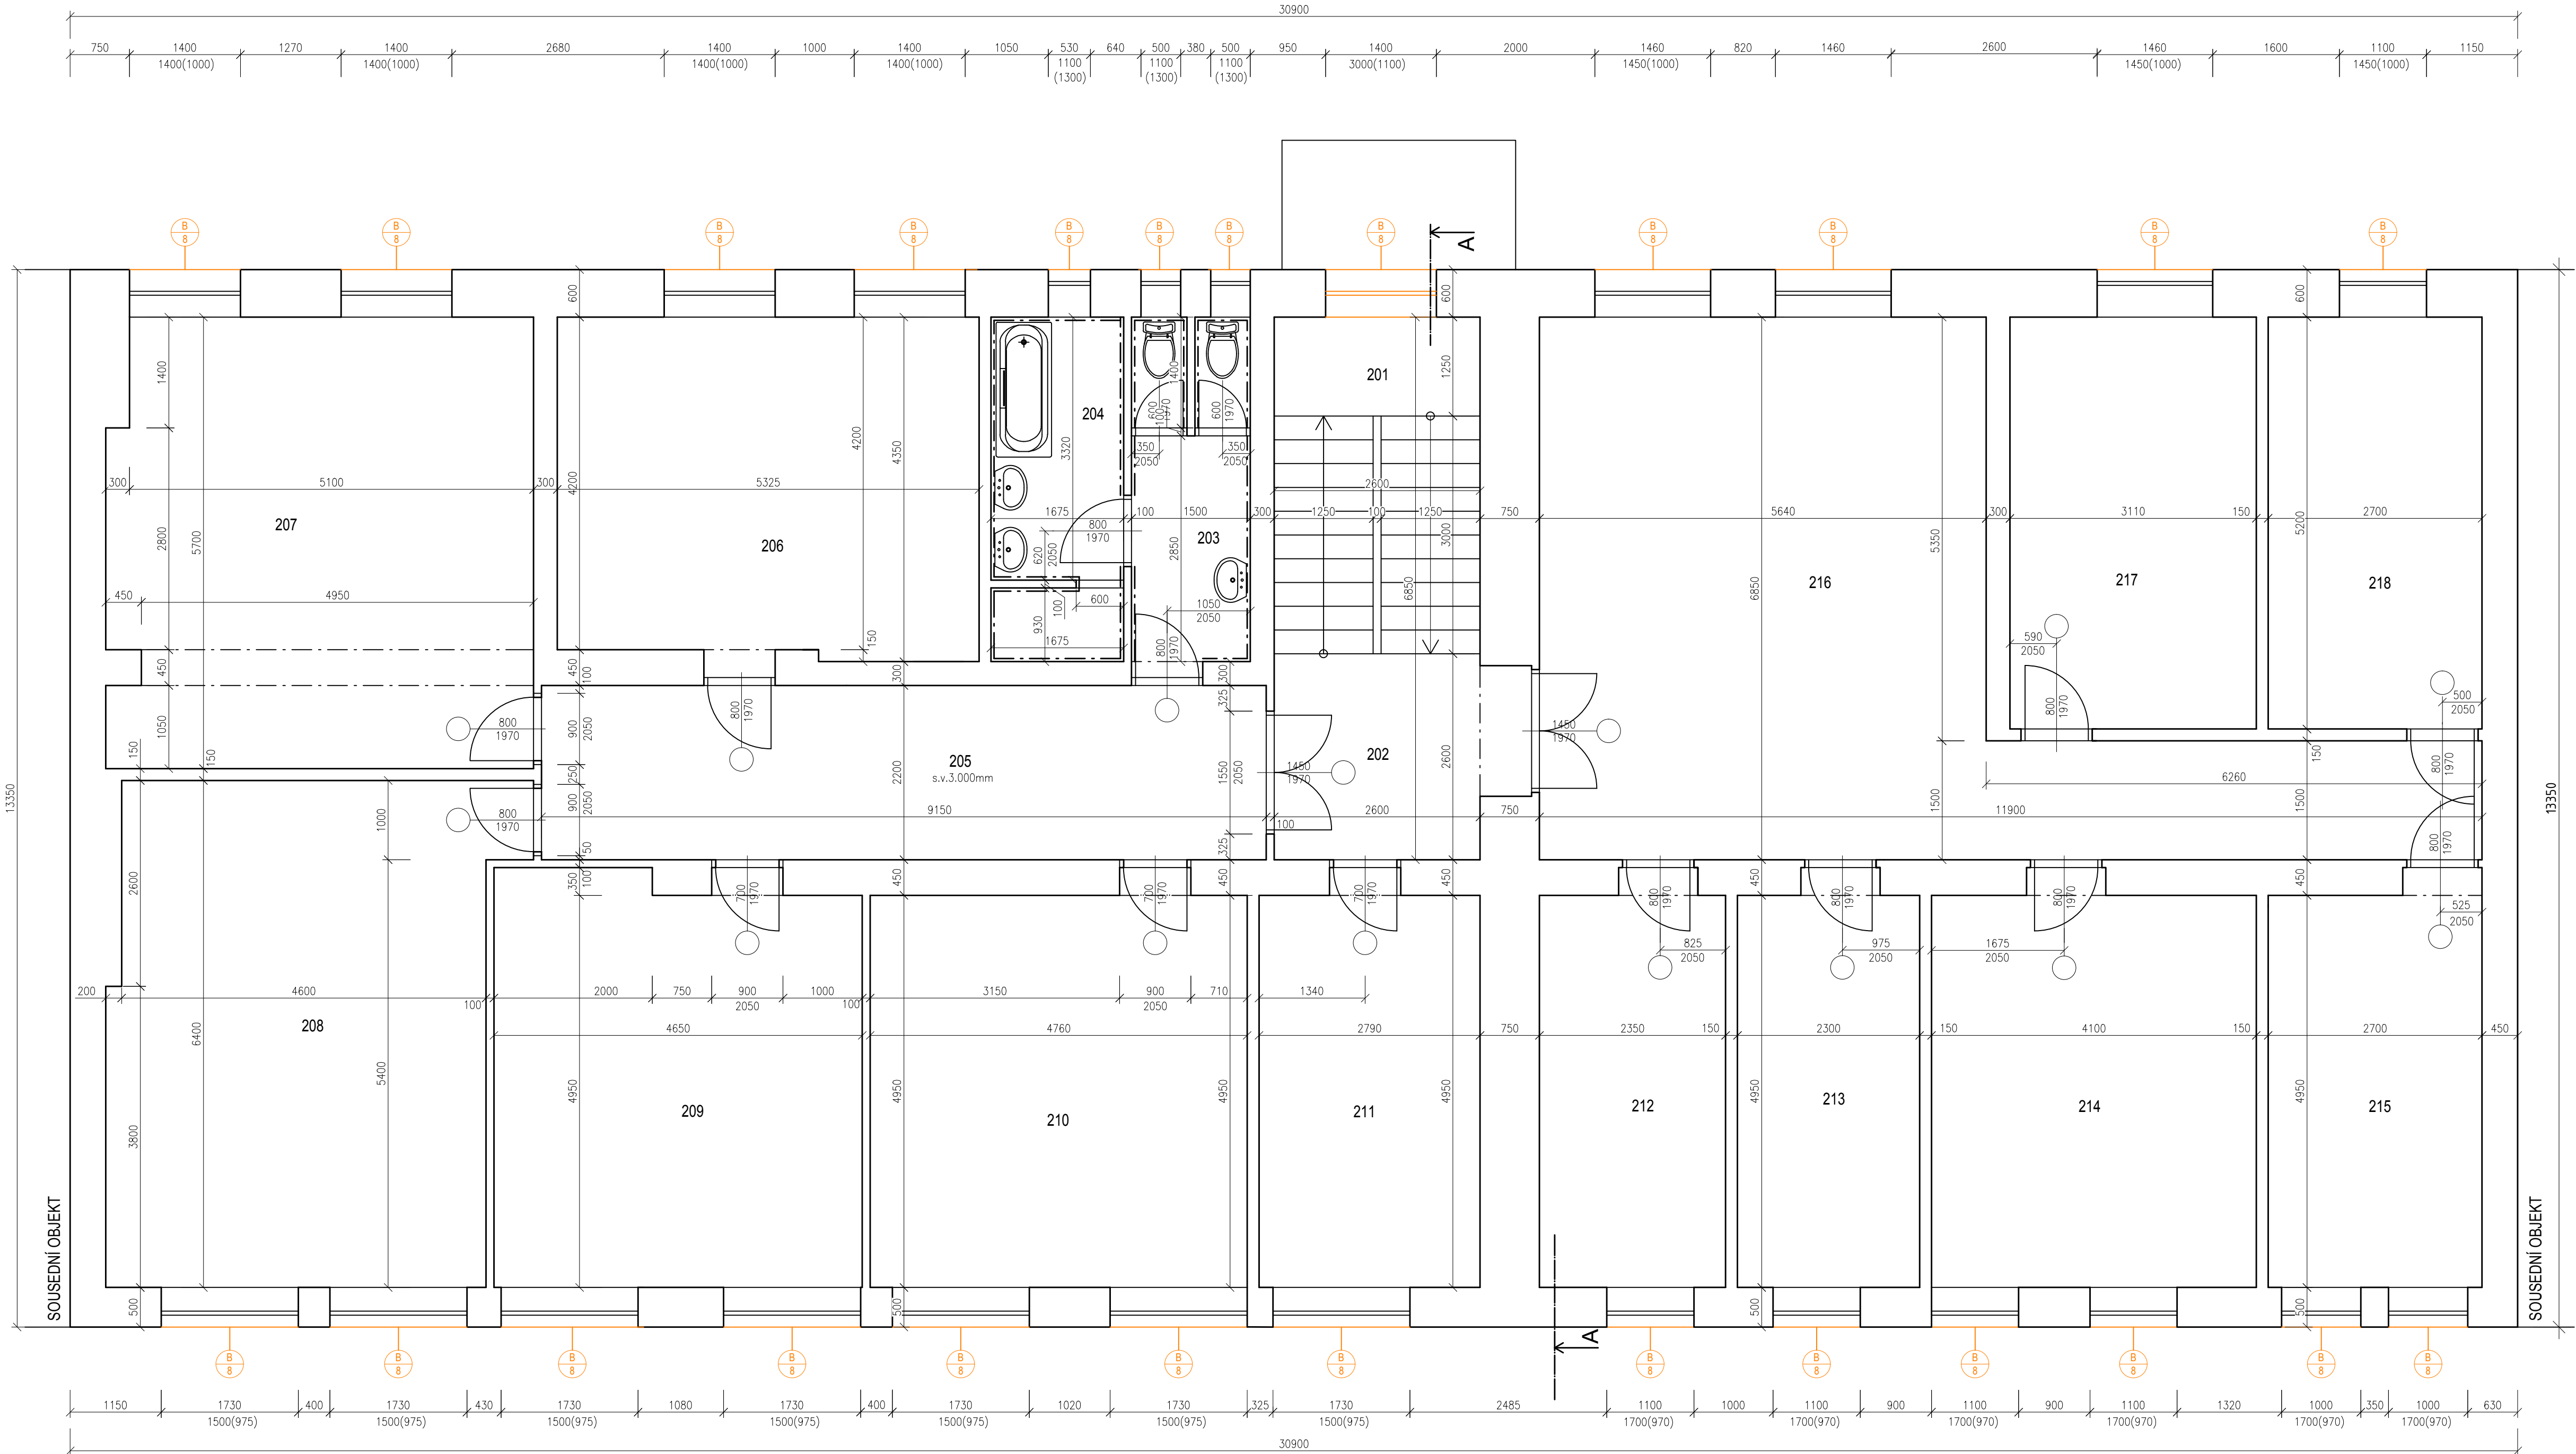

LEGENDA SKLADEB:

SKLADBA ST1: STŘECHA	-
STŘEŠNÍ KRYTINA - (STÁVAJÍCÍ)	-
DŘEVĚNÝ KROV - (STÁVAJÍCÍ,VĚTRANÁ VZDUCHOVÁ MEZERA)	-
IZOLACE PROTI VENKOVNÍ VLHKOSTI-	120 mm
(difúzní pojistná hydroizolace - TYVEK HD SOFT-kontaktní)	60 mm
ISOVER - DOKMO	-
PAROTĚSNÁ ZÁBRANA (kontaktní parozábrana - JUTAFOL N 110 special)	50 mm
VZDUCHOVÁ MEZERA	-
KCE UCHYCENÍ SÁDROKARTONU (ZAVĚŠENÁ KOVOVÁ KONSTRUKCE)	18 mm
SÁDROKARTON - KNAUF GKF HRAK	-
SKLADBA PDL1: PLOVOUCÍ PODLAHA	-
PLOVOUCÍ PODLAHA MAGNUM - TRÍVRSTVÁ	8 mm
MIRELOON	3 mm
VYSTUŽENÁ BETONOVÁ DESKA	50 - 80 mm
IZOL. DESKY PUR 025 (OBOUSTRANNÁ ALU-FÓLIE)	-
(NAKAŠÍROVANY PE PAS - 5 mm)	25 mm
BETONOVÝ POTĚR (vyrovnaní +2 mm na 2 metry)	-
KCE STROPU	-
SKLADBA PDL2: PODLAHA - KERAMICKÁ DLAŽBA	-
KERAMICKÁ DLAŽBA	8 mm
DISPERZNÍ LEPILO	3 mm
VYSTUŽENÁ BETONOVÁ DESKA	50 - 80 mm
IZOL. DESKY PUR 025 (OBOUSTRANNÁ ALU-FÓLIE)	-
(NAKAŠÍROVANY PE PAS - 5 mm)	25 mm
BETONOVÝ POTĚR (VYROVNÁNÍ + 2 mm NA 2 m)	-
KCE STROPU	-

LEGENDA BOURACÍCH PRACÍ:

- B 1 DOČASNÉ ROZEBRÁNÍ CHODNÍKU DO VZDÁLENOSTI 1 m OD FASÁDY
- B 2 DEMONTÁŽ OCELOVÉHO ROŠTU
- B 3 DEMONTÁŽ LINIOVÉHO KANÁLU
- B 4 DEMONTÁŽ BETONOVÝCH PANELŮ
- B 5 DEMONTÁŽ OKAPOVÉHO CHODNÍKU
- B 6 DOČASNÁ DEMONTÁŽ PERGOLY, NAVRÁCENÍ PO PROVEDENÍ OBNOVY FASÁDY
- B 7 DOČASNÁ DEMONTÁŽ KLECE NA KOLA, NAVRÁCENÍ PO PROVEDENÍ OBNOVY FASÁDY
- B 8 DEMONTÁŽ VENKOVNÍHO PARAPETU
- B 9 DOČASNÁ DEMONTÁŽ OKENNÍHO ZÁBRADLÍ, PO OBNOVĚ FASÁDY BUDE ZNOVU OSAZENO
- B 10 DEMONTÁŽ OKAPU
- B 11 DEMONTÁŽ SOKLOVÉHO OBKLADU
- B 12 DEMONTÁŽ OCHRANNÝCH LIŠT
- B 13 DOČASNÁ DEMONTÁŽ LOGA. LOGO BUDE PO OBNOVĚ FASÁDY ZNOVU OSAZENO.
- B 14 DOČASNÁ DEMONTÁŽ SCHRÁNKY. SCHRÁNKA BUDE PO OBNOVĚ FASÁDY ZNOVU OSAZENA.
- B 15 VÝMĚNA STÁVAJÍCÍCH SKŘÍNEK INŽENÝRSKÝCH ŠÍTÍ ZA NOVÉ
- B 16 DOČASNÁ DEMONTÁŽ VENKOVNÍHO SVÍTIDLA. SVĚTLA BUDE PO OBNOVĚ FASÁDY ZNOVU OSAZENO.
- B 17 SNÍŽENÍ PARAPETU O 50mm.
- B 18 VYBOURÁNÍ SKLEPNÍCH OKEN
- B 19 ODSTRANĚNÍ STÁVAJÍCÍ BETONOVÉ DLAŽBY
- B 20 LOKÁLNÍ ODSTRANĚNÍ BETONU DO 1,0 m
- B 21 LOKÁLNÍ DOČASNÁ DEMONTÁŽ BETONOVÉ DLAŽBY, VČ. ÚPRAVY V MÍSTĚ ZATEPLENÍ
- B 22 DEMONTÁŽ LUXFER, VČ. PARAPETU

INFORMACE:

VE VÝKRESECH BOURACÍCH PRACÍ JSOU ZOBRAZENY POUZE BOURANÉ KCE, PRVKY A STÁVAJÍCÍ KCE
BUDOU OTLUČENY VENKOVNÍ KERAMICKÉ OBKLADY (SOKL) ATP.
DALŠÍ POTŘEBNÉ INFORMACE - VIZ ČÁST DOKUMENTACE D1 VČETNĚ VÝPISU PRVKŮ

LEGENDA MÍSTNOSTÍ:

OZN.	NÁZEV MÍSTNOSTI	PLOCHA (m2)	PODLAHA	POVRCHY
201	SCHODIŠTĚ	11,00	PVC	-
202	CHODBA	6,80	PVC	-
203	WC	6,40	PVC	-
204	KOUPELNA	7,20	KER. DLAŽBA	KER. OBKLAD
205	CHODBA	20,15	KER. DLAŽBA	KER. OBKLAD
206	POKOJ	22,70	PVC	-
207	POKOJ	30,15	PVC	-
208	POKOJ	30,80	PVC	-
209	POKOJ	23,70	PVC	-
210	POKOJ	23,60	PVC	-
211	POKOJ	13,85	PVC	-
212	POKOJ	11,65	PVC	-
213	POKOJ	11,40	PVC	-
214	POKOJ	20,29	PVC	-
215	POKOJ	13,40	PVC	-
216	SPOLEČENSKÁ MÍSTNOST	48,00	PVC	-
217	KUCHYŇKA	16,20	KER. DLAŽBA	KER. OBKLAD
218	KOUPELNA	14,00	KER. DLAŽBA	KER. OBKLAD

LEGENDA MATERIÁLŮ:

- STÁVAJÍCÍ PRVKY A KONSTRUKCE (GRAFICKY NEZNAČENO)
- BOURANÉ PRVKY A KONSTRUKCE

POZNÁMKA OBEČNÁ:

VZHLEDEM K CELKOVÉ NEROVNOSTI, NEPRÁVÝCH ÚHLŮ JEDNOTLIVÝCH MÍSTNOSTÍ, ODKLON OD SVISLICE, NĚKTERÝCH NEPŘÍSTUPNÝCH MÍST atp. MŮŽE DOCHÁZET K JEDNOTLIVÝM ODCHÝLKÁM OPROTI ZAMĚŘENÉMU STÁVAJÍCÍMU STAVU.
V JEDNOTLIVÝCH MÍSTNOSTECH MŮŽE TATO ODCHYLKA BÝT AŽ 5%. PŘÍZPUSOBENO DLE NÁVAZNOSTI NA OSTATNÍ KONSTRUKCE.
DĚLKA A VÝŠKA JEDNOTLIVÝCH STUPŇŮ SE LIŠÍ - V PD PŘÍZPUSOBENY DLE NÁVAZNOSTI NA OSTATNÍ KONSTRUKCE, VIZ JEDNOTLIVÁ PODLAŽÍ.
0,000 = ROVINA PODLAHY V 1.NP

název a místo stavby:
Dětský domov Strážnice, příspěvková organizace - zateplení budovy

k.ú. Strážnice na Moravě, parc. č. st. 280, 281

investor:
Dětský domov Strážnice, příspěvková organizace
ul.Boženy Hrejsové 1255, 696 62 Strážnice
Zastoupena: Bc.Olga Lysá, ředitelka

část:
D.1.1 - Architektonicko-stavební řešení

zodpovědný projektant :
Ing. Richard Vala , ČKAIT 1006753

vypracoval :
Dobromila Hadašová, Ivana Řezníčková

stupeň dokumentace:
DUR + DSP

výkres:
PŮDORYS 2.NP - STÁVAJÍCÍ STAV / BOURACÍ PRÁCE

měřítko: 1:50
datum: KVĚTEN 2023
formát: A2+

číslo výkresu:
D.1.1-03B