



PŮDORYS




POHLED - OP 1.1

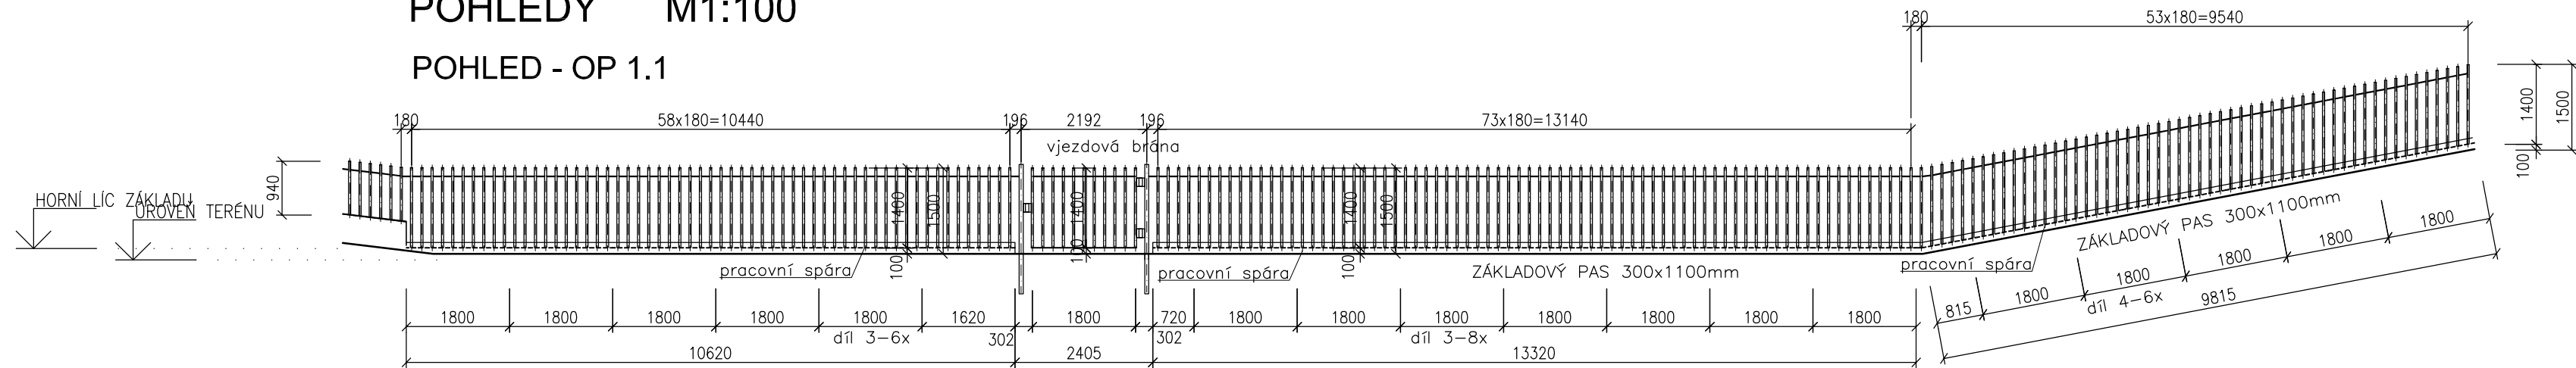

POHLED - OP 2.1

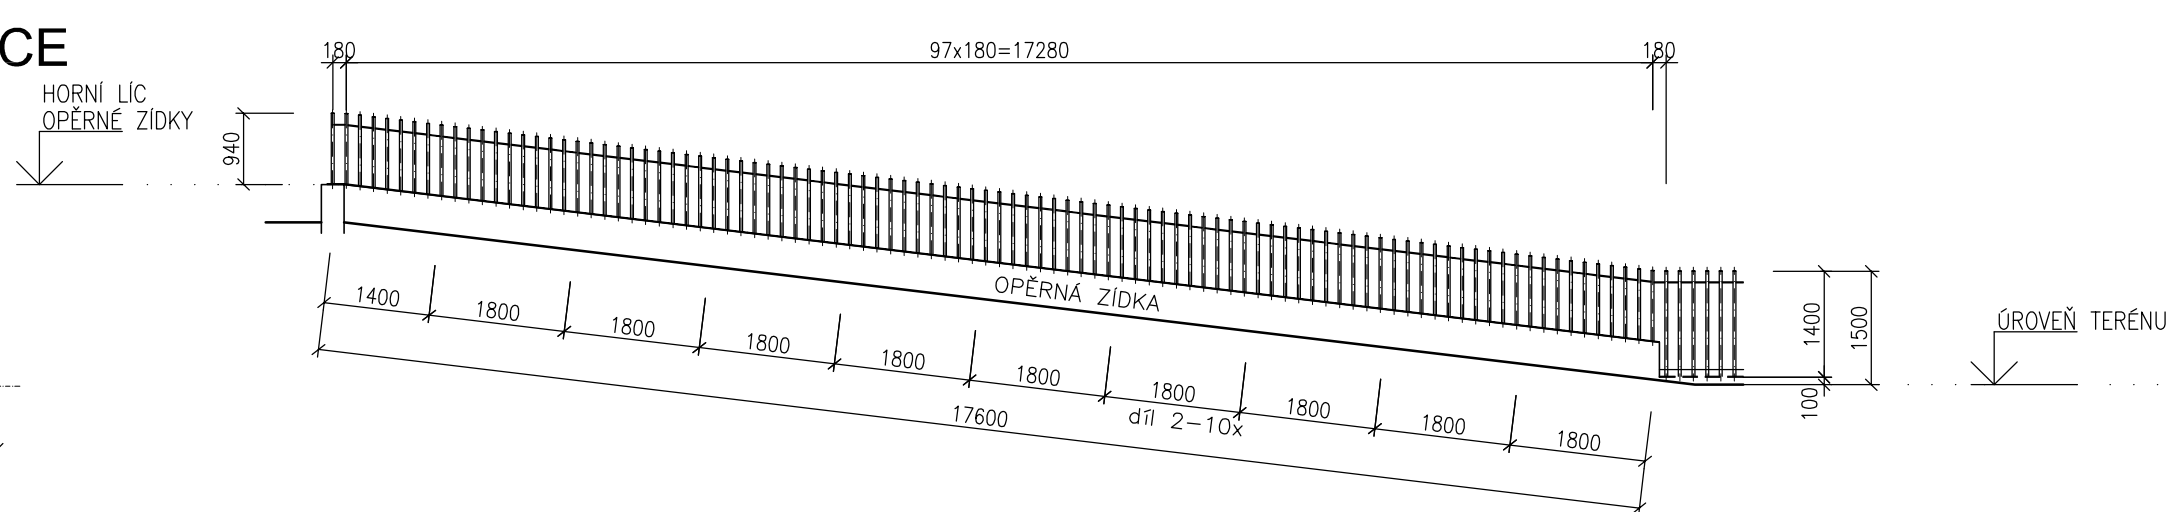


POHLED - OP 1.2 - díl 5

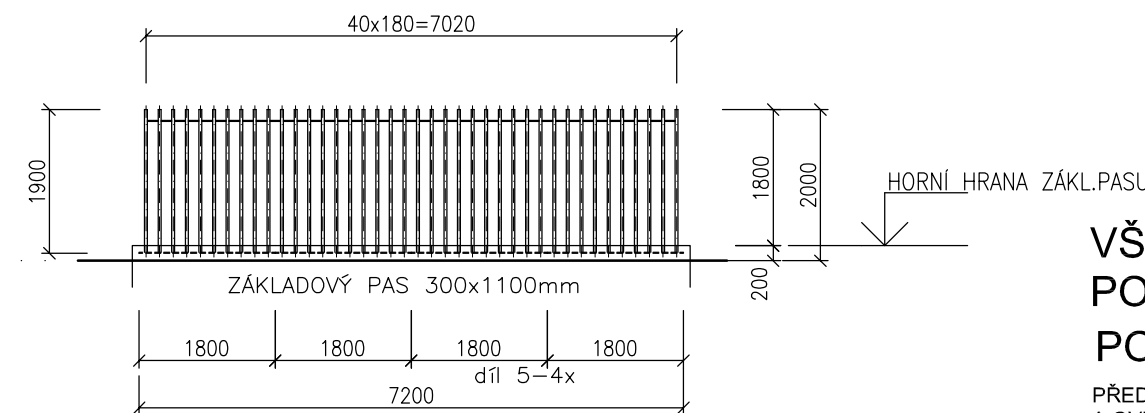


OP1 - oplocení na zákl.pasu - sokl 200mm

PUDORYS

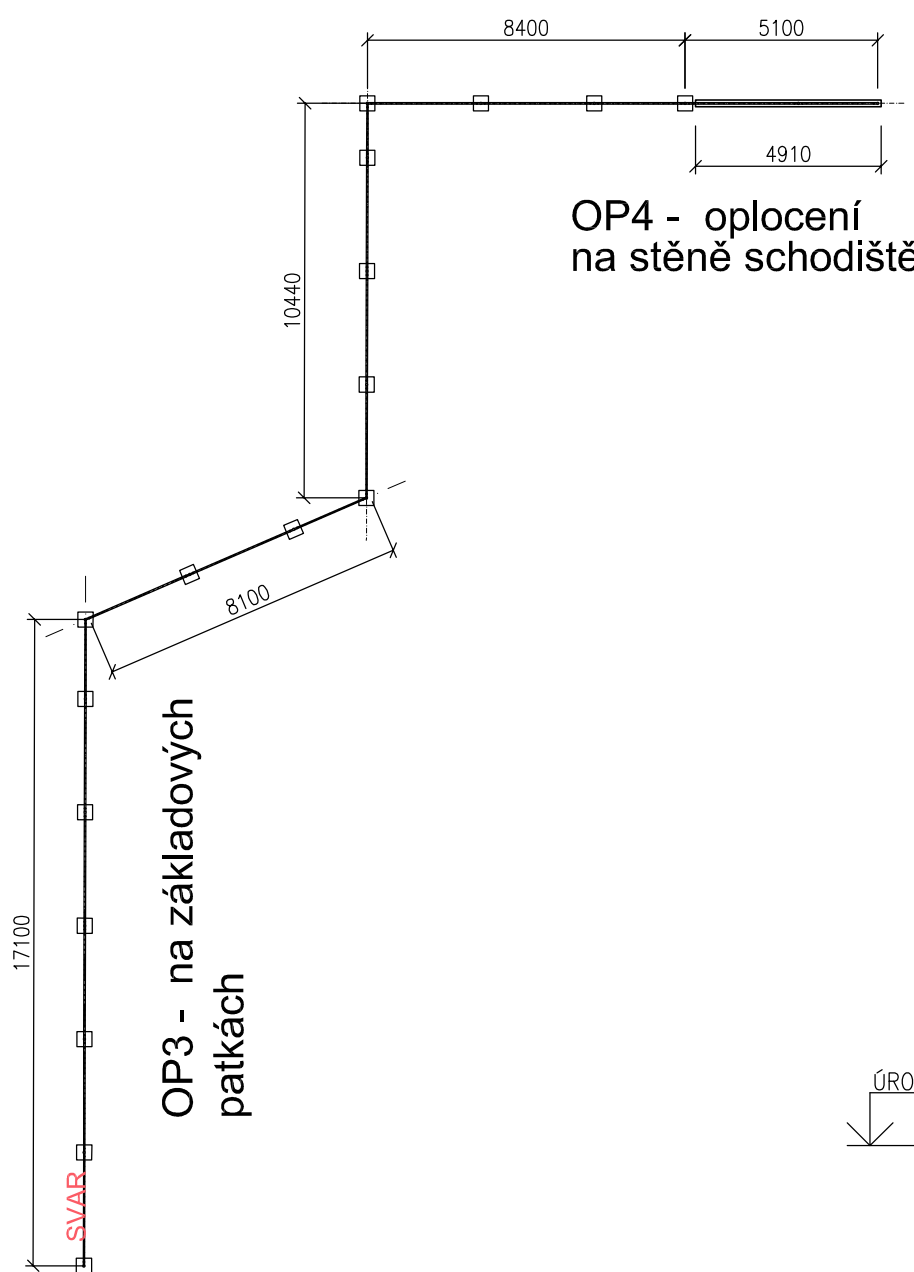


OP4 - oplocení
na stěně schodiště


POHLED - OP 2.3

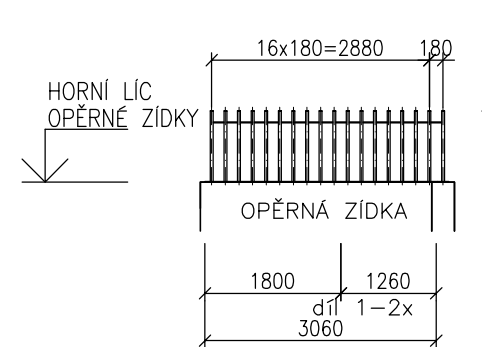


POHLED - OP 2.2

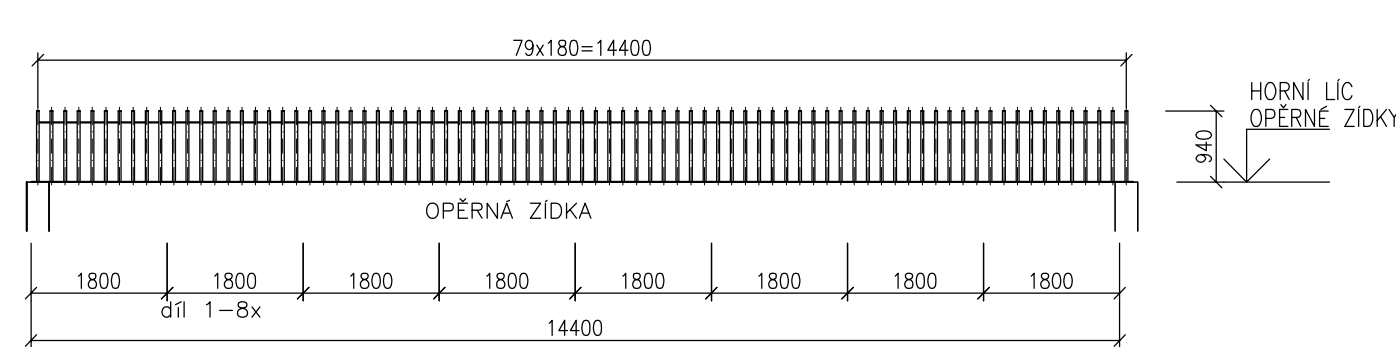


POHLED - OP 3.3

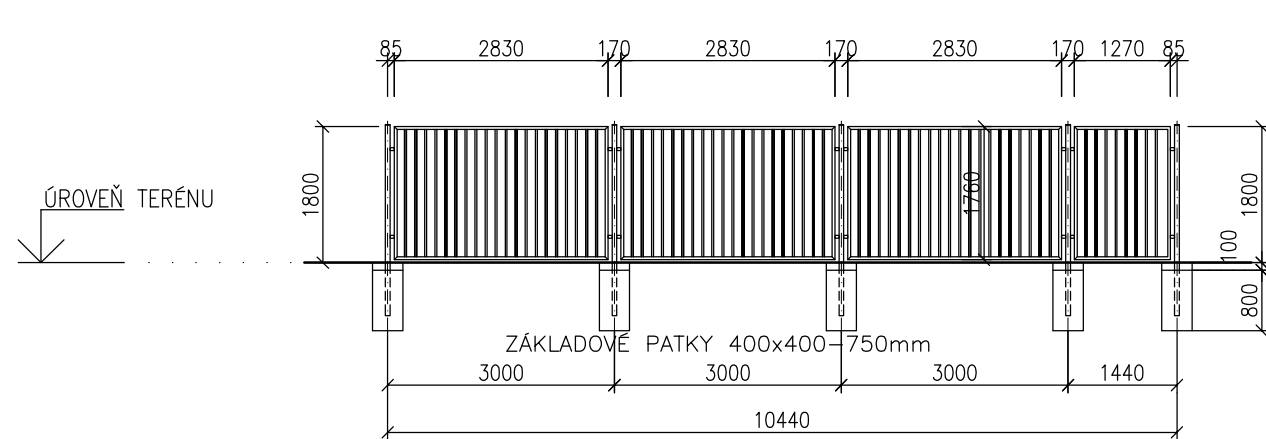


POHLED - OP 3.4

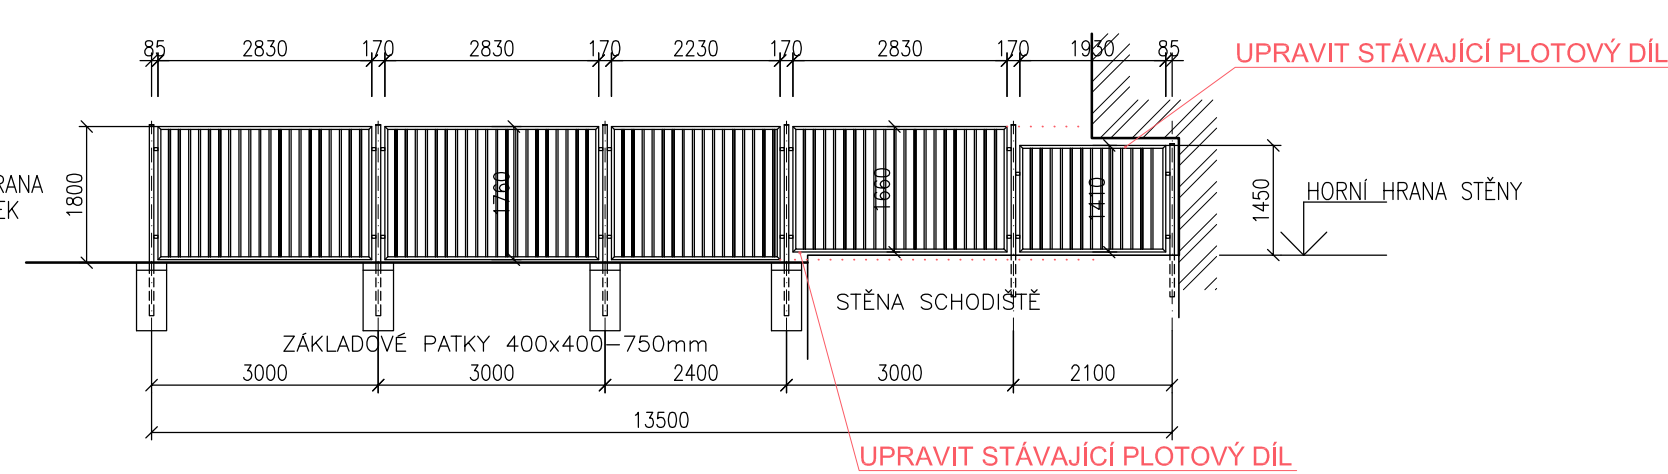



POHLED - OP 4

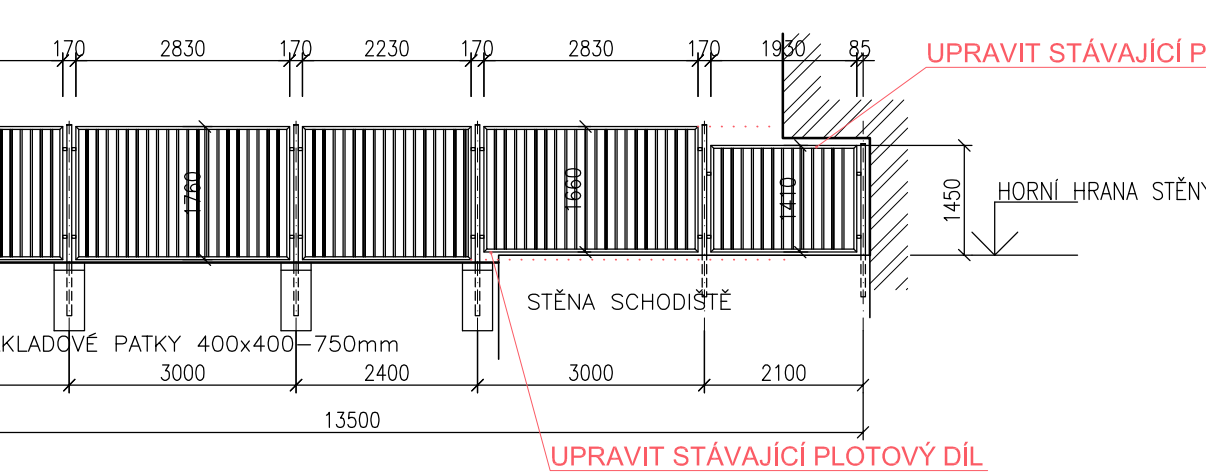

POHLED - OP 3.2

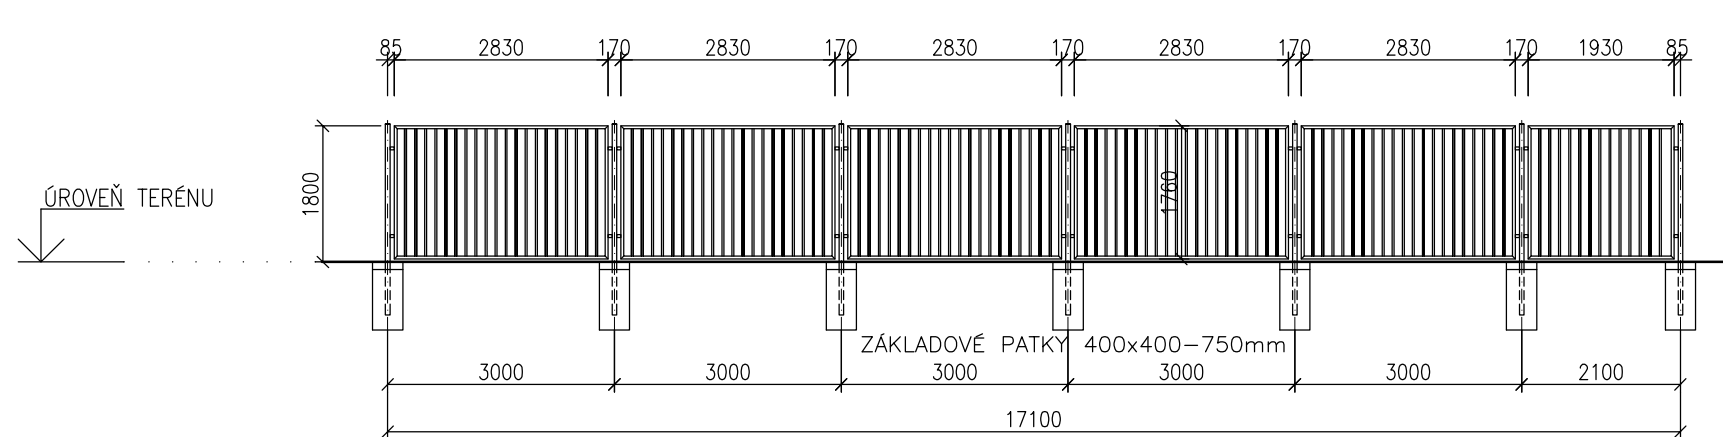

POHLED - OP 3.1

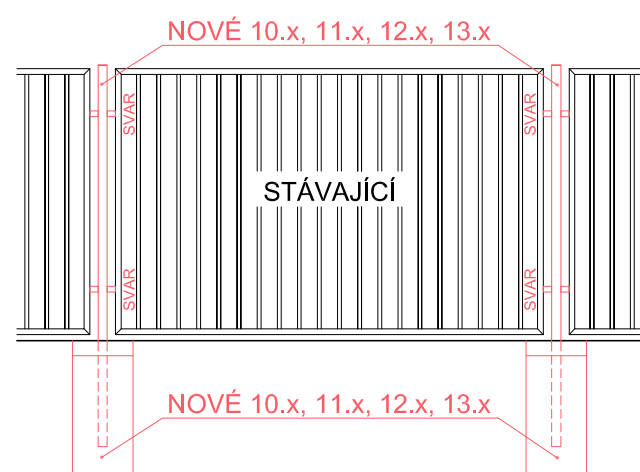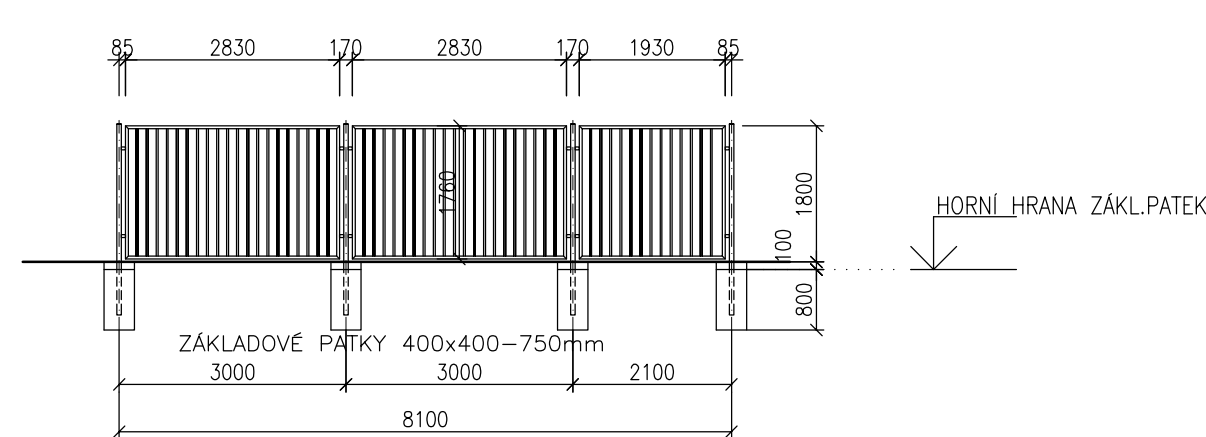

VŠECHNY OCELOVÉ PRVKY A KONSTRUKCE BUDOU ŽÁROVĚ
POZINKOVÁNY
POZNÁMKA:

PŘED ZAHÁJENÍM VÝKOPOVÝCH PRACÍ ZABEZPEČÍ ZHOTOVITEL STAVBY VE SPOLUPRÁCI SE SPRÁVCI JEDNOTLIVÝCH SÍTÍ VYTÝČENÍ A OVĚŘENÍ VŠECH STÁVAJÍCÍCH INŽENÝRSKÝCH SÍTÍ, ABY NEDOŠLO PŘI REALIZACI STAVBY K JEJICH POŠKOZENÍ
VŠEKERÉ ZEMNÍ PRÁCE V OCHRANNÉM PÁSMU PODZEMNÍCH SÍTÍ JE NUTNO PROVÁDĚT RUČNĚ, PŘI DODRŽENÍ ZÁSAD BEZPEČNOSTI PRÁCE A STANOVISKA PŘÍSLUŠNÝCH SPRÁVCŮ

$$\pm 0,000 = 207,650 \text{ m n.m.}$$

SOUŘADNICOVÝ SYSTÉM: JTSK
VÝŠKOVÝ SYSTÉM: BALT p.v.

[illegible]

GENERAL PROJECT: GENERAL DESIGNER:  K4 s.r.o. Kocánka 8/10, 612 00 Brno tel.: +420 541 126 611 fax.: +420 541 126 610 e-mail: bmo@k4.cz www.k4.cz	JIHOMORAVSKÝ KRAJ, zastoupený Mgr. Michalem Haškem, hejtnanem Brno, Žerotínovo nám. 3/5, PSČ 601 82		INVESTOR: CLIENT:	AUTORIZACE: AUTHORIZED BY:
	JIHOMORAVSKÝ KRAJ, zastoupený Mgr. Michalem Haškem, hejtnanem Brno, Žerotínovo nám. 3/5, PSČ 601 82		OBJEDNATEL: PROJECT MANAGER:	
			SUBODDAVATEL: SUBCONTRACTOR:	ČÍSLO PARÉ: DOCUMENT SET NUMBER:
NÁZEV AKCE: TITLE:	MORAVIAN SCIENCE CENTRE BRNO		MANAŽER PROJEKTU: PROJECT DIRECTOR:	Ing. Jiří Heisl
			ARCHITEKT: ARCHITECT:	Ing. arch. Zdena Němcová
			HLAVNÍ INŽENÝR: CHIEF PROJECT MANAGER:	Ing. Marek Svoboda
			PROJEKTANT: DESIGNER:	Ing. Marek Svoboda
			ZAKÁZKA Č.: CONTRACT NO.:	837
STAVEBNÍ OBJEKT: BUILDING PART:	F2	Inženýrské objekty	DATUM: DATE:	únor 2011
OBCHODNÍ SOUBOR: PACKAGE:	F2.10	Oplocení a sadové úpravy	MĚŘÍTKO: SCALE:	1:200, 1:100
	IO10		STUPEŇ PD: PROJECT STATUS:	DPS
			KÓD DOKUMENTACE: CODE:	F2.10
OBSAH: CONTENT:	OP1+OP4 Sloupkové oplocení - půdorys, pohledy		ČÍSLO VÝKRESU: DRAWING NUMBER:	REVIZE: REVISION:
				0837_05_31_102_00