



OP 2 - OPLOCENÍ M1:25

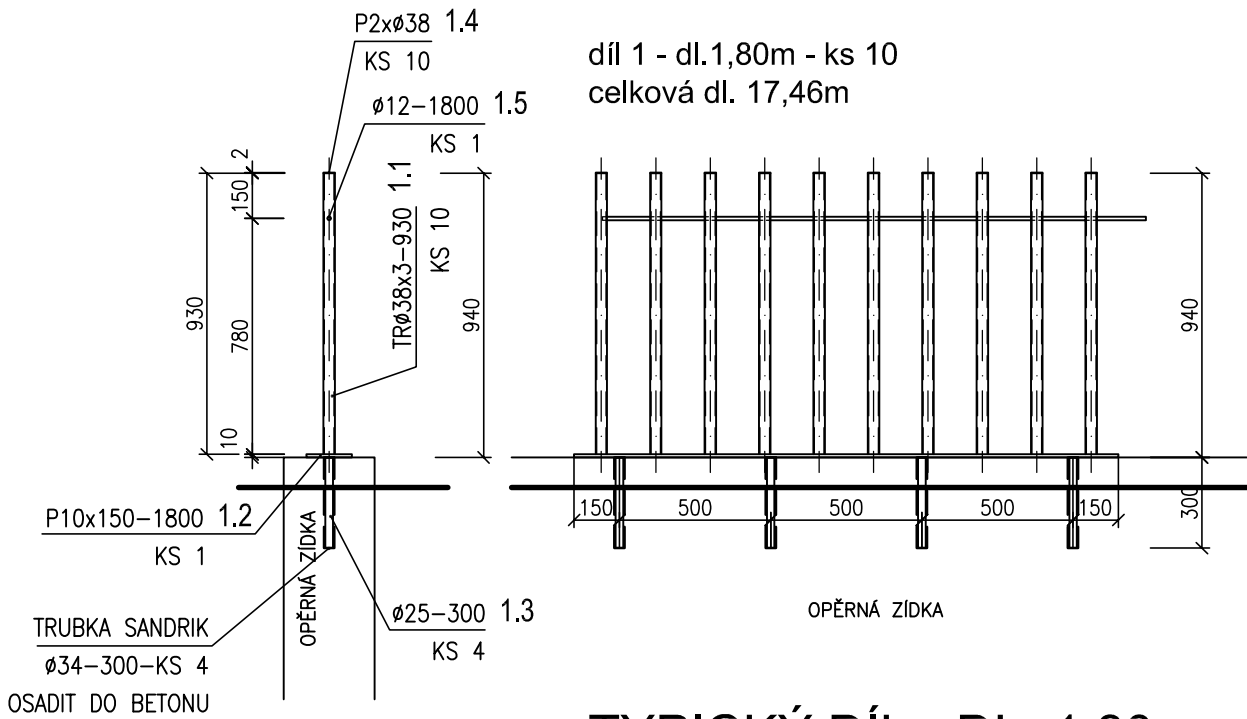


TYPICKÝ DÍL - DL. 1,80m

půdorys

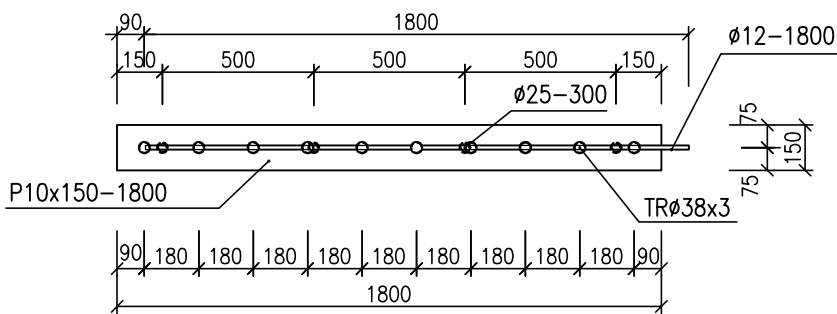

OP1 - OPLOCENÍ - brána - ks 1 M1:25

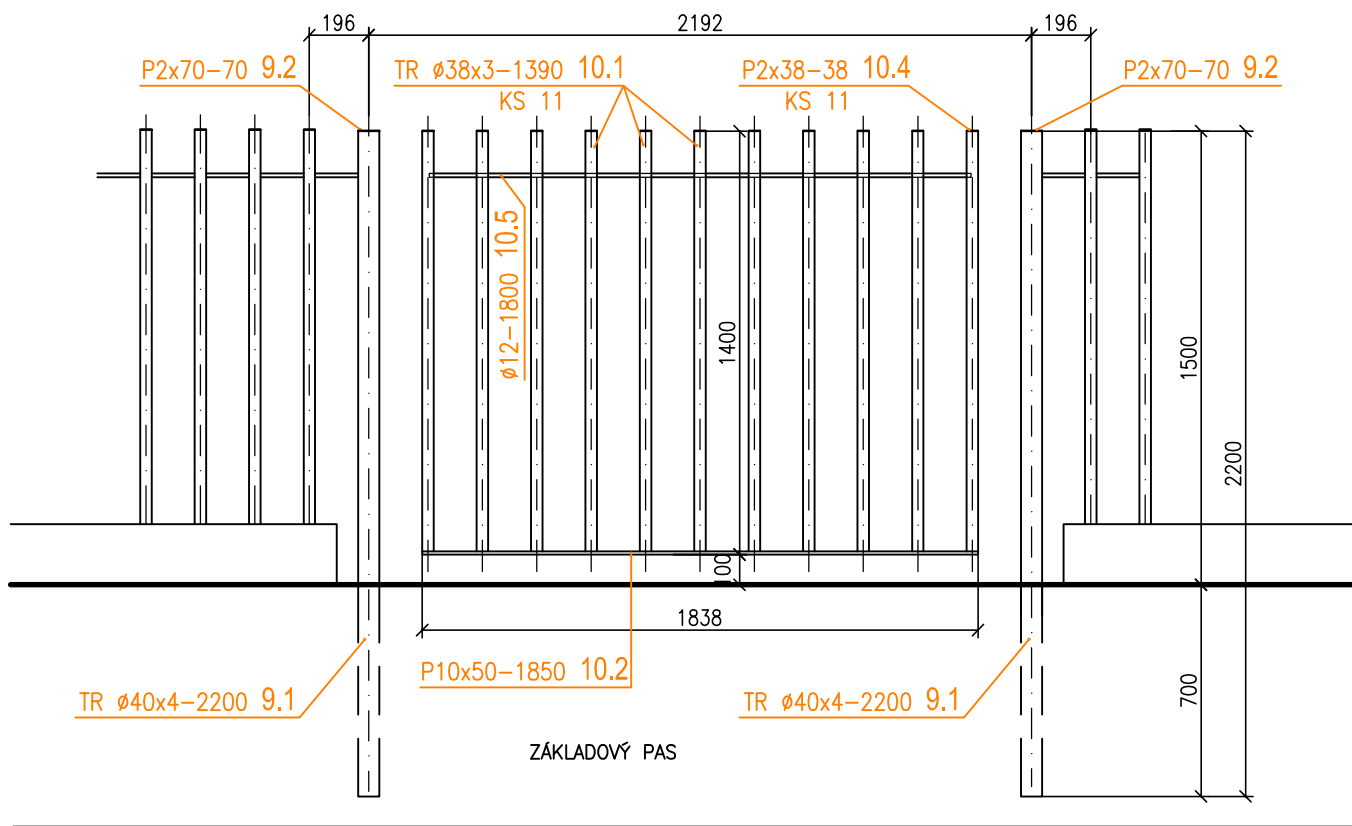

VŠECHNY OCELOVÉ PRVKY A KONSTRUKCE BUDOU ŽÁROVĚ POZINKOVÁNY

POVRCHOVÁ ÚPRAVA BETONOVÝCH KONSTRUKCÍ BUDE PROVEDENA DLE POLOŽKY "P65" - SJEDNOCENÍ, VZHLEDU NOVÝCH A STÁVAJÍCÍCH BETONOVÝCH KONSTRUKCÍ

DLE PŘÍLOHY "004 Skladby konstrukcí", která je součástí této PD.

TENTO VÝKRES NENAHAZUJE DÍLENSKOU DOKUMENTACI

ROZMĚRY ZÁKLADOVÝCH PASŮ:


300x800mm - DL. 45,0m (VÝKOP hl.900mm, PROSTÝ BETON C16/20)

300x1100mm - DL. 43,45m (VÝKOP hl.900mm, PROSTÝ BETON C16/20)

ZABETONOVANÉ PRVKY:


OCELOVÁ TRUBKA SANDRIK Ø34 - 300mm - KS 288

OP 2 - OPLOCENÍ M1:25

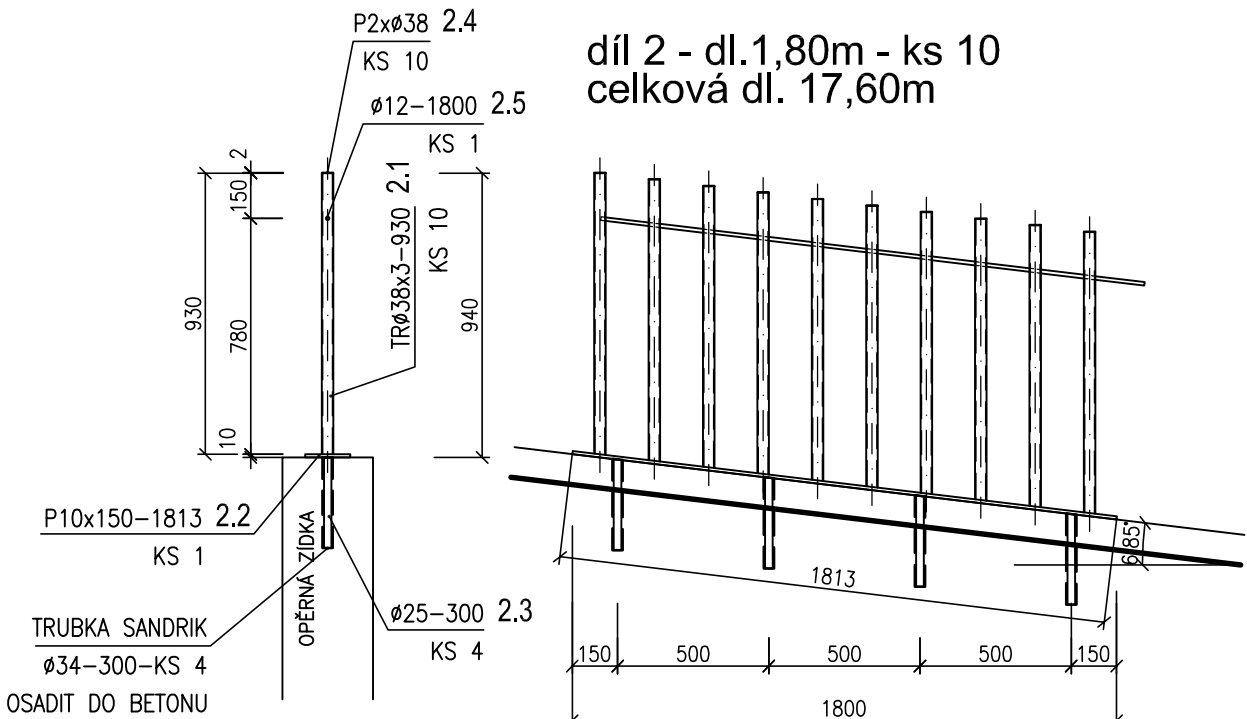


OP 1 - OPLOCENÍ M1:25

díl 4 - dl.1,80m - ks 6
celková dl. 9,82m

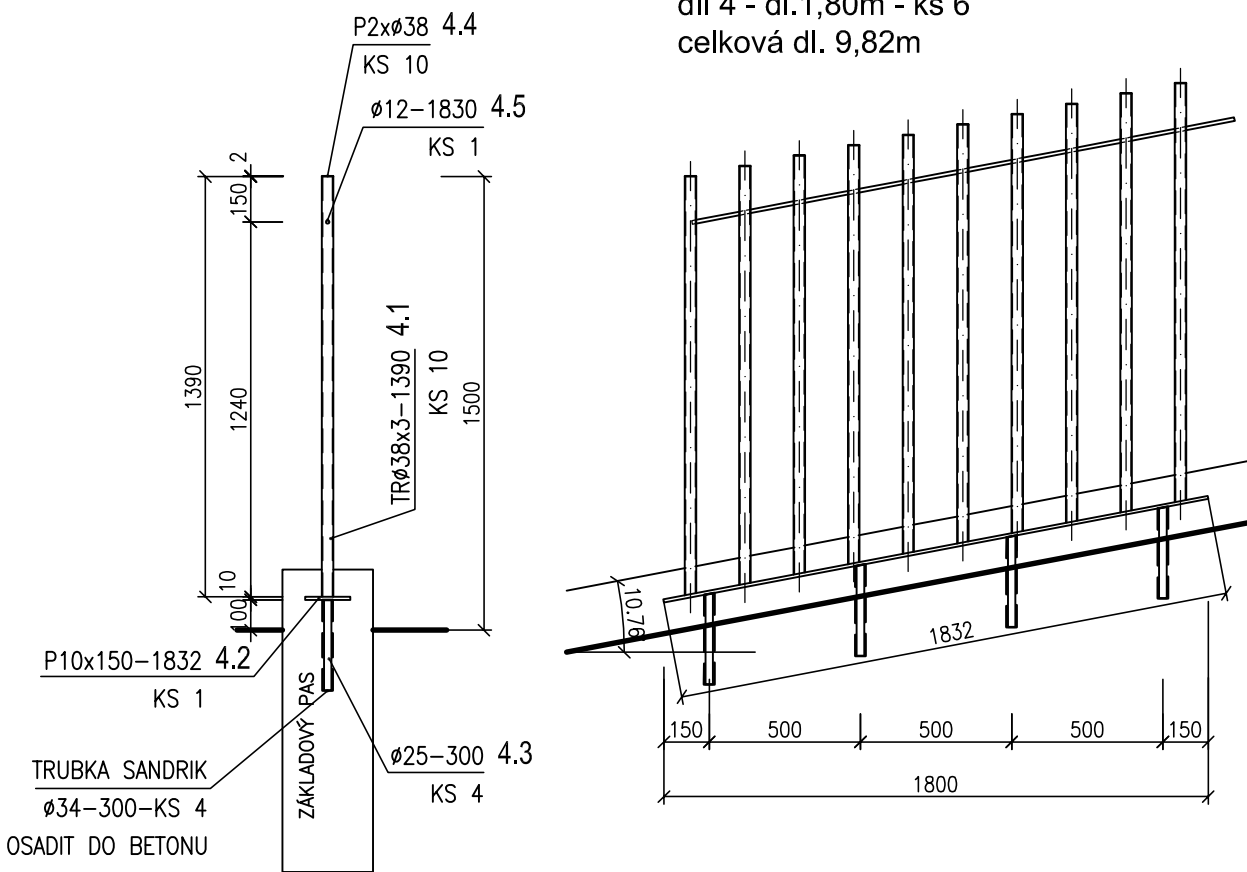


OP1 - OPLOCENÍ M1:25

díl 5 - dl.1,80m - ks 4
celková dl. 7,20m

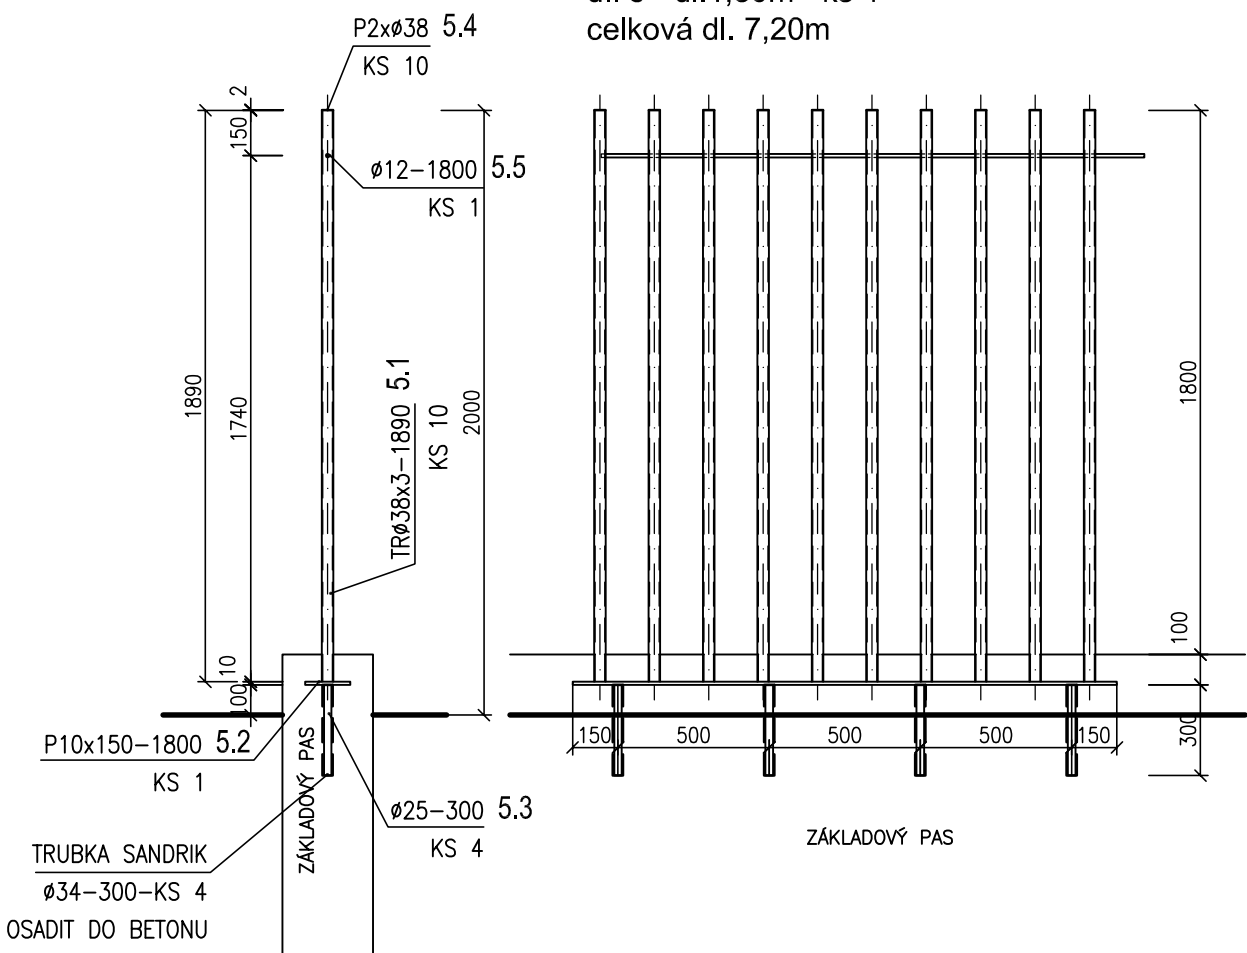

OP 1 - OPLOCENÍ M1:25

díl 3 - dl.1,80m - ks 14
celková dl. 23,94m

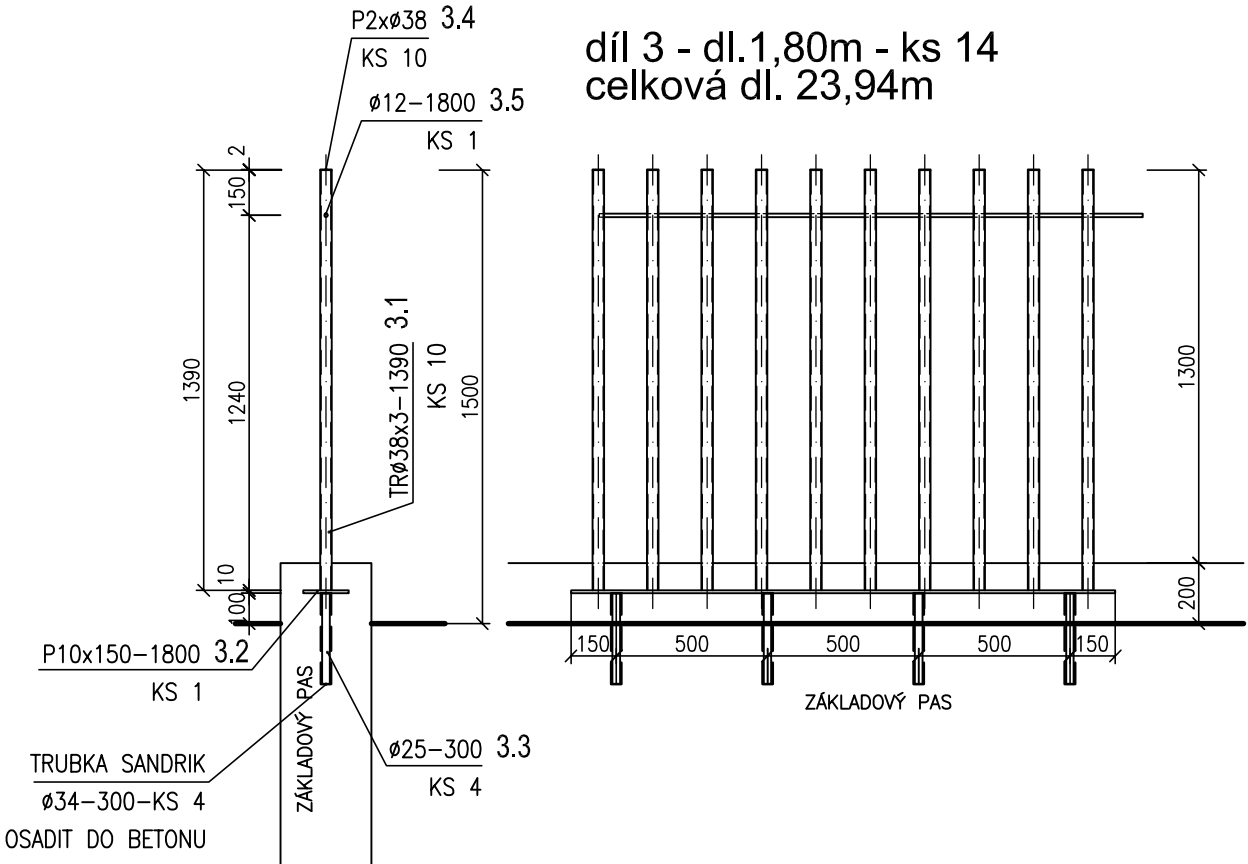

POZNÁMKA:

PŘED ZAHÁJENÍM VÝKOPOVÝCH PRACÍ ZABEZPEČÍ ZHOTOVITEL STAVBY VE SPOLUPRÁCI SE SPRÁVCI JEDNOTLIVÝCH SÍTÍ VYTÝČENÍ A OVĚŘENÍ VŠECH STÁVAJÍCÍCH INŽENÝRSKÝCH SÍTÍ, ABY NEDOŠLO PŘI REALIZACI STAVBY K JEJICH POŠKOZENÍ
VŠEKERÉ ZEMNÍ PRÁCE V OCHRANNÉM PÁSMU PODZEMNÍCH SÍTÍ JE NUTNO PROVÁDĚT RUČNĚ, PŘI DODRŽENÍ ZÁSAD BEZPEČNOSTI PRÁCE A STANOVISKA PŘÍSLUŠNÝCH SPRÁVCŮ

±0,000 = 207,650 m n.m.

SOUŘADNICOVÝ SYSTÉM: JTSK
VÝŠKOVÝ SYSTÉM: BALT p.v.

Č. REVIZE: REVISION NO.:	DATUM VYDÁNÍ: DATE OF ISSUE:	POPIS REVIZE: DESCRIPTION OF THE REVISION:	VYPRACOVAL: ELABORATED BY:

GENERÁLNÍ PROJEKTANT: GENERAL DESIGNER: K4 ARCHITECTS & ENGINEERS K4 a.s. Kociánka 8/10, 612 00 Brno tel.: +420 541 126 611 fax.: +420 541 126 610 e-mail: bmo@k4.cz www.k4.cz		INVESTOR: CLIENT: JIHOMORAVSKÝ KRAJ, zastoupený Mgr. Michalem Haškem, hejmanem Brno, Žerotínovo nám. 3/5, PSČ 601 82		AUTORIZACE: AUTHORIZED BY:	
		OBJEDNATEL: PROJECT MANAGER: JIHOMORAVSKÝ KRAJ, zastoupený Mgr. Michalem Haškem, hejmanem Brno, Žerotínovo nám. 3/5, PSČ 601 82			
		SUBDODAVATEL: SUBCONTRACTOR:		ČÍSLO PARÉ: DOCUMENT SET NUMBER:	
NÁZEV AKCE: TITLE: MORAVIAN SCIENCE CENTRE BRNO		MANAŽER PROJEKTU: PROJECT DIRECTOR: Ing. Jiří Heisl			
		ARCHITEKT: ARCHITECT: Ing. arch. Zdena Němcová			
		HLAVNÍ INŽENÝR: CHIEF PROJECT MANAGER: Ing. Marek Svoboda			
		PROJEKTANT: DESIGNER: Ing. Marek Svoboda			
		ZAKÁZKA Č.: CONTRACT NO.: 837		ODDÍL: PART: 05	
STAVEBNÍ OBJEKT: BUILDING PART: F2 Inženýrské objekty		DATUM: DATE: únor 2011			
		MĚŘÍTKO: SCALE: 1:25			
OBCHODNÍ SOUBOR: PACKAGE: F2.10 Oplocení a sadové úpravy IO10		STUPEŇ PD: PROJECT STATUS: DPS			
		KÓD DOKUMENTACE: CODE: F2.10			
OBSAH: CONTENT: OP1 ÷ OP4 Díly oplocení, vjezdová vrata		ČÍSLO VÝKRESU: DRAWING NUMBER: 0837_05_31_103_00		REVIZE: REVISION:	