

A



B




C



D



E

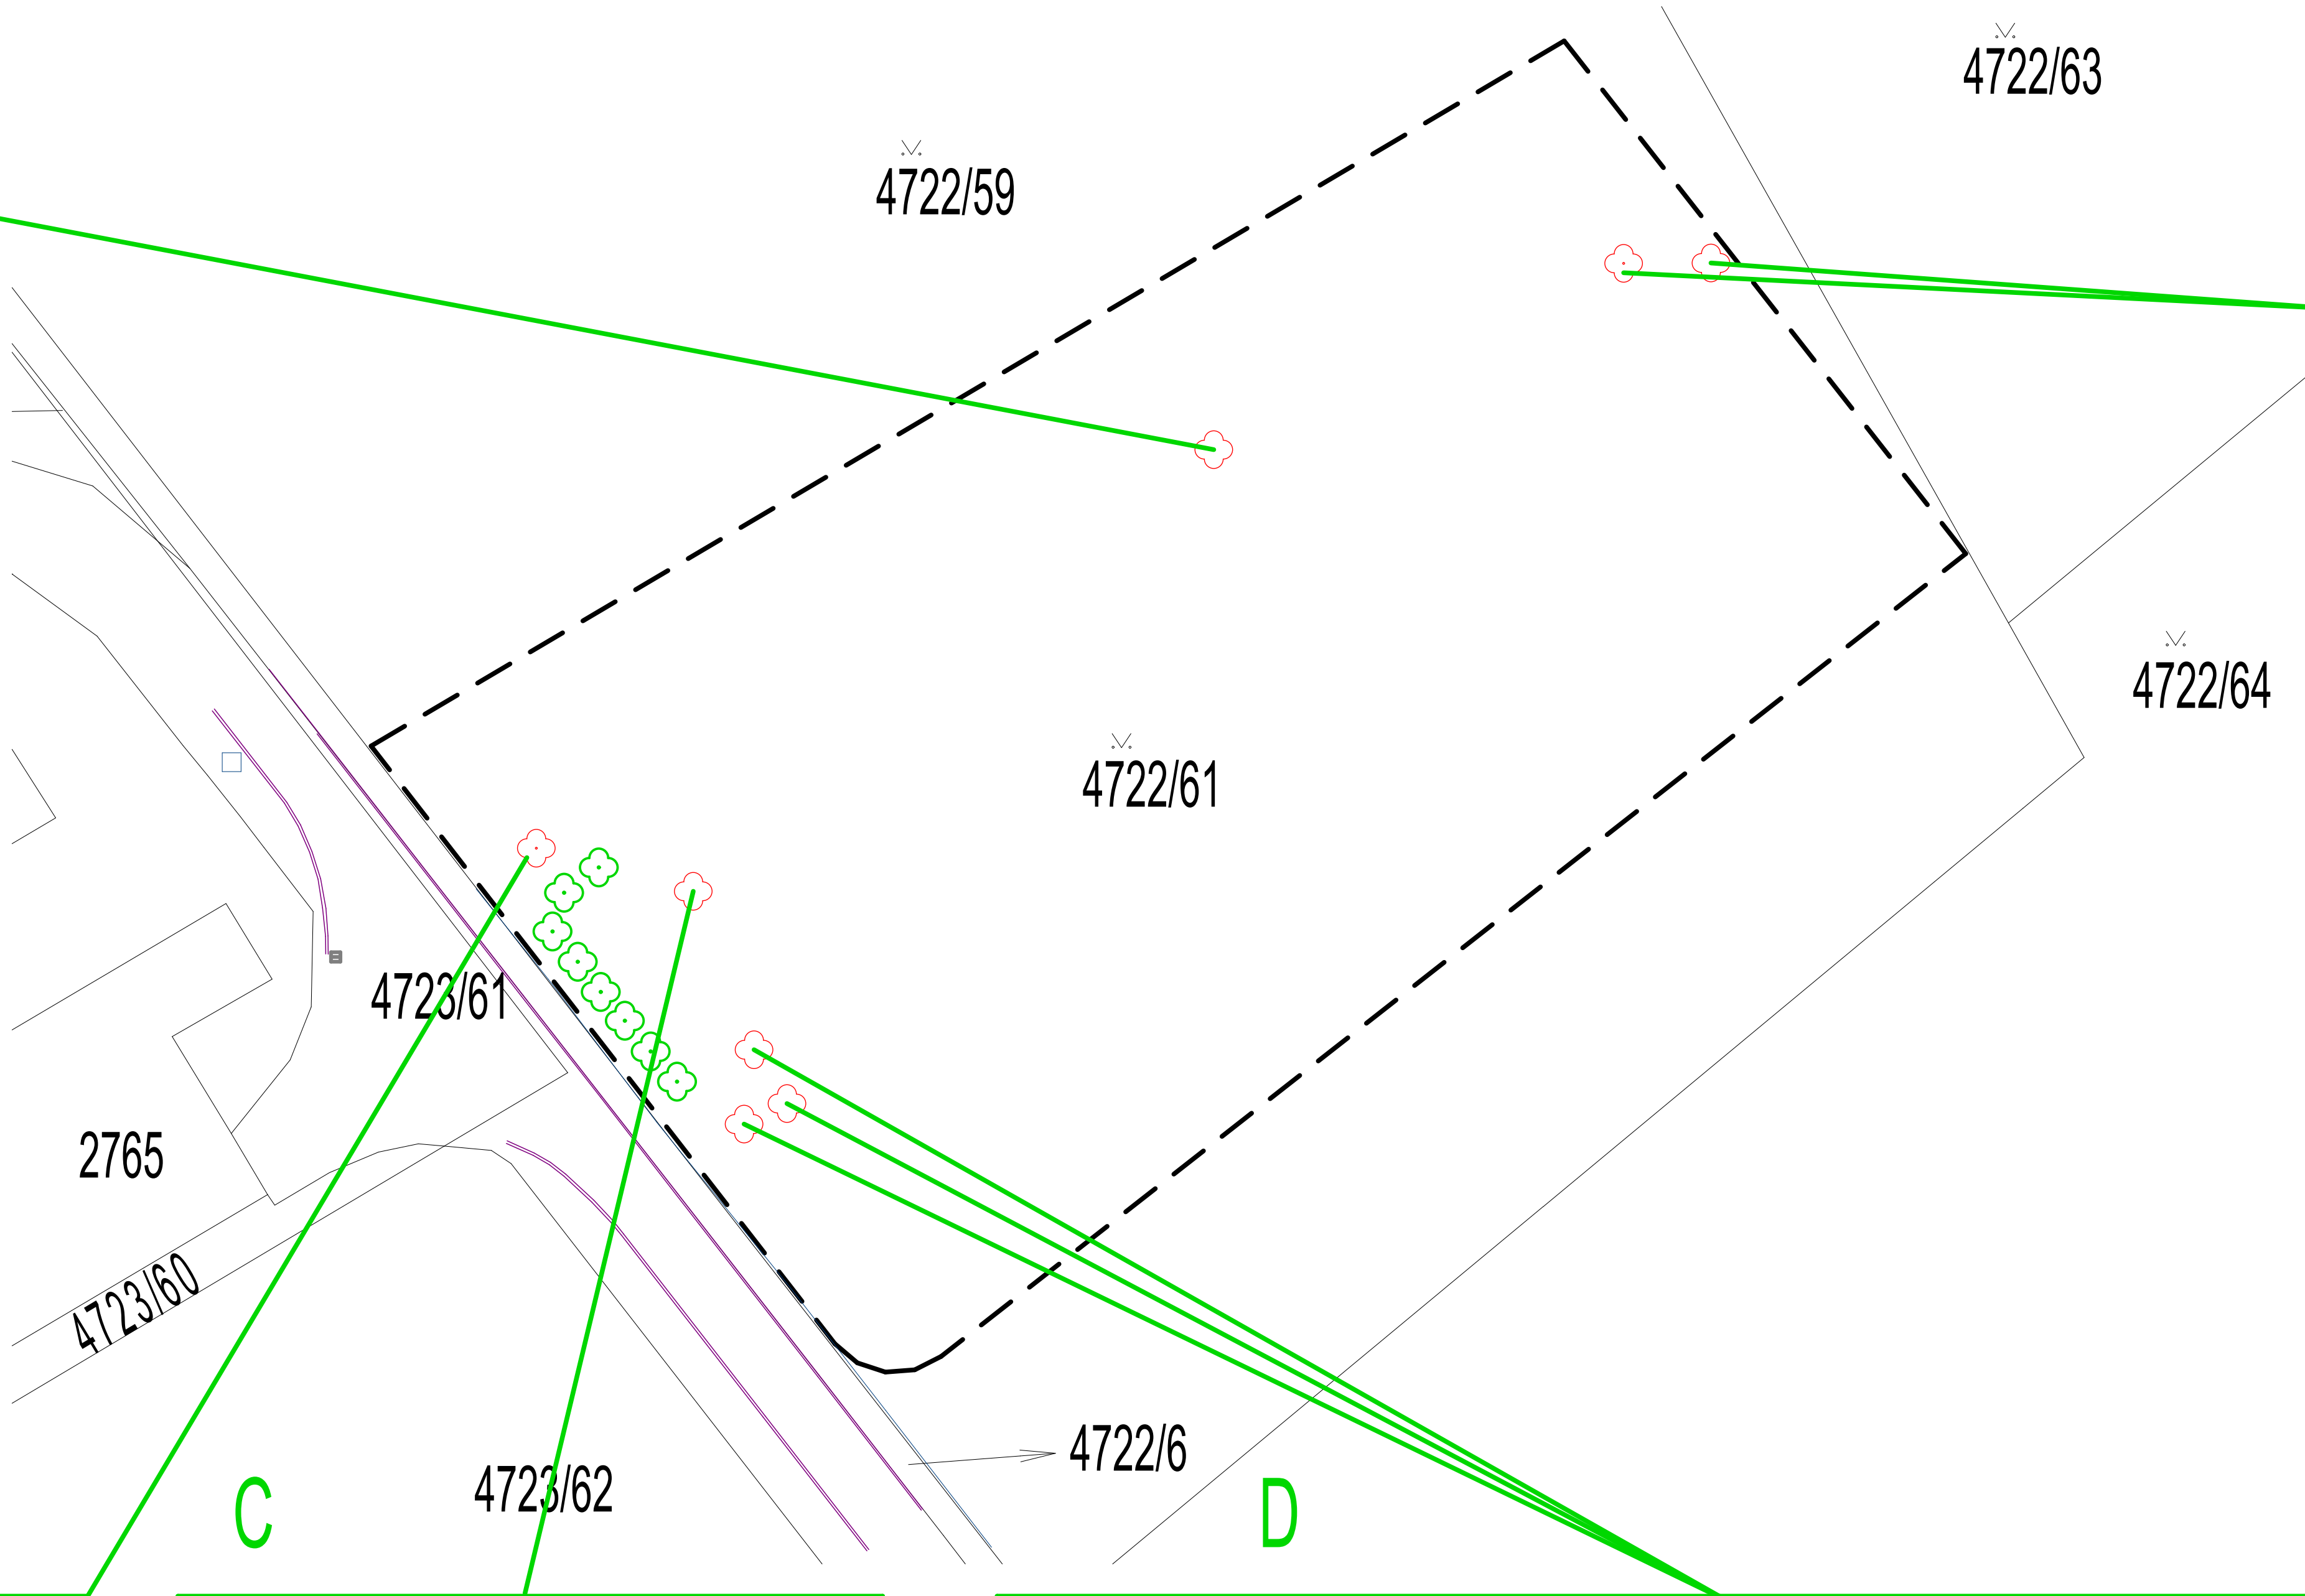

A: JASAN - OBVOD KMENE VE VÝŠCE 1,3 m NAD ZEMÍ: 0,8 m

B: TOPOL - OBVOD KMENE VE VÝŠCE 1,3 m NAD ZEMÍ: 1,7 m

C: DUB - OBVOD KMENE VE VÝŠCE 1,3 m NAD ZEMÍ: 1,16 m


D: DUB - OBVOD KMENE VE VÝŠCE 1,3 m NAD ZEMÍ: D1 - 2,26 m, D2 - 2,1 m, D3 - 1,16 m

E: BŘÍZA - OBVOD KMENE VE VÝŠCE 1,3 m NAD ZEMÍ: E1 - 1,03 m, E2 - 0,9 m, E3 - 1,35 m




LEGENDA ZNAČENÍ

- KATASTRÁLNÍ HRANICE
- ŘEŠENÝ POZEMEK
- KÁCENÉ DŘEVINY
- KOMPENZACE EKOLOGICKÉ ÚJMY - NÁHRADNÍ VÝSADBA NOVÝCH STROMŮ - JASAN ÚZKOLISTÝ (RAYWOOD)

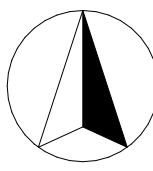S



±0,000 = 185,60 m n.m.

DOKUMENTACE PRO ÚZEMNÍ ŘÍZENÍ, STAVEBNÍ POVOLENÍ A PROVÁDĚNÍ STAVBY																								
1	2	3	4	5	6	7	8	9	10	11	12	13	14	15	16	17	18	19	20					
MÍSTO STAVBY: Kottárova 1669, 698 01 Veselí nad Moravou										KATASTRÁLNÍ ÚZEMÍ: Veselí - Předměstí														
Parc.č.: 4723/18, 4723/61, 4722/59, 4722/61																								
ZADAVATEL A INVESTOR PROJEKTU Obchodní akademie a Střední odborné učiliště Veselí nad Moravou										LOGO FIRMY  OA a SOU Veselí nad Moravou					ODSOULASENO INVESTOREM									
COPYRIGHT: TENTO VÝKRES JE AUTORSKÝM DÍLOM VLASTNÍM A NESMÍ BÝT BEZ JEHO SOUHLASU KOPÍROVÁN NEBO ZPŘÍSTUPŇOVÁN TŘETÍM OSOBAM (DOVOLÁME SE NA ZÁKON O AUTORSKÉM PRAVU A PRAVECH SOUVISEJÍCÍCH S AUTORSKÝM PRAVEM).										GENERALNÍ PROJEKTANT STAVEBNÍ FIRMA PLUS s.r.o., oddělení projekce														
VYPRACOVAL: Ing. Patrik Smolinský					KONTROLOVAL: Jiří Šetna, DIS.					HLINÍZ PROJEKTU Ing. Marek Hasoň					 Měšťanská 3992/109 695 01 Hodonín, www.firmaplus.cz tel: +420 518 120 022									
Rekonstrukce učeben a výstavba nové haly pro OV																								
PROJEKTANT SPECIALISTA: STAVEBNÍ FIRMA PLUS s.r.o. Měšťanská 3992/109 695 01 Hodonín, www.firmaplus.cz tel: +420 518 120 022										LOGO FIRMY 					AUTORIZAČNÍ RÁZÍTKO									
VYPRACOVAL: Ing. Patrik Smolinský					KONTROLOVAL: Jiří Šetna, DIS.					ZODPOVĚDNÝ PROJEKTANT: Ing. Marek Hasoň					DATUM: 12/2021  Č. ZAK.:  MĚŘÍTKO: 1:250  17-20-010									
PROFESSE: D. DOKUMENTACE OBJEKTŮ TECHNICKÝCH A TECHNOLOGICKÝCH ZAŘÍZENÍ																								
NÁZEV STAVEBNÍHO OBJEKTU: OBJEKT B										ČÍSLO VÝKRESU:														
OBSAH VÝKRESU:										SITUACE - KÁCENÍ DŘEVIN					C5									