




PŮDORYS - SCHODIŠTĚ

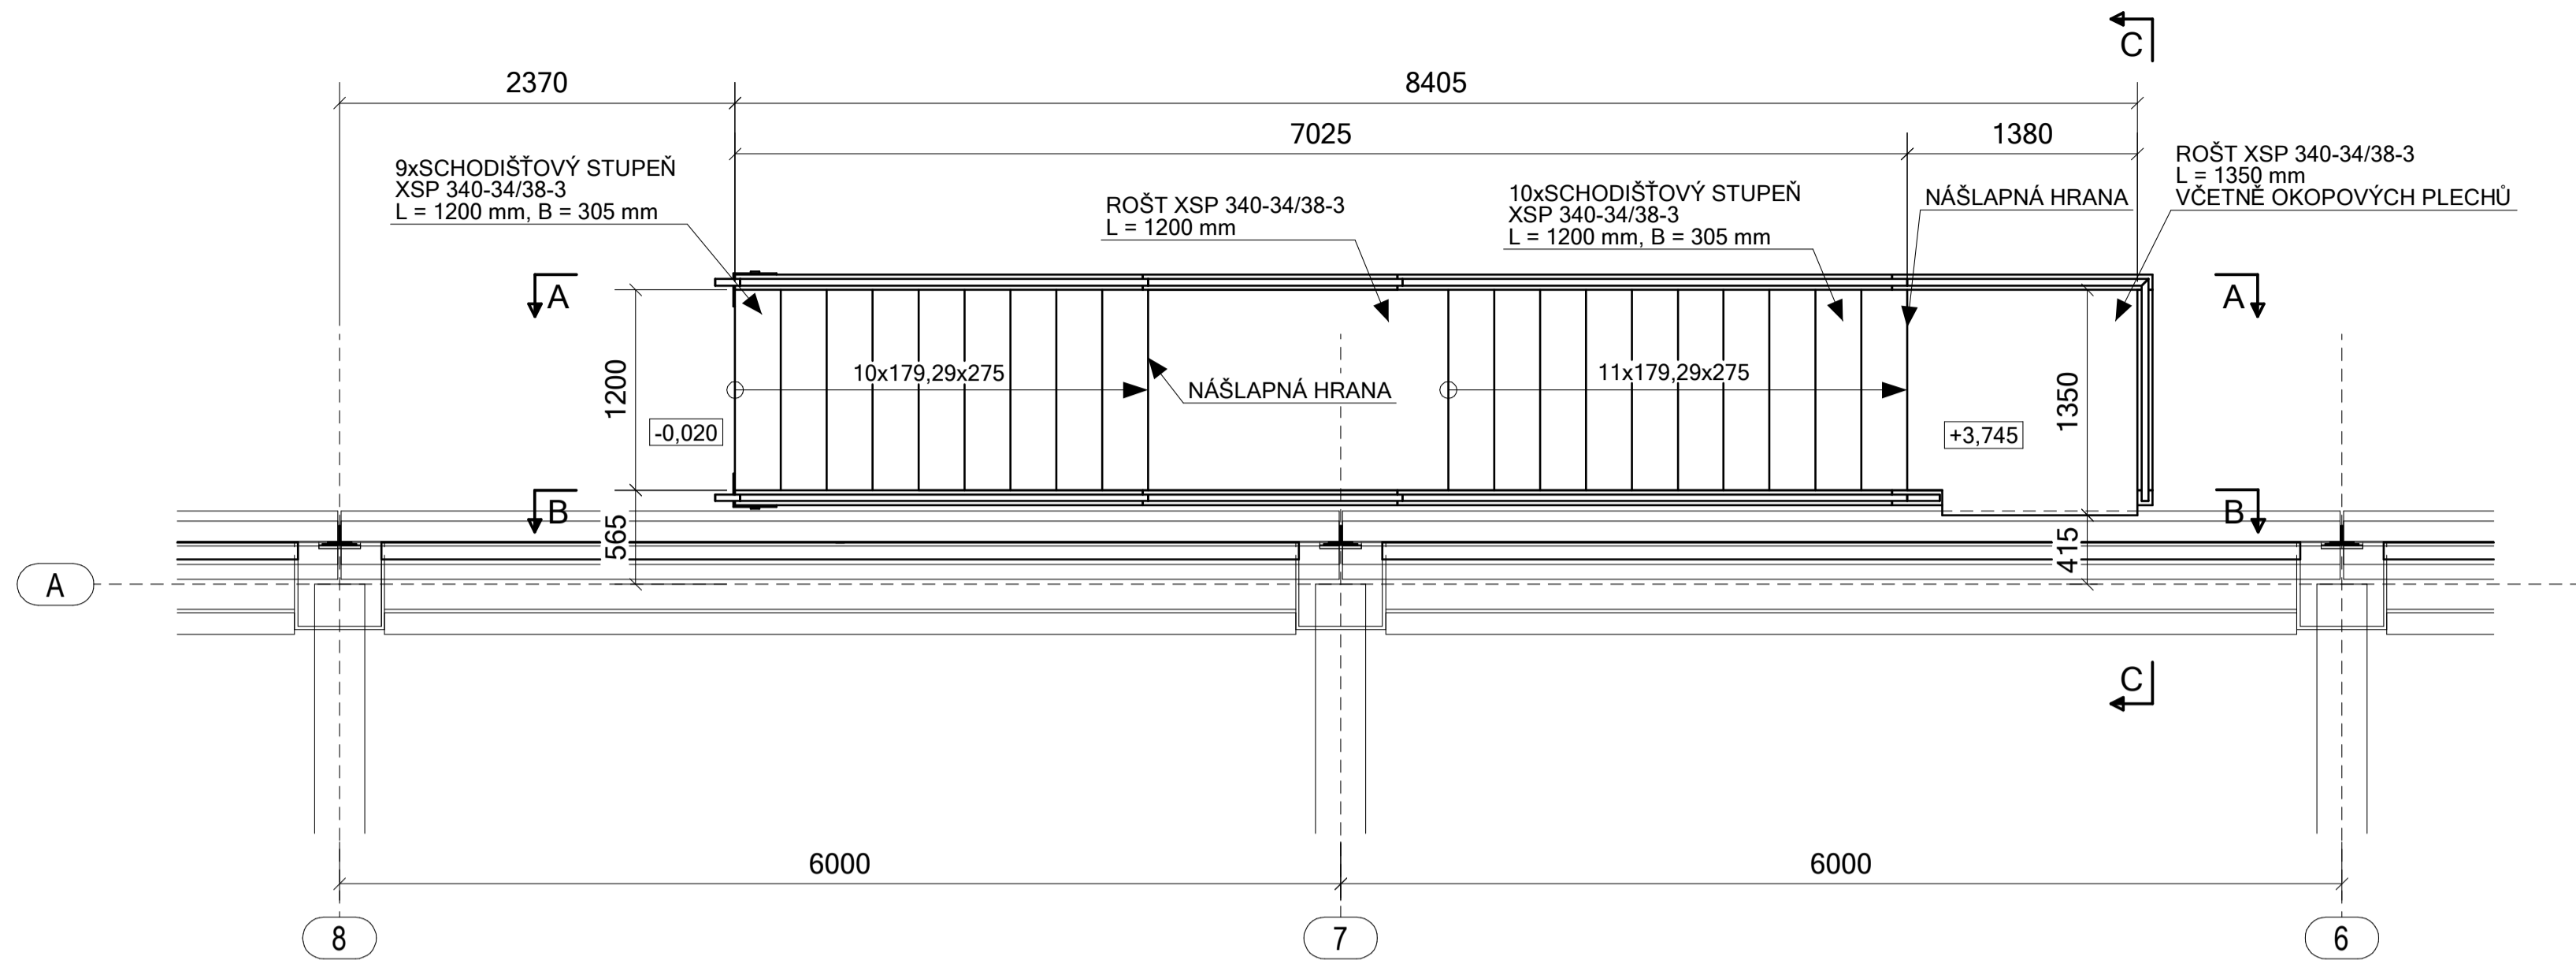


A - A, 1:50

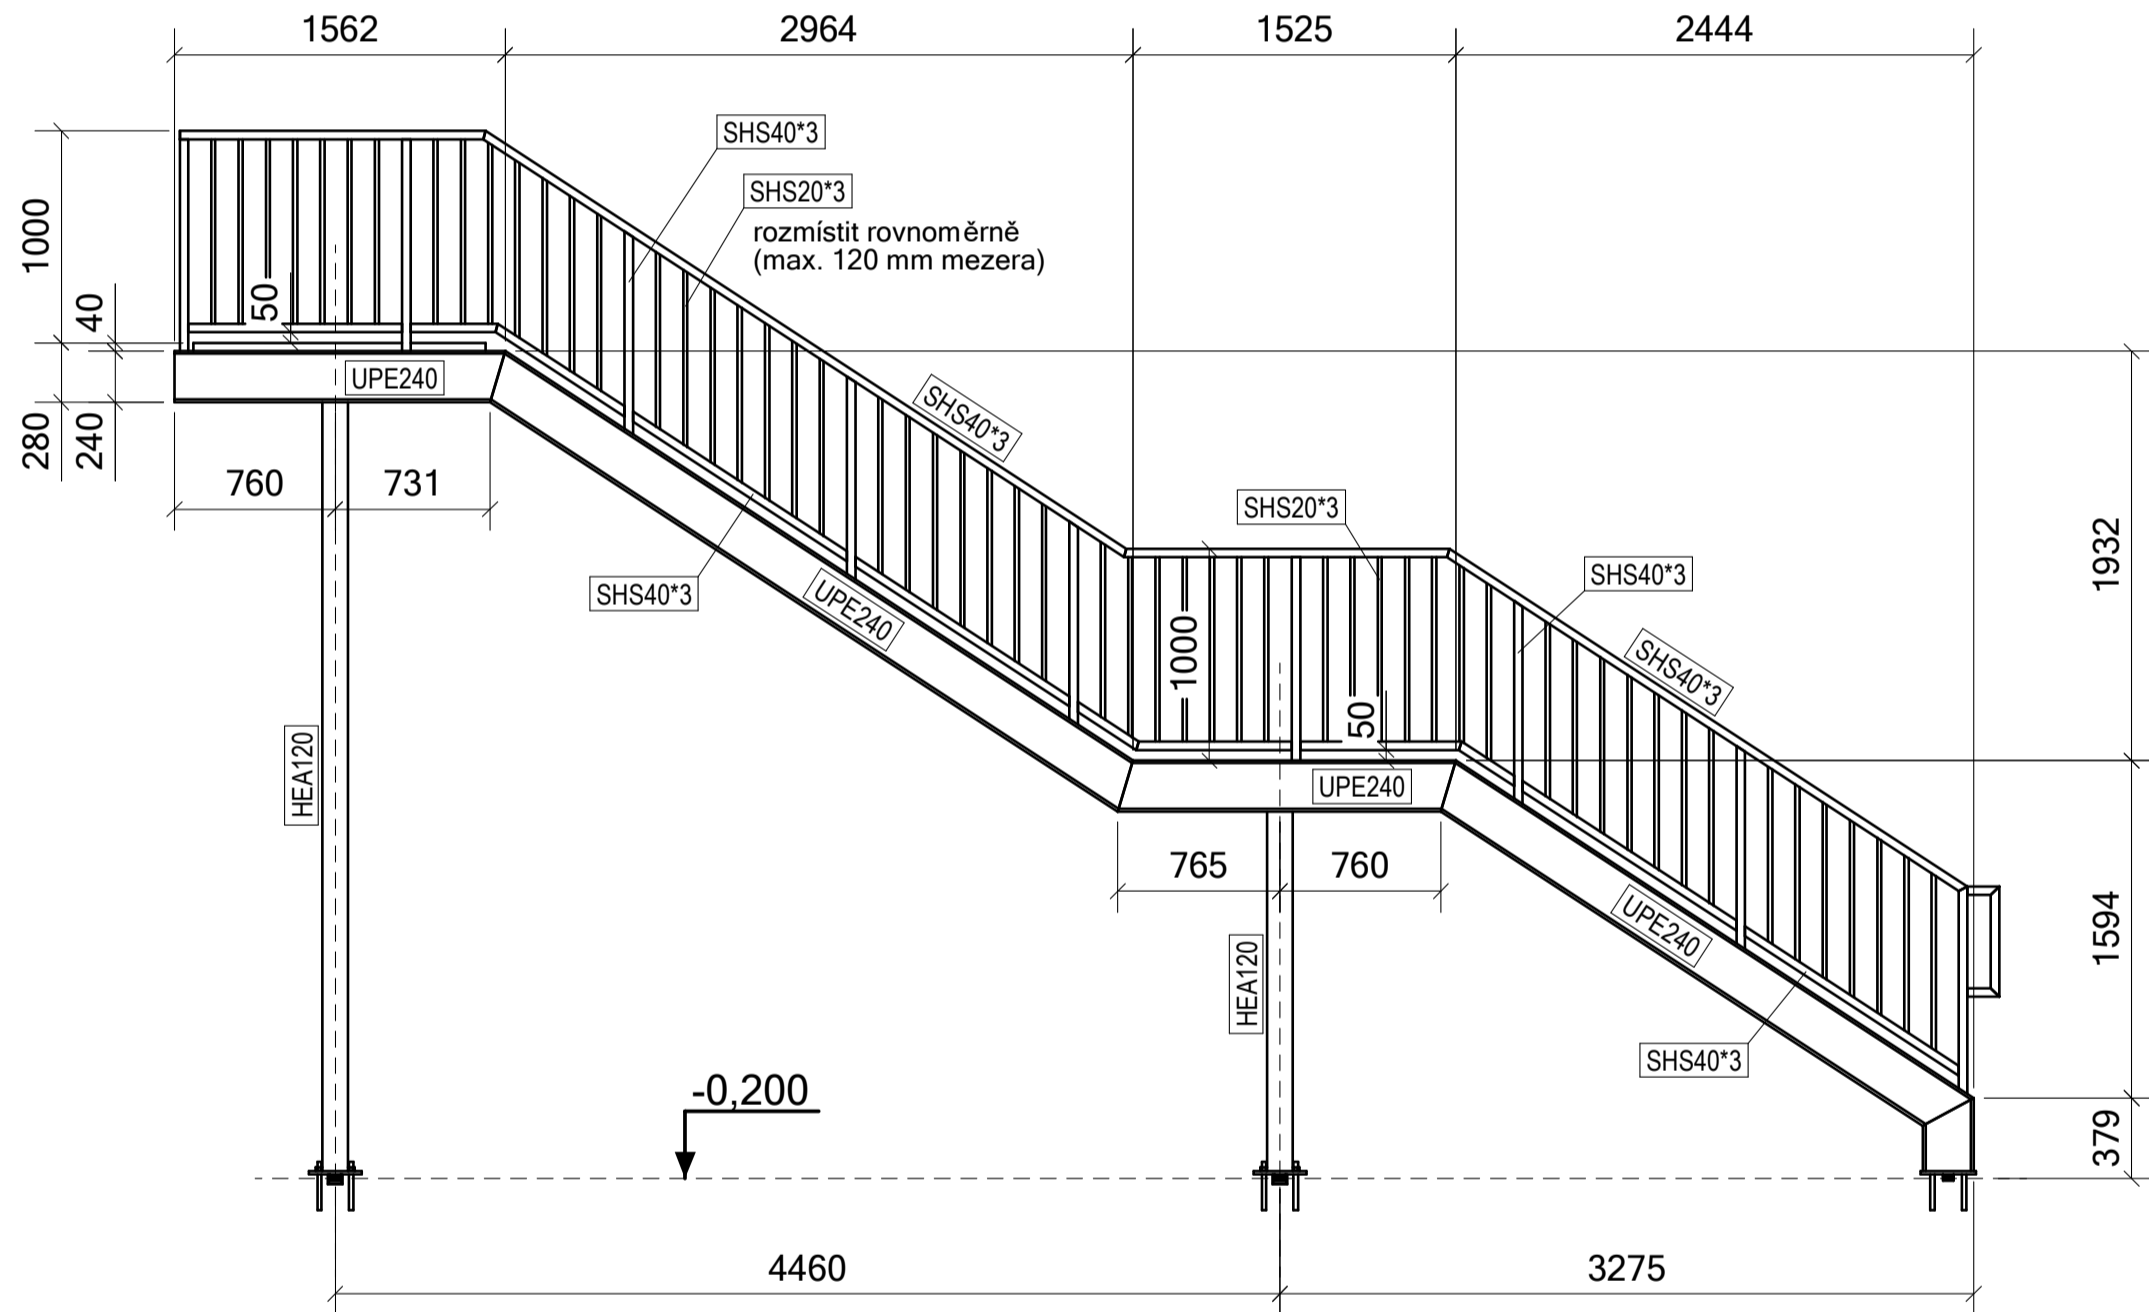


B - B, 1:50

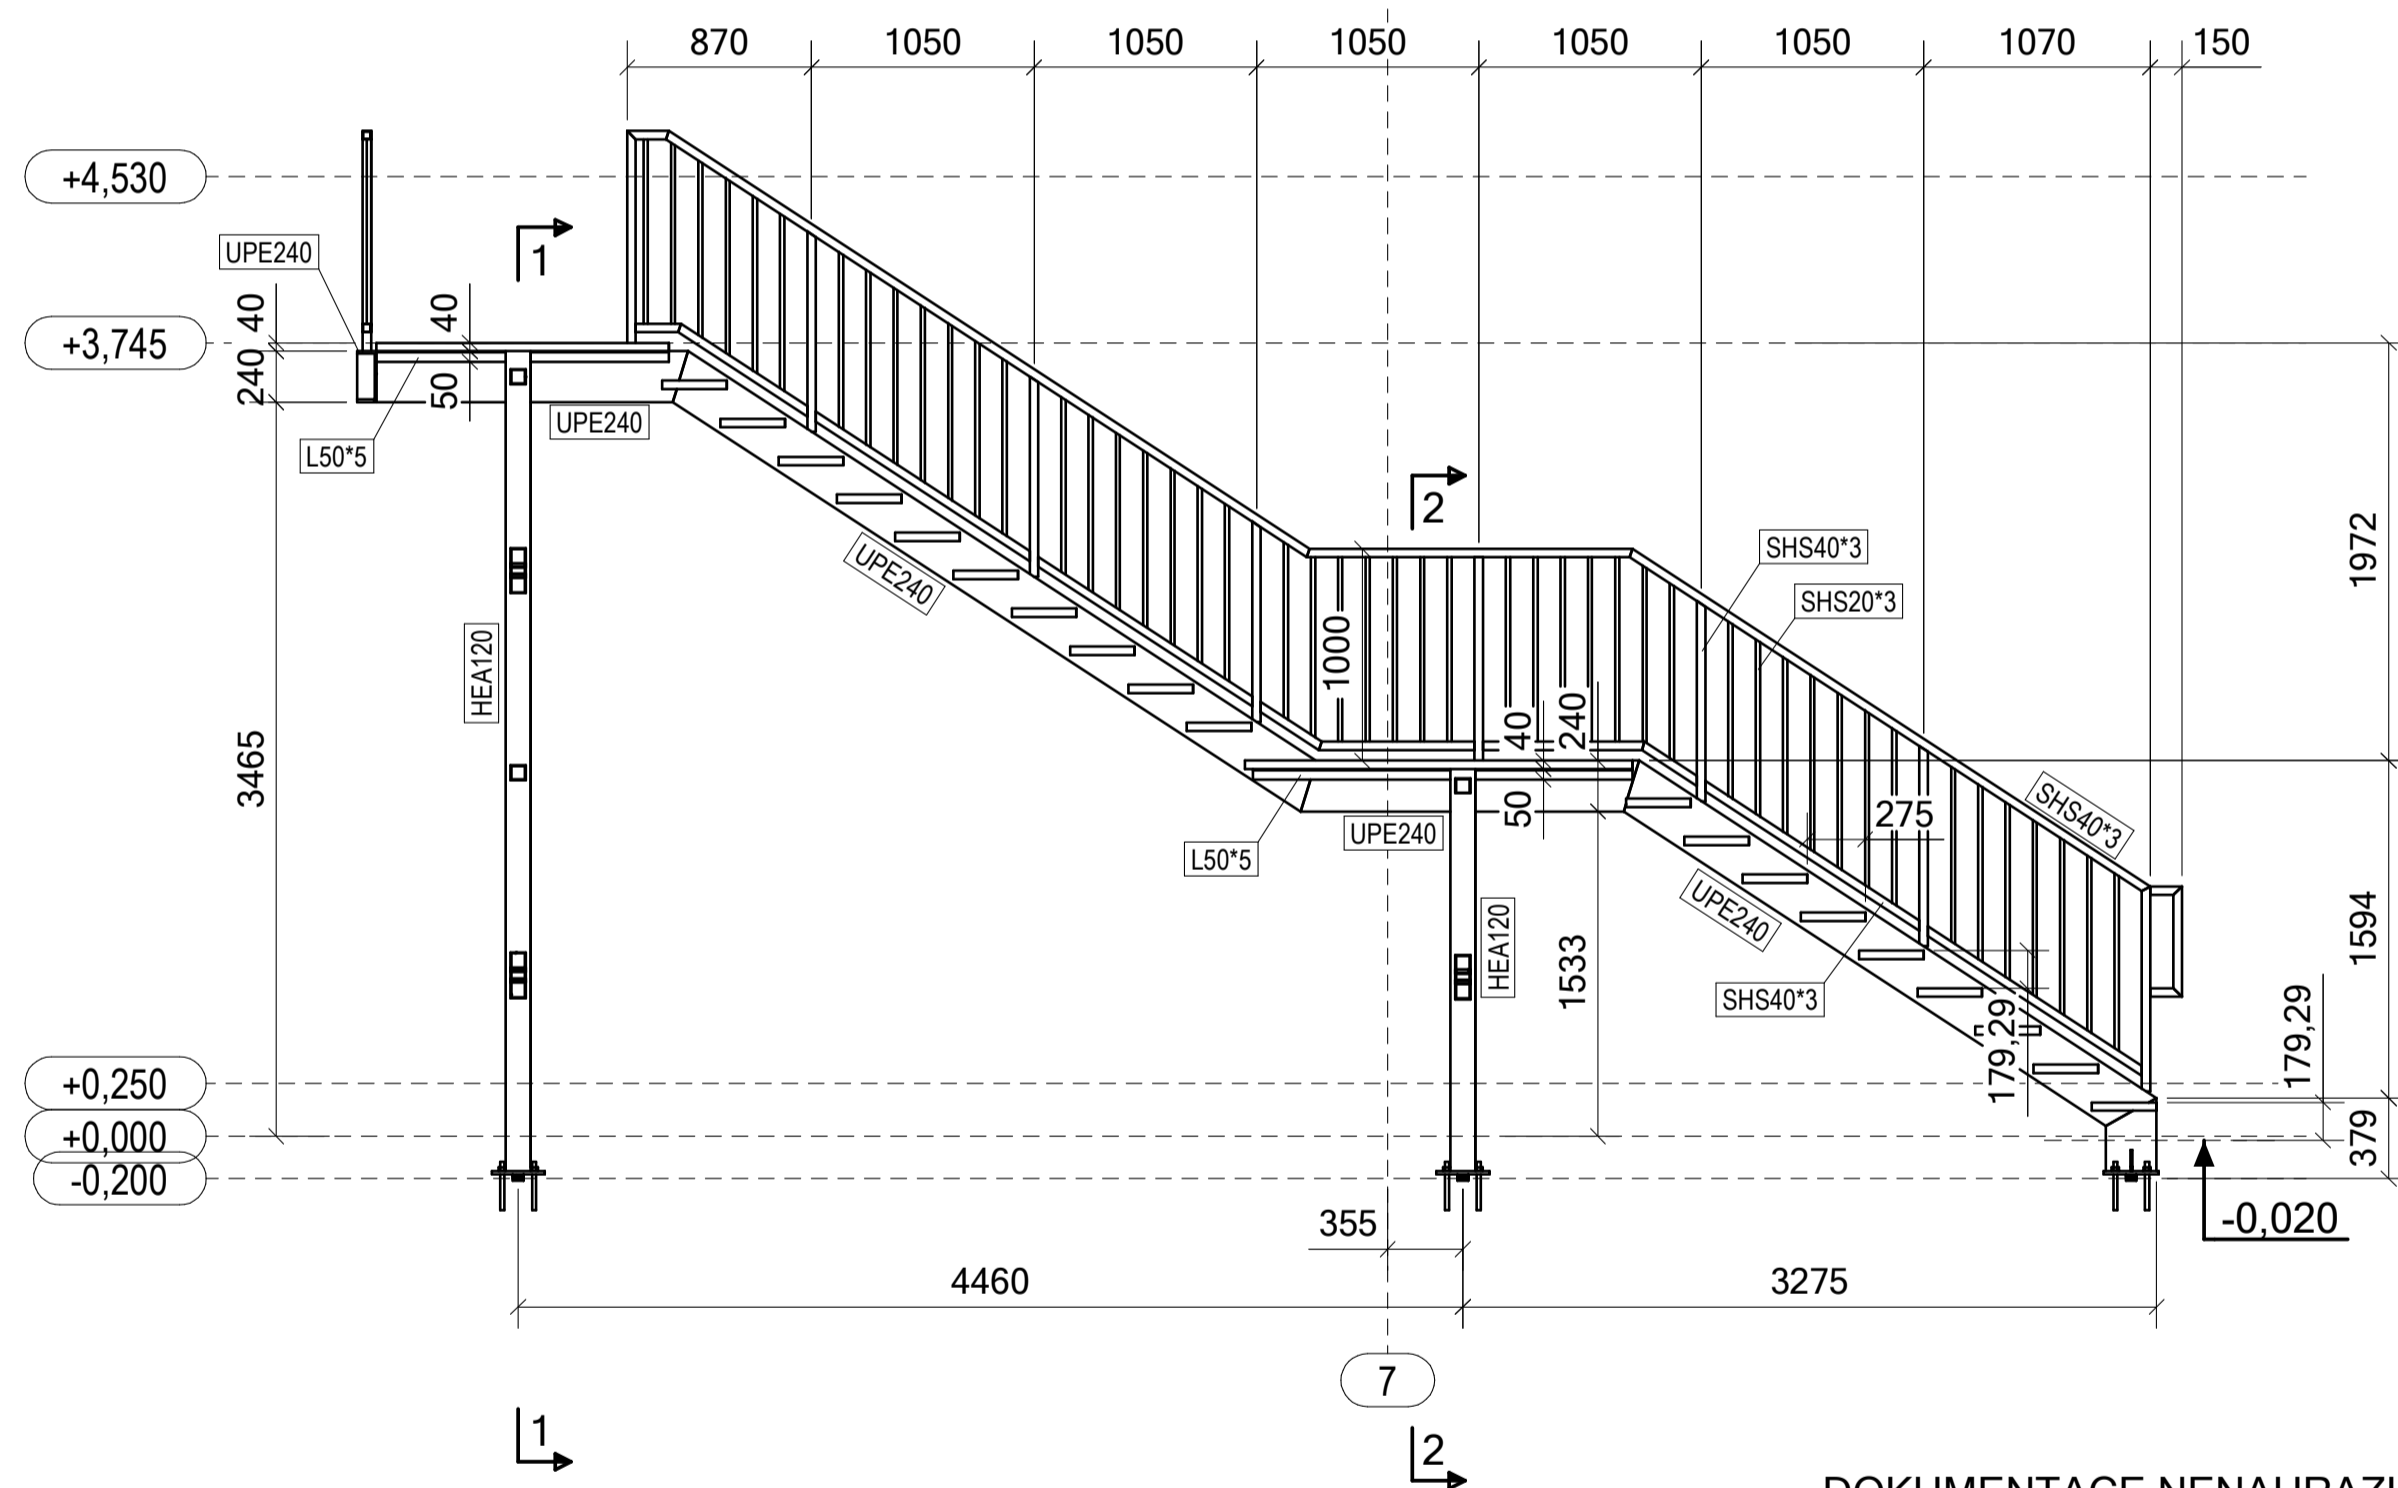


C - C, 1:50

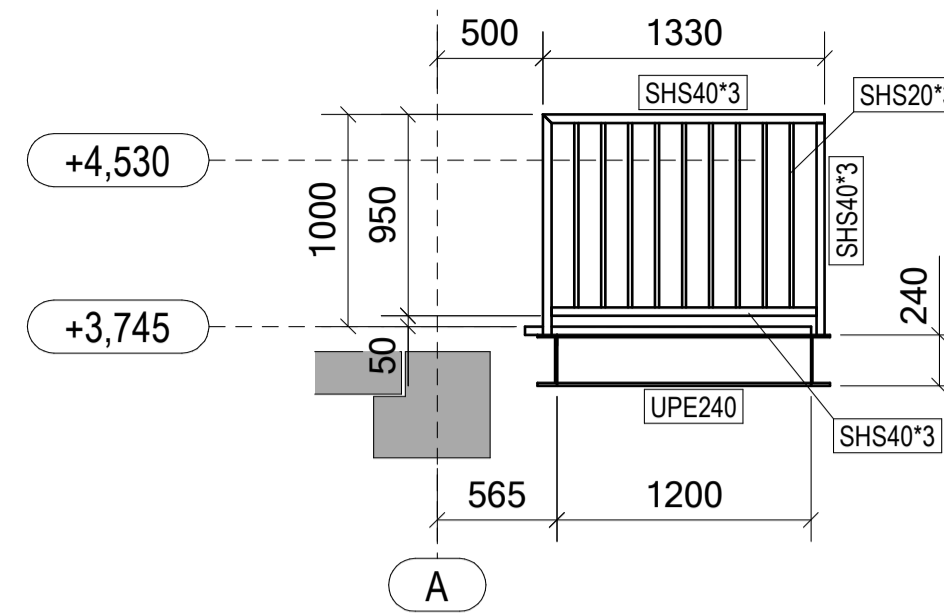


2 - 2, 1:50

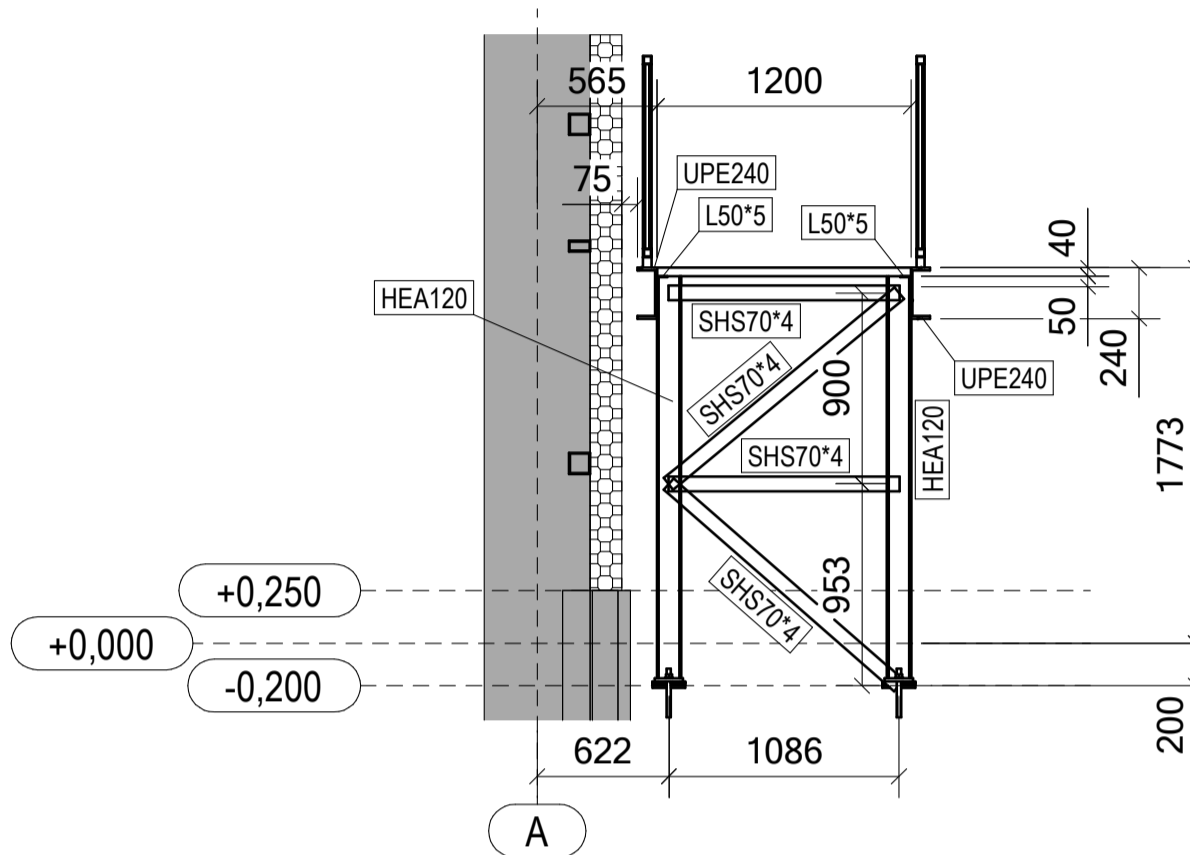


1 - 1, 1:50

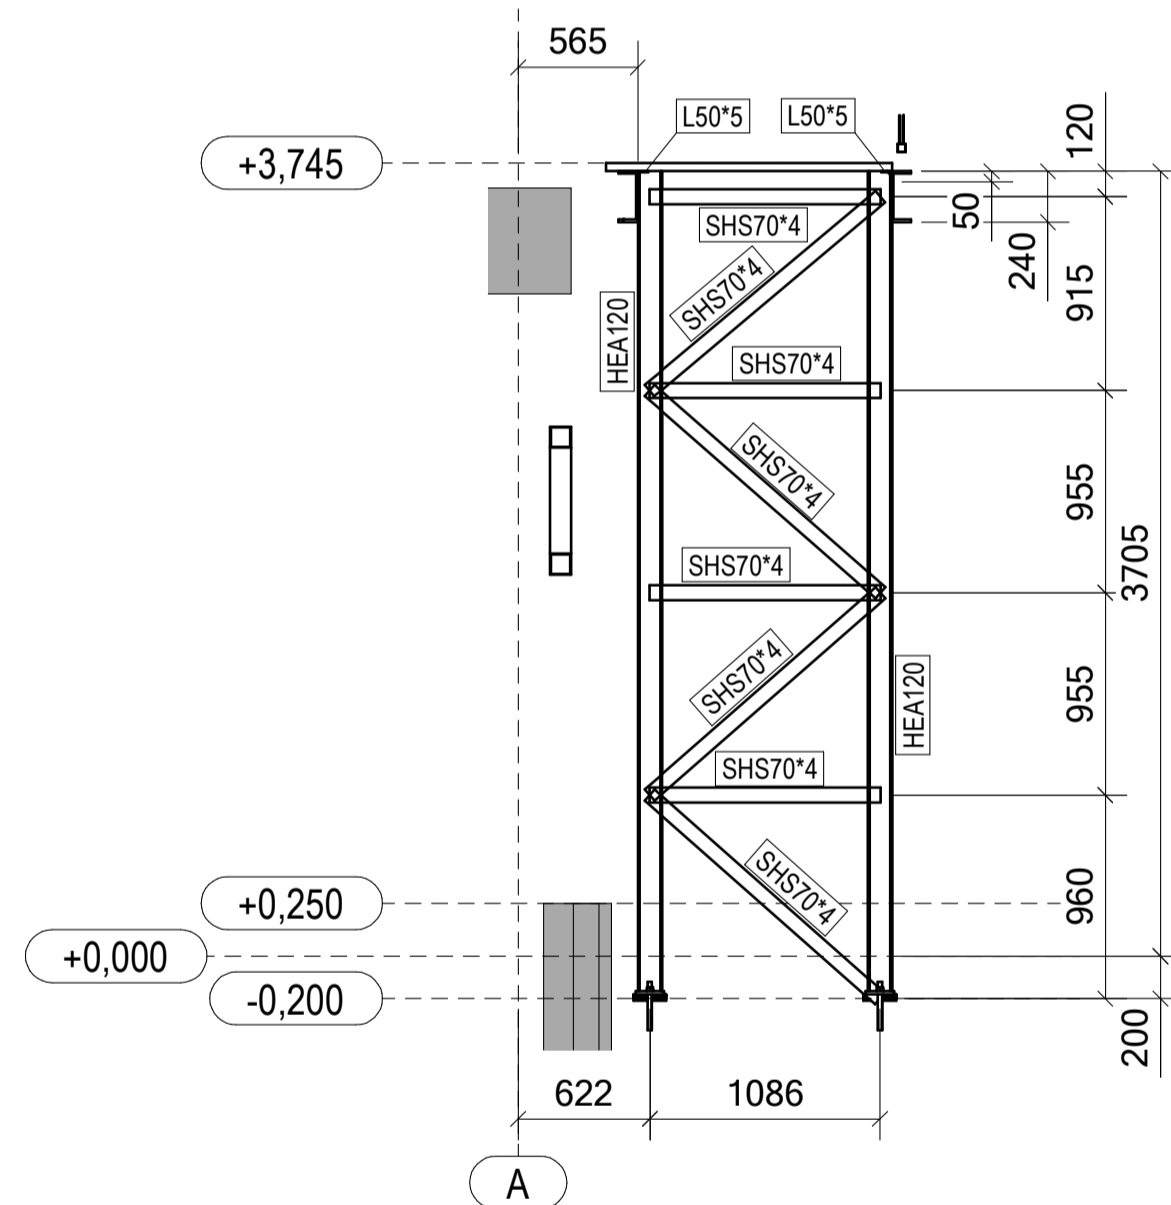


PŮDORYS - KOTVENÍ

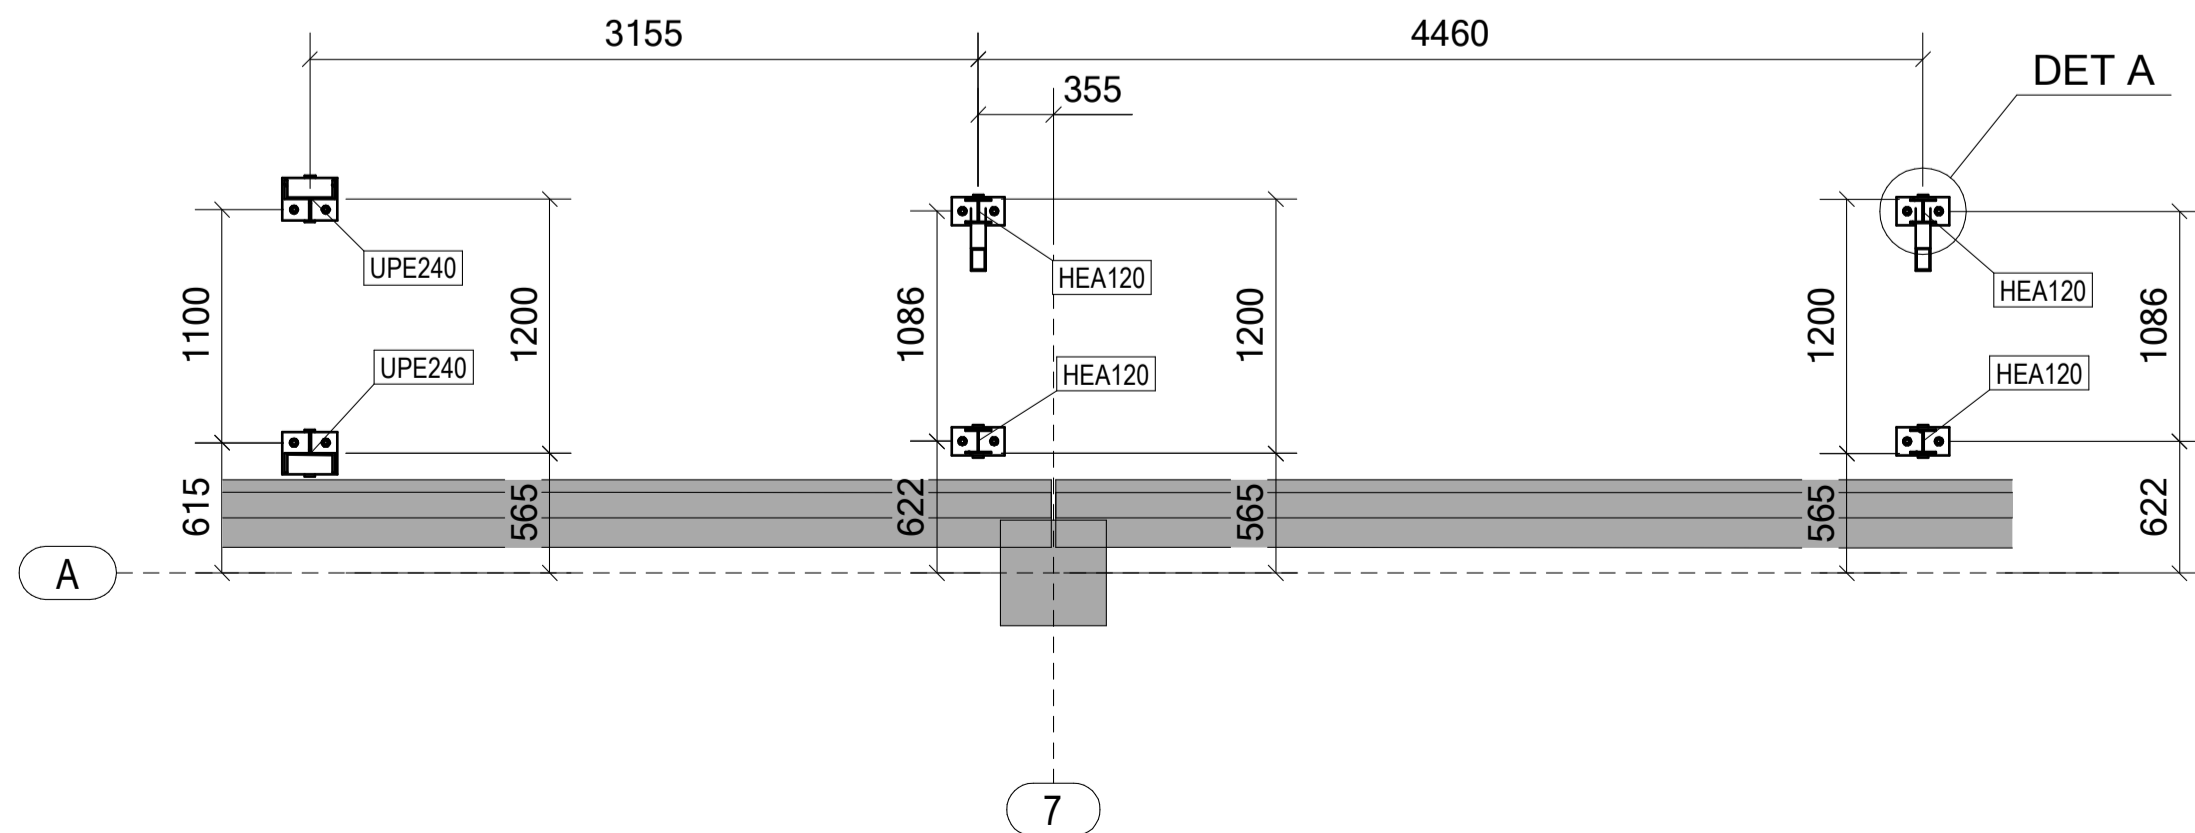


DETAIL-A ; 1:10

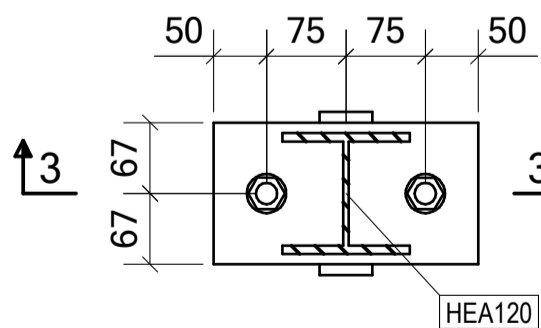

3 - 3, 1:10

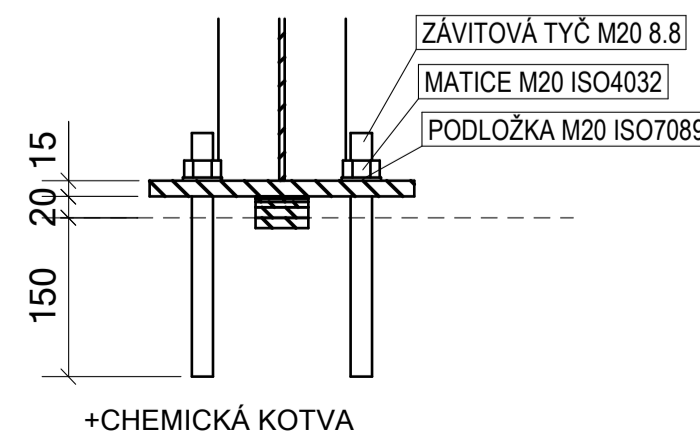

DOKUMENTACE NENAHAZUJE VÝROBNÍ DOKUMENTACI.

Č.	ZNAČKA REV.	POPIS REVIZE	VYPRACOVAL		DATUM REVIZE
Třída provedení ocelové konstrukce EXC2 dle ČSN EN 1090-2					
Informace z tohoto dokumentu mohou být použity jen v souvislosti s tímto projektem. Informace na tomto dokumentu nemohou být v žádném případě svévolně pozměněny, doplňovány nebo odstraňovány. V případě, že bude nutné provést jakékoli změny v tomto dokumentu, jediným autorizovaným subjektem k těmto úkonům je firma Foboz 97, s.r.o. Žádné prvky, data a jiné informace z této dokumentace nemohou být kopírovány nebo použity pro jiné projekty bez výslovného souhlasu firmy Foboz 97, s.r.o.					
designer			dodavatel		
 STATIKA STAVEBNÍCH KONSTRUKCÍ S.R.O.			FOBOZ 97 s.r.o. Železná 16, 619 00 Brno tel. :543 421 909 e-mail: statika@foboz97.cz		
INVESTOR:		Obchodní akademie a Střední odborné učiliště Veselí nad Moravou		Číslo zakázky: 2022-010	
NÁZEV STAVBY:		Rekonstrukce učeben a výstavba nové haly pro OV			
ČÁST STAVBY:		NOSNÁ OK			
NÁZEV VÝKRESU:		VENKOVNÍ SCHODIŠTĚ			
ČÍSLO VÝKRESU:		G [2]	INDEX REVIZE:	0	Formát: 594x420
VYPRACOVAL:		Ing. Koch F.	DATUM:	10.12.2021	Stupeň: DPS
KRESLIL:		Ing. Koch F.	DATUM:	10.12.2021	Měřítko: 1:10 1:50
KONTROLOVAL:		Ing. Nárožný J.	DATUM:	10.12.2021	