


Rekonstrukce učeben a výstavba nové haly pro OV
Půdorys 2.NP

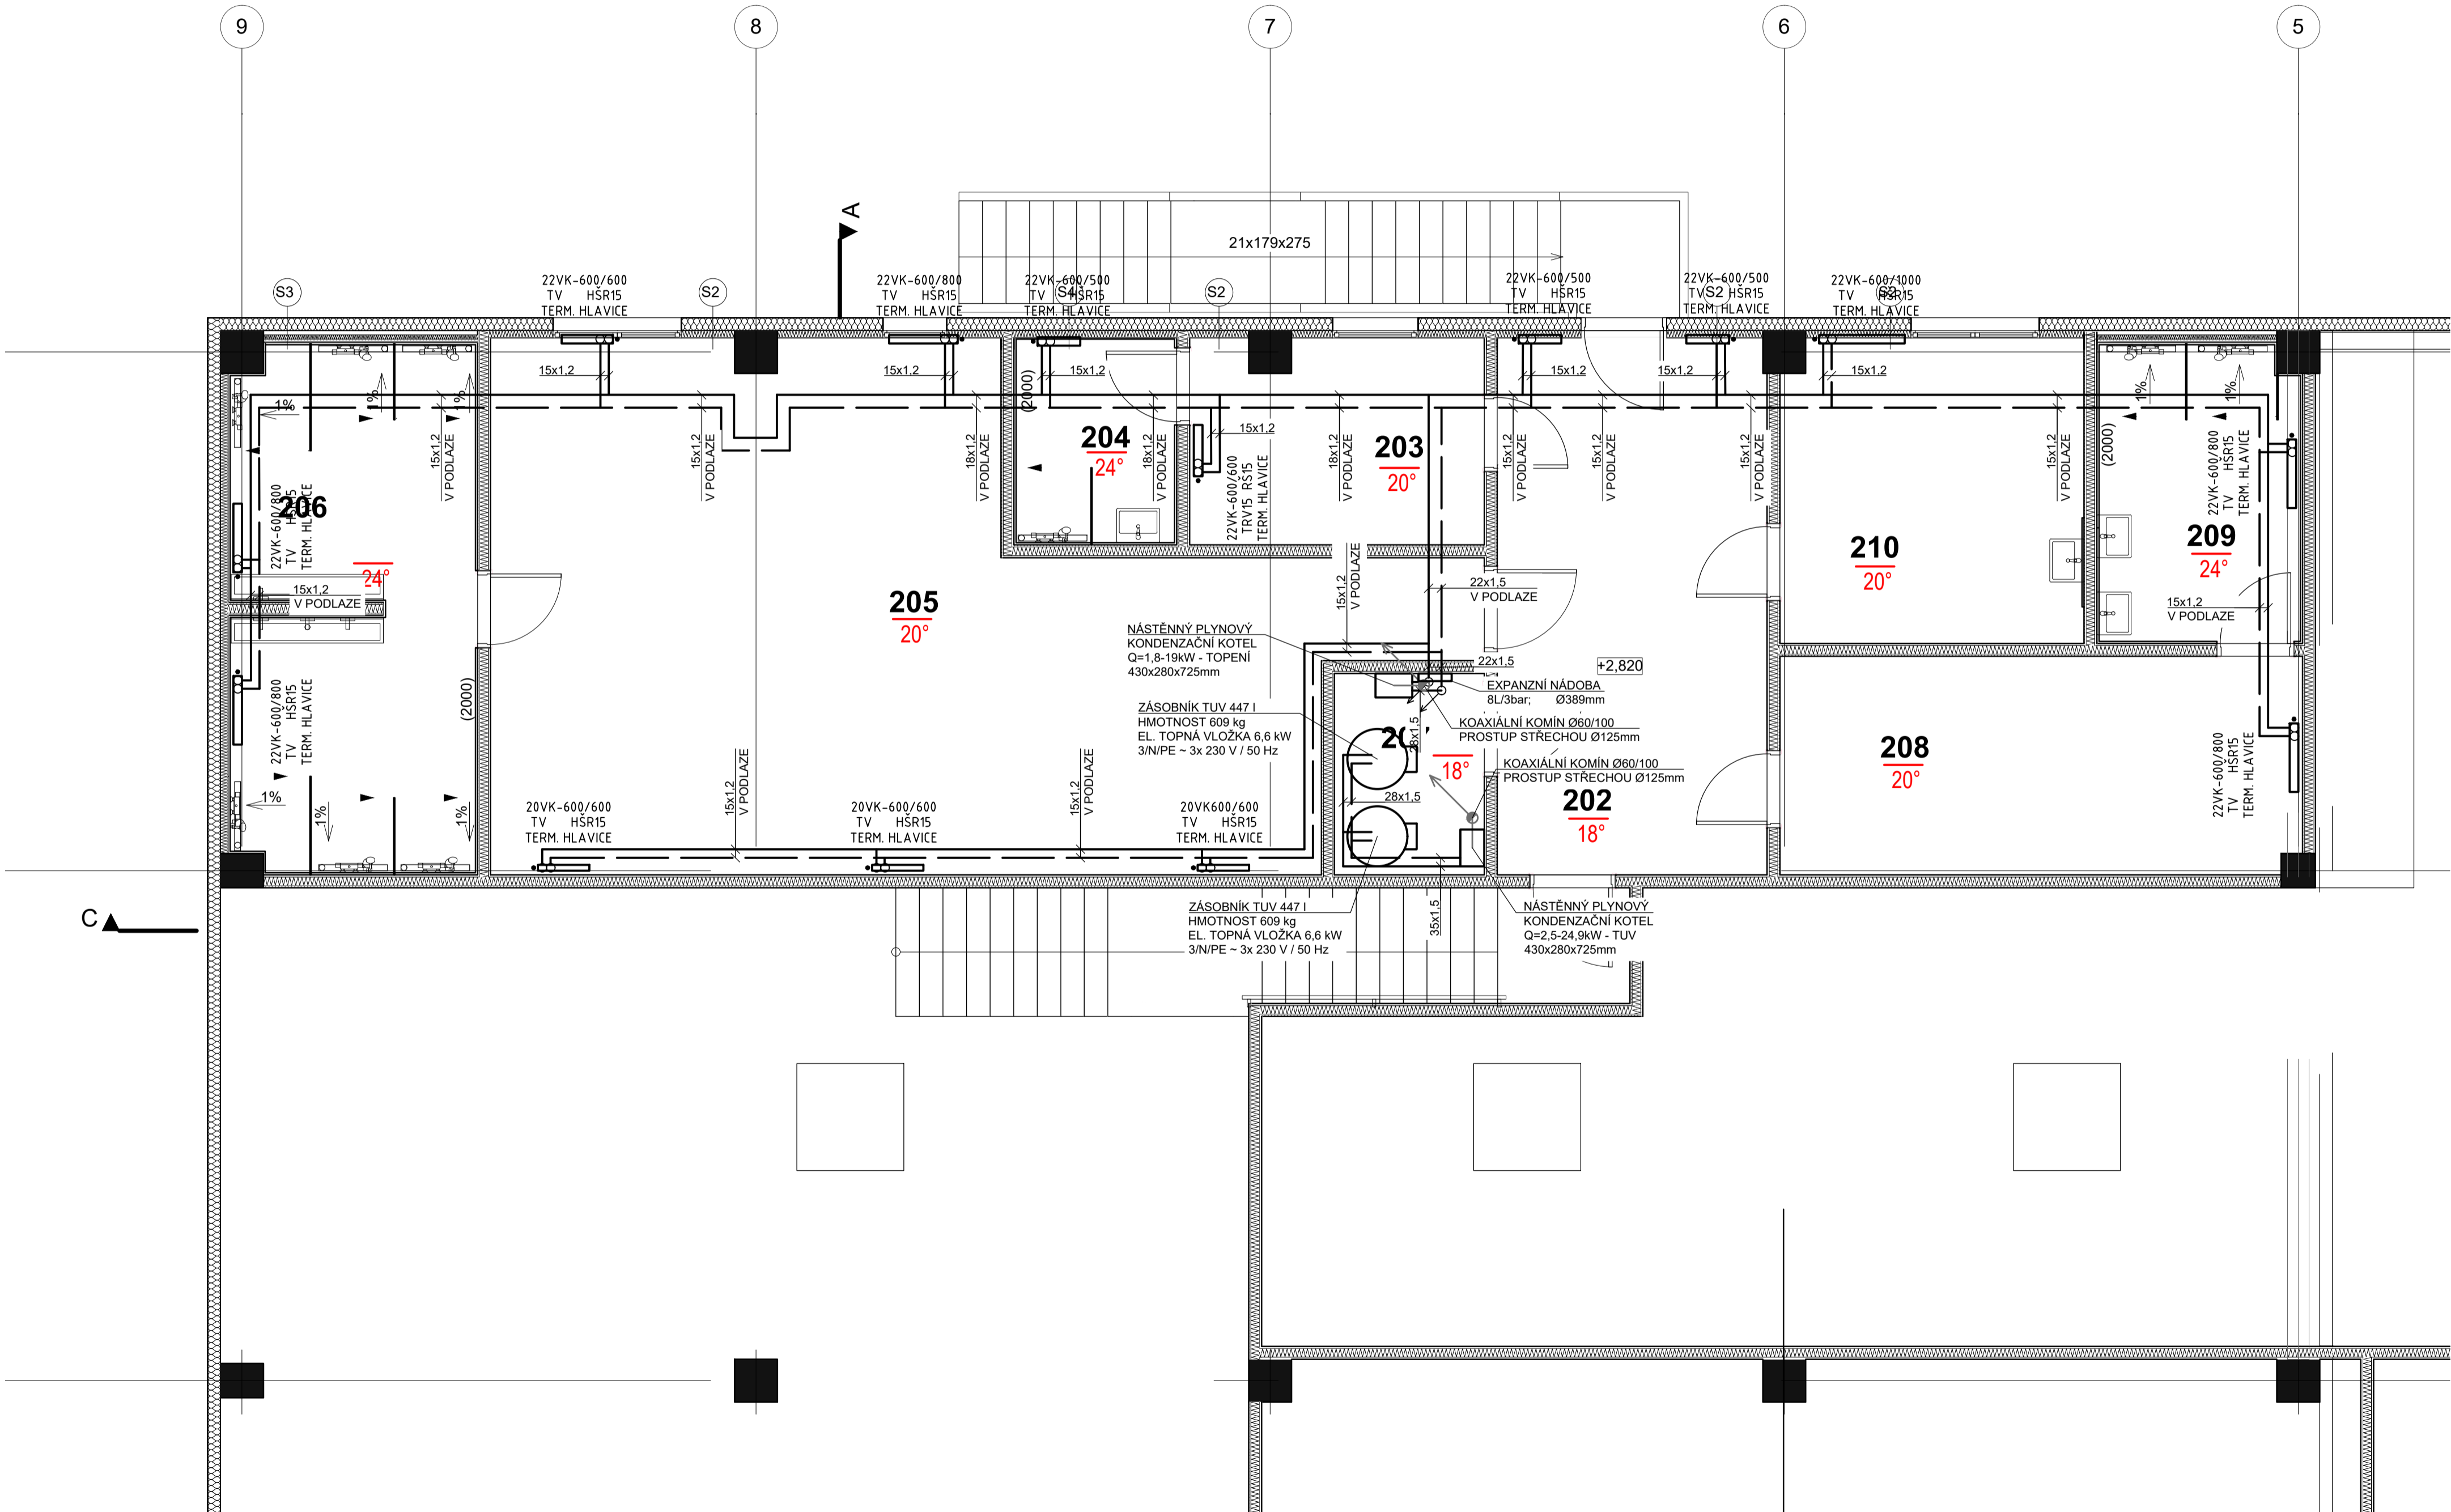

LEGENDA MÍSTNOSTÍ 2.NP

Tabulka místností 2.NP			
Č.	Název místnosti	Plocha (m ²)	Nákladná vrstva
201	SCHODIŠTĚ	10,71	KERAMICKÁ DLAŽBA
202	CHODBA	19,74	KERAMICKÁ DLAŽBA
203	ŠATNA ŽENY	7,94	KERAMICKÁ DLAŽBA
204	SPRCHA ŽENY	4,61	KERAMICKÁ DLAŽBA
205	ŠATNA MUŽI	53,18	KERAMICKÁ DLAŽBA
206	SPRCHA MUŽI	17,44	KERAMICKÁ DLAŽBA
207	TECH. MÍSTNOST	4,11	KERAMICKÁ DLAŽBA
208	ŠATNA ZAMĚSTNANCI	15,55	KERAMICKÁ DLAŽBA
209	SPRCHA ZAMĚSTNANCI	8,21	KERAMICKÁ DLAŽBA
210	KANCELÁŘ VEDOUCÍHO OV	12,56	KERAMICKÁ DLAŽBA
		154,05 m ²	

LEGENDA

—	TOPENÍ PŘÍVOD 60° - OCEĽ
—	TOPENÍ VRAT 40° - OCEĽ

DOKUMENTACE PRO ÚZEMNÍ ŘÍZENÍ, STAVEBNÍ POVOLENÍ A PROVÁDĚNÍ STAVBY

1	2	3	4	5	6	7	8	9	10	11	12	13	14	15	16	17	18	19	20
MÍSTO STAVBY: Kolářova 1669, 698 01 Veselí nad Moravou										KATASTRÁLNÍ ÚZEMÍ: Veselí - Předměstí									
Parc.č.: 4723/18, 4723/61, 4722/59, 4722/61																			

ZADAVATEL A INVESTOR PROJEKTU Obchodní akademie a Střední odborné učiliště Veselí nad Moravou	LOGO FIRMY OA a SOU Veselí nad Moravou	ODSOULHASENO INVESTOREM
--	--	-------------------------

COPYRIGHT: TENTO VÝKRES JE AUTOROVÝM DUŠEVNÍM VLASTNICTVÍM A NESMÍ BÝT BEZ JEHO SOUVOLNÍ KOPÍROVÁN NEBO ZPŘÍSTUPNĚN TŘETÍM OSOBÁM (ODVOLÁVÁME SE NA ZÁKON O AUTORSKÉM PRÁVU A PRÁVECH SOUVISEJÍCÍCH S AUTORSKÝM PRÁVEM).			<div>GENERÁLNÍ PROJEKTANT</div> <div></div> <div>Městanská 3992/109 695 01 Hodonín, www.firmaplus.cz tel: +420 518 120 022</div>
AUTOR PROJEKTU: STAVEBNÍ FIRMA PLUS s.r.o., oddělení projekce			
VYPRACOVAL: Ing. Jan Ševčík	KONTROLOVAL: Jiří Šetina, DIS.	HLIN.Ž. PROJEKTU Ing. Marek Hasoň	
NÁZEV PROJEKTU: Rekonstrukce učeben a výstavba nové haly pro OV			

PROJEKTANT SPECIALISTA: STAVEBNÍ FIRMA PLUS s.r.o. Měřánská 3992/109 695 01 Hodonín, www.firmaplus.cz tel: +420 518 120 022		LOGO FIRMY 	AUTORIZAČNÍ RAZÍTKO	
VYPRACOVAL: Ing. Jan Ševčík	KONTROLOVAL: Jiří Šetina, DIS.	ZODPOVĚDNÝ PROJEKTANT: Ing. Marek Hasoň		
PROFESE: D14a, ZAŘÍZENÍ PRO VYTÁPĚNÍ STAVEB				
NÁZEV STAVEBNÍHO OBJEKTU: SO02 Nová hala - Objekt B			DATUM: 12/2021	MĚŘÍTKO: 1:50
OBSAH VÝKRESU: Půdorys 2.NP			Č. ZAK.: 17-20-010	
			ČÍSLO VÝKRESU: D.1.4.a.11	