


PŮDORYS ROZLOŽENÍ FV PANELŮ – 154,8 kWp

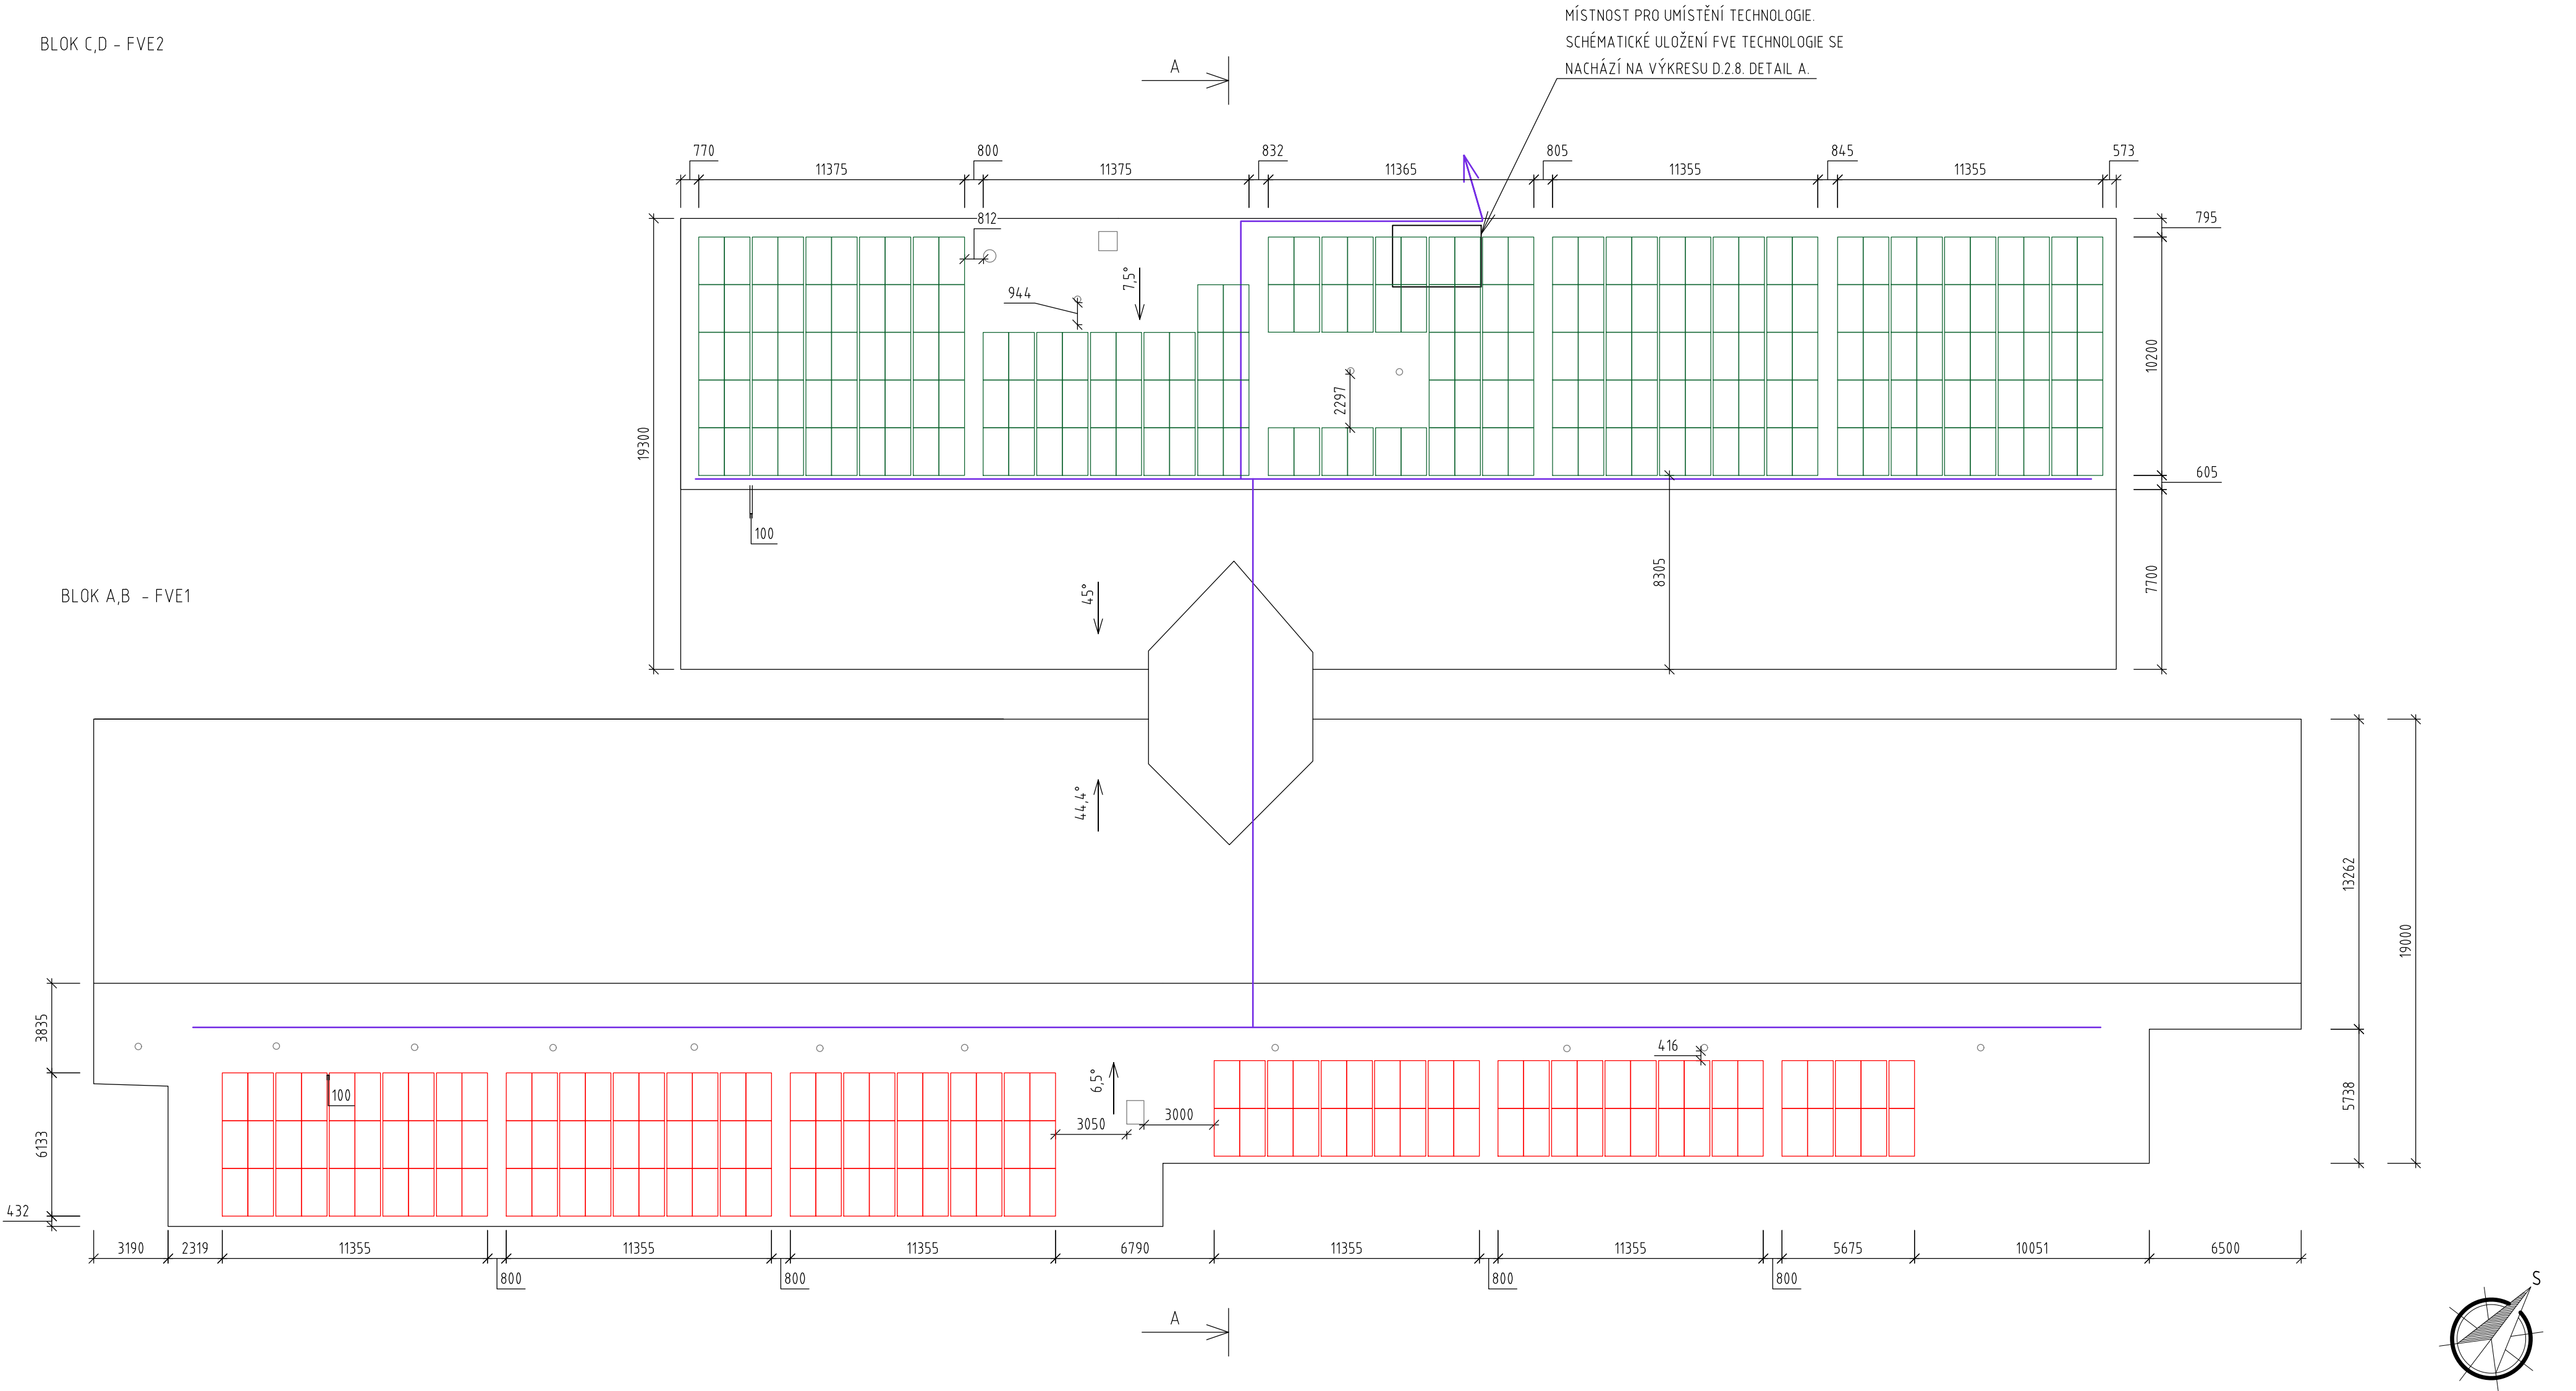

FVE2 – BLOK C,D (ETAPA II)


TYP PANELU:	FV PANEL O VÝKONU 430 Wp (REF. VÝROBEK eArc SMF430F-12X12UW)
ORIENTACE PANELU:	JIH
SKLON PANELŮ VŮČI STŘEŠNÍ ROVINĚ:	ROVNOBĚŽNĚ SE STŘEŠNÍ ROVINOU
ROZMĚR PANELU:	2054 mm x 1093 mm x 2 mm
ÚČINNOST PANELU:	≥19,2
PLOCHA JEDNOHO PANELU:	2,2451 m²
CELKOVÝ POČET PANELŮ:	220 ks
CELKOVÁ PLOCHA:	493,93 m²
CELKOVÝ INSTALOVANÝ VÝKON:	94,6 kWp

FVE1 – BLOK A,B (ETAPA I)

TYP PANELU:	FV PANEL O VÝKONU 430 Wp (REF. VÝROBEK eArc SMF430F-12X12UW)
ORIENTACE PANELU:	SEVERO-ZÁPAD
SKLON PANELŮ VŮČI STŘEŠNÍ ROVINĚ:	ROVNOBĚŽNĚ SE STŘEŠNÍ ROVINOU
ROZMĚR PANELU:	2054 mm x 1093 mm x 2 mm
ÚČINNOST PANELU:	≥19,2
PLOCHA JEDNOHO PANELU:	2,2451 m²
CELKOVÝ POČET PANELŮ:	140 ks
CELKOVÁ PLOCHA:	314,32 m²
CELKOVÝ INSTALOVANÝ VÝKON:	60,2 kWp

LEGENDA:

- FV PANEL I. ETAPA
- FV PANEL II. ETAPA
- STÁVAJÍCÍ KONSTRUKCE A TECHNOLOGIE
- DC TRASA (IHL. KABELOVÝ ŽLAB)

AUTORIZOVANÁ OSOBA:		KONTROLOVAL:		VÝPRACOVAL:			
Ing. PETR FEIERFEIL		Ing. JAN PETR		Ing. BORIS HUDEC			
PROJEKTANT:		PKV BUILD s.r.o.		ičo: 281 49 785			
INVESTOR:		Jihomoravský kraj		ičo: 708 88 337			
KRAJ:		Jihomoravský					
MÍSTO STAVBY:		Kollárova 1669, 698 01 Veselí nad Moravou parc.č. st. 2765, st. 2764 k.ú. Veselí-Předměstí [780731]					
NÁZEV PROJEKTU:		FVE Obchodní akademie, SOÚ Veselí nad Moravou - 154,8 kWp				ZAKÁZKOVÉ Č.: FVE-2022-000483	
OBSAH VÝKRESU:		PŮDORYS ROZLOŽENÍ FV PANELŮ				STUPEŇ PD: DŮR/DSP/DPS	
						DATUM: 06/2023	
						FORMÁT: 4 X A4	
						MĚŘÍTKO: 1:200	
						Č. VÝKR.: D.2.1	
						Č. PARÉ:	