
 


SITUACE TRVALÉHO DOPRAVNÍHO  
ZNAČENÍ - ČÁST 1  
M 1:1000

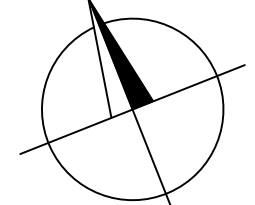

OBJEDNATEL  
Správa a údržba silnic Jihomoravského kraje  
příspěvková organizace kraje  
Žerotínovo náměstí 449/3  
602 00 Brno

ZHOTVITEL  
"DPO – Viadesigne - RD SÚSJMK 2021"

ZMĚNA VÝKRESU:				
Č. ZMĚNY	PŘEDMĚT ZMĚNY	ZMĚNU PROVEDL	PODPIS	DATUM ZMĚNY
1				
2				
3				

SO101

SOUDRADNICOVÝ SYSTÉM : S - JTSK VÝŠKOVÝ SYSTÉM : B.p.v.		VEDOUcí PROJEKTANT - HIP ZODPOVĚDNÝ PROJEKTANT VYPRACOVAL KONTROLOVAL KRAJ, MĚU, OBÚ OBJEDNATEL, INVESTOR		ING. STRUHÁR FILIP ING. VYRŮCHAL ZDENĚK MICHAL MKULČEK ING. LEGERSKÝ ZDENĚK SÚSJMK, příspěvková organizace kraje		DOPRAVOPROJEKT OSTRAVA	
NÁZEV AKCE: III/3974 KR. II/397 - BREŽANY		NÁZEV OBJEKTU: SITUACNÍ VÝKRESY		DATUM: 01/2024		FORMÁT: 8x44	
NÁZEV VÝKRESU: SITUACE TRVALÉHO DOPRAVNÍHO ZNAČENÍ - ČÁST 1		Č. SOUPRAVY: 230176		MĚŘÍTKO: 1:1000		STUPEŇ: PDPS	
		Č. VÝKRESU: 06.1		ZAK. ČÍSLO: 230176			