


PŮDORYS 6.NP - pavilon B

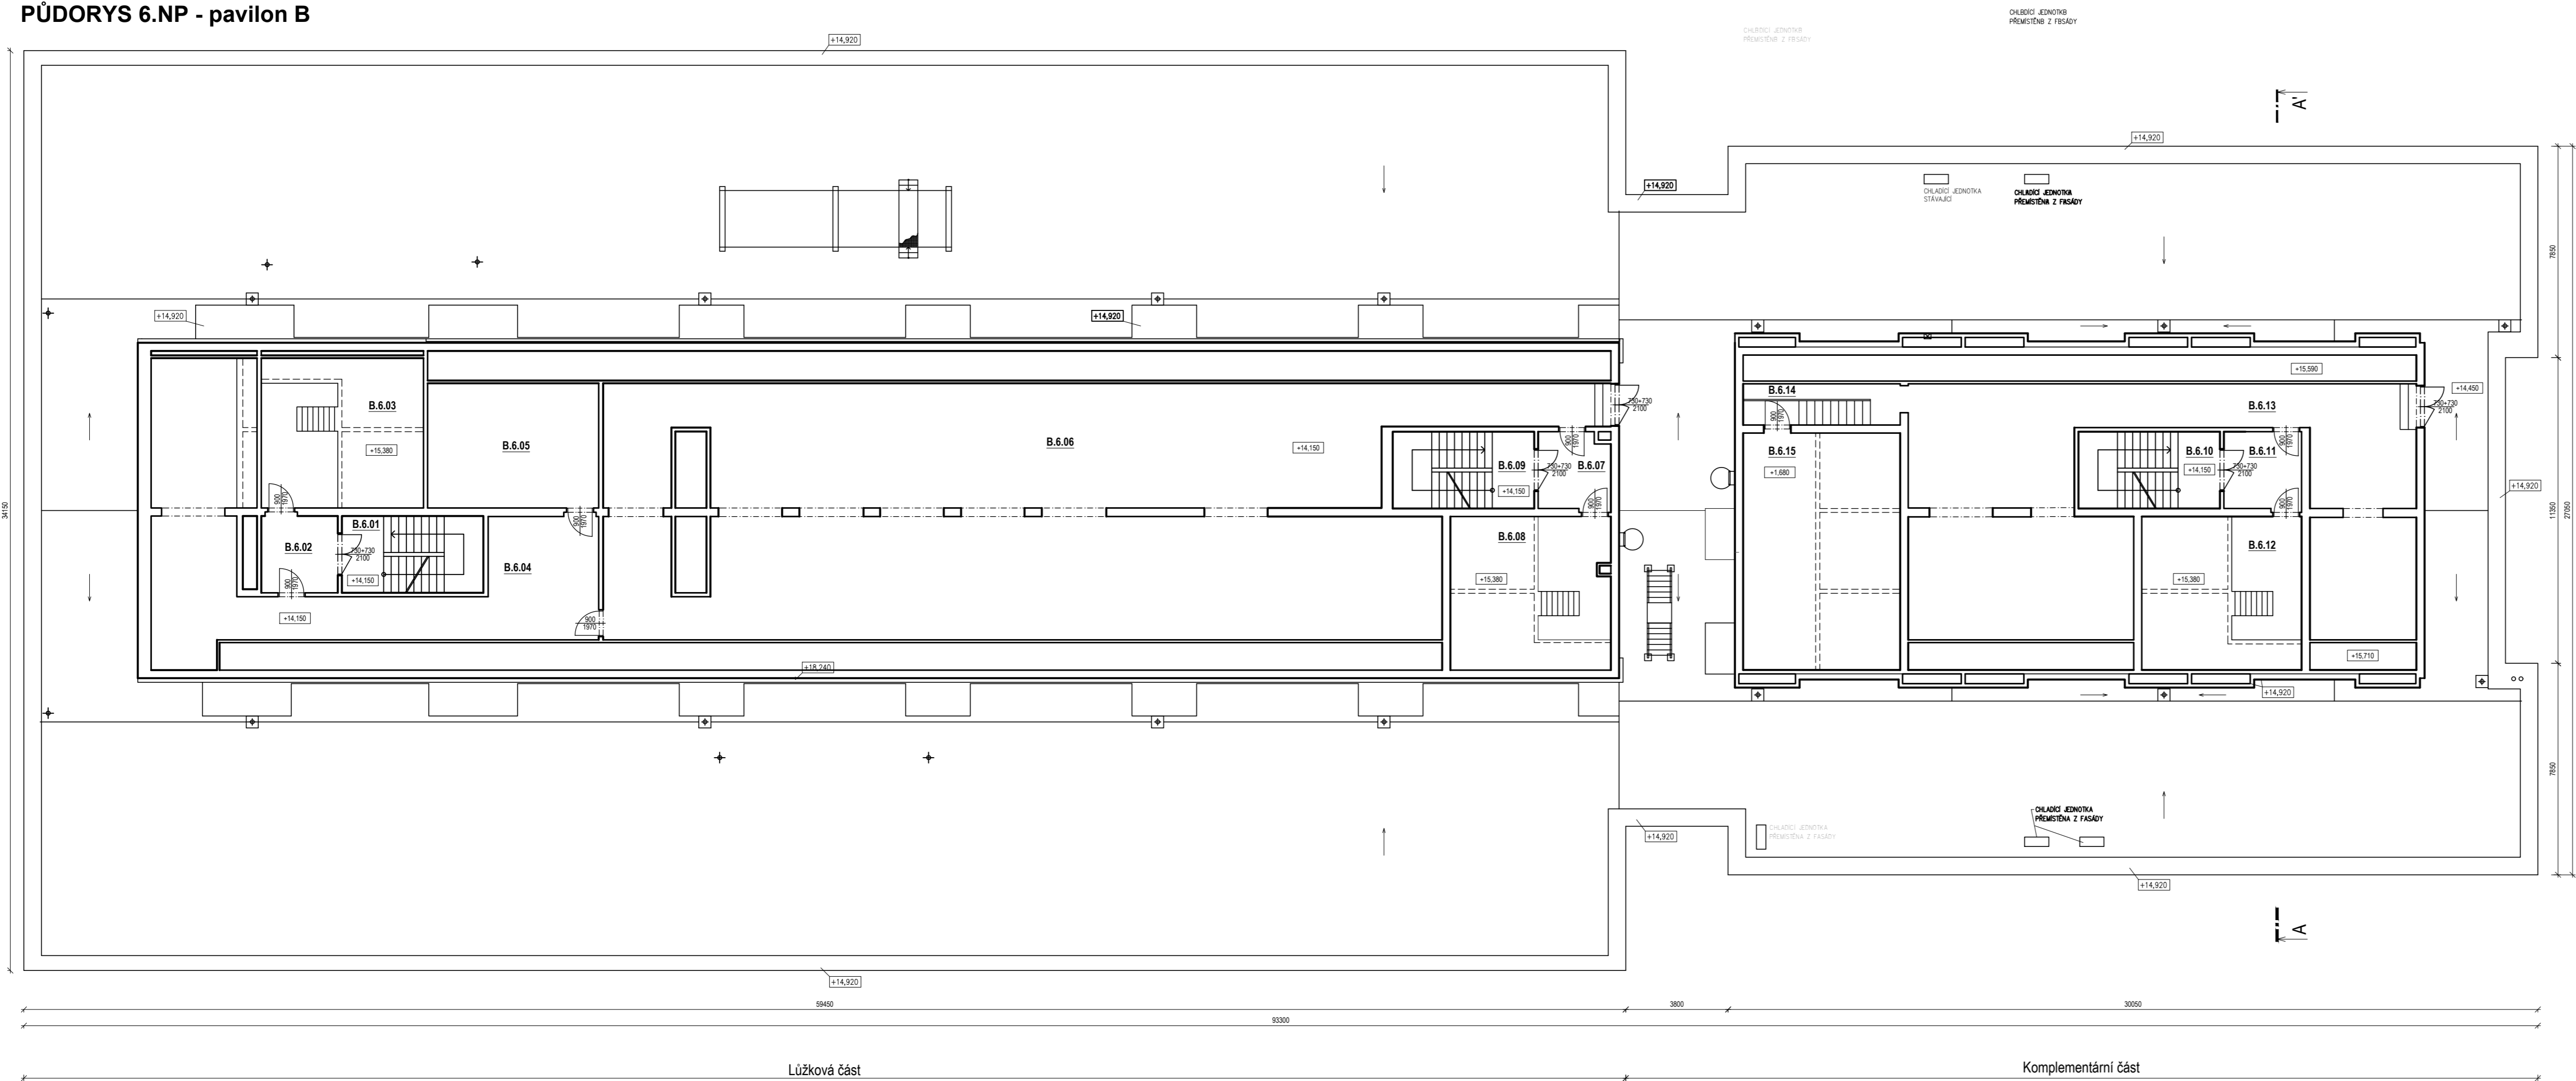

OZN.	POPIS MÍSTNOSTI	PLOCHB [m²]	S.V. [mm]	OSVĚTLENÍ (ks)	RBDIÁTORY (ks)
B.6.01	SCHODIŠTĚ	14.96	3670	2	0
B.6.02	CHODBA	8.09	3670	1	0
B.6.03	STROJOVNÁ VÝTAHU	33.47	2000/3670	3	0
B.6.04	CHODBA	73.59	3670	8	1
B.6.05	VELÍN	29.40	3670	8	0
B.6.06	STROJOVNÁ VZT	297.97	3670	36	0
B.6.07	CHODBA	7.59	3670	2	0
B.6.08	STROJOVNÁ VÝTAHU	33.71	2000/3670	4	0
B.6.09	SCHODIŠTĚ	14.96	3670	2	0
B.6.10	SCHODIŠTĚ	14.96	3670	2	0
B.6.11	CHODBA	8.38	3670	1	0
B.6.12	STROJOVNÁ VÝTAHU	33.77	2000/3670	4	0
B.6.13	STROJOVNÁ VZT	119.44	3670	15	0
B.6.14	CHODBA	8.92	3670	1	0
B.6.15	STROJOVNÁ VÝTAHU	51.23	2000/3670	8	0
CELKEM		750.46		97	1



ATELIER TECL s.r.o.  
GROHOVA 51  
602 00 BRNO  
+420 544 212 348  
www.ateliertecl.cz

ZODPOVĚDNÝ PROJEKTANT	ING. ARCH. LUKÁŠ TECL	razítko a číslo paré
VEDOUČÍ PROJEKTU		
ARCHITEKT		
VYPRACOVAL	ATELIER TECL	
KONTROLOVAL		
STAVEBNÍK	NEMOCNICE BŘECLAV	

NÁZEV A MÍSTO STAVBY  
**PASPORTIZACE NEMOCNICE BŘECLAV**  
U Nemocnice 3066/1 a 3054/2, Břeclav 690 02

OBJEKT  
**OBJEKT B**

ČÁST  
**D.1.1. ARCHITEKTONICKO-STAVEBNÍ ŘEŠENÍ**

NÁZEV DOKUMENTU  
**PŮDORYS 6NP**

FORMÁT  
900/420

DATUM  
03/2023

STUPEŇ  
ZDS

ZAK. ČÍSLO  
2022082

MĚŘÍTKO  
1:150

ČÍSLO PŘÍLOHY

**D1.1.07**