



PŮDORYS 2.NP - PAVILON F

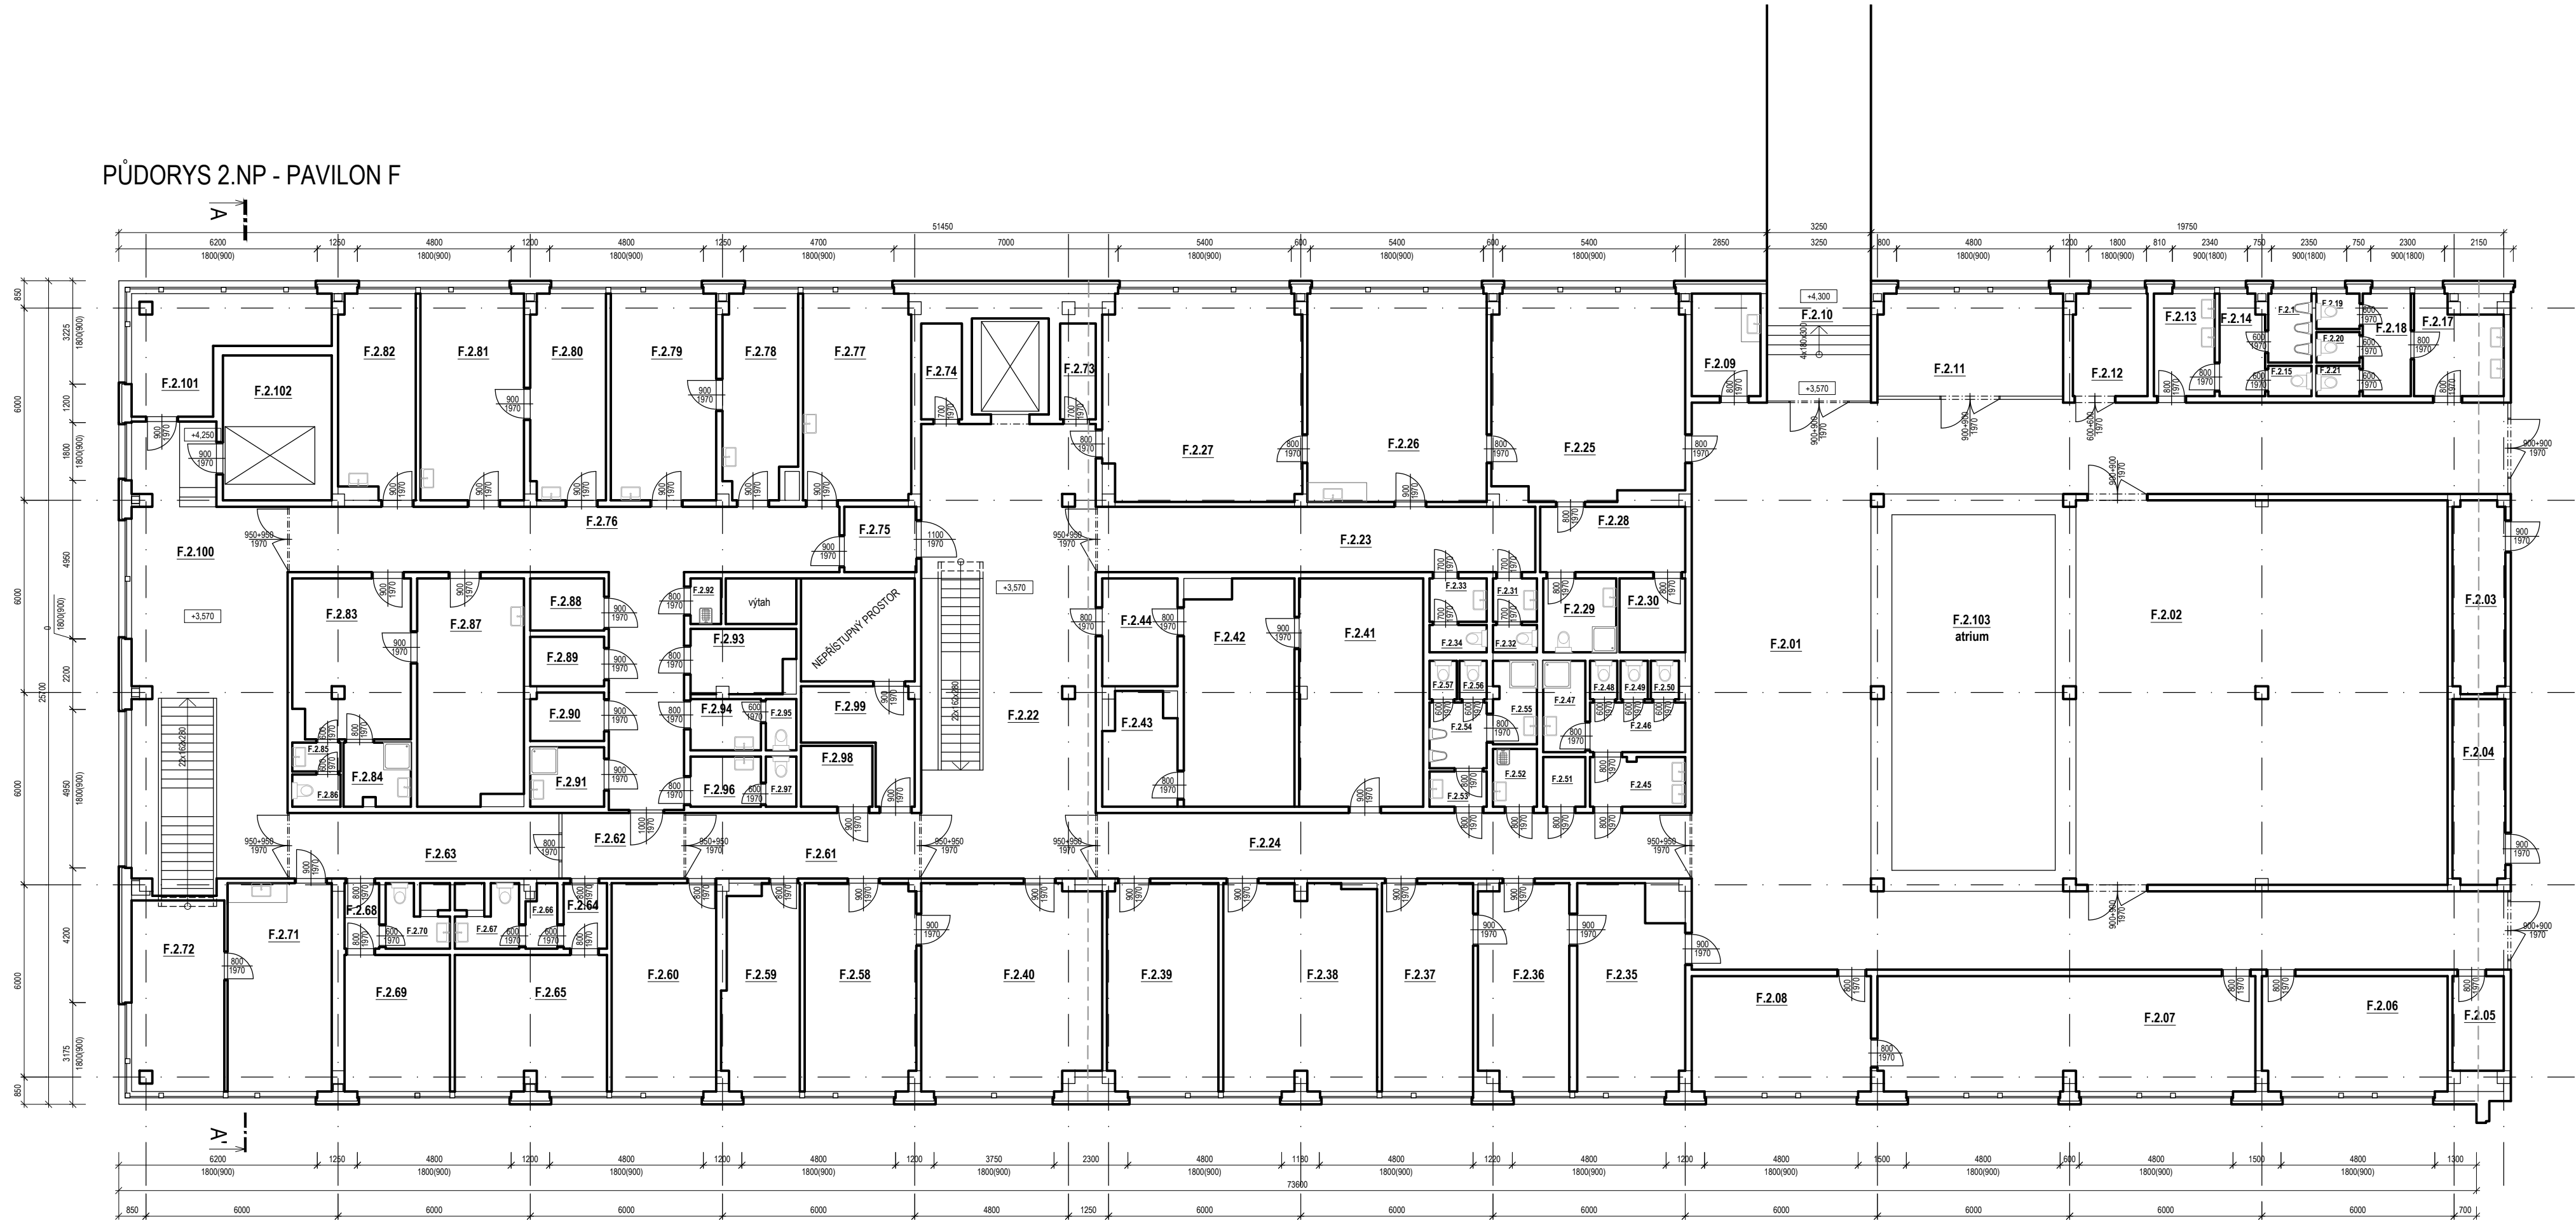

OZN.	POPIS MÍSTNOSTI	PLOCHA [m²]	S.V. [mm]	OSVĚTLENÍ (ks)	RADIÁTORY (ks)
F.2.01	CHODBA	204.39	2700	26	8
F.2.02	PŘEDNÁŠKOVÝ SÁL	139.20	2700	12	4
F.2.03	SKLAD	9.76	2700	2	0
F.2.04	SKLAD	9.47	2700	2	0
F.2.05	SKLAD	4.72	2700	1	1
F.2.06	KANCELÁŘ	20.75	2700	3	2
F.2.07	ÚČTÁRNA	42.09	2700	6	4
F.2.08	PERSONÁLNÍ	20.16	2700	3	2
F.2.09	SKLAD	6.88	2700	2	1
F.2.10	SPOJOVACÍ CHODBA			1	8
F.2.11	ZASEDACÍ MÍSTNOST	18.43	2700	3	1
F.2.12	STROJOVNA VZT	7.39	2700	1	1
F.2.13	UMÝVÁRNA	6.08	2700	4	1
F.2.14	PŘEDSÍŇ	4.35	2700	1	1
F.2.15	WC	1.28	2700	1	0
F.2.16	PISOÁRY	2.90	2700	1	1
F.2.17	UMÝVÁRNA	7.82	2700	4	1
F.2.18	PŘEDSÍŇ	4.80	2700	1	1
F.2.19	WC	1.48	2700	1	0
F.2.20	WC	1.28	2700	1	0
F.2.21	WC	1.28	2700	1	0
F.2.22	CHODBA + SCHODIŠTĚ	77.28		5	2
F.2.23	CHODBA	27.89	2700	5	0
F.2.24	CHODBA	37.74	2700	5	0
F.2.25	KANCELÁŘ ŘÍDITELE	37.70	2700	6	2
F.2.26	SEKRETARIÁT	36.26	2700	6	2
F.2.27	EKONOM. NÁM.	39.66	2700	6	2
F.2.28	PŘEDSÍŇ	9.24	2700	2	1
F.2.29	WC + SPRCHA	5.24	2700	2	1
F.2.30	ŠATNA	4.72	2700	1	1
F.2.31	PŘEDSÍŇ	1.85	2700	1	1
F.2.32	WC	1.16	2700	1	0
F.2.33	PŘEDSÍŇ	2.40	2700	1	1
F.2.34	WC	1.51	2700	1	0
F.2.35	KANCELÁŘ	20.21	2700	4	1
F.2.36	KANCELÁŘ	17.92	2700	4	1
F.2.37	KANCELÁŘ	18.52	2700	4	1
F.2.38	IS	30.51	2700	6	1
F.2.39	KANCELÁŘ K. O.	22.39	2700	4	1
F.2.40	KANCELÁŘ F. Ú.	35.60	2700	6	1
F.2.41	PC	27.55	2700	6	1
F.2.42	PC	23.59	2700	6	1
F.2.43	SKLAD	7.60	2700	1	1
F.2.44	SKLAD	7.90	2700	1	1
F.2.45	UMÝVÁRNA	4.56	2700	3	0
F.2.46	PŘEDSÍŇ	4.60	2700	1	0
F.2.47	SPRCHA	3.73	2700	2	1
F.2.48	WC	1.02	2700	1	0
F.2.49	WC	1.02	2700	1	0
F.2.50	WC	1.04	2700	1	0
F.2.51	SKLAD	2.03	2700	1	0
F.2.52	ÚKLIDOVÁ MÍSTNOST	2.47	2700	1	0
F.2.53	UMÝVÁRNA	1.96	2700	2	0
F.2.54	PISOÁRY	3.65	2700	1	1
F.2.55	SPRCHA	3.56	2700	1	1

F.2.56	WC	1.01	2700	1	0
F.2.57	WC	1.02	2700	1	0
F.2.58	KANCELÁŘ F. Ú.	22.46	2700	4	1
F.2.59	Č.K.	14.79	2700	3	1
F.2.60	KANCELÁŘ	21.19	2700	4	1
F.2.61	CHODBA	14.89	2700	3	0
F.2.62	CHODBA	7.77	2700	2	0
F.2.63	CHODBA	17.18	2700	4	0
F.2.64	ZÁDVEŘÍ	2.75	2700	1	0
F.2.65	KANCELÁŘ PRIMÁŘE	19.97	2700	6	2
F.2.66	PŘEDSÍŇ	1.82	2700	1	0
F.2.67	WC + SPRCHA	3.82	2700	2	1
F.2.68	ZÁDVEŘÍ	2.20	2700	1	0
F.2.69	KANCELÁŘ LÉKAŘE	14.02	2700	4	1
F.2.70	WC + SPRCHA	3.82	2700	2	1
F.2.71	DENNÍ MÍSTNOST	21.13	2700	3	1
F.2.72	POKOJ	17.12	2700	3	1
F.2.73	SKLAD	3.32	2700	1	0
F.2.74	SKLAD	3.80	2700	1	0
F.2.75	PŘÍJEM	4.59	2700	1	0
F.2.76	CHODBA	52.48	2700	6	1
F.2.77	LABORATOŘ	21.72	2700	6	1
F.2.78	LABORATOŘ	14.28	2700	6	1
F.2.79	LABORATOŘ	21.22	2700	6	1
F.2.80	LABORATOŘ	14.97	2700	6	1
F.2.81	LABORATOŘ	20.83	2700	6	1
F.2.82	VROCNÍ SESTRA	14.94	2700	3	1
F.2.83	ŠATNA	18.19	2700	4	1
F.2.84	SPRCHA	4.08	2700	1	1
F.2.85	PŘEDSÍŇ	1.35	2700	1	0
F.2.86	WC	1.50	2700	1	0
F.2.87	LABORATOŘ	23.17	2700	8	1
F.2.88	SKLAD	3.73	2700	1	1
F.2.89	SKLAD	3.54	2700	1	1
F.2.90	SKLAD	3.43	2700	1	1
F.2.91	SPRCHA	4.26	2700	1	1
F.2.92	ÚKLIDOVÁ MÍSTNOST	1.35	2700	1	0
F.2.93	SKLAD	6.17	2700	1	1
F.2.94	PŘEDSÍŇ	3.52	2700	1	1
F.2.95	WC	1.52	2700	1	0
F.2.96	PŘEDSÍŇ	3.43	2700	1	1
F.2.97	WC	1.48	2700	1	0
F.2.98	EL.	4.24		1	0
F.2.99	ARCHIV	8.61	2700	1	0
F.2.100	CHODBA + SCHODIŠTĚ	64.11		7	2
F.2.101	MYTÍ SKLA	15.82	2700	4	3
F.2.102	STROJOVNA VÝTAHU	15.37	2700	3	0
F.2.103	ATRIUM	56.61	-	0	0
CELKEM		1643.2		304	95

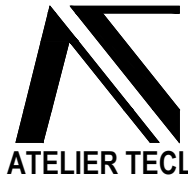

ATELIER TECL s.r.o.
GROHOVA 51
602 00 BRNO
+420 544 212 348
www.ateliertec.cz

ZODPOVĚDNÝ PROJEKTANT
VEDOUČÍ PROJEKTU
ARCHITEKT
VYPRACOVAL
KONTROLOVAL
STAVEBNÍK

ING. ARCH. LUKÁŠ TECL
ATELIER TECL
NEMOCNICE BŘECLAV

razítka a číslo paré

NÁZEV A MÍSTO STAVBY

PASPORTIZACE NEMOCNICE BŘECLAV
U Nemocnice 3066/1 a 3054/2, Břeclav 690 02

OBJEKT

OBJEKT F

ČÁST

D.1.1. ARCHITEKTONICKO-STAVEBNÍ ŘEŠENÍ

NÁZEV DOKUMENTU

PŮDORYS 2NP

FORMÁT

770/420

DATUM

03/2023

STUPĚŇ

ZDS

ZAK. ČÍSLO

2022082

MĚŘÍTKO

1:150

ČÍSLO PŘÍLOHY

D1.1.03