
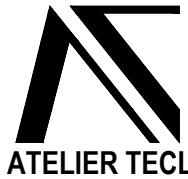
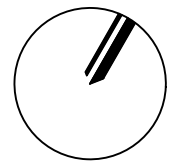


PŮDORYS STŘECHY - PAVILON F

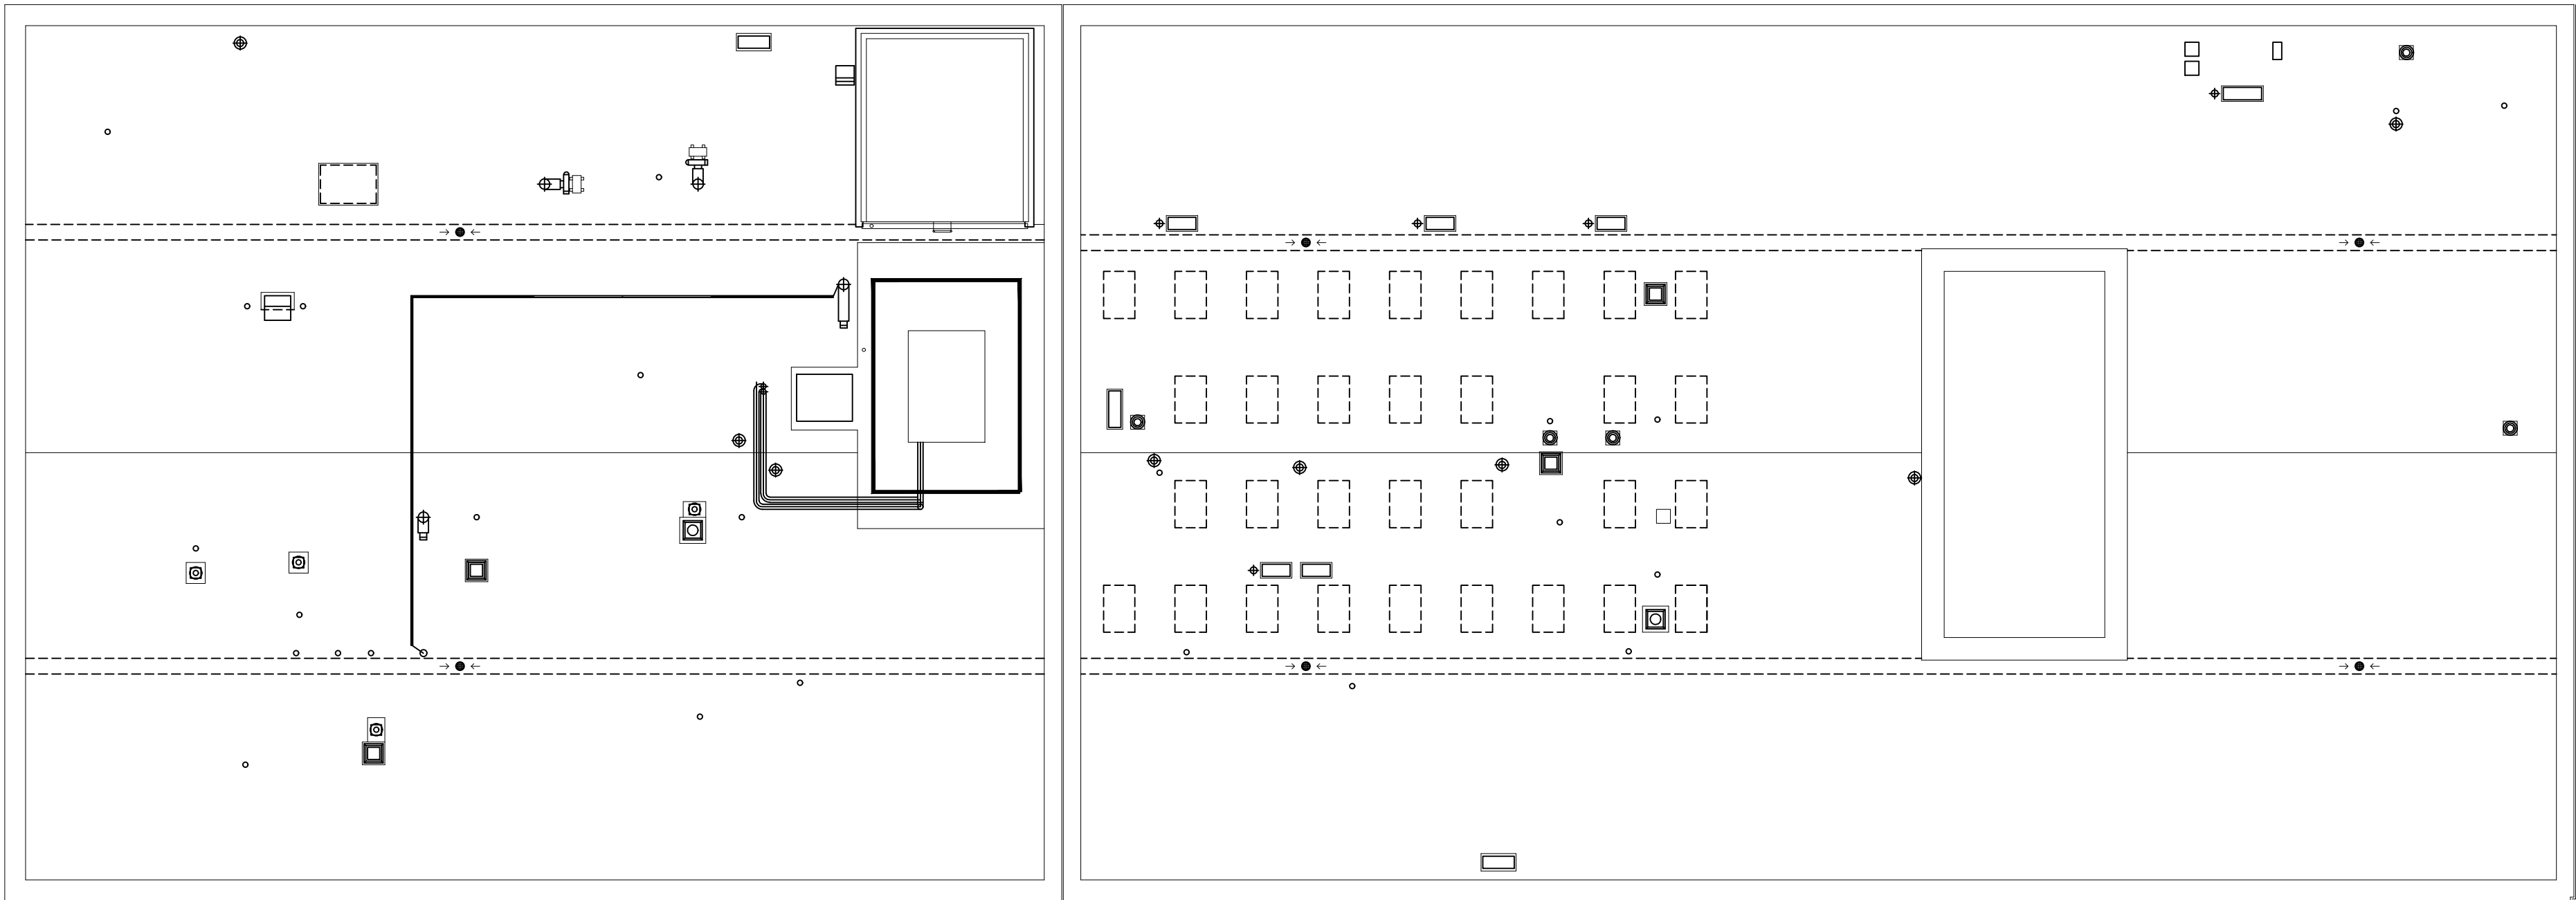

ATELIER TECL s.r.o.  
GROHOVA 51  
602 00 BRNO  
+420 544 212 348  
www.atelierteccl.cz

|                       |                       |
|-----------------------|-----------------------|
| ZODPOVĚDNÝ PROJEKTANT | ING. ARCH. LUKÁŠ TECL |
| VEDOUČÍ PROJEKTU      |                       |
| ARCHITEKT             |                       |
| VYPRACOVAL            | ATELIER TECL          |
| KONTROLOVAL           |                       |
| STAVEBNÍK             | NEMOCNICE BŘECLAV     |

razítko a číslo paré

NÁZEV A MÍSTO STAVBY

PASPORTIZACE NEMOCNICE BŘECLAV  
U Nemocnice 3066/1 a 3054/2, Břeclav 690 02

OBJEKT  
OBJEKT F

ČÁST

D.1.1. ARCHITEKTONICKO-STAVEBNÍ ŘEŠENÍ

NÁZEV DOKUMENTU

PŮDORYS STŘECHY

FORMÁT 770/420

DATUM 03/2023

STUPEŇ ZDS

ZAK. ČÍSLO 2022082

MĚŘÍTKO 1:150

ČÍSLO PŘÍLOHY

D1.1.04