


PŮDORYS 5.NP - pavilon A

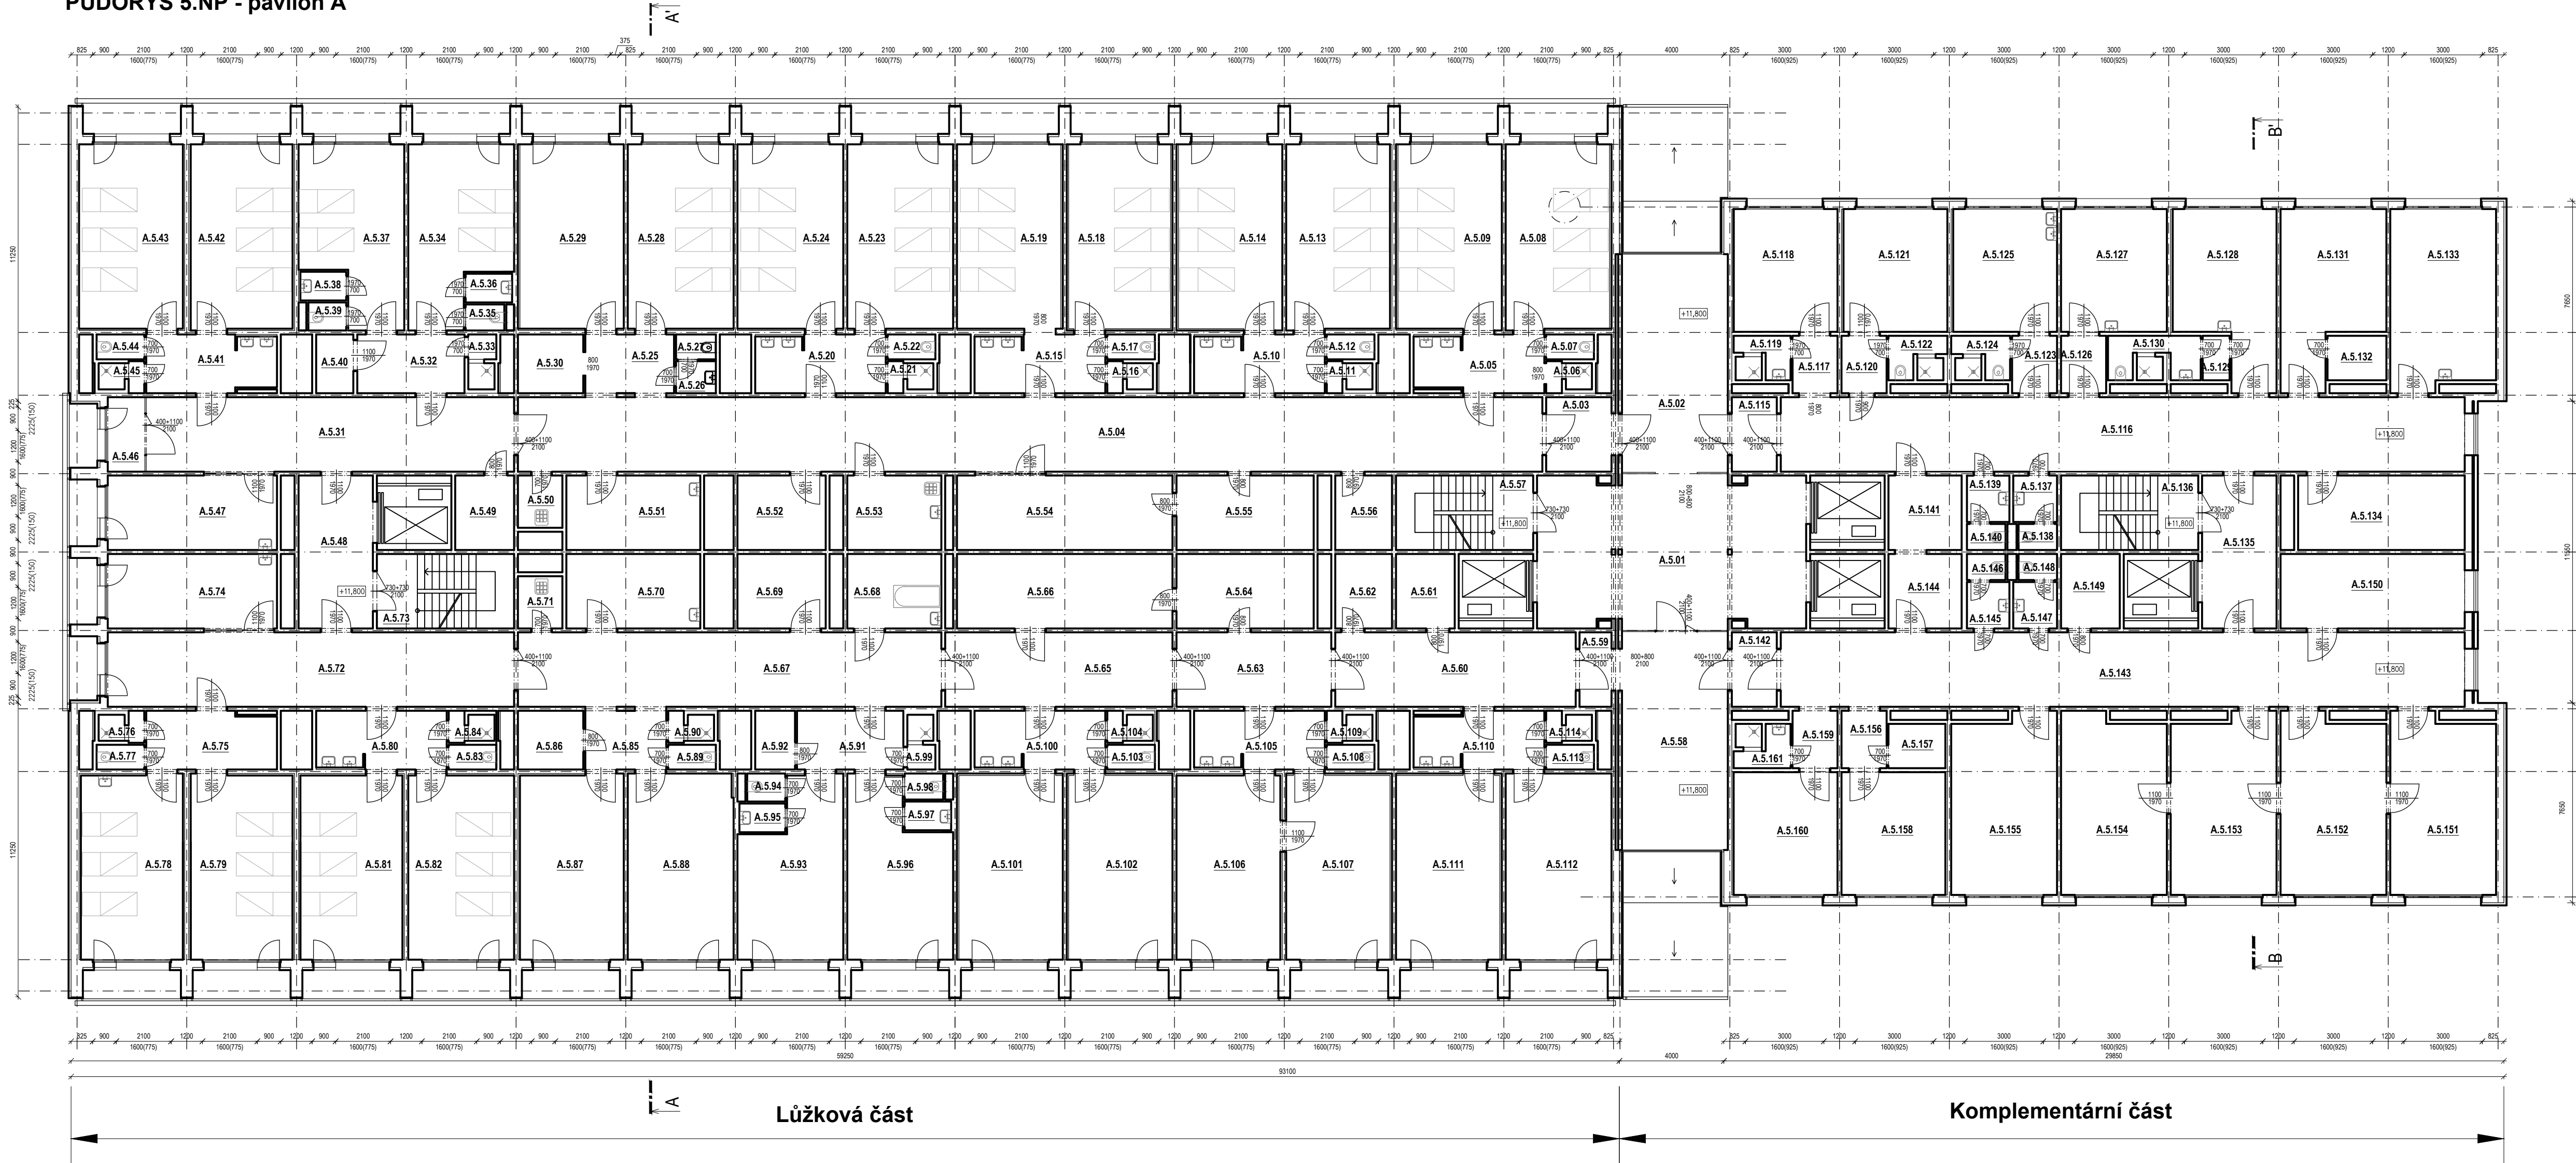

OZN.	POPIS MÍSTNOSTI	PLOCHA [m²]	S.V. [mm]	OSVĚTLENÍ (ks)	RADIÁTORY (ks)
A.5.01	HALA	59.57	2650	5	0
A.5.02	CHODBA	33.82	2300/2650	2	0
A.5.03	FILTR	7.13	2300	0	0
A.5.04	CHODBA	111.72	2300	8	0
A.5.05	PŘEDSÍŇ	10.64	2300	3	0
A.5.06	SPRCHA	1.83	2300	1	0
A.5.07	WC	1.73	2300	1	0
A.5.08	LŮŽKA	28.66	2650	4	1
A.5.09	LŮŽKA	28.66	2650	4	1
A.5.10	PŘEDSÍŇ	11.07	2300	3	0
A.5.11	SPRCHA	1.83	2300	1	0
A.5.12	WC	1.73	2300	1	0
A.5.13	LŮŽKA	28.13	2650	4	1
A.5.14	LŮŽKA	28.86	2650	4	1
A.5.15	PŘEDSÍŇ	11.07	2300	3	0
A.5.16	SPRCHA	1.83	2300	1	0
A.5.17	WC	1.73	2300	1	0
A.5.18	LŮŽKA	28.86	2650	4	1
A.5.19	LŮŽKA	28.55	2650	4	1
A.5.20	PŘEDSÍŇ	11.07	2300	3	0
A.5.21	SPRCHA	1.83	2300	1	0
A.5.22	WC	1.73	2300	1	0
A.5.23	LŮŽKA	28.55	2650	4	1
A.5.24	LŮŽKA	28.55	2650	4	1
A.5.25	PŘEDSÍŇ	7.65	2300	2	0
A.5.26	UMÝVÁRNA	1.87	2300	1	0
A.5.27	WC	1.45	2300	1	0
A.5.28	LŮŽKA	28.55	2650	4	1
A.5.29	SESTRY	28.55	2650	4	1
A.5.30	ROZVODNA EL.	5.62	2650	1	0
A.5.31	CHODBA	40.11	2300	3	0
A.5.32	PŘEDSÍŇ	9.23	2300	2	0
A.5.33	SPRCHA	2.11	2300	1	0
A.5.34	LŮŽKA	24.52	2650	4	1
A.5.35	WC	1.47	2300	1	0
A.5.36	UMÝVÁRNA	1.95	2300	1	0
A.5.37	LŮŽKA	24.44	2650	4	1
A.5.38	UMÝVÁRNA	1.93	2300	1	0
A.5.39	WC	1.56	2300	1	0
A.5.40	SKLAD	3.21	2650	1	0
A.5.41	PŘEDSÍŇ	10.73	2300	3	0
A.5.42	LŮŽKA	27.60	2650	4	1
A.5.43	LŮŽKA	28.02	2650	4	1
A.5.44	WC	1.73	2300	1	0
A.5.45	SPRCHA	1.83	2300	1	0
A.5.46	U.M.Z	4.06	2300	1	1
A.5.47	PRACOVISTĚ	18.45	2650	3	1
A.5.48	CHODBA	16.67	2650	1	0
A.5.49	ROZVODNA EL.	6.41	2650	1	0
A.5.50	ÚKLIDOVÁ MÍSTNOST	3.40	2650	1	0
A.5.51	ČISTIČÍ MÍSTNOST	14.61	2650	4	0
A.5.52	SKLAD	9.62	2650	1	0
A.5.53	LÁŽEŇ	10.26	2650	1	0
A.5.54	AMBULANCE	23.51	2650	4	0
A.5.55	ČAJOVÁ KUCHYŇKA	14.96	2650	2	0
A.5.56	SKLAD	6.20	2650	1	0
A.5.57	SCHODIŠTĚ	14.96	2650	2	0
A.5.58	CHODBA	33.82	2300/2650	2	0
A.5.59	FILTR	3.49	2300	0	0
A.5.60	CHODBA	26.22	2650	2	0

A.5.61	HALA	59.57	2650	5	0
A.5.62	CHODBA	33.82	2300/2650	2	0
A.5.63	FILTR	7.13	2300	0	0
A.5.64	CHODBA	111.72	2300	8	0
A.5.65	PŘEDSÍŇ	10.64	2300	3	0
A.5.66	SPRCHA	1.83	2300	1	0
A.5.67	WC	1.73	2300	1	0
A.5.68	LŮŽKA	28.66	2650	4	1
A.5.69	LŮŽKA	28.66	2650	4	1
A.5.70	PŘEDSÍŇ	11.07	2300	3	0
A.5.71	SPRCHA	1.83	2300	1	0
A.5.72	WC	1.73	2300	1	0
A.5.73	LŮŽKA	28.13	2650	4	1
A.5.74	LŮŽKA	28.86	2650	4	1
A.5.75	PŘEDSÍŇ	11.07	2300	3	0
A.5.76	SPRCHA	1.83	2300	1	0
A.5.77	WC	1.73	2300	1	0
A.5.78	LŮŽKA	28.66	2650	4	1
A.5.79	LŮŽKA	28.55	2650	4	1
A.5.80	PŘEDSÍŇ	11.07	2300	3	0
A.5.81	SPRCHA	1.83	2300	1	0
A.5.82	WC	1.73	2300	1	0
A.5.83	LŮŽKA	28.55	2650	4	1
A.5.84	LŮŽKA	28.55	2650	4	1
A.5.85	PŘEDSÍŇ	7.65	2300	2	0
A.5.86	UMÝVÁRNA	1.87	2300	1	0
A.5.87	WC	1.45	2300	1	0
A.5.88	LŮŽKA	28.55	2650	4	1
A.5.89	SESTRY	28.55	2650	4	1
A.5.90	ROZVODNA EL.	5.62	2650	1	0
A.5.91	CHODBA	40.11	2300	3	0
A.5.92	PŘEDSÍŇ	9.23	2300	2	0
A.5.93	SPRCHA	2.11	2300	1	0
A.5.94	LŮŽKA	24.52	2650	4	1
A.5.95	WC	1.47	2300	1	0
A.5.96	UMÝVÁRNA	1.95	2300	1	0
A.5.97	LŮŽKA	24.44	2650	4	1
A.5.98	UMÝVÁRNA	1.93	2300	1	0
A.5.99	WC	1.56	2300	1	0
A.5.100	SKLAD	3.21	2650	1	0
A.5.101	PŘEDSÍŇ	10.73	2300	3	0
A.5.102	LŮŽKA	27.60	2650	4	1
A.5.103	LŮŽKA	28.02	2650	4	1
A.5.104	WC	1.73	2300	1	0
A.5.105	SPRCHA	1.83	2300	1	0
A.5.106	U.M.Z	4.06	2300	1	1
A.5.107	PRACOVISTĚ	18.45	2650	3	1
A.5.108	CHODBA	16.67	2650	1	0
A.5.109	ROZVODNA EL.	6.41	2650	1	0
A.5.110	ÚKLIDOVÁ MÍSTNOST	3.40	2650	1	0
A.5.111	ČISTIČÍ MÍSTNOST	14.61	2650	4	0
A.5.112	SKLAD	9.62	2650	1	0
A.5.113	LÁŽEŇ	10.26	2650	1	0
A.5.114	AMBULANCE	23.51	2650	4	0
A.5.115	ČAJOVÁ KUCHYŇKA	14.96	2650	2	0
A.5.116	SKLAD	6.20	2650	1	0
A.5.117	SCHODIŠTĚ	14.96	2650	2	0
A.5.118	CHODBA	33.82	2300/2650	2	0
A.5.119	FILTR	3.49	2300	0	0
A.5.120	CHODBA	26.22	2650	2	0

A.5.121	AMBULANCE	28.86	2650	4	1
A.5.122	WC	1.73	2300	1	0
A.5.123	SPRCHA	1.83	2300	1	0
A.5.124	FILTR	4.92	2300	0	0
A.5.125	CHODBA	74.60	2300	8	0
A.5.126	PŘEDSÍŇ	3.79	2300	1	0
A.5.127	PRACOVISTĚ	18.68	2650	2	1
A.5.128	KOUPELNA	3.42	2300	1	0
A.5.129	PŘEDSÍŇ	3.79	2300	1	0
A.5.130	PRACOVISTĚ	18.68	2650	2	1
A.5.131	KOUPELNA	3.42	2300	1	0
A.5.132	PŘEDSÍŇ	3.79	2300	1	0
A.5.133	PRACOVISTĚ	18.68	2650	2	1
A.5.134	KOUPELNA	3.48	2300	1	0
A.5.135	PŘEDSÍŇ	3.79	2300	1	0
A.5.136	KOUPELNA	3.48	2300	1	0
A.5.137	PRACOVISTĚ	18.68	2650	2	1
A.5.138	PŘEDSÍŇ	3.79	2300	1	0
A.5.139	PRACOVISTĚ	19.03	2650	2	1
A.5.140	PRACOVISTĚ	22.74	2650	3	1
A.5.141	PŘEDSÍŇ	1.74	2300	1	0
A.5.142	KOUPELNA	5.52	2300	2	0
A.5.143	KANCELAR	23.09	2650	3	1
A.5.144	SKLAD	3.83	2650	1	0
A.5.145	PRACOVISTĚ	27.39	2300	4	1
A.5.146	WC	18.17	2650	2	0
A.5.147	CHODBA	16.67	2300	1	0
A.5.148	SCHODIŠTĚ	14.96	2650	2	0
A.5.149	UMÝVÁRNA	2.97	2300	1	0
A.5.150	WC	1.47	2300	1	0
A.5.151	UMÝVÁRNA	2.88	2300	1	0
A.5.152	WC	1.48	2300	1	0
A.5.153	UMÝVÁRNA	2.97	2300	1	0
A.5.154	WC	1.48	2300	1	0
A.5.155	ROZVODNA EL.	6.41	2650	1	0
A.5.156	SKLAD	20.09	2650	2	0
A.5.157	EGG	27.39	2650	4	1
A.5.158	AMBULANCE	27.39	2650	4	1
A.5.159	ČEKÁRNA	27.39	2650	4	1
A.5.160	NEUROLOGICKÁ AMBULANCE	27.39	2650	4	1
A.5.161	EMG AMBULANCE	27.39	2650	4	1
A.5.162	PŘEDSÍŇ	3.79	2300	1	0
A.5.163	SKLAD	3.70	2650	1	0
A.5.164	PRACOVISTĚ	18.68	2650	2	1
A.5.165	PŘEDSÍŇ	3.80	2300	1	0
A.5.166	PRACOVISTĚ	18.68	2650	2	1
A.5.167	KOUPELNA	59.57	2300	1	0
CELKEM		2413.18		350	46



ATELIER TECL s.r.o. GRCHOVA 51 602 00 BRNO +420 544 212 348 www.ateliertecl.cz	ZODPOVĚDNÝ PROJEKTANT VEDOUČÍ PROJEKTU ARCHITEKT VYPRACOVAL KONTROLOVAL STAVEBNÍK	ING. ARCH. LUKÁŠ TECL ATELIER TECL NEMOCNICE BŘECLAV	razítko a číslo paré
--	--	--	----------------------

NAZEV A MÍSTO STAVBY
PASPORTIZACE NEMOCNICE BŘECLAV
U Nemocnice 3066/1 a 3054/2, Břeclav 690 02

OBJEKT OBJEKT A	FORMÁT 1050/420
ČÁST D.1.1. ARCHITEKTONICKO-STAVEBNÍ ŘEŠENÍ	DATUM 03/2023
NAZEV DOKUMENTU PŮDORYS 5NP	STUPĚŇ ZDS
	ZAK. ČÍSLO 2022082
	MĚŘÍTKO 1:150
	ČÍSLO PŘÍLOHY