



PŮDORYS 1.NP - PAVILON F

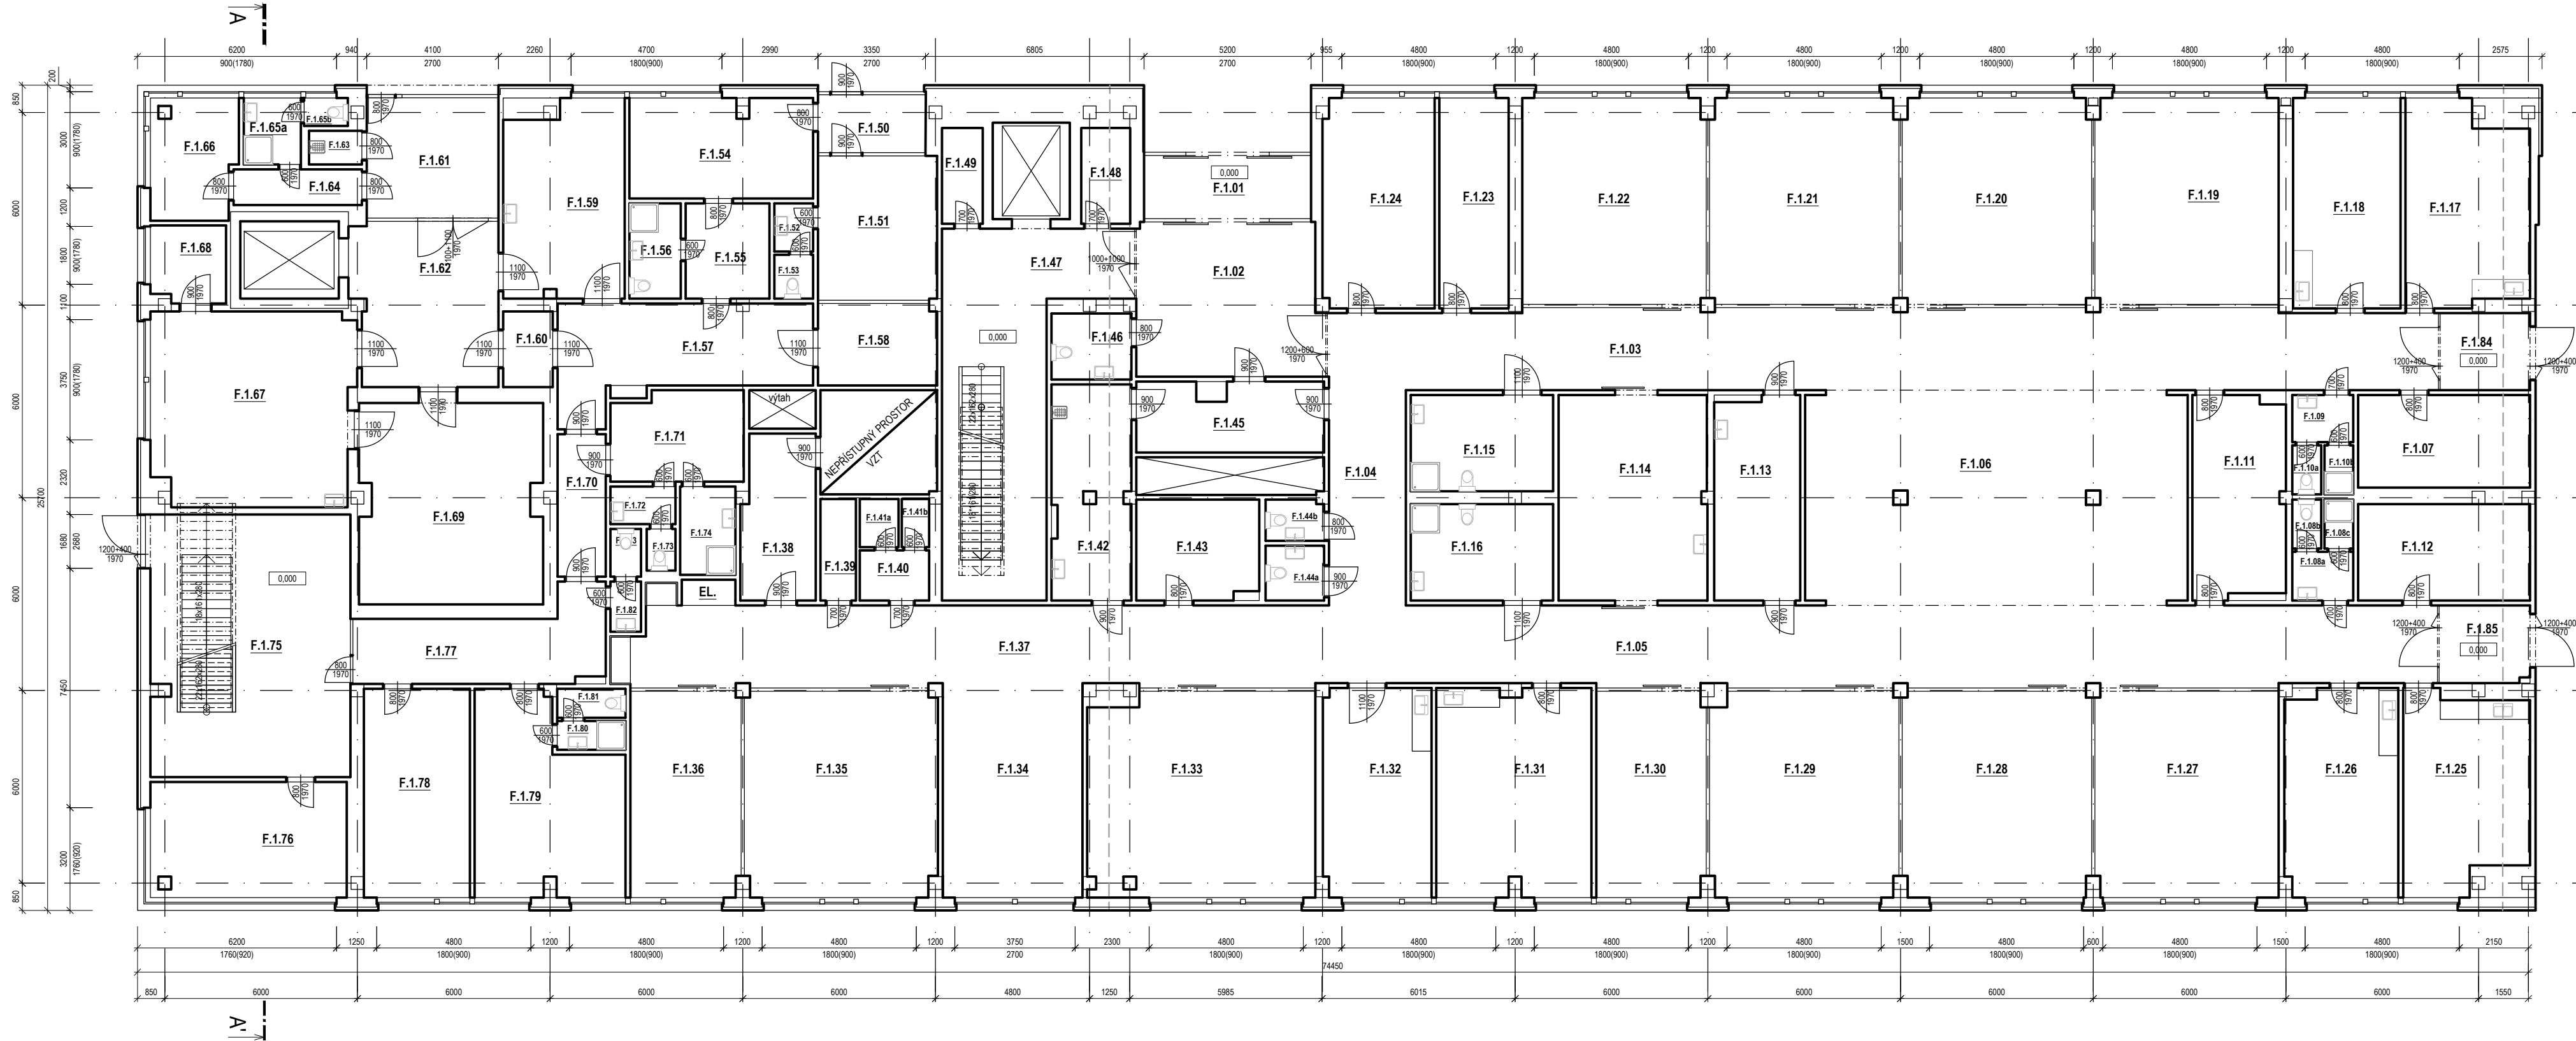

OZN.	POPIS MÍSTNOSTI	PLOCHA [m²]	S.V. [mm]	OSVĚTLENÍ (ks)	RADIÁTORY (ks)
F.1.01	ZÁDVEŘÍ	10.24	2700	4	0
F.1.02	CHODBA	27.49	2700	4	0
F.1.03	CHODBA	86.94	2640	13	3
F.1.04	SPOJOVACÍ CHODBA	16.08	2640	3	0
F.1.05	CHODBA	86.64	2640	13	3
F.1.06	STANOVISTĚ	79.41	2800	22	0
F.1.07	SKLAD	15.41	2700	4	0
F.1.08a	PŘEDSÍŇ	2.89	2700	2	1
F.1.08b	WC	1.37	2700	1	0
F.1.08c	SPRCHA	1.37	2700	1	0
F.1.09	PŘEDSÍŇ	2.79	2700	2	1
F.1.10a	WC	1.37	2700	1	0
F.1.10b	SPRCHA	1.37	2700	1	0
F.1.11	KUCHYŇKA	17.89	2700	6	1
F.1.12	SKLAD	16.05	2700	4	0
F.1.13	ČISTÍCÍ MÍSTNOST	16.83	2700	5	1
F.1.14	AMBULANCE	29.57	2700	12	1
F.1.15	SPRCHA	13.29	2700	3	1
F.1.16	SPRCHA	13.29	2700	3	1
F.1.17	POKOJ LÁKAŘE	23.16	2700	8	1
F.1.18	DENNÍ MÍSTNOST ZAMĚSTNANCŮ	21.91	2700	3	1
F.1.19	POKOJ	36.63	2700	9	2
F.1.20	POKOJ	37.60	2700	9	2
F.1.21	POKOJ	37.60	2700	9	2
F.1.22	POKOJ	36.63	2700	9	2
F.1.23	SKLAD ČISTÝ	14.14	2700	3	1
F.1.24	SKLAD PŘÍSTROJŮ	22.66	2700	3	1
F.1.25	PRACOVNA	22.83	2700	8	1
F.1.26	SESTERNA	22.63	2700	8	1
F.1.27	POKOJ	36.63	2700	9	2
F.1.28	POKOJ	37.60	2700	9	2
F.1.29	POKOJ	37.36	2700	9	2
F.1.30	DIALIZA	21.80	2700	6	1
F.1.31	DENNÍ MÍSTNOST ZAMĚSTNANCŮ	31.04	2700	2	2
F.1.32	KUCHYŇKA	21.87	2700	8	1
F.1.33	POKOJ	44.70	2700	9	2
F.1.34	STANOVISTĚ	29.04	2700	9	2
F.1.35	POKOJ	38.30	2800	9	2
F.1.36	POKOJ	22.01	2800	7	1
F.1.37	CHODBA	57.36	2390, 2800	7	0
F.1.38	MÍSTNOST ZEMŘELÝCH	11.60	2700	3	0
F.1.39	ÚKLIDOVÁ KOMORA	3.48	2700	1	0
F.1.40	PŘEDSÍŇ	3.37	2700	1	1
F.1.41a	WC	1.82	2700	1	0
F.1.41b	SPRCHA	1.27	2700	1	0
F.1.42	ČISTÍCÍ MÍSTNOST	16.46	2700	5	1
F.1.43	KUCHYŇKA	11.79	2700	4	1
F.1.44a	WC	3.11	2700	1	1
F.1.44b	WC	2.29	2700	1	1
F.1.45	SKLAD	12.33	2700	3	0

F.1.45	SKLAD	12.33	2700	3	0
F.1.46	WC	5.13	2700	1	1
F.1.47	CHODBA + SCHODIŠTĚ	43.61	2700	5	1
F.1.48	SKLAD	4.51	2790	1	0
F.1.49	SKLAD	3.80	2790	1	0
F.1.50	ZÁDVEŘÍ	6.03	2700	2	0
F.1.51	POZŮSTALÍ	16.68	2700	6	1
F.1.52	PŘEDSÍŇ	1.81	2700	1	0
F.1.53	WC	1.66	2700	1	0
F.1.54	TECHNICI	17.62	2700	4	2
F.1.55	FILTR	7.75	2700	1	1
F.1.56	SPRCHA	4.75	2700	1	0
F.1.57	CHODBA	22.25	2700	2	0
F.1.58	VÝSTAV. MÍSTNOST	9.40	2700	6	0
F.1.59	ÚPRAVA ZEMŘELÝCH	22.30	2700	9	1
F.1.60	FILTR	3.62	2700	1	0
F.1.61	MANIPULČNÍ MÍSTNOST	15.38	2700	2	1
F.1.62	MANIPULČNÍ MÍSTNOST	22.80	2700	4	0
F.1.63	ÚKLIDOVÁ MÍSTNOST	1.73	2700	1	0
F.1.64	CHODBA	4.44	2700	1	0
F.1.65a	ŠATNA	3.68	2700	1	1
F.1.65b	WC	1.18	2700	1	0
F.1.66	KANCELÁŘ	9.82	2700	3	1
F.1.67	PITEVNA	37.42	2700	1	0
F.1.68	PROTOKOLOVNA	5.54	2700	1	1
F.1.69	CHLADIRNA	35.09	2700	6	0
F.1.70	CHODBA	6.66	2700	2	0
F.1.71	ŠATNA	11.32	2700	2	0
F.1.72	PŘEDSÍŇ	2.36	2700	1	1
F.1.73	WC	1.16	2700	1	1
F.1.74	SPRCHA	4.73	2700	2	1
F.1.75	CHODBA + SCHODIŠTĚ	17.65	2700	6	2
F.1.76	KANCELÁŘ	21.87	2700	6	2
F.1.77	CHODBA	17.65	2700	2	2
F.1.78	KANCELÁŘ	21.45	2700	6	1
F.1.79	KANCELÁŘ	25.55	2700	7	2
F.1.80	PŘEDSÍŇ	1.92	2700	1	0
F.1.81	WC	1.92	2700	1	0
F.1.82	PŘEDSÍŇ	1.48	2700	1	0
F.1.83	WC	1.42	2700	1	0
F.1.84	ZÁDVEŘÍ	6.72	2700	1	1
F.1.85	ZÁDVEŘÍ	6.80	2700	1	1
CELKEM		693.4		382	74

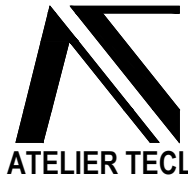

ATELIER TECL s.r.o.  
GROHOVA 51  
602 00 BRNO  
+420 544 212 348  
www.atelierteccl.cz

ZODPOVĚDNÝ PROJEKTANT	ING. ARCH. LUKÁŠ TECL	razítko a číslo paré
VEDOUČÍ PROJEKTU		
ARCHITEKT		
VYPRACOVAL	ATELIER TECL	
KONTROLOVAL		
STAVEBNÍK	NEMOCNICE BŘECLAV	

NÁZEV A MÍSTO STAVBY  
**PASPORTIZACE NEMOCNICE BŘECLAV**  
U Nemocnice 3066/1 a 3054/2, Břeclav 690 02

OBJEKT  
OBJEKT F  
ČÁST  
D.1.1. ARCHITEKTONICKO-STAVEBNÍ ŘEŠENÍ

NÁZEV DOKUMENTU  
**PŮDORYS 1NP**

FORMÁT 770/420  
DATUM 03/2023  
STUPEŇ ZDS  
ZAK. ČÍSLO 2022082  
MĚŘÍTKO 1:150  
ČÍSLO PŘÍLOHY

**D1.1.02**