
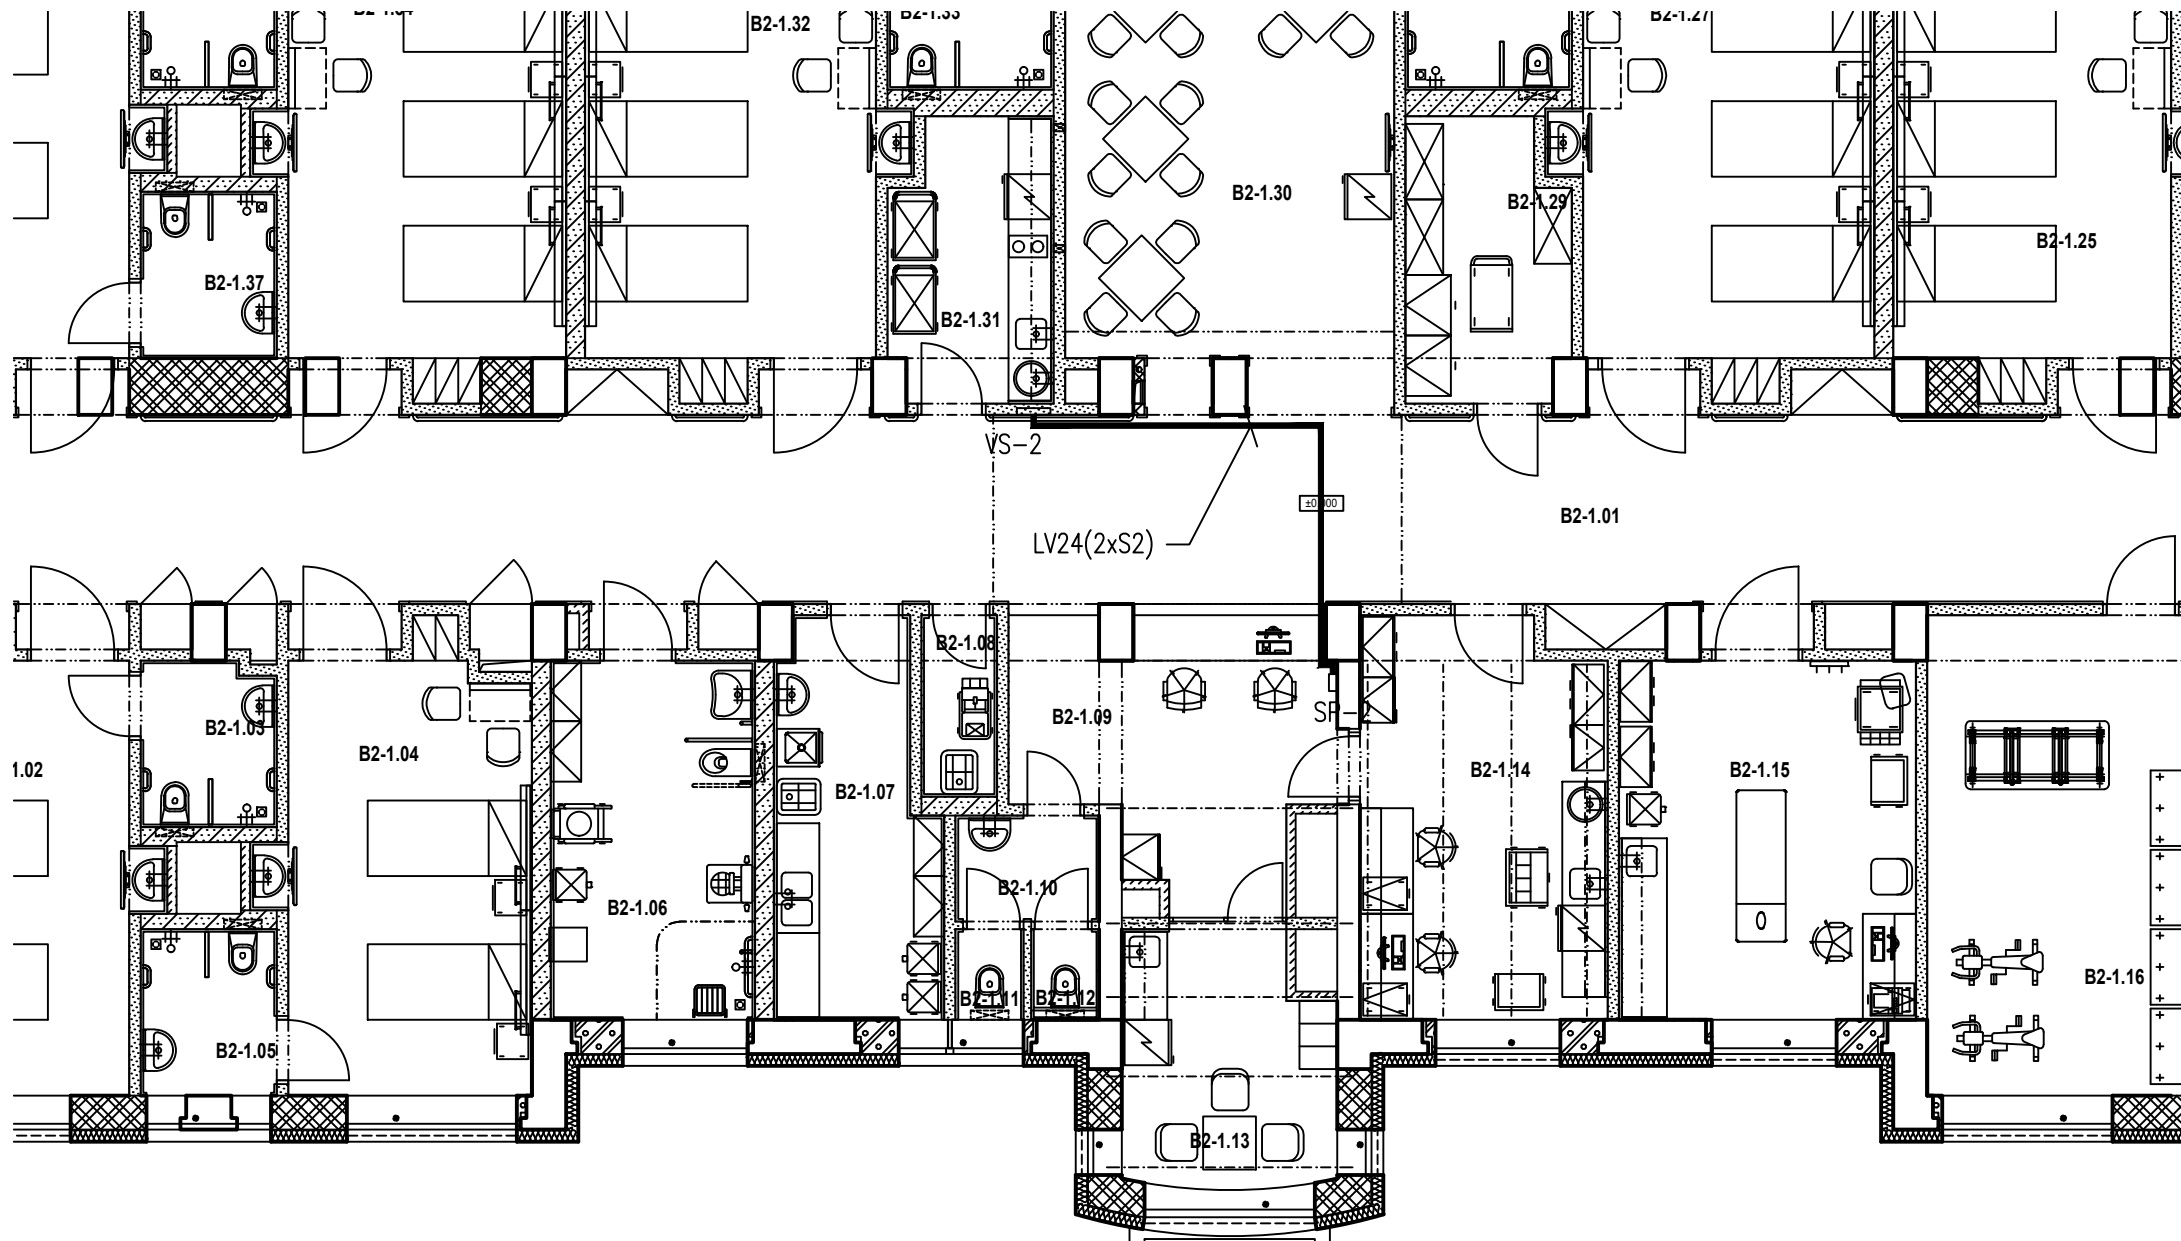


ZODPOVĚDNÝ PROJEKTANT	Roman Sedlák	<i>Sedlák</i>	 <p>Plzeňská 276/298 150 00 Praha 5 tel. 517 350 204</p>
VYPRACOVAL	ing. Michal Příkrý	<i>Příkrý</i>	
KONTROLOVAL	Roman Sedlák	<i>Sedlák</i>	
ČÍSLO ZAKÁZKY	P/19/105		
INVESTOR	Nemocnice Vyškov		
ADRESA	Purkyňova 235/36, Nosálovice, 682 01 Vyškov		DATUM 05/20 FORMÁT A4 MĚŘÍTKO 1:100 STUPEŇ DSPS
NÁZEV AKCE	Nemocnice Vyškov – ORL, Neurologie SLP, REKONSTRUKCE BUDOVY B		Č. SOUPRAVY Č. VÝKRESU D1.01.07–103
NÁZEV OBJEKTU			
NÁZEV VÝKRESU	KLINICKÝ ALARM		


PŮDORYS 1.NP
MĚŘÍTKO 1:100

LEGENDA VIZ. VÝKRES BLOKOVÁ SCHÉMATA SLP



PŮDORYS 2.NP
MĚŘÍTKO 1:100

LEGENDA VIZ. VÝKRES BLOKOVÁ SCHÉMATA SLP

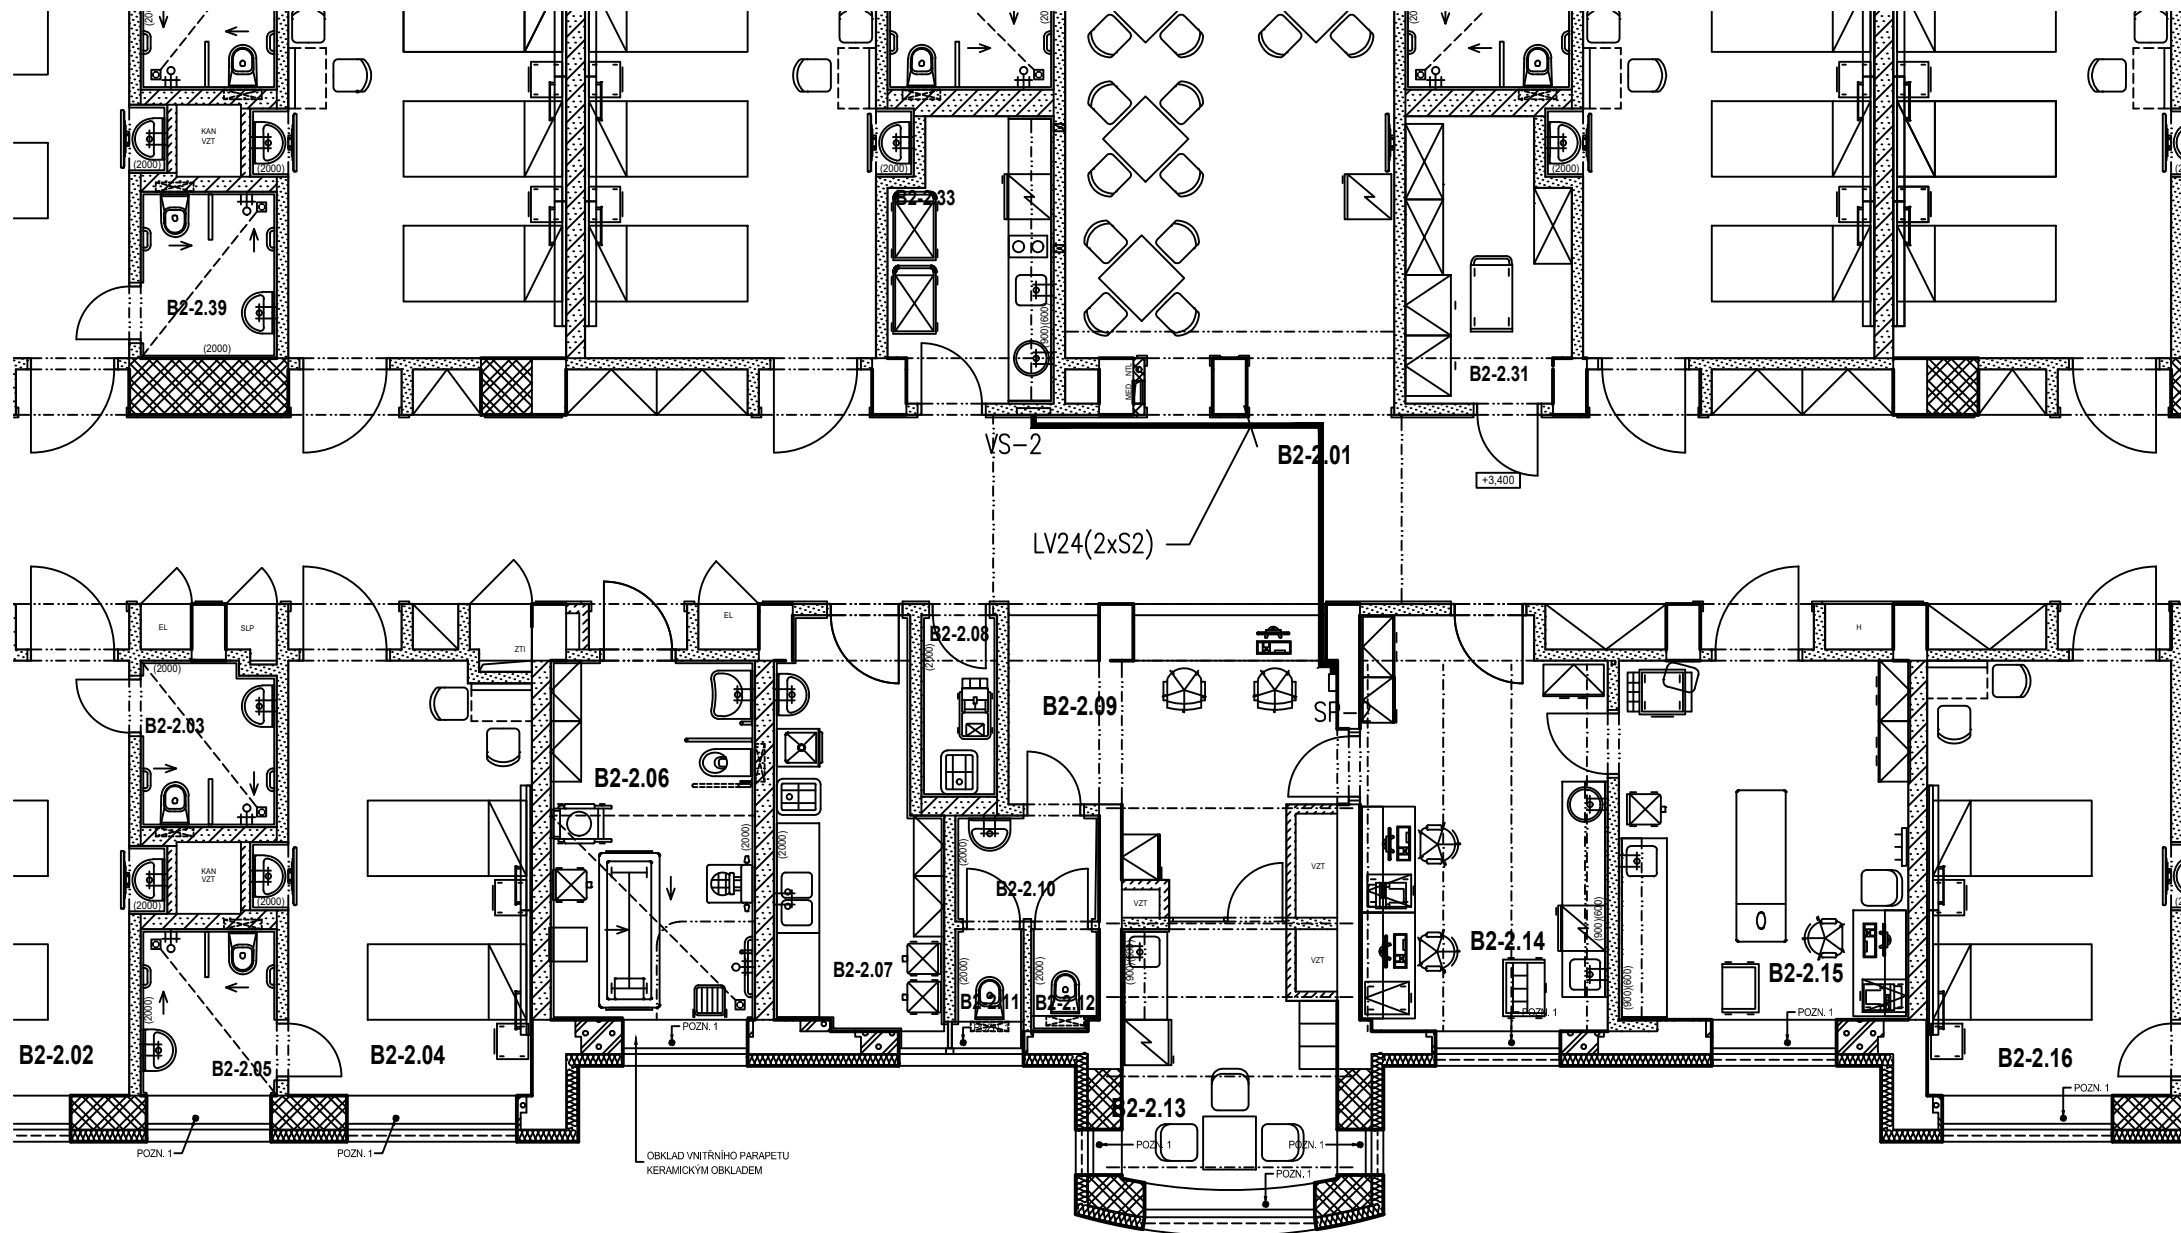

PŮDORYS 3.NP
MĚŘÍTKO 1:100

LEGENDA VIZ. VÝKRES BLOKOVÁ SCHÉMATA SLP

