





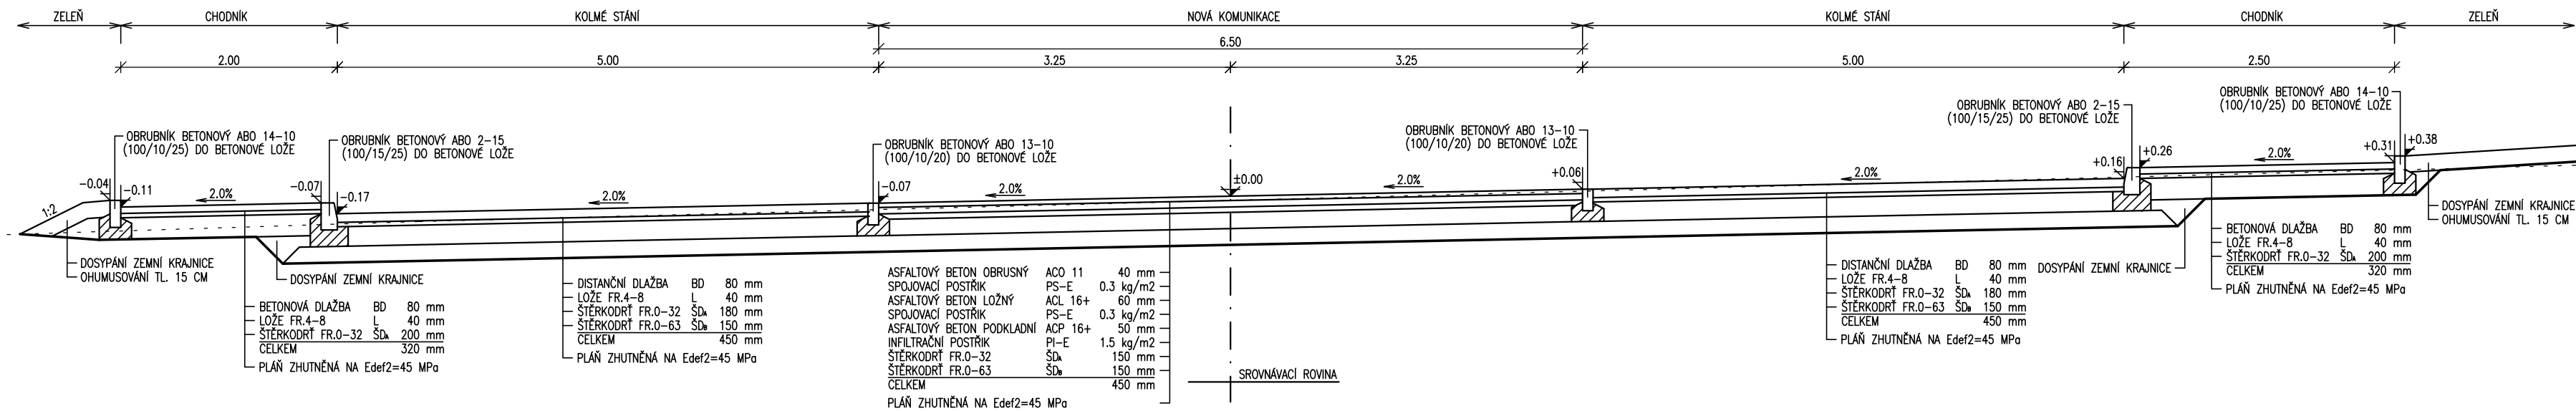

## VZOROVÝ ŘEZ PARKOVIŠTĚN DISTANČNÍ DLAŽBA

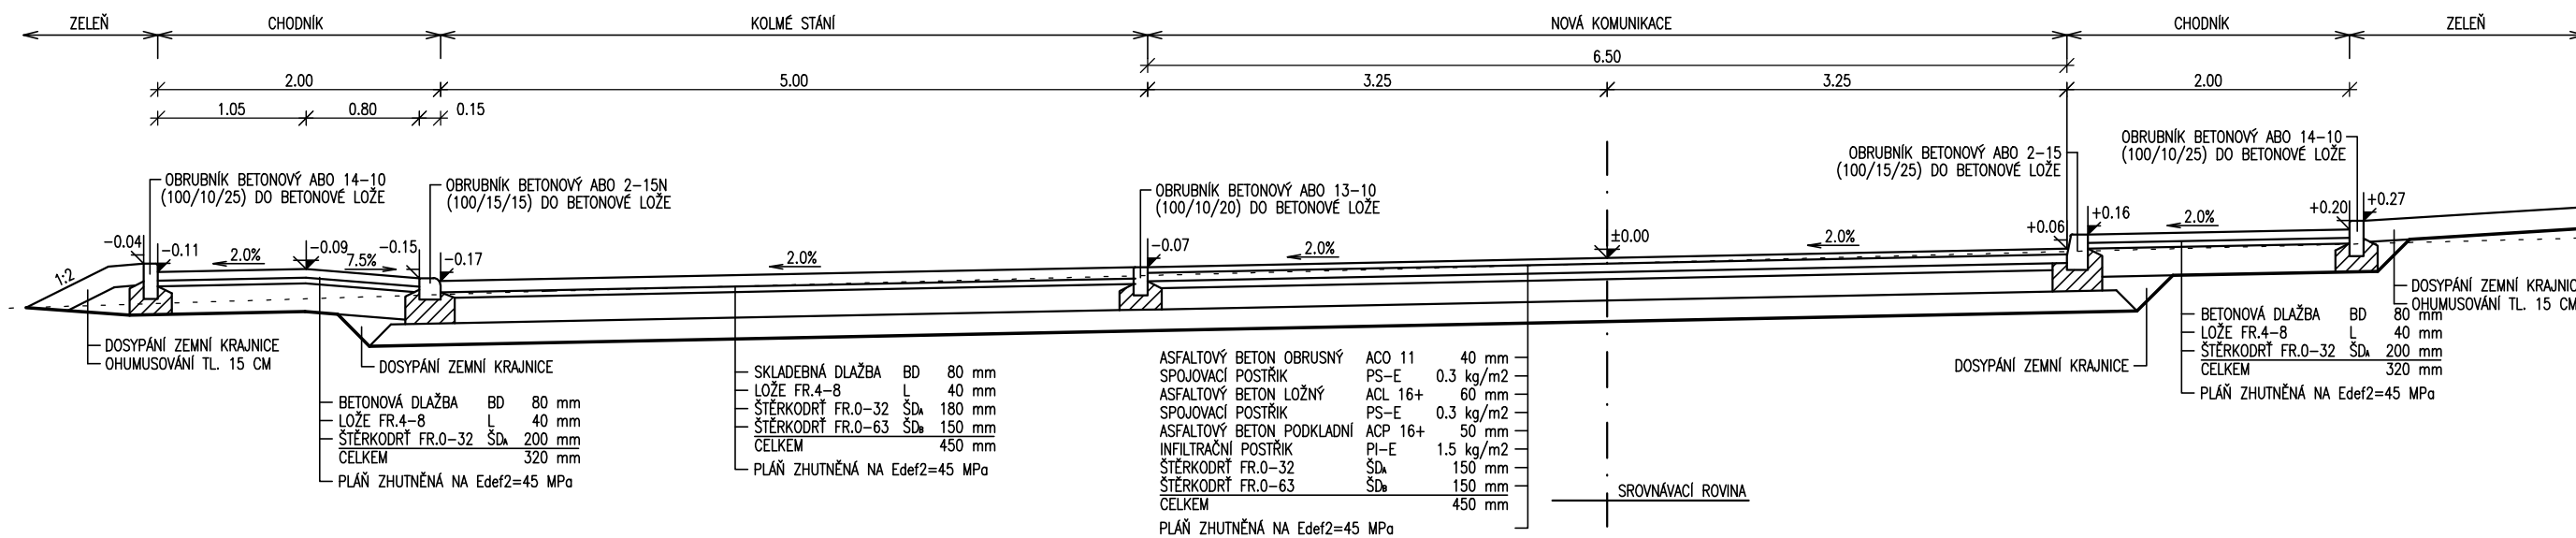


## VZOROVÝ ŘEZ PARKOVIŠTĚM SKLADEBNÁ DLAŽBA


$$\pm 0,000 = 263,15 \text{ m n.m.}$$

Revize	Vypracoval	Popis revize	Datum

 <p><b>LT PROJEKT</b> PROJEKTOVÁNÍ ZDRAVOTNICKÉ VÝSTAVY</p>		Hlavní inženýr projektu: ING. LUDĚK TOMEK  Vedoucí projektant zakázky: ING. PETRA VÁCLAVKOVÁ		Investor: Nemocnice Vyškov, příspěvková organizace Purkyňova 235/36, 682 01 Vyškov Tel: +420 517 315 111 www.nemvy.cz	
Profese:  KOM		Zpracovatel dílu: Rostislav Beneš Naloučany 7, 675 71 Naloučany Tel: +420 731 581 563 E-mail: benes@benros.cz		Autorizace:	
Odpovědný projektant: ROSTISLAV BENEŠ		Vypracoval: ROSTISLAV BENEŠ	Kontroloval: ROSTISLAV BENEŠ		
					
Akce: NEMOCNICE VYŠKOV, p.o. URGENTNÍ PŘÍJEM			Zakázkové číslo: 46 - 2021		Paré:
			Datum: 02 - 2022		
			Stupeň: PRO SLOUČENÉ ÚR A SP		
Objekt: KOMUNIKACE A ZPEVNĚNÉ PLOCHY			IO 02		Formát: 3 A4
Obsah: VZOROVÉ ŘEZY			Měřítko: 1:250		Číslo výkresu: D.1.12-102

VZOROVÝ ŘEZ NÁSTUPU NA CHODNÍK 1:50

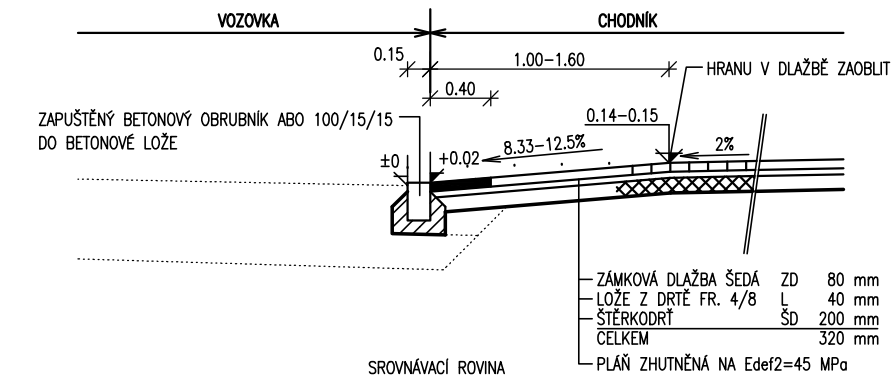

### VZOROVÝ PŮDORYS NÁSTUPU NA CHODNÍK 1:50

