


V2

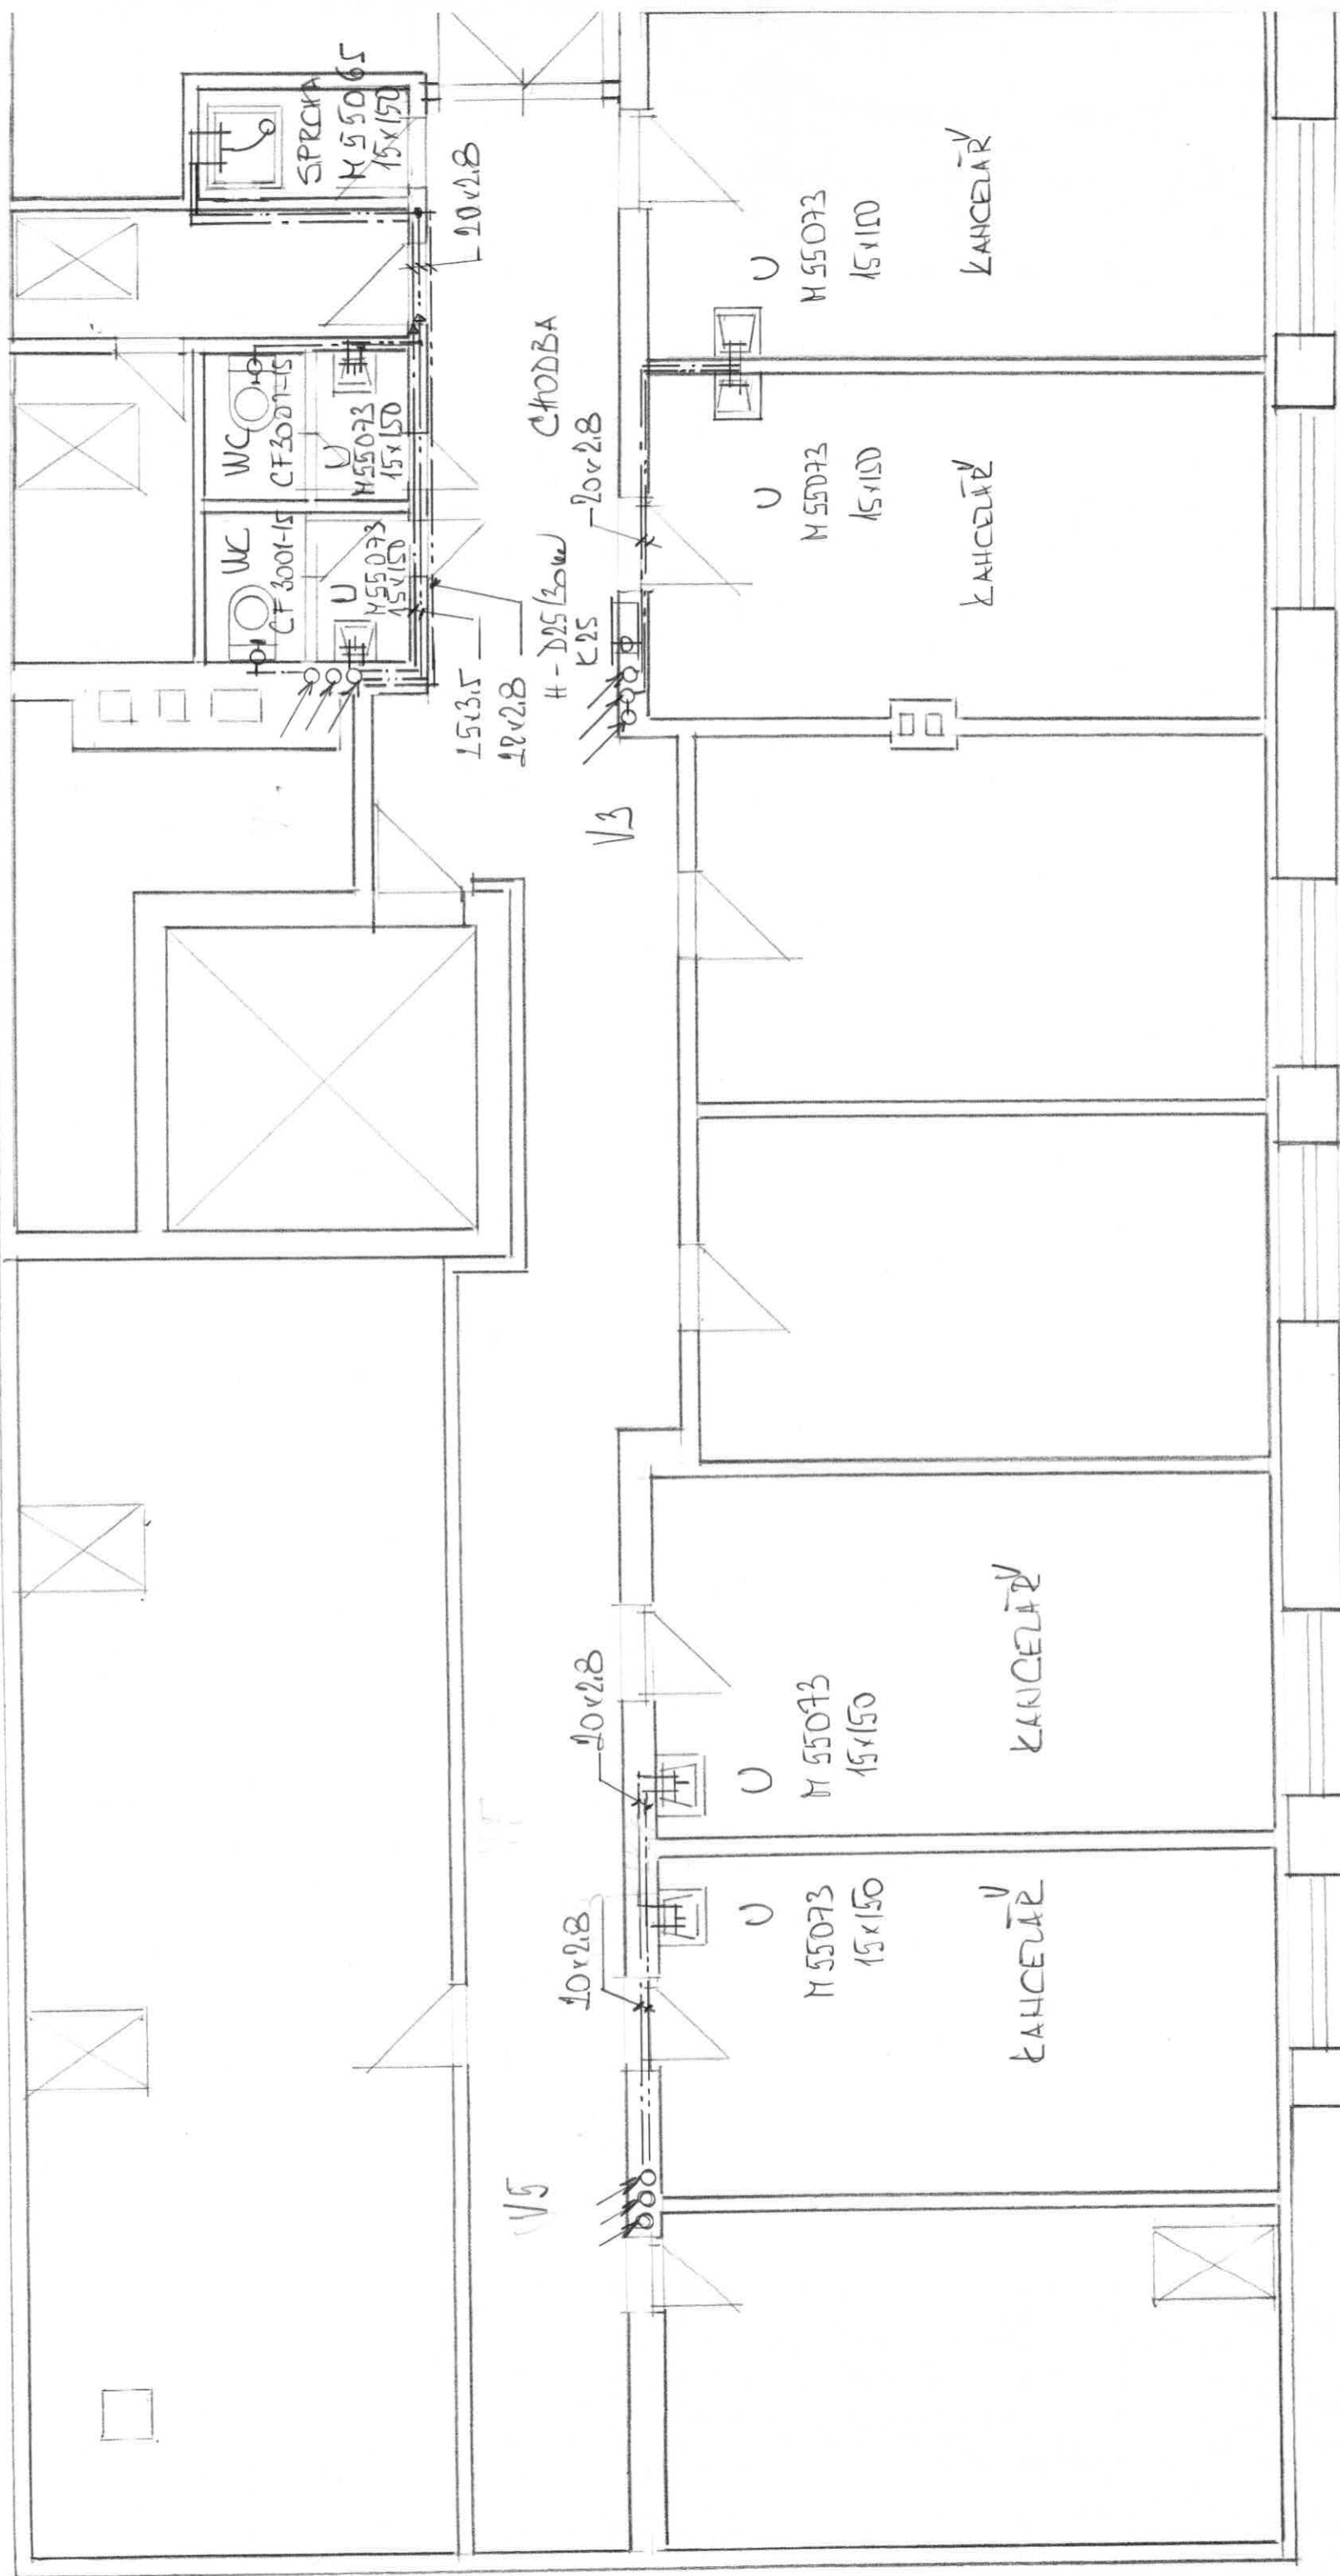

Zodp. projektant:	Ing. M. Čech, Kyjov Karla Čapka 2595	František Jelínek
Projektant:	Ing. Robin Zelinka Skalka 2, 696 48	Vlkoš 140, 696 41
Výpracoval:	František Jelínek Vlkoš 140, 696 41	AT – prostředí staveb ZTI, VZT, UT
Investor:	Centrum pro seniory Kyjov	ČKAIT 130 0225
Akce:	Stavební úpravy budovy	
K.ú.: Kyjov parc.č. 2036	Stupeň: Technická pomoc	
Část:	Vodovod a kanalizace	
Výkres:	Půdorys vodovodu 4. NP – levá část	
Dat.: Březen 2024	Zakázka: 07/024	Měřítko: 1: 60
		Výkres: V. 09