
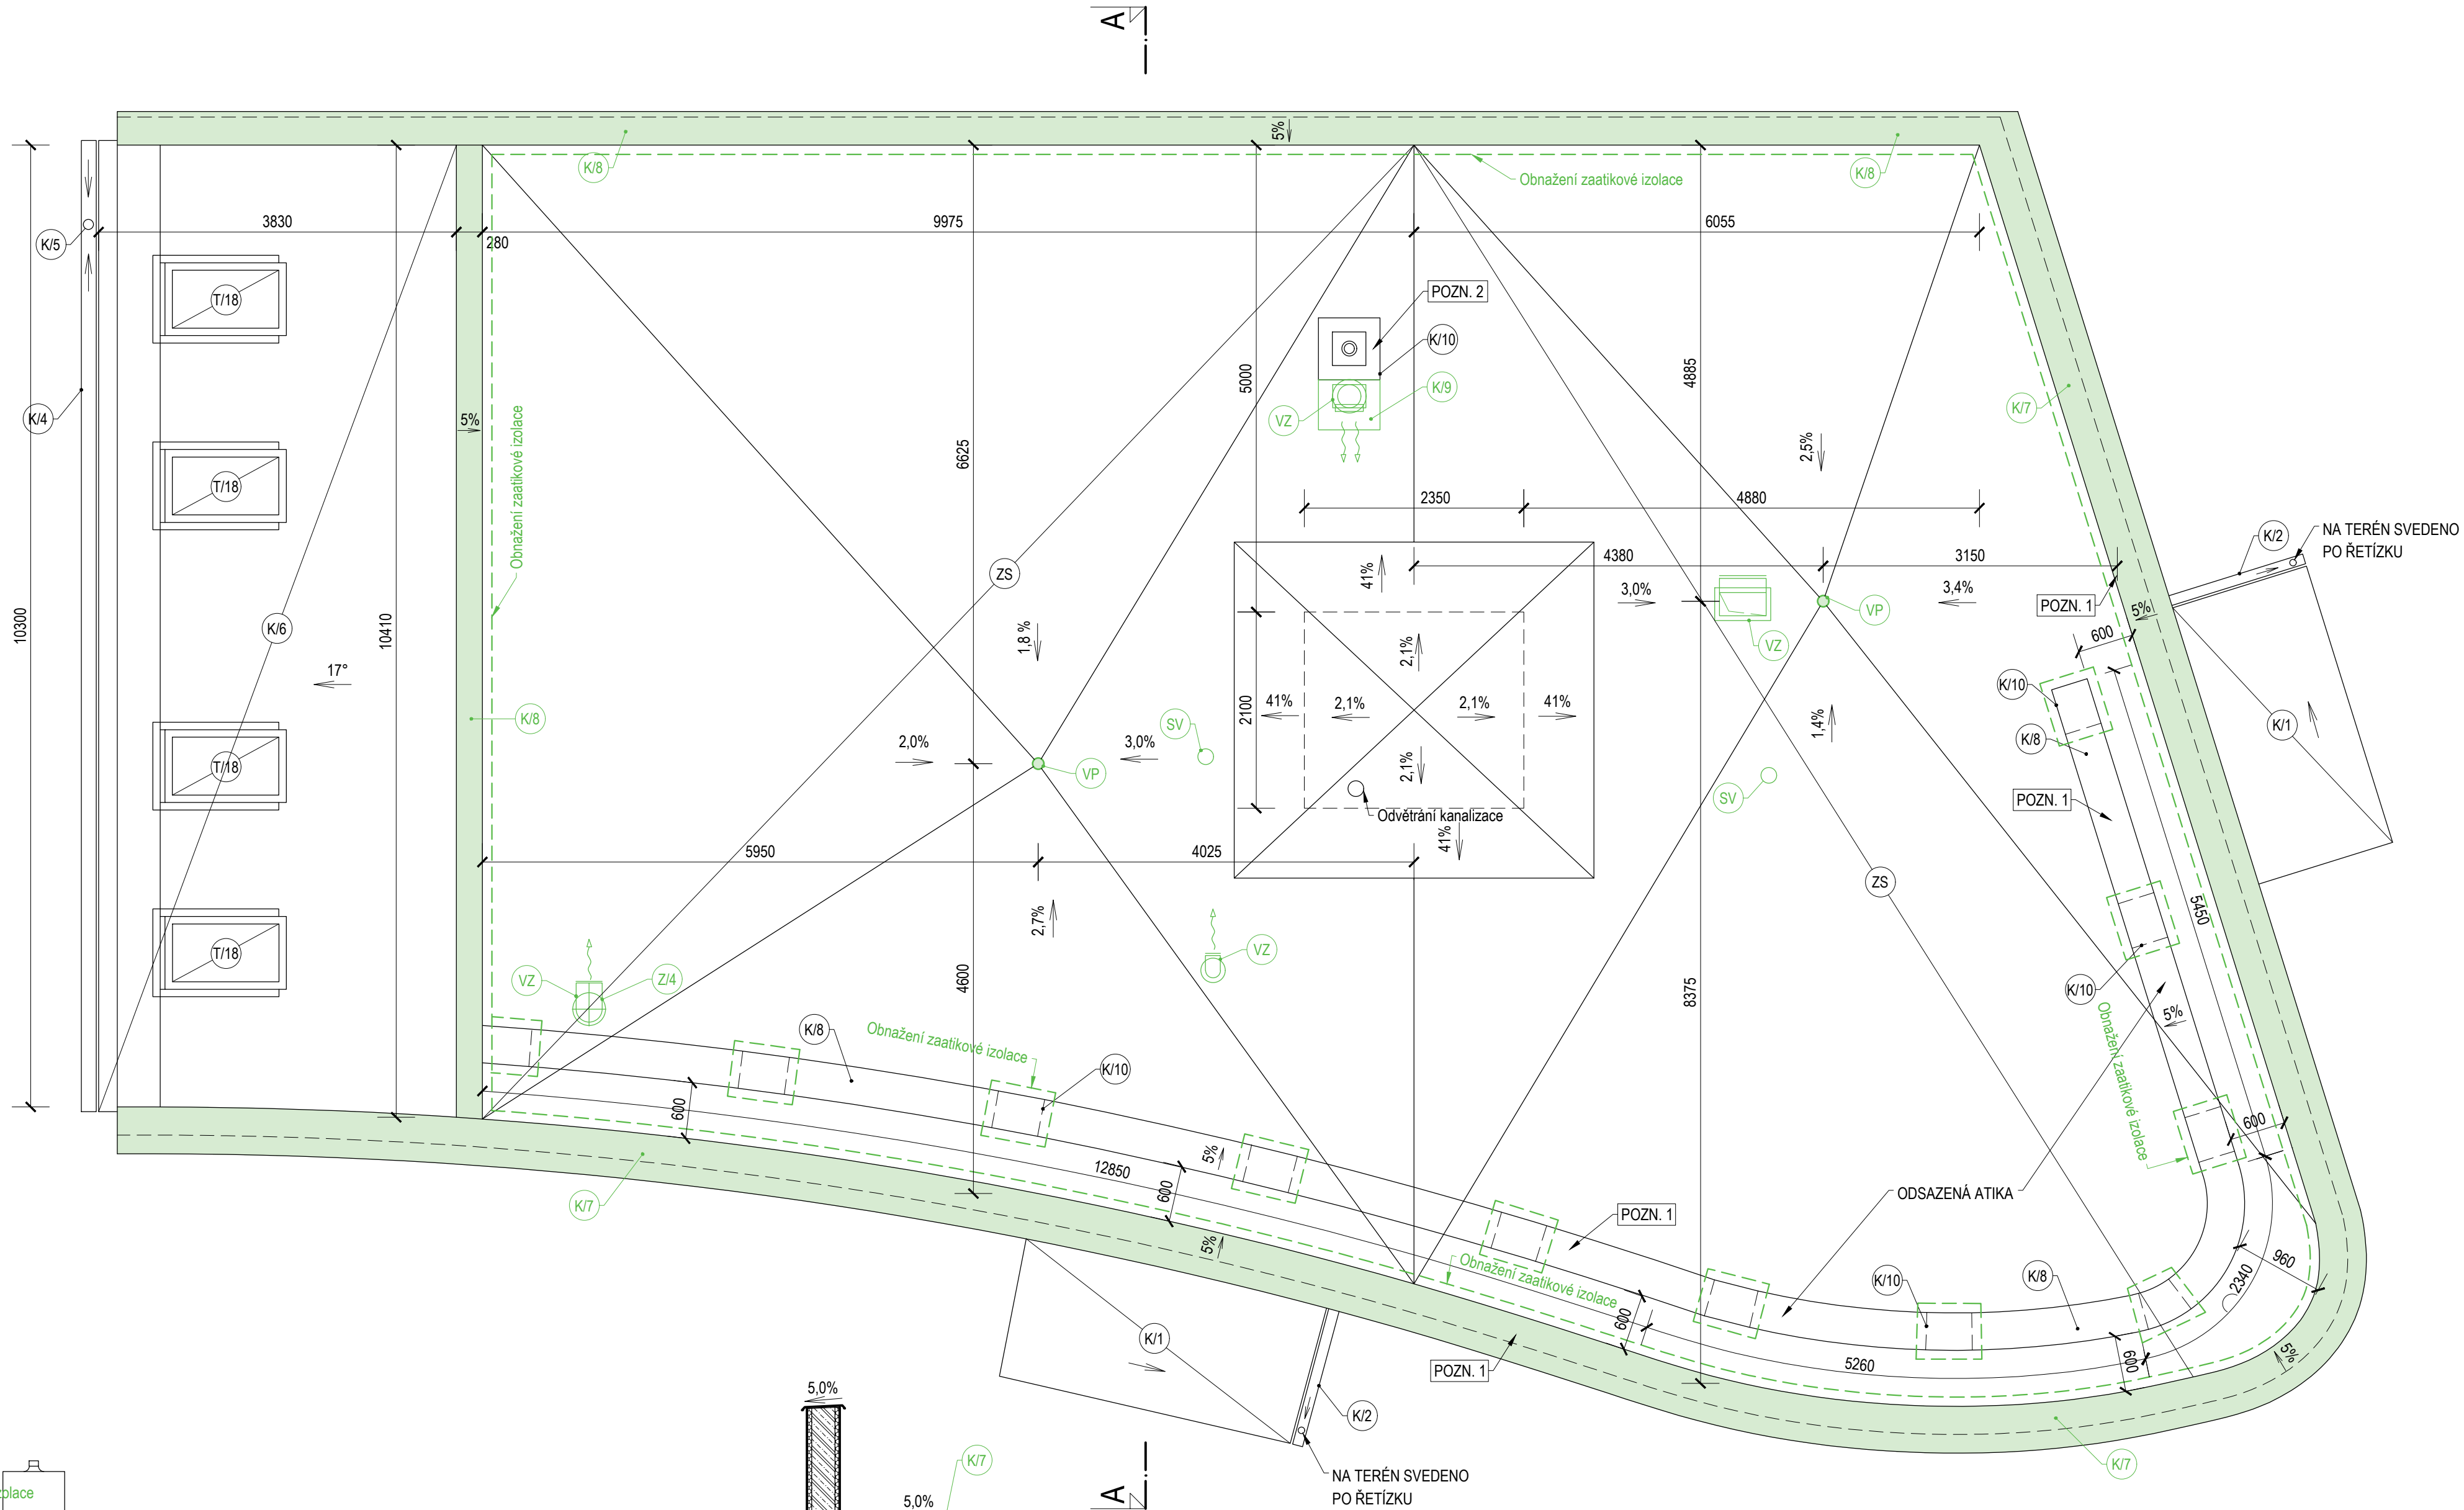


PŘÍČNÝ ŘEZ A-A

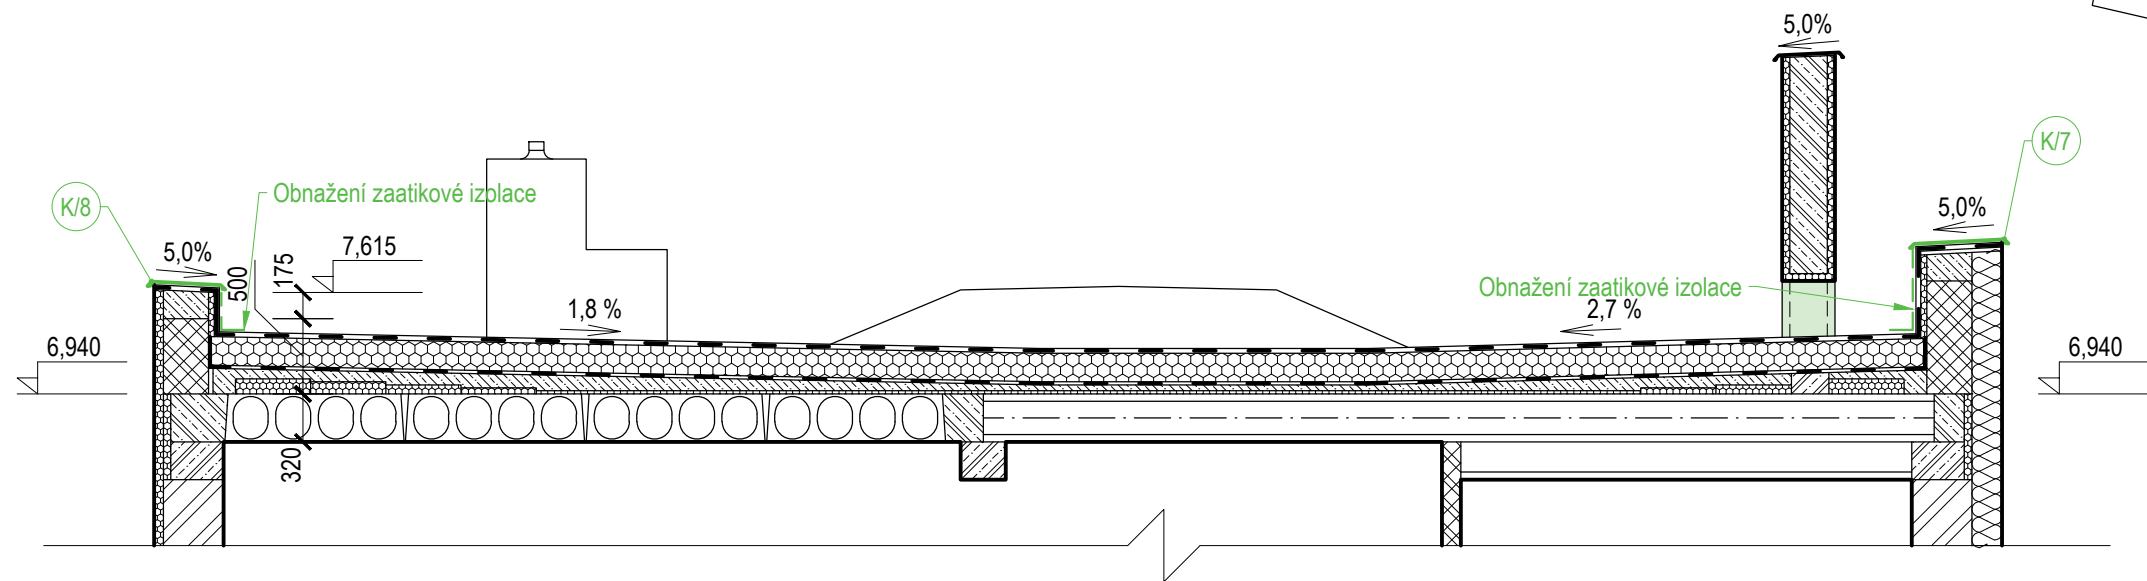

VÝPIS KLEMPÍŘSKÝCH PRVKŮ

- K/1** Plechová krytina hladká, falcovaná (přístřešky)
 - včetně lemovacích lišt, zavětrovacích lišt a okapníček
 - přístřešek u vstupu - cca 5 m²
 - přístřešek u bočního vstupu - cca 5 m²
- K/2** Podokapový žlab Ø110 mm, r.š. 250 mm, celkem 3,5 bm
- K/3** Neobsazeno
- K/4** Podokapový žlab Ø160 mm, r.š. 330 mm, celkem 10,5 bm
- K/5** Svislé odpadní potrubí Ø100 mm, r.š. 330 mm, celkem 5,5 bm
- K/6** Plechová krytina hladká, falcovaná (šikmá střecha) - cca 42 m²
 - včetně lemovacích lišt a okapníčky
- K/7** Oplechování atiky, r.š. 660 mm, celkem 40 bm - DEMONTÁŽ
- K/8** Oplechování atiky, r.š. 500 mm, celkem 36 bm - DEMONTÁŽ
- K/8** Oplechování atiky, r.š. 500 mm, celkem 26 bm - odsazená atika - ponecháno
- K/9** Oplechování obězdívky zařízení VZT, 0,3 m² - DEMONTÁŽ
- K/10** Ukončení hydroizolace na stěně obězdívky, resp. pilířích falešné atiky
 - přítláčná lišta r.š. 50 mm + krycí lišta r.ř. 50 mm, celkem 25 bm
- K/11** Oplechování vnějších parapetů oken, r.š. 250 mm, celkem 22 bm
- K/12** Oplechování vnějších parapetů oken, r.š. 330 mm, celkem 15 bm

POZNÁMKY

- POZN. 1**
Výška atiky objektu uliční a pravé boční fasády je proměnná. Výška odsazené atiky je také proměnná.
- POZN. 2**
Kominové těleso a potrubí vzduchotechniky obezděny - zdírem z cihel plných pálených. Kominové těleso do výšky cca 1 m nad úroveň střešního pláště, potrubí VZT cca 0,4 m nad úroveň střešního pláště.
- T/18** Střešní okna (4ks)
- VZ** Zařízení vzduchotechniky umístěná na střeše
- ZS** Plochá střecha s hydroizolací z asfaltových modifikovaných pásů
 - vrchní pás s posypem - modrozelený
- SV** Tubusový světlovod Ø20 mm - 2 ks - DEMONTOVÁN POKLOP
- Z/4** Zámečnické výrobky - podepření zařízení VZT - DEMONTÁŽ
- VP** Vpusť DN 100 mm - DEMONTÁŽ

DEMONTÁŽ PLOŠNÝCH PRVKŮ

TATO PROJEKTOVÁ DOKUMENTACE PRO JE URČENÁ POUZE PRO POVOLENÍ STAVBY					
		ZODPOVĚDNÝ PROJEKTANT ING. DAVID VALCHÁŘ		VYPRACOVAL ING. LUBOMÍR ŠAMÁNEK	
		Oprava ploché střechy přístavby Vlastivědného muzea Kyjov - havarijný stav			
		Stávající stav - demontáž prvků			
OBEC Kyjov	KATASTRÁLNÍ ÚZEMÍ Kyjov	INVESTOR: Masarykovo muzeum v Hodoníně, p.o. Zámecké nám.27/9, 695 01 Hodonín		DATUM 02/2024	MĚŘÍTKO 1:50
				Č. VÝKRESU D02	