




VÝKES TVARU OPĚRNÉ STĚNY  
PŮDORYS OPĚRNÉ STĚNY  
M 1:100

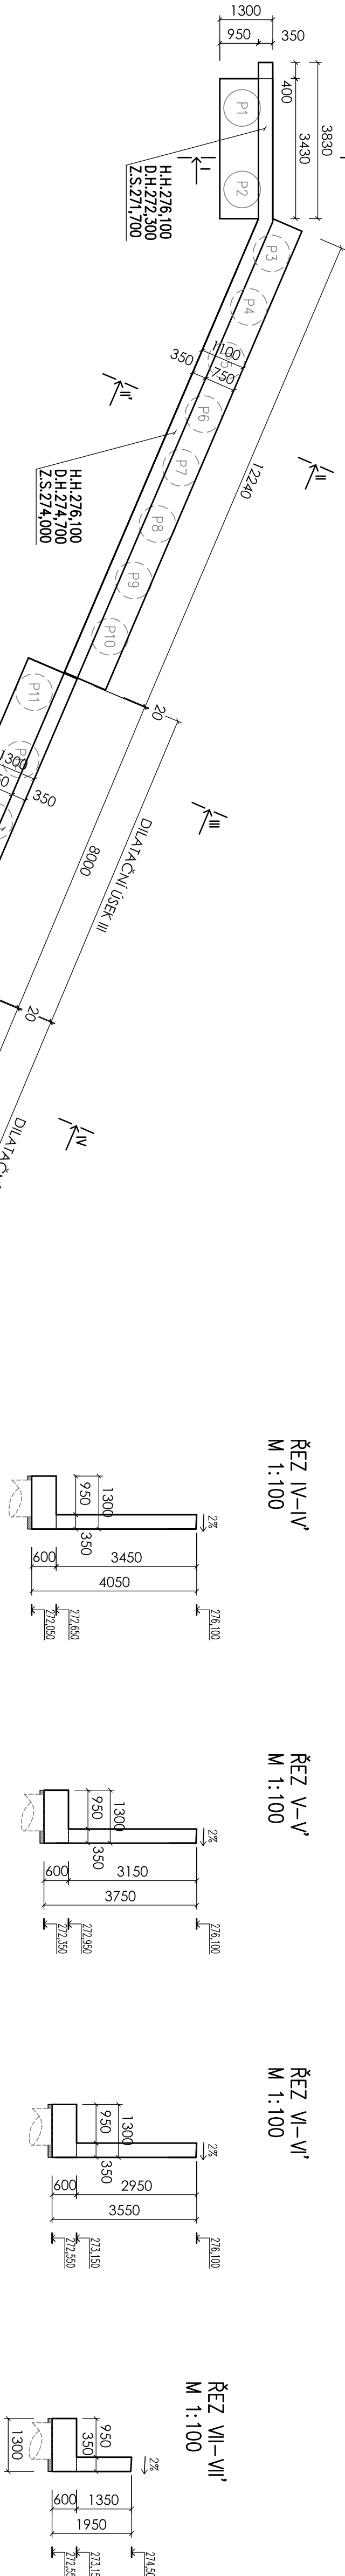


ŘEZ I-I'  
M 1:100

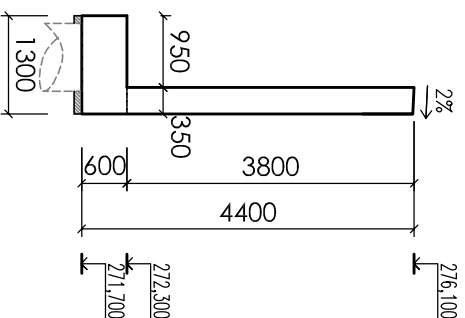


ŘEZ II-II'  
M 1:100

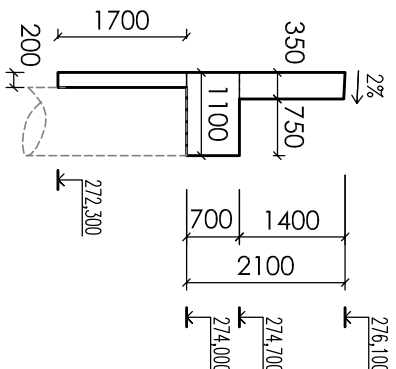


ŘEZ III-III'  
M 1:100

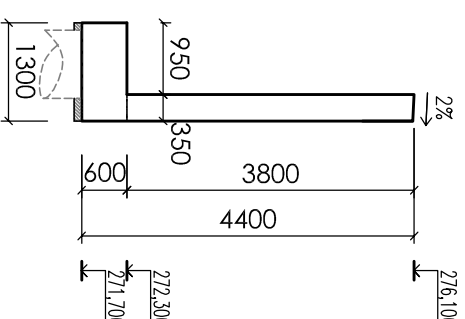


ŘEZ IV-IV'  
M 1:100

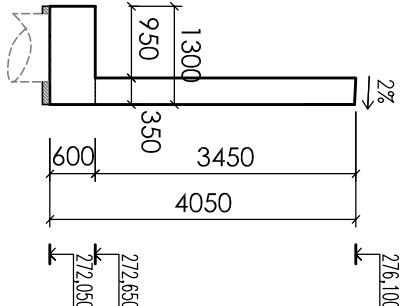


ŘEZ V-V'  
M 1:100

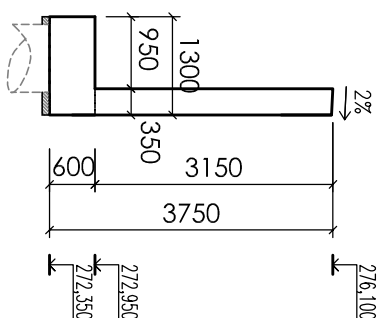

ŘEZ VI-VI'  
M 1:100

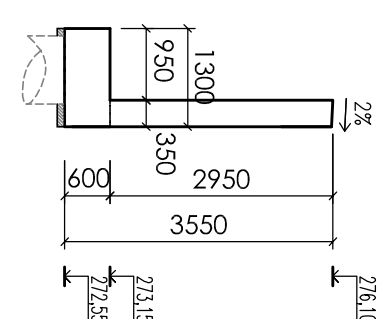

ŘEZ VII-VII'  
M 1:100

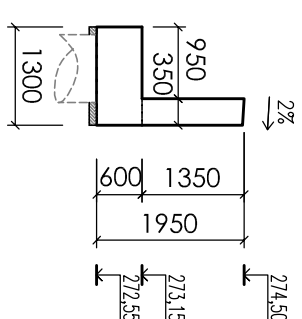

IO 256 Opěrná stěna		<b>FUNDOS</b> SPOL. S R.O. Jahodová 58, 602 00 BRNO Tel:545 246 044 fax: 545 572 464
ZODP.PROJEKTANT	ING. PĚTR LAMPARTER	
VYPRACOVAL	ING. RICHARD LOKOS	

±0,000 = 272,50 m.n.m		AUTOR: ING.ARCH VLASTISLAV VRÁNA, ING.ARCH: PAVEL HAVELKA	
HLAVNÍ INŽENÝR PROJEKTU		ING. ARCH: VLASTISLAV VRÁNA	<b>atelier</b>
ZODP.PROJEKTANT		ING. ZBIGNIEW KALEJA	
VYPRACOVAL		ING. ARCH: HAMELKA, NG. BARTOŠOVÁ	
KONTROLOVAL		ING. ARCH: VLASTISLAV VRÁNA	ATELIER 2002 s.r.o., ZACHOVA 6, 60200 BRNO
INVESTOR : ZJS Jmk, p.o., nám 28. října č. 23, 602 00 Brno, IČ: 00346292		FORMÁT	4 A4
NÁZEV AKCE:		DATUM	srpen 2011
Stavba nové budovy ZJS JMK v Brně - Bohunicích		STUPEŇ	DPS
		ČÍSLO ZKÁZKY	A1101/4
		SPECIALIZACE	F.2
OBJEKT: IO 256 Opěrná stěna			
NÁZEV VÝKRESU	VÝKES TVARU OPĚRNÉ STĚNY		MĚŘÍTKO 1:100
		ČÍSLO VÝKRESU IO 256.02.1	