


**JEŘÁBOVÁ DRÁHA**

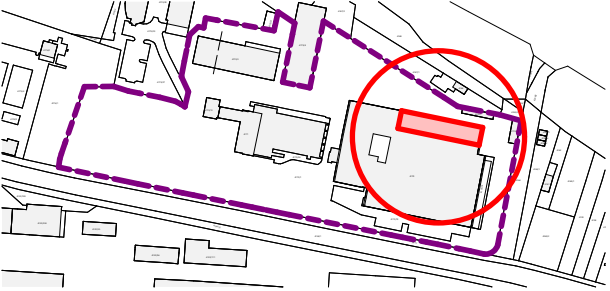

**JEŘÁBOVÁ DRÁHA**

hlavní projektant: Ing. arch. Petr BLAŽEK, Ph.D.  
zodpovědný projektant: Ing. arch. Petr BLAŽEK, Ph.D.  
vypracoval: Diana BALOG  
stavebník : ISŠA, Brno, příspěvková organizace  
Křížíkova 106/15, Královo Pole, 61200 Brno

**ROZVOJ OBJEKTŮ AREÁLU ISŠA**  
A ZVÝŠENÍ KAPACIT VÝUKY PRO TECHNOLOGICKOU REVOLUCI  
V AUTOMOBILOVÉM PRŮMYSLU  
Křížíkova 106/15, Královo Pole, 61200, Brno  
k.ú. Královo Pole,  
p.č. 4170, 4171, 4173/1, 4173/7, 4173/8, 4173/13, 4173/14, 4173/19, 4173/26

obsah výkresu:  
**PŮDORYS 1.NP**

stupeň:	STUDIE
datum:	6/2022



měřítko: 1:230  
čís. výkresu: D2.1.01