
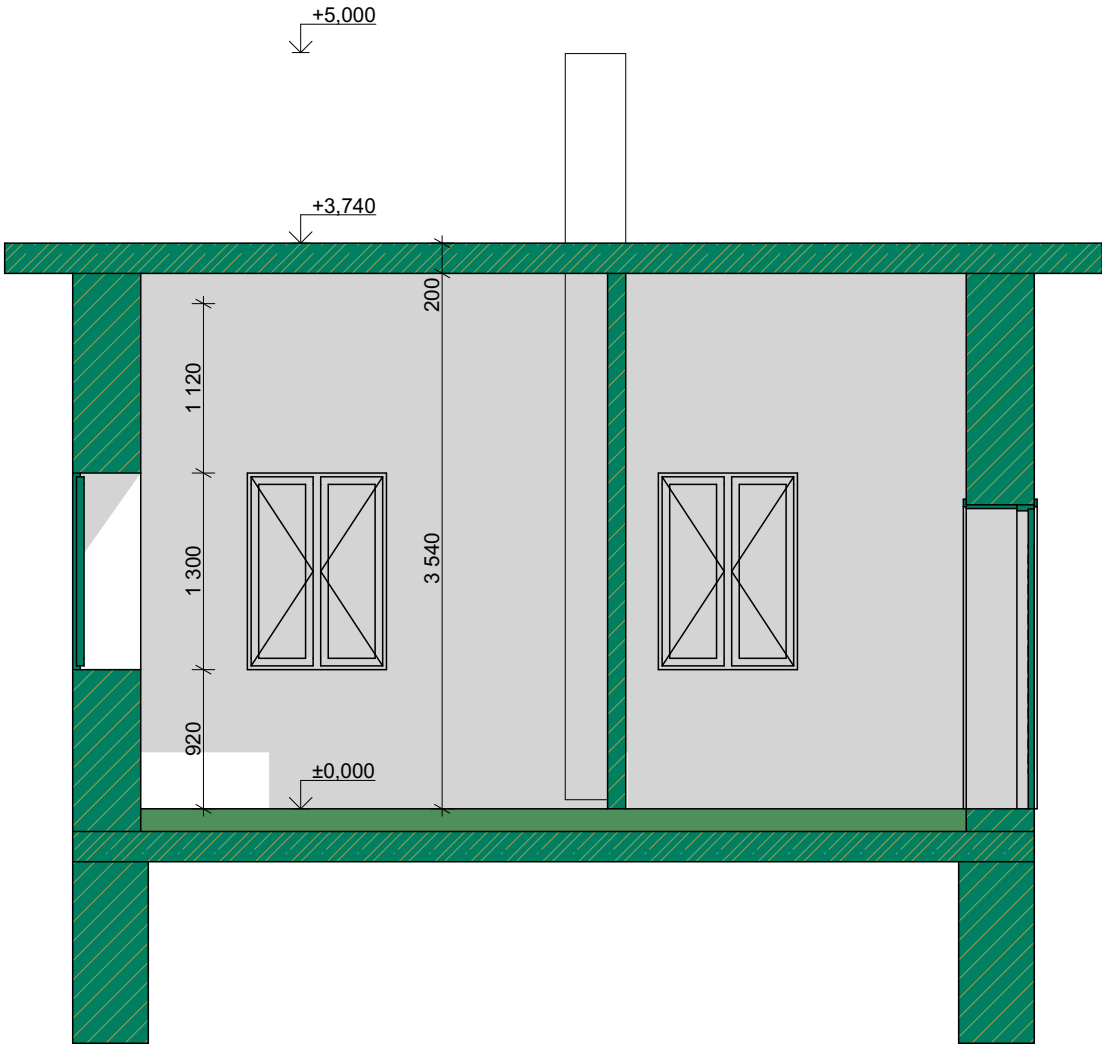


LEGENDA HMOT A MATERIÁLŮ

 Bourané kce z CPP v různých tloušťkách, viz. půdorys

ŘEZ A-A



REVIZE			
Index	Datum	Změna	Jméno

SCHÉMA OBJEKTU

ORIENTACE SCHÉMATU

S

± 0,000= m.n.m Bpv

	Projekty Realizace Projektový management info@qualitygroup.cz www.qualitygroup.cz STAVTE CHYTŘE					
STAVBA CENTRUM TECHNICKÉHO A INOVATIVNÍHO VZDĚLÁVÁNÍ V KYJOVĚ - DOKUMENTACE BOURACÍCH PRACÍ						
MÍSTO STAVBY Nádražní 471/48 Kyjov 69701 K.Ú.: Kyjov [678431 OKRES: Hodonín KRAJ: Jihomoravský						
GENERÁLNÍ PROJEKTANT Quality Group s.r.o., Příkop 843/4, 602 00 Brno IČ: 08879737, DS: yuvn5s8 HLAVNÍ INŽENÝR PROJEKTU Ing. Jiří Šoltés, jiri.soltes@qualitygroup.cz, tel.: 736 105 226 ZPRACOVATEL ODBORNÉ ČÁSTI Ing. Dan Lukašík tel.: 737 542 673 e-mail: dan.lukasik@qualitygroup.cz	AUTORIZACE					
STAVEBNÍK - INVESTOR Jihomoravský kraj Žerotínovo náměstí 449/3, Brno, 601 82 IČO: 708 88 337	Č. SMLOUVY INVESTORA Č. SMLOUVY PROJEKTANTA P-22-039-000					
OBJEKT D.107.06 - ZDĚNÝ OBJEKT ODBORNÁ ČÁST D.107.06 Architektonicko-stavební řešení	<table><tr><td>DATUM 04/2023</td><td rowspan="2">PARÉ</td></tr><tr><td>MĚŘÍTKO 1:50</td></tr></table>	DATUM 04/2023	PARÉ	MĚŘÍTKO 1:50		
DATUM 04/2023	PARÉ					
MĚŘÍTKO 1:50						
NÁZEV DOKUMENTU ZDĚNÝ OBJEKT ŘEZ A-A						
KÓD ELEKTRONICKÉ VERZE DOKUMENTU						
stavba	stupeň	část	výkres	profese	název dokumentu	revize
CTIV	DBP	D.107.06	03	ASŘ	ŘEZ A-A	00