
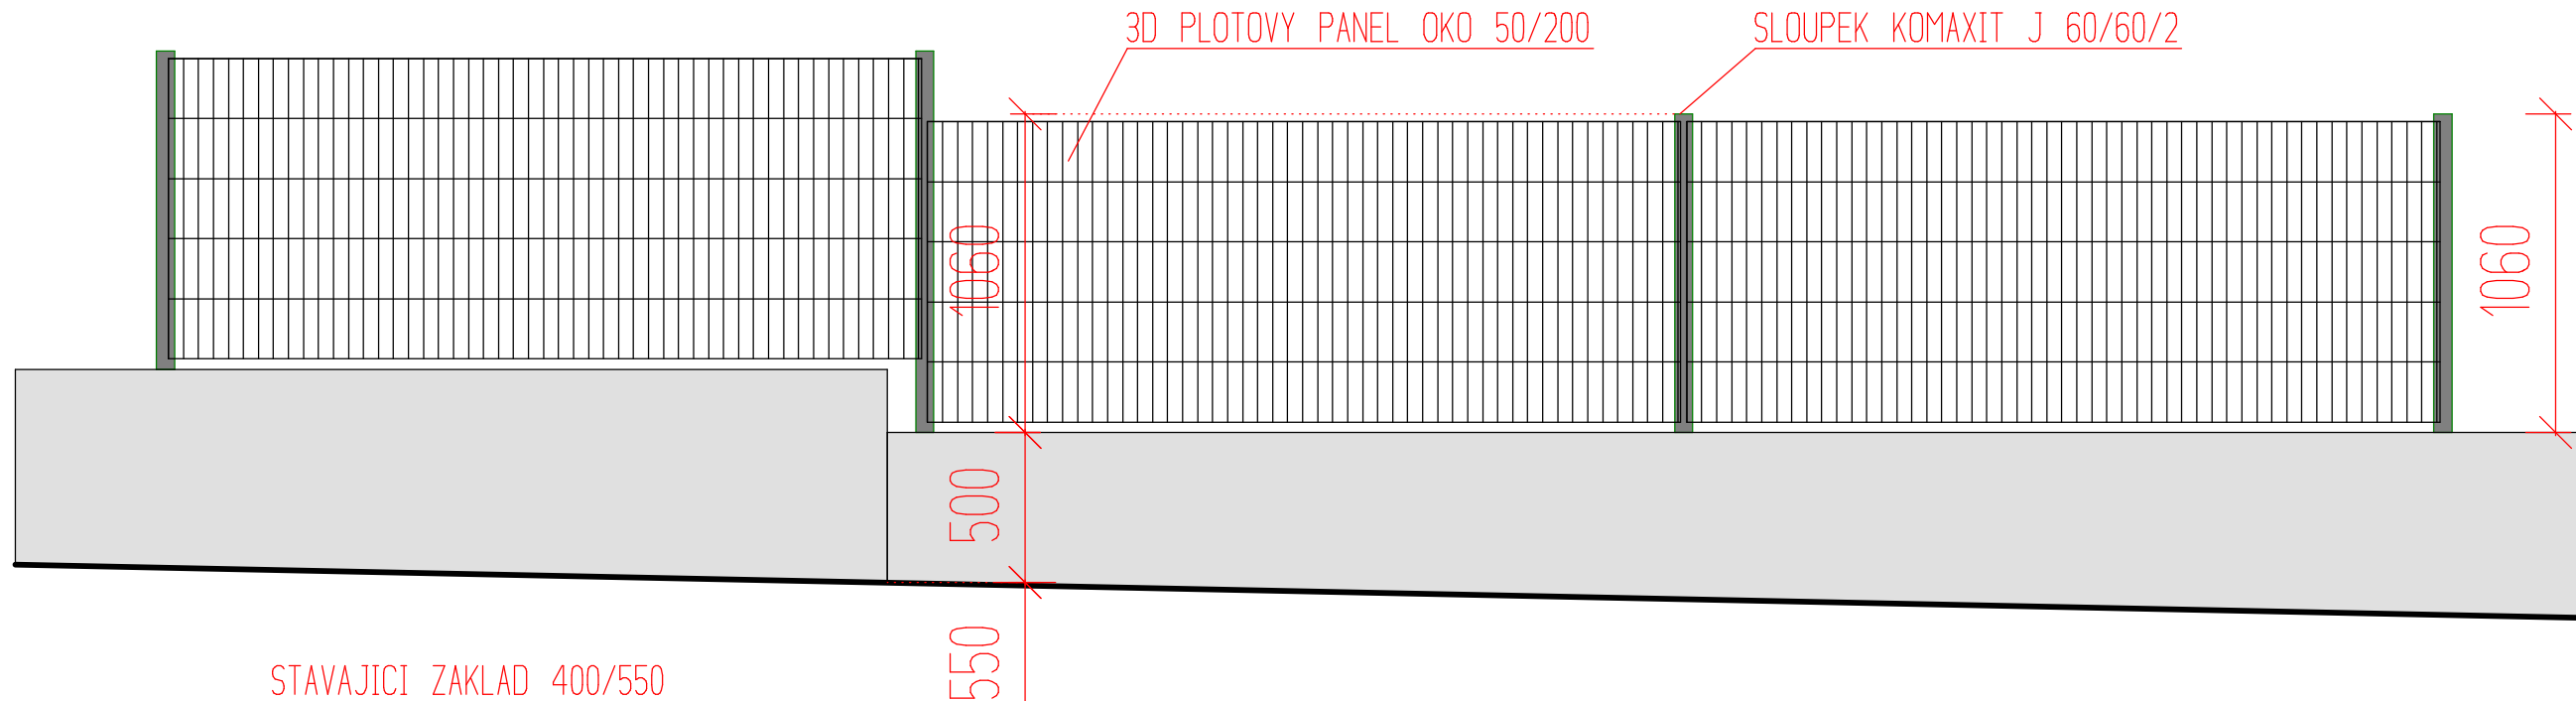


PŮDORYS

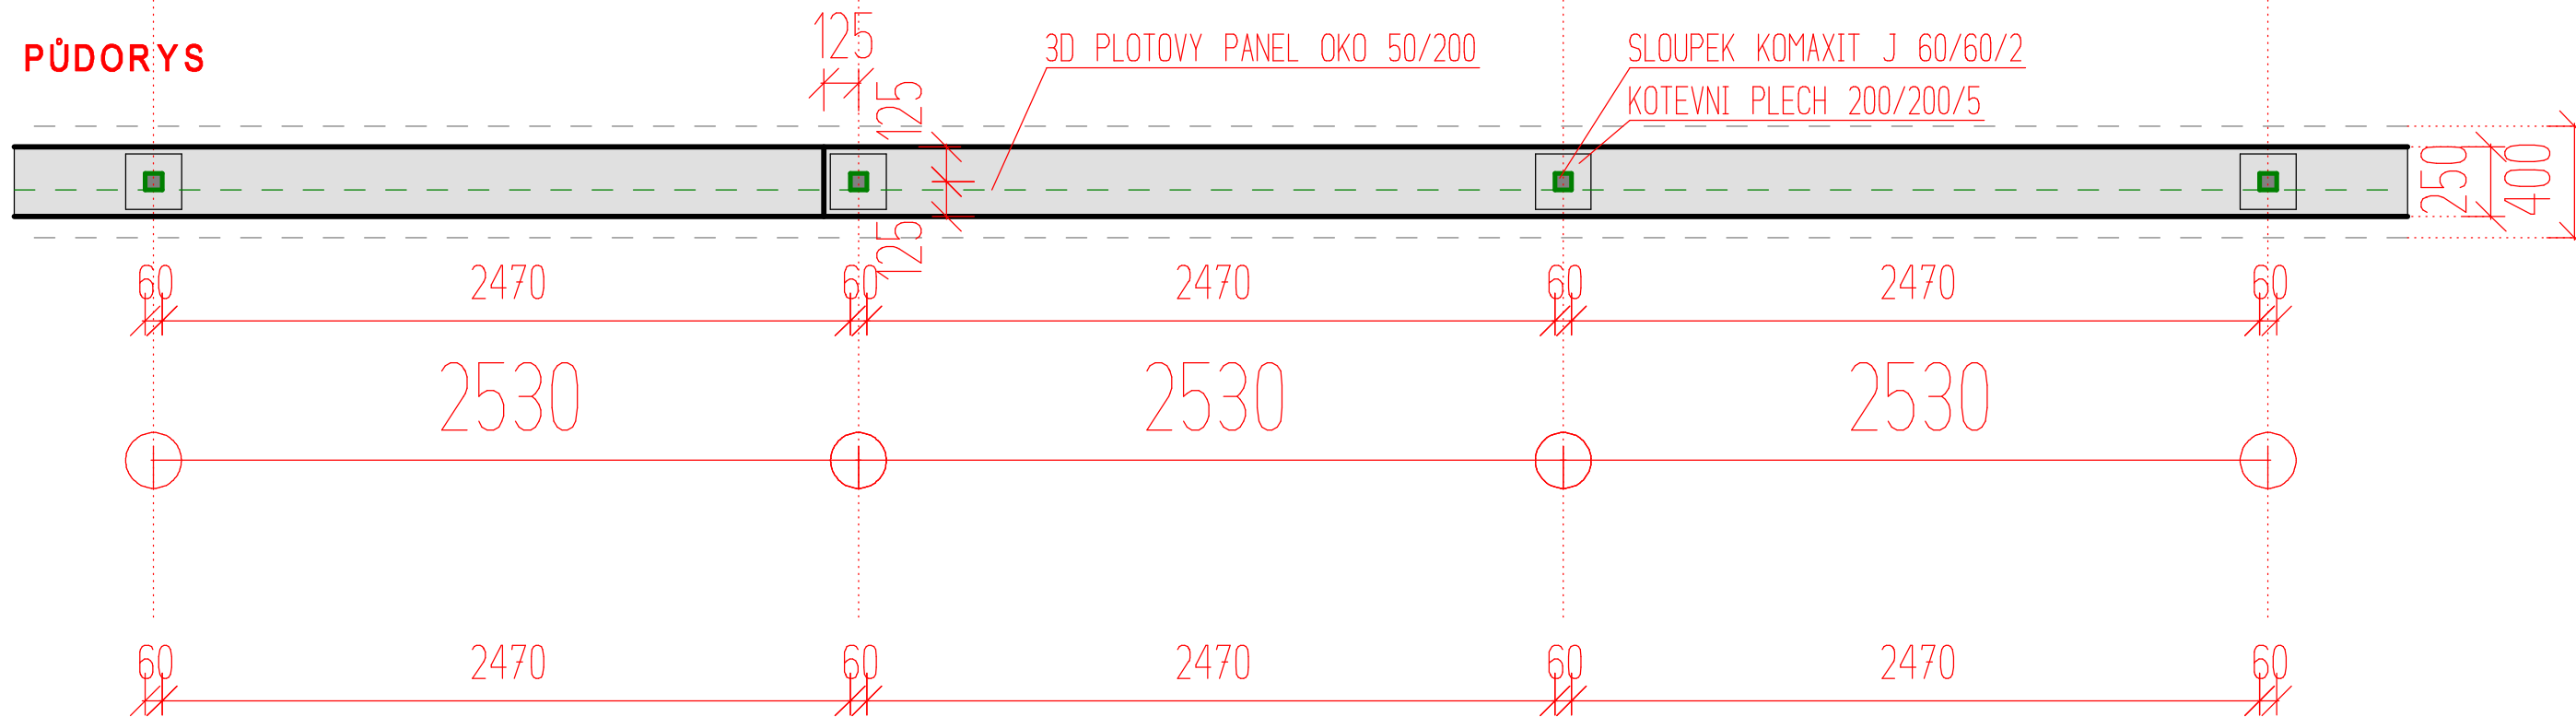

STAVAJICI ZAKLAD 400/550

+ -0.000 = 175.000 m.n.m.

POHLED

INVESTOR: ZELENÝ DŮM POHODY, příspěvková organizace, P. Jilemnického 2923/1, 695 01 Hodonín		ARCHIVNÍ ČÍSLO:	GENERÁLNÍ PROJEKTANT: Ing.arch.Rostislav Maňák Hornická 1441, 696 03 Dubnany rm.project@seznam.cz, tel.:808104078	
ZODPOVEDNÝ PROJEKTANT: Ing.Roman SVĚRÁK, ČKAIT 1003938		OBJEKT: SO-01	FORMÁT: x A42	
ARCHITEKT: Ing.arch.Rostislav Maňák			DATUM: 04/2024	
VYPRACOVAL: Ing.arch.Rostislav Maňák			STUPEŇ: PP	
NÁZEV AKCE: <b>OPRAVA OPLOCENÍ ZELENÝ DŮM POHODY, HODONÍN</b> č.parc.: 2079/2, k.ú. Hodonín			MĚŘÍTKO: 1:25	
			Č. REVIZE: SADA:	
NÁZEV VÝKRESU: ARCHITEKTONICKÝ STAVEBNÍ REŠENÍ <b>OPLOCENÍ-DETAIL-PLETIVO</b>		ČÁST: D	Č. VÝKR.: 1.1.05	