




PŮDORYS:

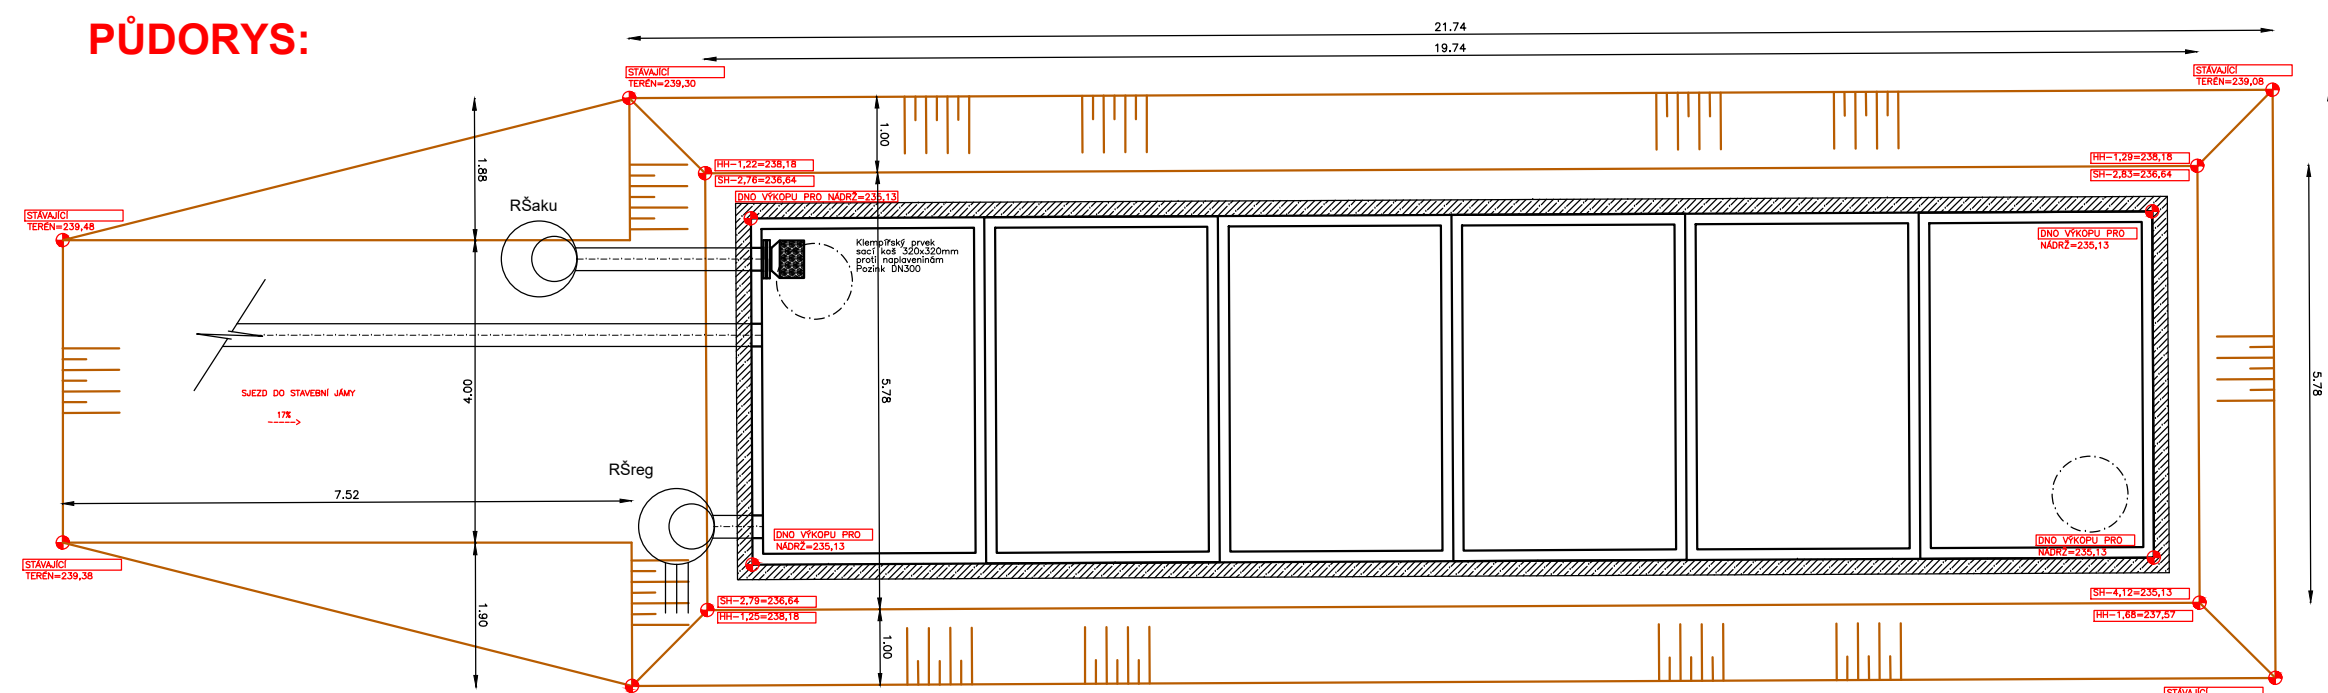

PŮDORYS:

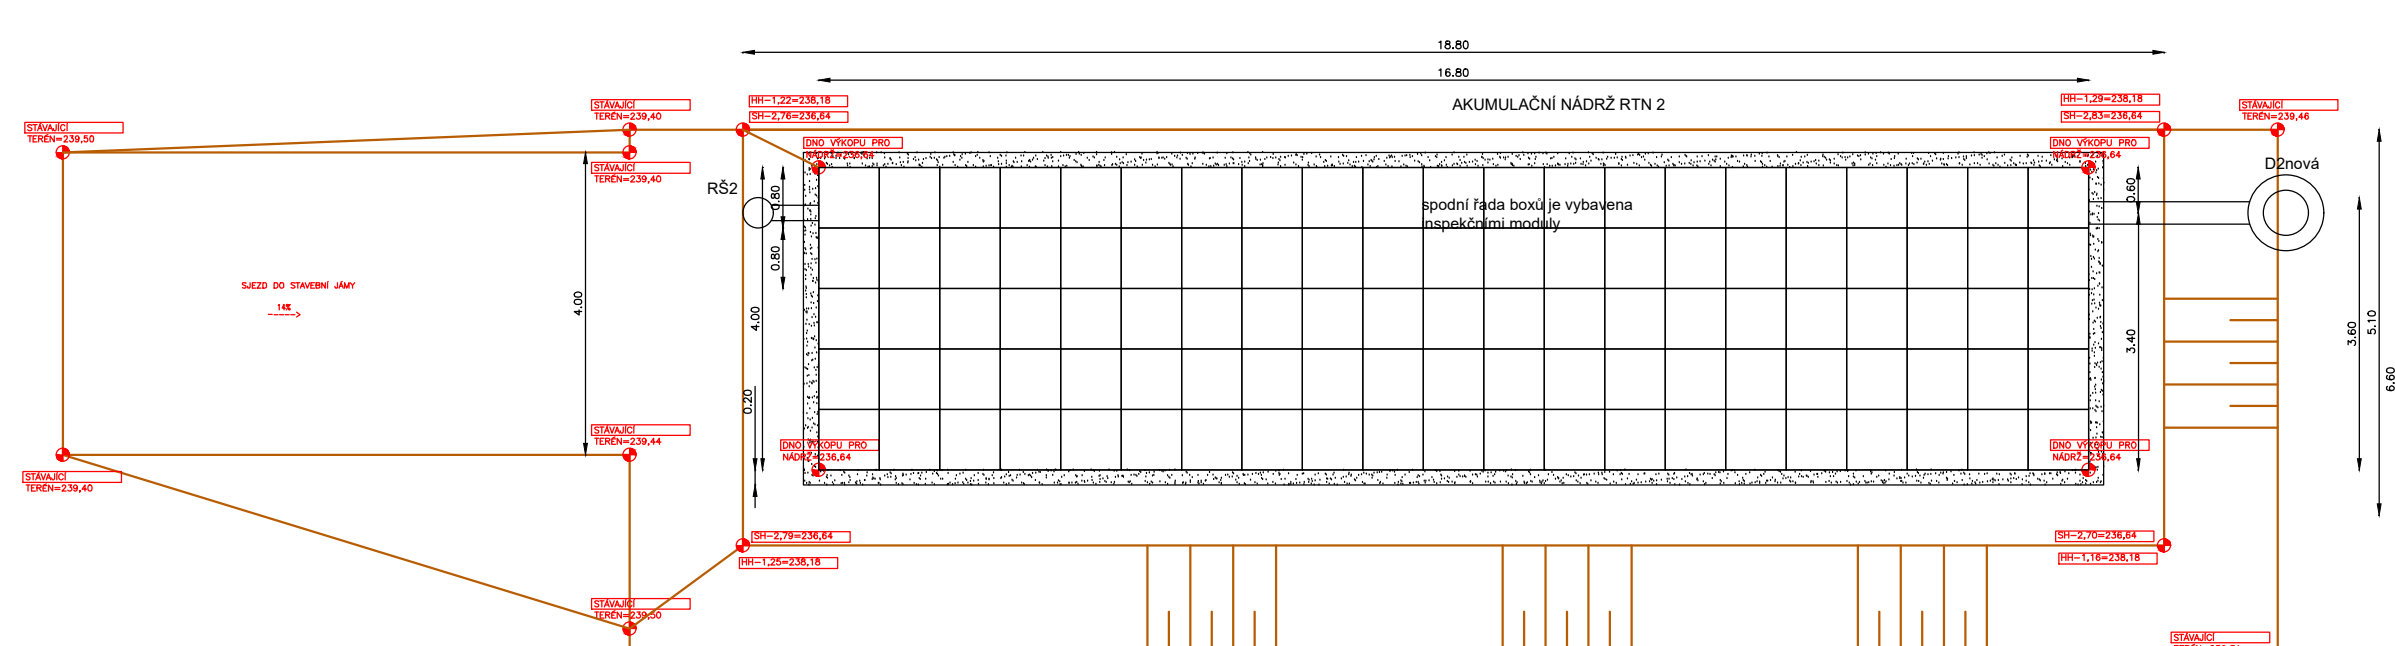



PODÉLNÝ ŘEZ:

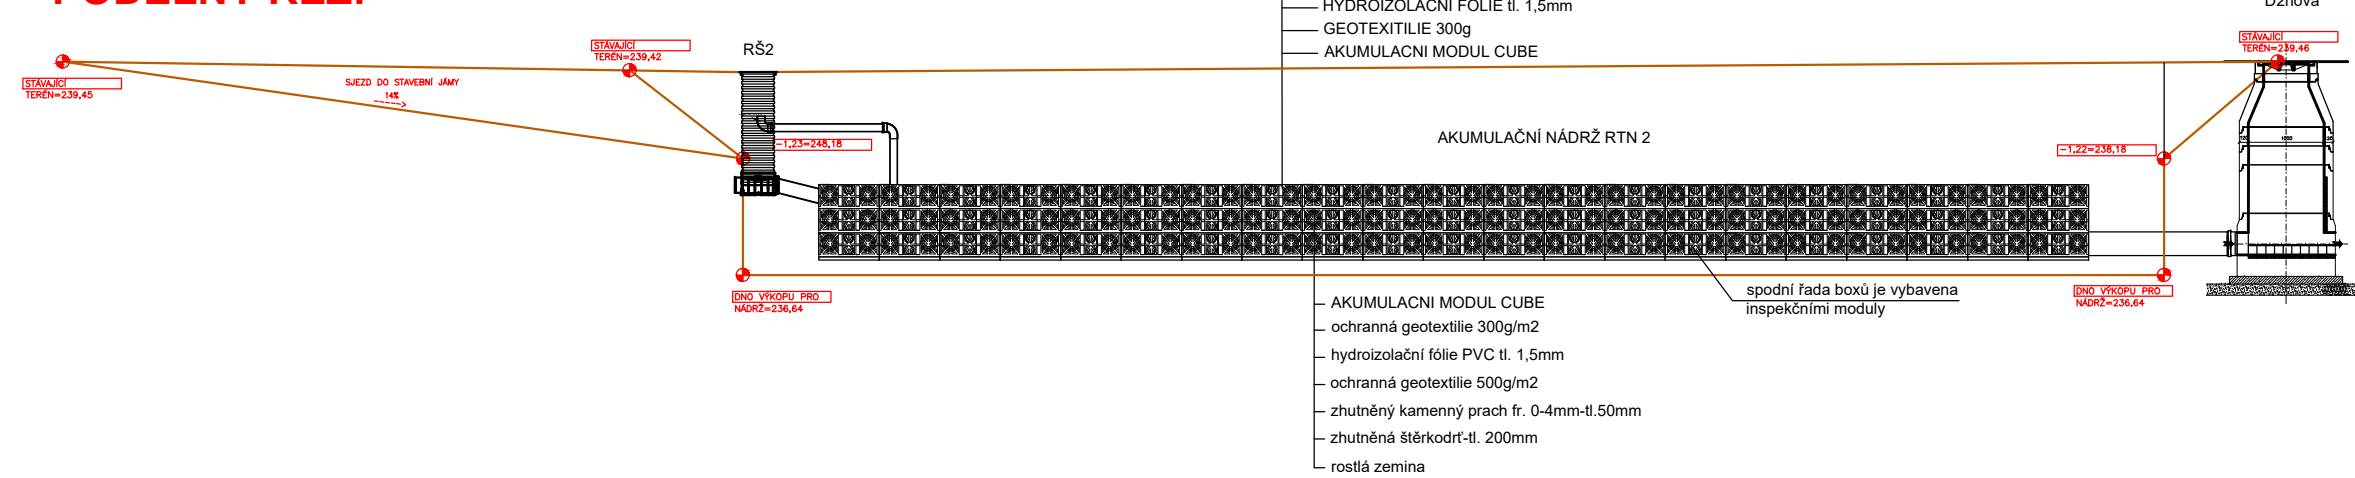

PARAMETRY:
L x W x H
4,3 x 2,8 x 1,93m
AKUMULAČNÍ OBJEM:

140,0m³ (z toho využiteľný 40m³)




PŮDORYS:

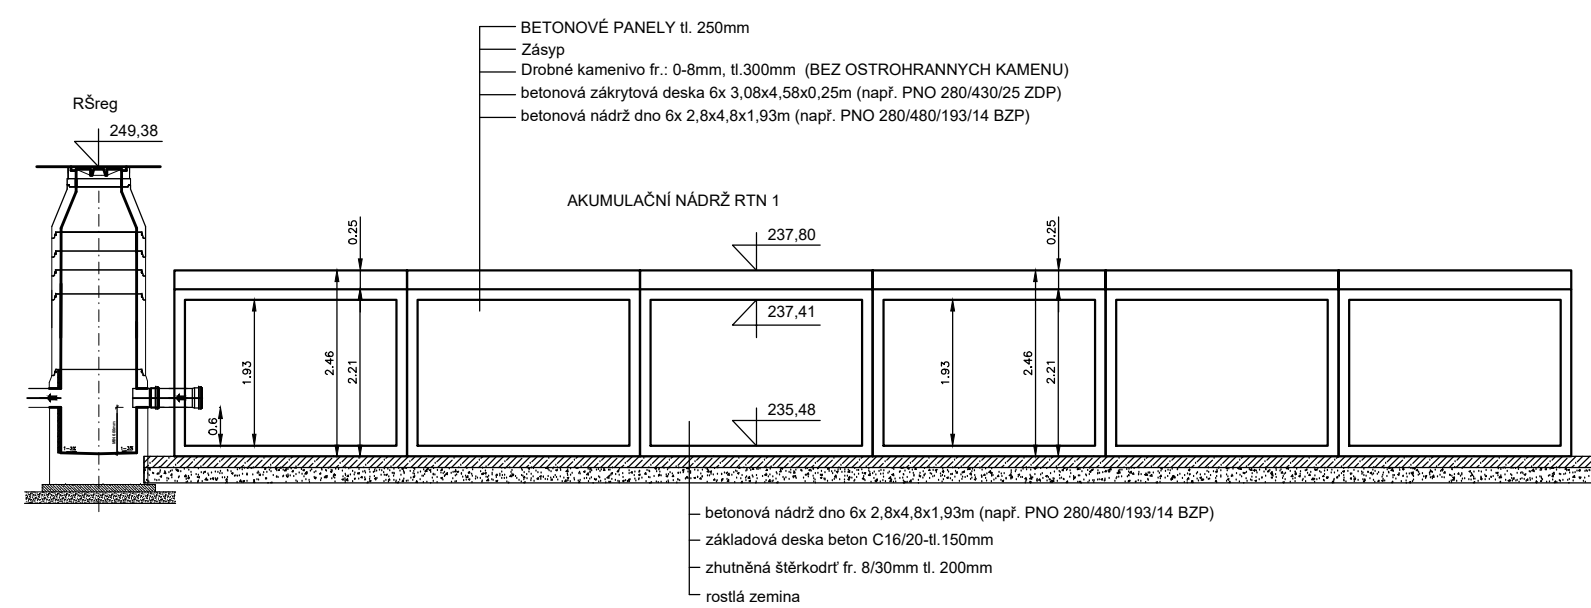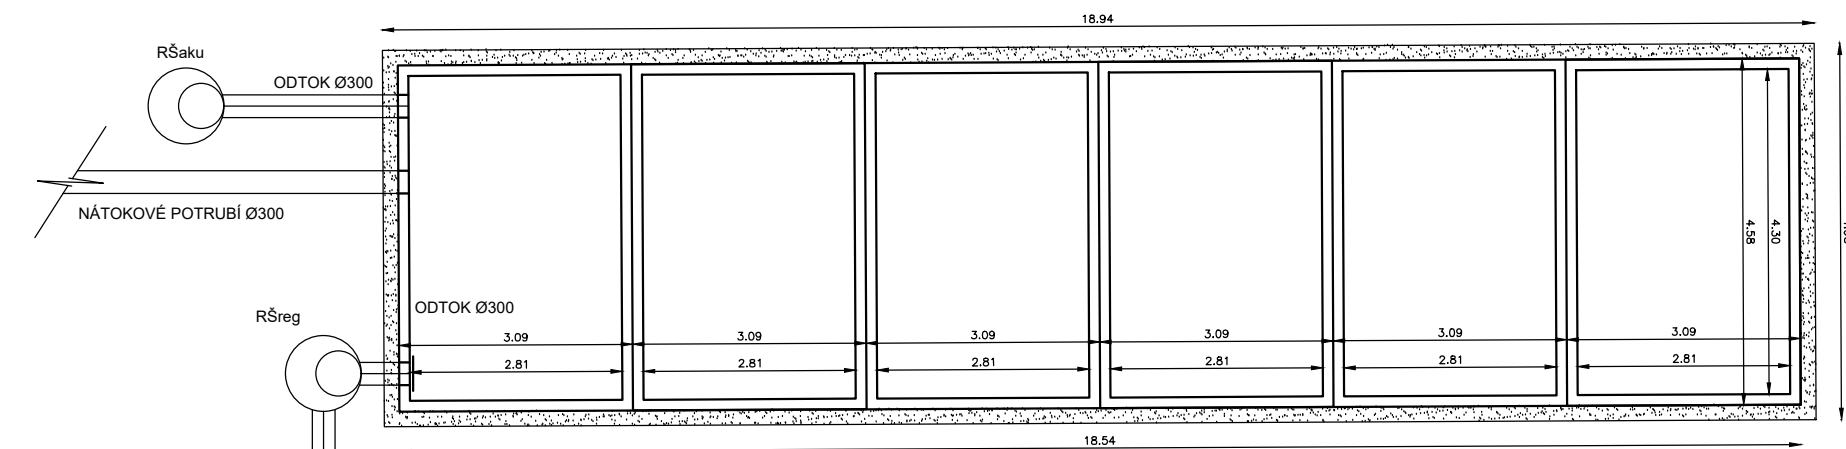

PARAMETRY:
L x W x H
16,8 x 4,0 x 0,96m
AKUMULAČNÍ OBJEM:

64,5m3

PŮDORYS:

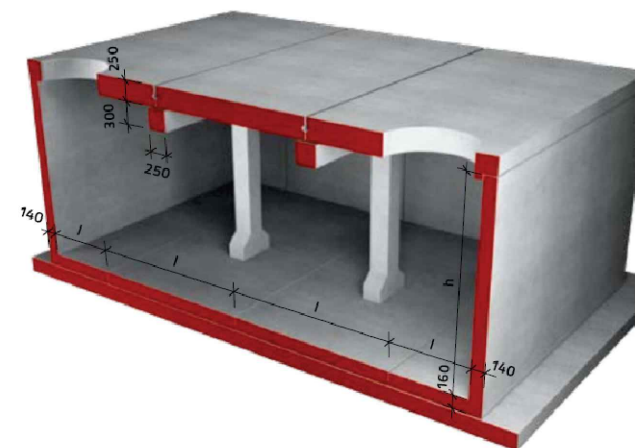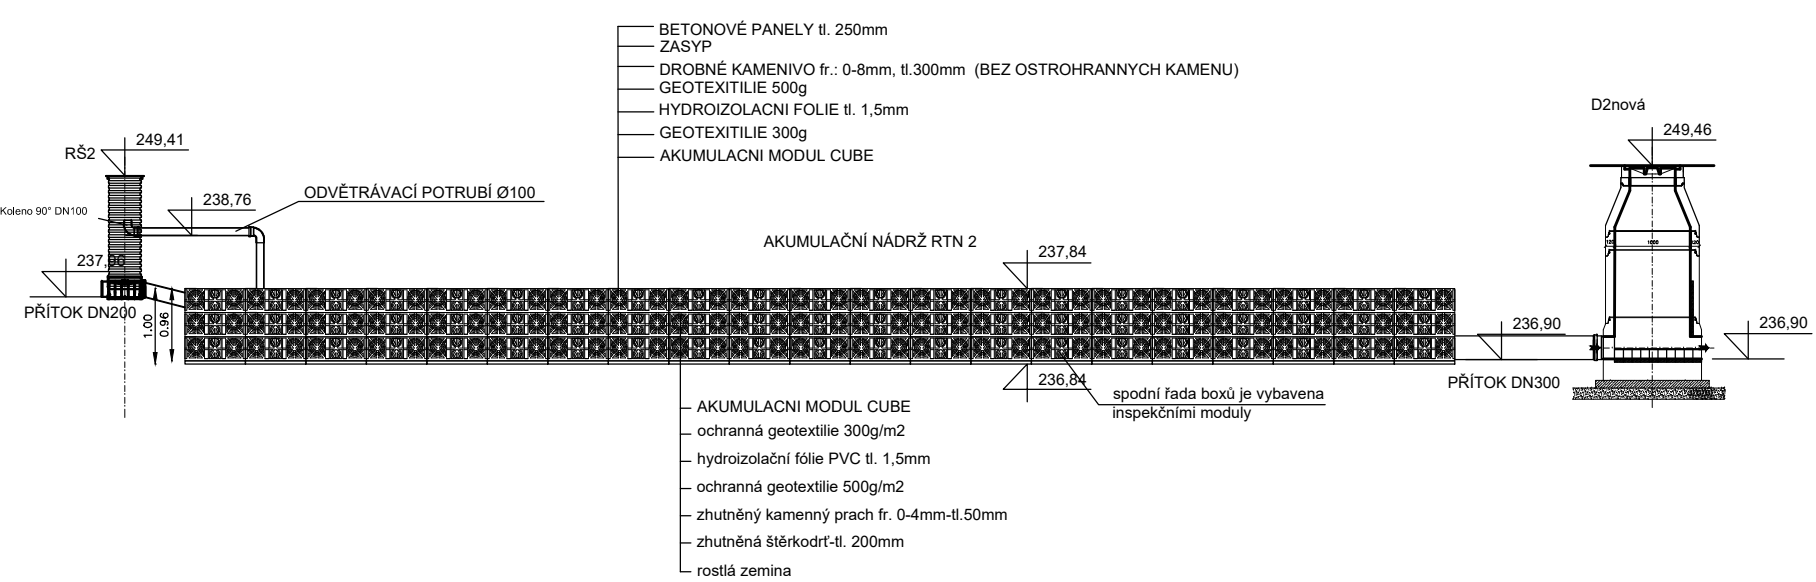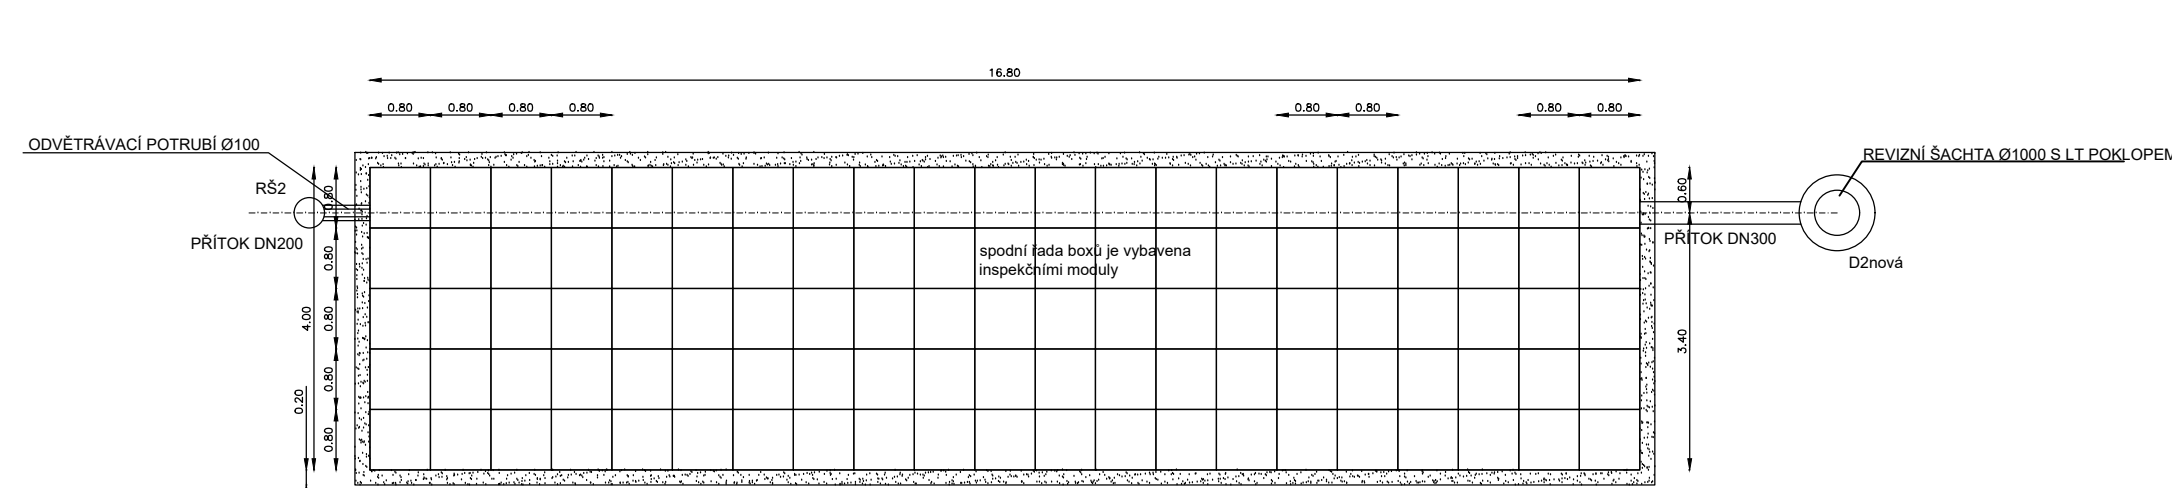


ZÁKRYTOVÁ DESKA

azbuka	rozměry (mm)				hmotnost (g)
	B	L	H	Wn (d)	
PHG 280/280/25 – 16	3 080	3 080	250	600	5 490
PHG 300/300/25 – 16	3 300	3 300	250	600	6 430
PHG 320/320/25 – 16	3 520	3 520	250	600	7 370
PHG 360/360/25 – 16	3 960	3 960	250	600	8 310
PHG 400/400/25 – 16	3 960	5 080	250	600	9 250
PHG 500/500/25 – 16	3 960	5 580	250	600	10 190
PHG 560/560/25 – 16	3 960	6 080	250	600	11 130
PHG 630/630/25 – 16	3 960	6 380	250	600	11 600
PHG 700/700/25 – 16	3 960	6 880	250	600	12 060
PHG 800/800/25 – 16	3 960	7 380	250	600	12 520
PHG 900/900/25 – 16	3 960	7 880	250	600	12 980
PHG 1000/1000/25 – 16	3 960	8 380	250	600	13 450

DNO

graška	rozmera (mm)			hmotnosť (g)
	b	t	h	
PMO 280x280/150 mm DEP	2800	2800	1500	15.13
PMO 300x300/150 mm DEP	2800	3000	1500	17.85
PMO 320x320/150 mm DEP	2800	3200	1500	20.58
PMO 340x340/150 mm DEP	2800	3400	1500	23.28
PMO 360x360/150 mm DEP	2800	3600	1500	25.99
PMO 380x380/150 mm DEP	2800	3800	1500	28.70
PMO 400x400/150 mm DEP	2800	4000	1500	31.41
PMO 280x160/150 mm DEP	2800	1600	1500	12.90
PMO 300x160/150 mm DEP	2800	1600	1500	13.56
PMO 320x160/150 mm DEP	2800	1600	1500	14.22
PMO 340x160/150 mm DEP	2800	1600	1500	14.87
PMO 360x160/150 mm DEP	2800	1600	1500	15.53
PMO 380x160/150 mm DEP	2800	1600	1500	16.18
PMO 400x160/150 mm DEP	2800	1600	1500	16.84

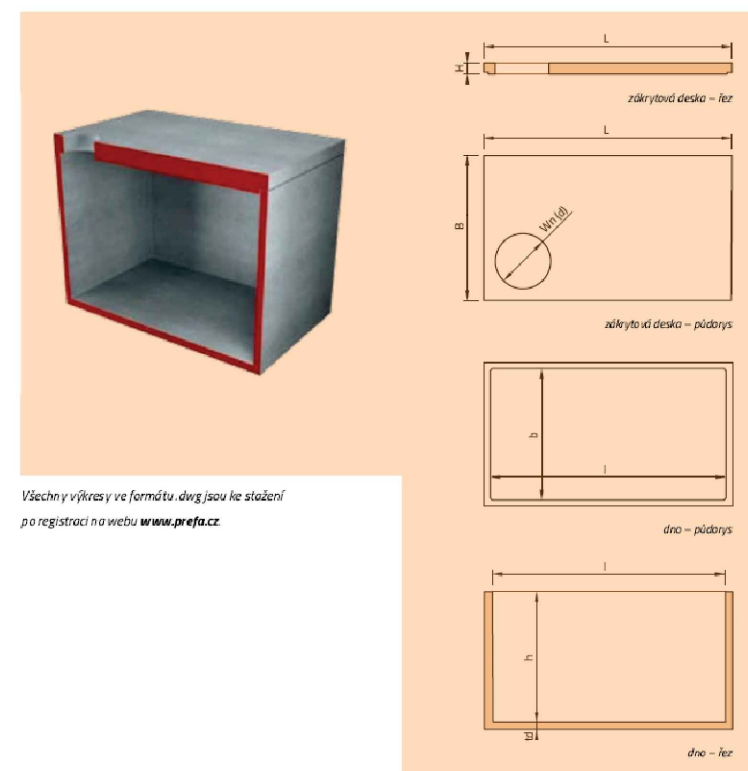


INSTALAČNÍ PŘEPDISY:

Event		Days between events		Number of days	
		1 to 10 days	More than 10 days	More than 10 days	Less than 10 days
Overall	Remuneration	1.25x	1.05x	1.05x	1.05x
	Net profit ratio	1.75x	2.05x	2.05x	2.05x
	Fixed assets	1.05x	1.05x	1.05x	1.05x
	Net profit ratio	1.67	1.5	1.5	1.5
Fixed assets	Remuneration	1.65x	1.65x	1.65x	1.65x
	Net profit ratio	2.75x	2.75x	2.05x	2.05x
	Fixed assets	1.05x	1.05x	1.05x	1.05x
	Net profit ratio	1.67	1.5	1.5	1.5
Market activity in FY	Remuneration	1.05x	1.05x	1.05x	1.05x
	Net profit ratio	1.75x	2.05x	2.05x	2.05x
	Fixed assets	1.05x	1.05x	1.05x	1.05x
	Net profit ratio	1.67	1.5	1.5	1.5
Market activity in H1	Remuneration	1.05x	1.05x	1.05x	1.05x
	Net profit ratio	1.75x	2.05x	2.05x	2.05x
	Fixed assets	1.05x	1.05x	1.05x	1.05x
	Net profit ratio	1.67	1.5	1.5	1.5
Market activity in Q1	Remuneration	1.05x	1.05x	1.05x	1.05x
	Net profit ratio	1.75x	2.05x	2.05x	2.05x
	Fixed assets	1.05x	1.05x	1.05x	1.05x
	Net profit ratio	1.67	1.5	1.5	1.5
Market activity in H1	Remuneration	1.05x	1.05x	1.05x	1.05x
	Net profit ratio	1.75x	2.05x	2.05x	2.05x
	Fixed assets	1.05x	1.05x	1.05x	1.05x
	Net profit ratio	1.67	1.5	1.5	1.5

VŠECHNY ŠACHTY DO KTERÝCH JE ZAÚSTNĚO ODVĚTRÁVACÍ POTRUBÍ MUSÍ BÝT VYBAVENY POKLOPY S MRŽÍ

Autorizace:

Autorizace:

0	08/2023	Jan Palla	Ing. Martin Řezníček	Monika Dunajová	
Rev:	Datum:	Vedoucí projektu:	Kontroloval:	Vypracoval:	Popis změny:
Investor: Správa a údržba silnic, Jihomoravského kraje, p.o. Žerotínovo náměstí 449/3, 602 00 Brno					 TRASKO PROJEKCE, s.r.o. TEL 517 343 999 Na Nouze 487/8 DIČ: CZ0289921 582 01 Vyskov IČ: 07820921 www.projekce-trasko.cz
Akce místo: Přípojka splaškové a dešťové kanalizace, oplocení areálu na Dřehovské 35 k.ú. Horní Heršpice [612065]					
Objekt: SO 012 Dešťová retenace a areálové rozvody Profese: Přípojky					
Obsah: MONTÁŽNÍ JÁMA AKUMULAČNÍHO OBJEKTU RTN 1 MONTÁŽNÍ JÁMA AKUMULAČNÍHO OBJEKTU RTN 2					Formát: 8xA4 Zakázkové číslo: PD-23-06-06 Měřítko: 1:100 Číslo výkresu: SO 012-06 Paré: DPS