


STAVEBNÍ ÚPRAVY A ZMĚNA UŽÍVÁNÍ SKLADU CO NA
PATOLOGII A SPISOVNU
PŮDORYS 1.NP - STÁVAJÍCÍ STAV

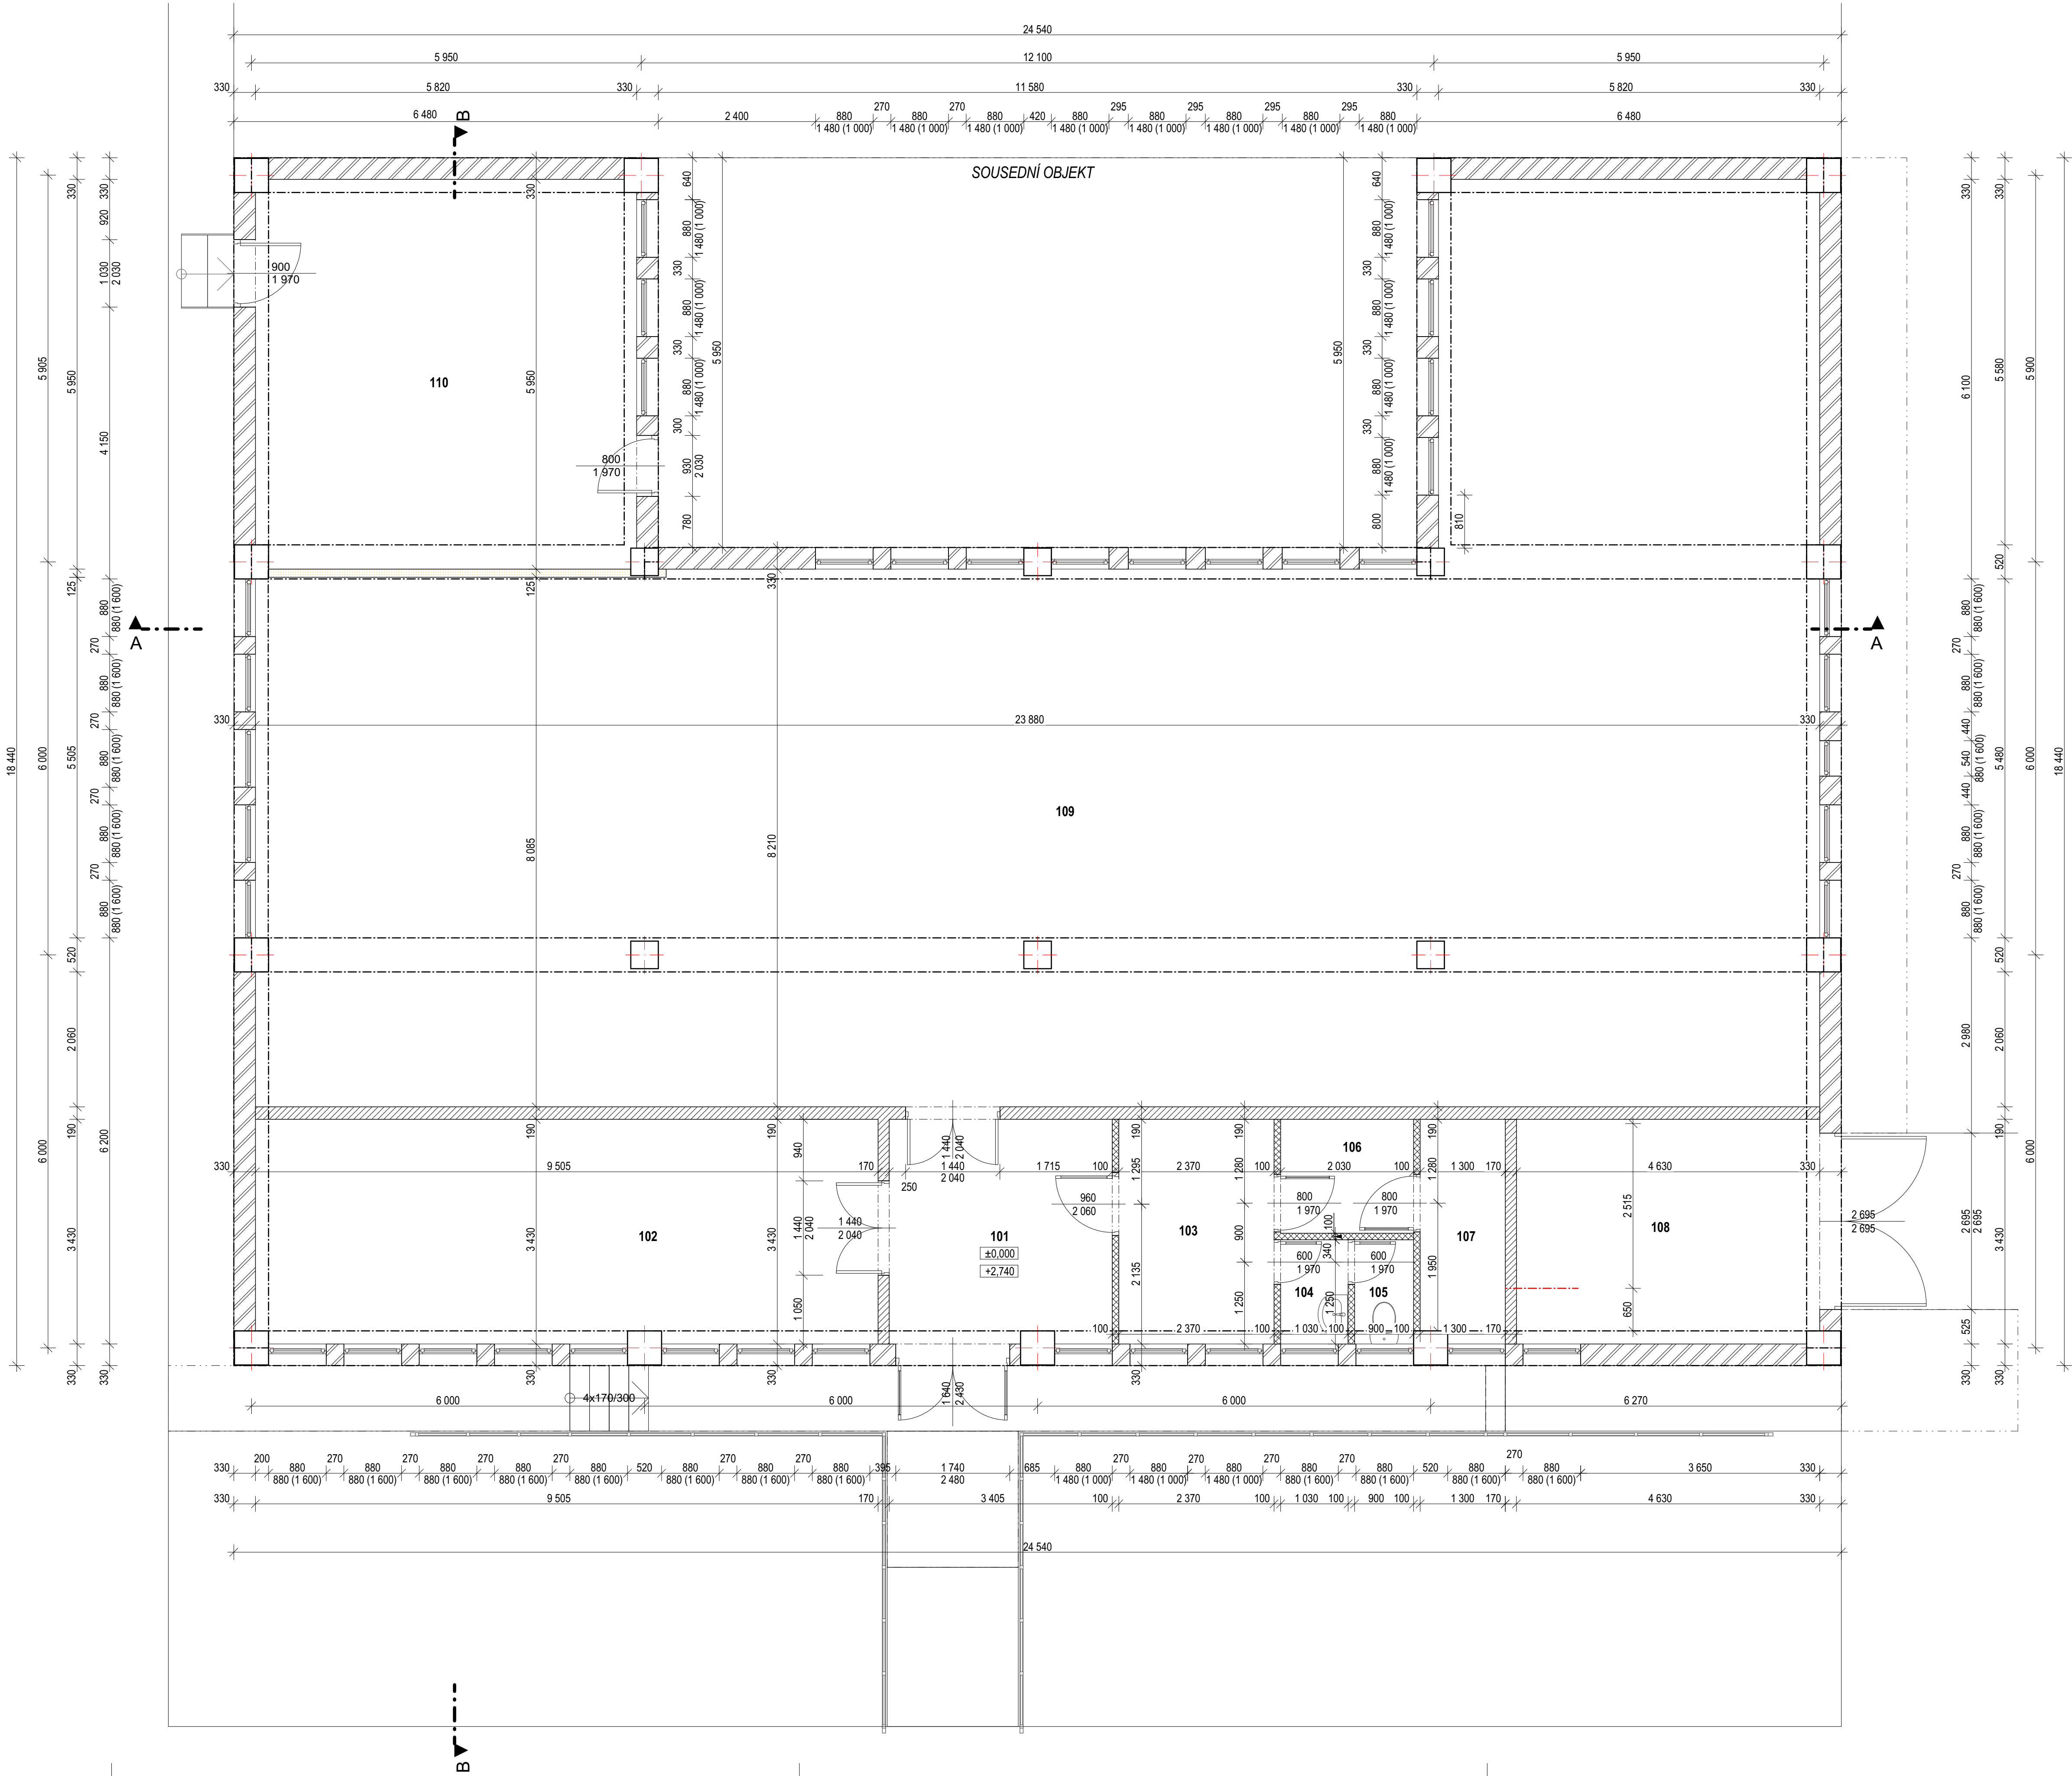

LEGENDA MÍSTNOSTÍ:


Tabulka místností 1.NP				
Č.	Název místnosti	Plocha (m²)	Nákladná vrstva	Skladba:
101	VSTUPNÍ HALA	11,95	TERACOVÁ DLAŽBA	P1
102	SKLAD 1	32,46	TERACOVÁ DLAŽBA	P1
103	KANCELÁŘ	8,13	TERACOVÁ DLAŽBA	P1
104	WC PŘEDSÍŇ	1,64	TERACOVÁ DLAŽBA	P1
105	WC	1,43	TERACOVÁ DLAŽBA	P1
106	ŠATNA 1	3,53	TERACOVÁ DLAŽBA	P1
107	SKLAD 2	4,26	TERACOVÁ DLAŽBA	P1
108	SKLAD 3	16,48	BETONOVÁ MAZANINA	P2
109	SKLAD 4	229,43	TERACOVÁ DLAŽBA	P1
110	ŠATNA KUCHYŇNĚ	34,45	LINOLEUM	P3
CELKEM		343,76 m²		

LEGENDA MATERIÁLŮ:

- STÁVAJÍCÍ OBVODOVÉ ZDIVO - PLYNOSILKÁTOVÉ TVÁRNICE, VNITŘNÍ ŠTUKOVÁ OMÍTKA, TL.330 MM
- STÁVAJÍCÍ VNITŘNÍ ZDIVO - CPP NA VÁPENOCEMENTOVOU MALTU, ŠTUKOVÁ OMÍTKA, TL. 190, 170 MM
- STÁVAJÍCÍ PŘÍČKOVÉ ZDIVO TL. 100 MM
- STÁVAJÍCÍ PŘÍČKOVÉ ZDIVO - SDK STĚNA TL. 125 MM

POZNÁMKY:

ZASTAVĚNÁ PLOCHA: 383,6 m²
PODLAHOVÁ PLOCHA: 343,8 m²

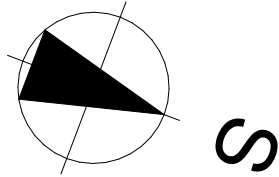

±0,000 - STÁVAJÍCÍ PODLAHA OBJEKTU

DOKUMENTACE PRO ÚZEMNÍ ŘÍZENÍ A STAVEBNÍ POVOLENÍ

1 2 3 4 5 6 7 8 9 10 11 12 13 14 15 16 17 18 19 20

MÍSTO STAVBY: Purkyňova 2731/11, 695 26 Hodonín

KATASTRÁLNÍ ÚZEMÍ: Hodonín

Parcel.: st. 2698/5, 1732/13, st. 2698/1

ZADAVATEL A INVESTOR PROJEKTU

Nemocnice TGM Hodonín, příspěvková organizace,
Purkyňova 2731/11, 695 01 Hodonín

LOGO FIRMY

ODSOUHLÁSENO INVESTOREM

COPYRIGHT:
TENTO VÝKRES JE AUTORSKÝM DÍLOM VLASTNÍKŮV A NEMŮŽE BYT BEZ JEHO SOUHLÁSENÍ KOPÍROVÁN NEBO ZPŘÍSTUPNĚN
TŘETÍM OSOBAM (DOVOZUJEME SE NA ZÁKON O AUTORSKÉM PRÁVU A PRAVECH SOUVISEJÍCÍCH S AUTORSKÝM PRÁVEM)

AUTOR PROJEKTU: STAVEBNÍ FIRMA PLUS s.r.o., oddělení projekce

VYPRACOVAL: Ing. Markéta Grufková
KONTROLOVAL: Ing. Marek Hasoň
HLÍŽ PROJEKTU: Ing. Marek Hasoň

NÁZEV PROJEKTU:
STAVEBNÍ ÚPRAVY A ZMĚNA UŽÍVÁNÍ SKLADU CO
NA PATOLOGII A SPISOVNU



Měřanská 3992/109
695 01 Hodonín,
www.firmaplus.cz
tel: +420 518 120 022

PROJEKTANT SPECIALISTA: STAVEBNÍ FIRMA PLUS s.r.o.

Měřanská 3992/109
695 01 Hodonín,
www.firmaplus.cz
tel: +420 518 120 022

LOGO FIRMY



AUTORIZAČNÍ RAZÍTKO

VYPRACOVAL: Ing. Markéta Grufková
KONTROLOVAL: Ing. Marek Hasoň
ZODPOVĚDNÝ PROJEKTANT: Ing. Marek Hasoň

PROFESE: D.1.1 ARCHITEKTONICKO-STAVEBNÍ ŘEŠENÍ

NÁZEV STAVEBNÍHO OBJEKTU:

OBSAH VÝKRESU:

PŮDORYS 1.NP - STÁVAJÍCÍ STAV

DATUM:
05/2021

MĚŘÍTKO:
1:50

Č.ZAK.: 17-20-028

ČÍSLO VÝKRESU: D.1.1.2-01