



PŘEHLEDNÝ VÝKRES STÁVAJÍCÍHO STAVU


PŮDORYS M 1:100

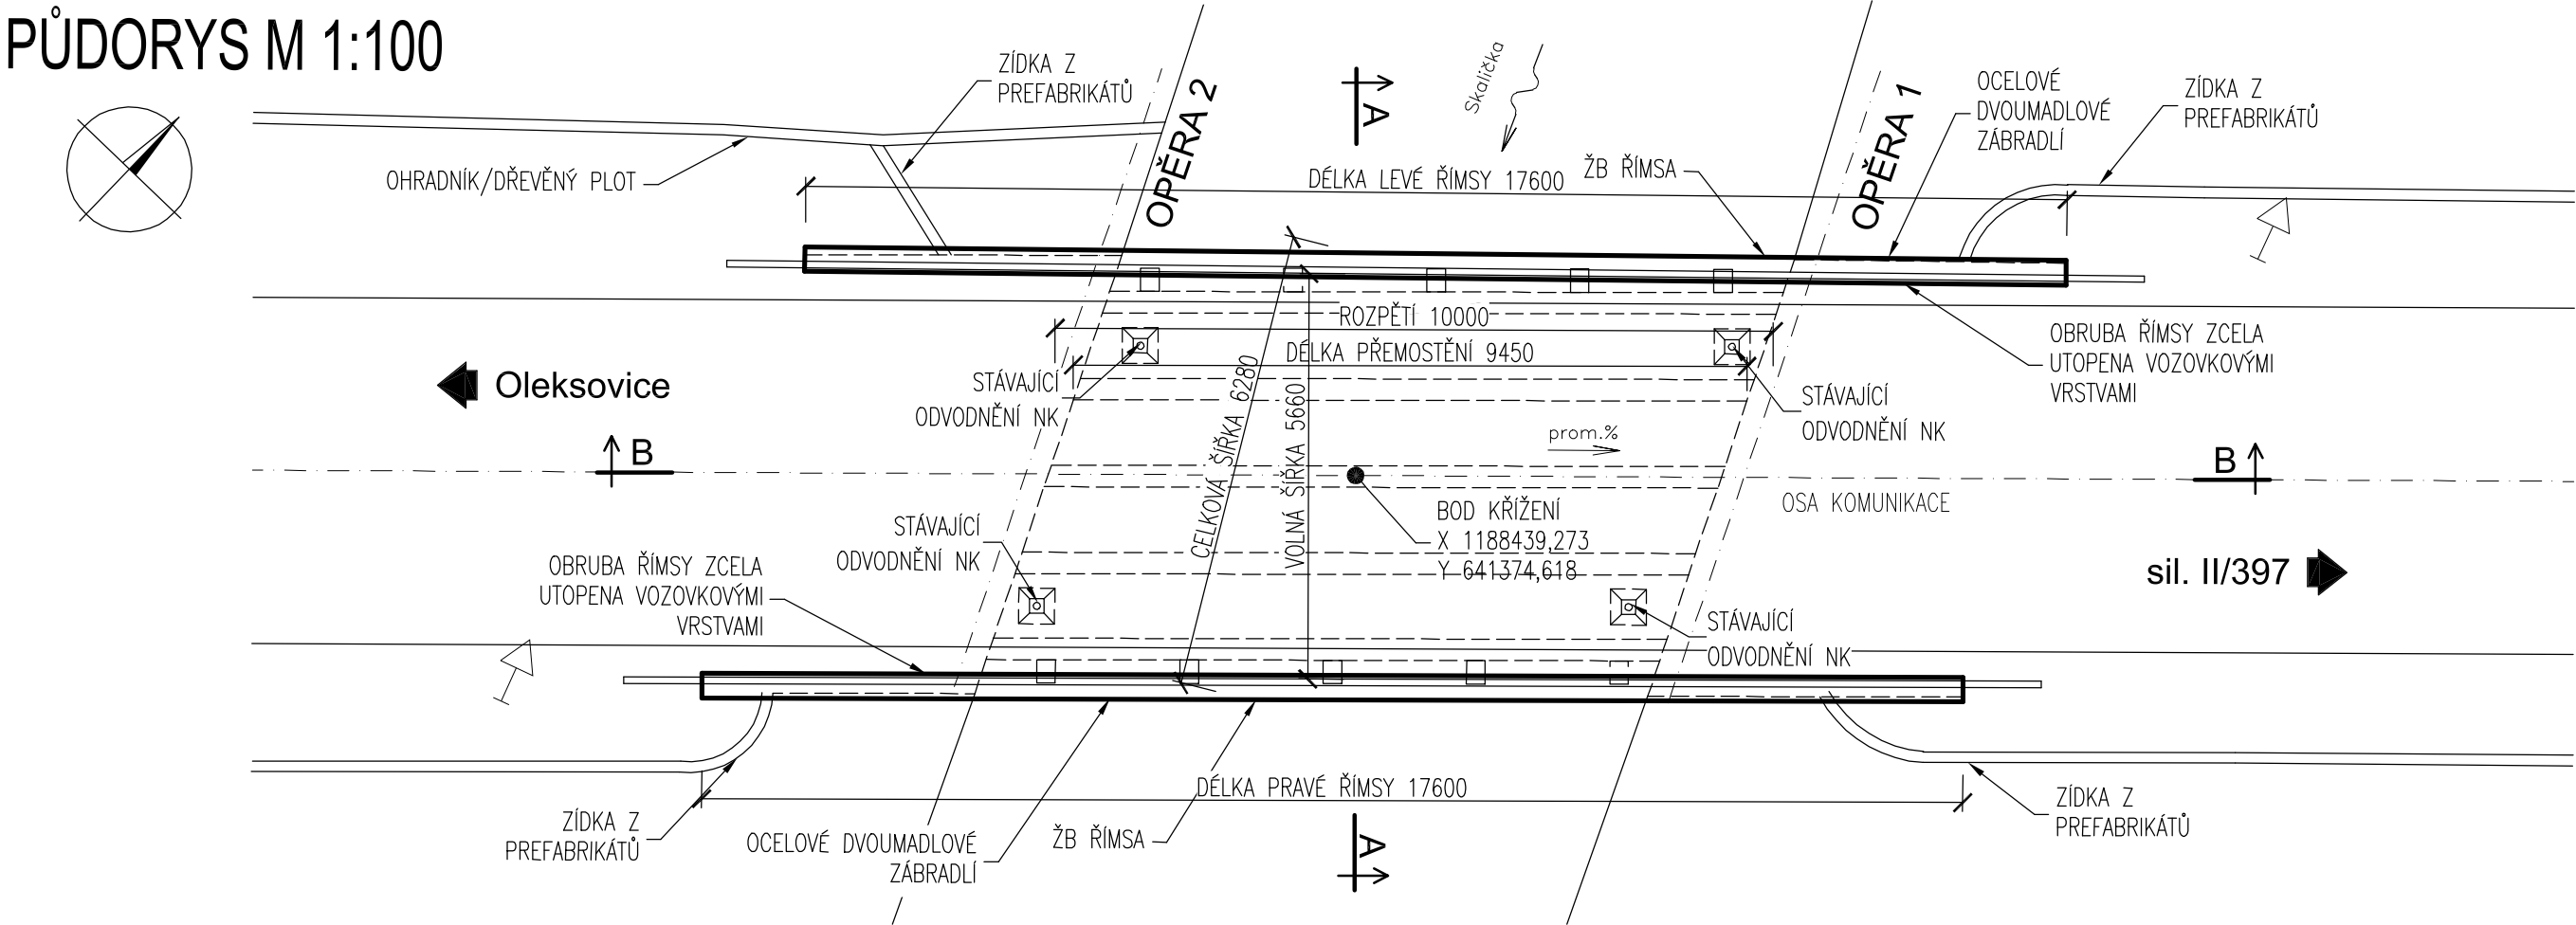

PODÉLNÝ ŘEZ B-B M 1:50

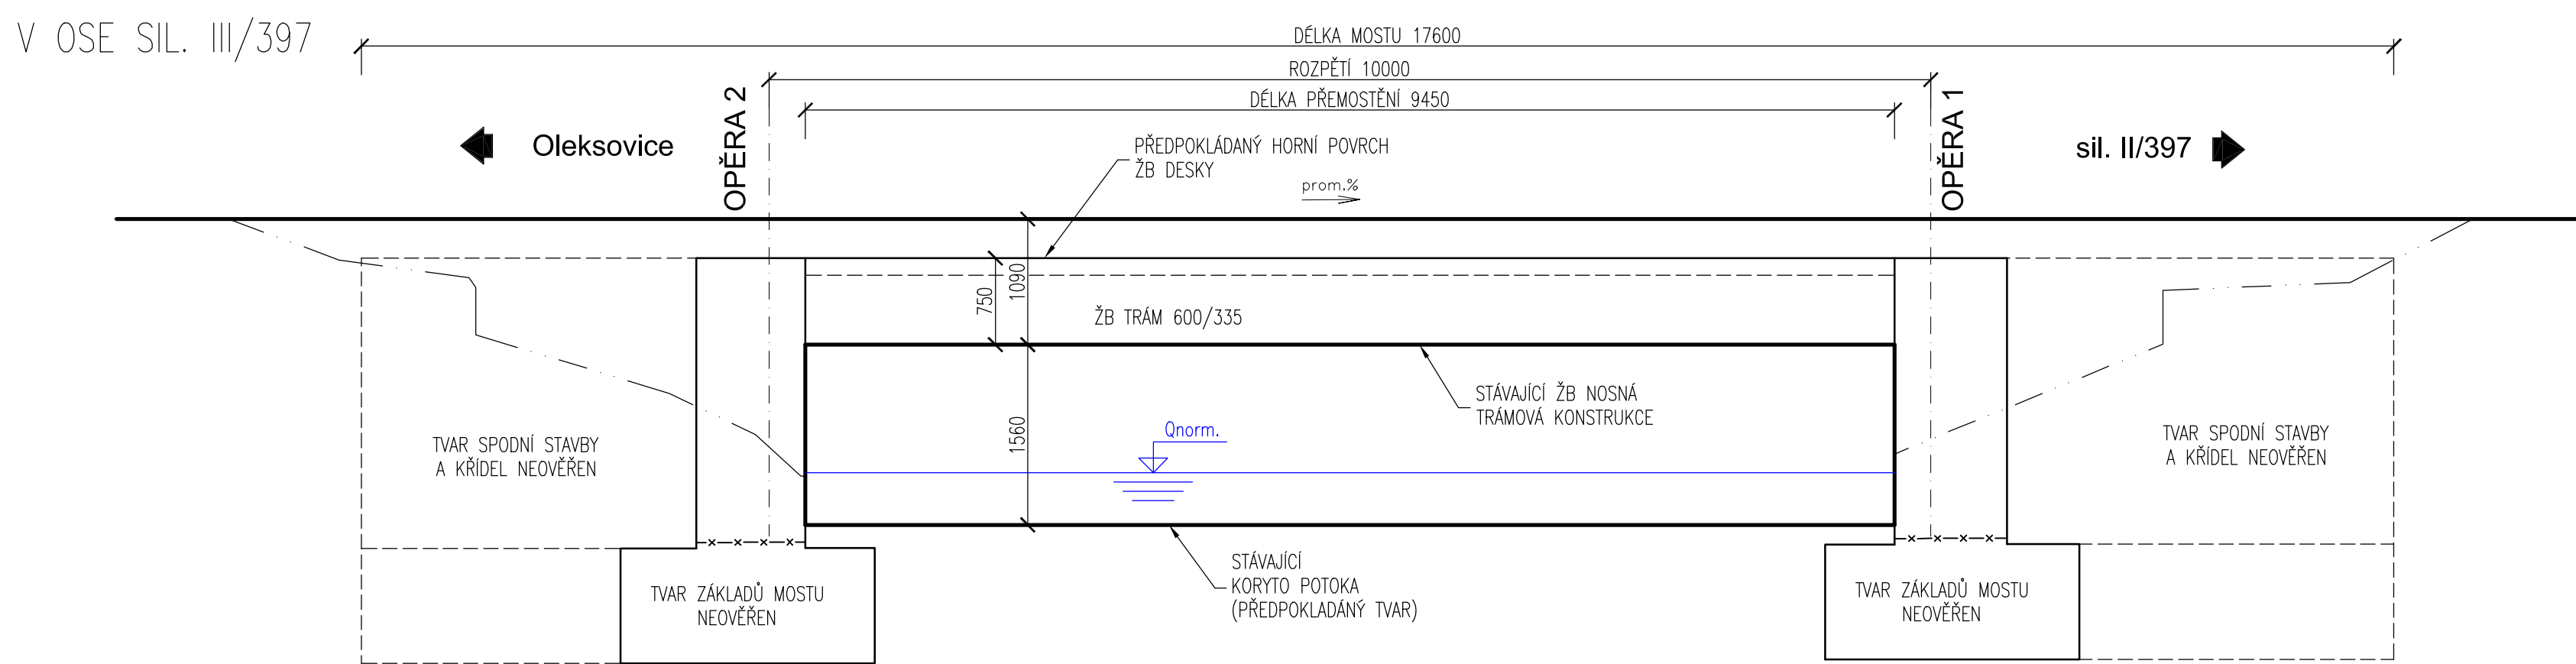

ŘEZ A-A M1:50

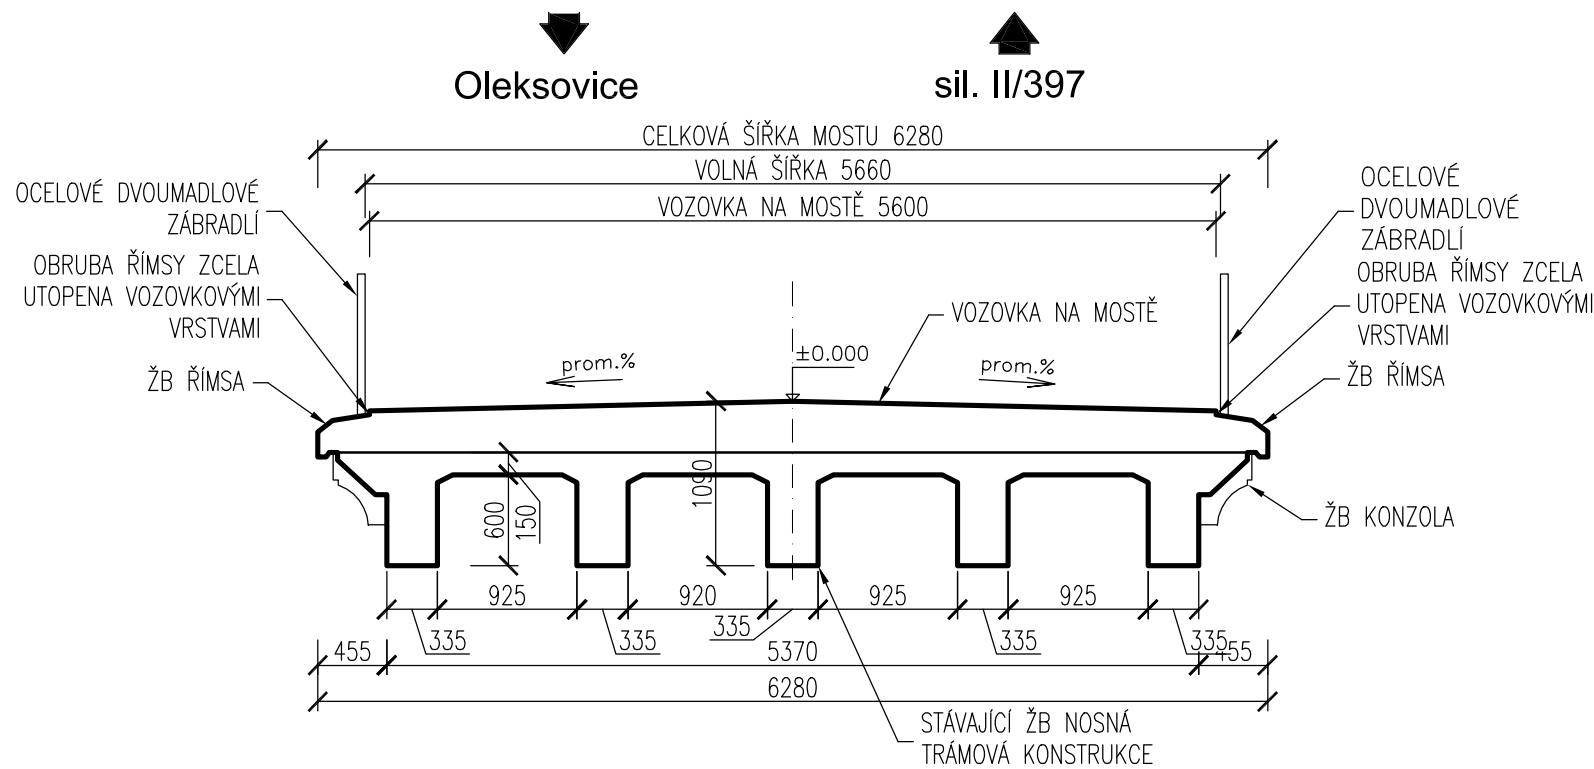


BETONY DLE ČSN EN 206+A1

ŽB MONOL. ŘÍMSY	NEOVĚŘENO
ŽB MONOL. TRÁMY NOSNÉ KONSTRUKCE	NEOVĚŘENO
BETONOVÉ ČÁSTI SPODNÍ STAVBY	NEOVĚŘENO

-BETONY JSOU OZNAČENY PODLE ČSN EN 206+A2 - BETON, SPECIFIKACE, VLASTNOSTI, VÝROBA A SHODA (73 2403)

POZNÁMKY:

- STÁVAJÍCÍ KONSTRUKCE JSOU VYNESENÝ NA PODKLADĚ ZAMĚŘENÍ 01/2023, SKRYTÉ HRANY JSOU ODHADNUTY

ROAD-TRAFFIC		
INVESTOR: 		
HLAVNÍ INŽENÝR PROJEKTU	Ing. Kristýna Klajmonová, Ph.D.	JEDNATEL SPOLEČNOSTI doc. Ing. Jan PETRŮ, Ph.D.
ZODPOVĚDNÝ PROJEKTANT	VYPRACOVAL	KONTROLOVAL
Ing. Kristýna Klajmonová, Ph.D.	Ing. Michal Kostecký	Ing. Kristýna Klajmonová, Ph.D.
KRAJ: JIHMORAVSKÝ	POVĚŘENÝ OÚ: ZNOJMO	OBEC: OLEKSOVICE
NÁZEV AKCE: „Stavební údržba mostu ev.č. 3971-1, Most přes Skaličku před Oleksovicemi“		ČÍSLO ZAKÁZKY 23-003
STAVEBNÍ OBJEKT: Most ev.č. 3971-1		STUPEŇ TP
		DATUM ÚNOR 2023
		FORMÁT 3 A4 (840x297)
PŘÍLOHA: Přehledný výkres stávajícího stavu		MĚŘÍTKO 1:100
		ČÁST: ČÍSLO PŘÍLOHY: 05

DOKUMENTACI LZE UŽÍVAT POUZE VE SMYSLU PŘÍSLUŠNÉ SMLOUVY O DÍLO. VÝKRES CI JEHO ČÁST. MUŽE BYT KOPÍROVÁN NEBO JINÝM ZPŮSOBEM ROZŠÍŘOVÁN POUZE PO PŘEDCHOZÍM SOUHLASU ROAD-TRAFFIC s.r.o.