



STÁVAJÍCÍ STAV


PŮDORYS M 1:100

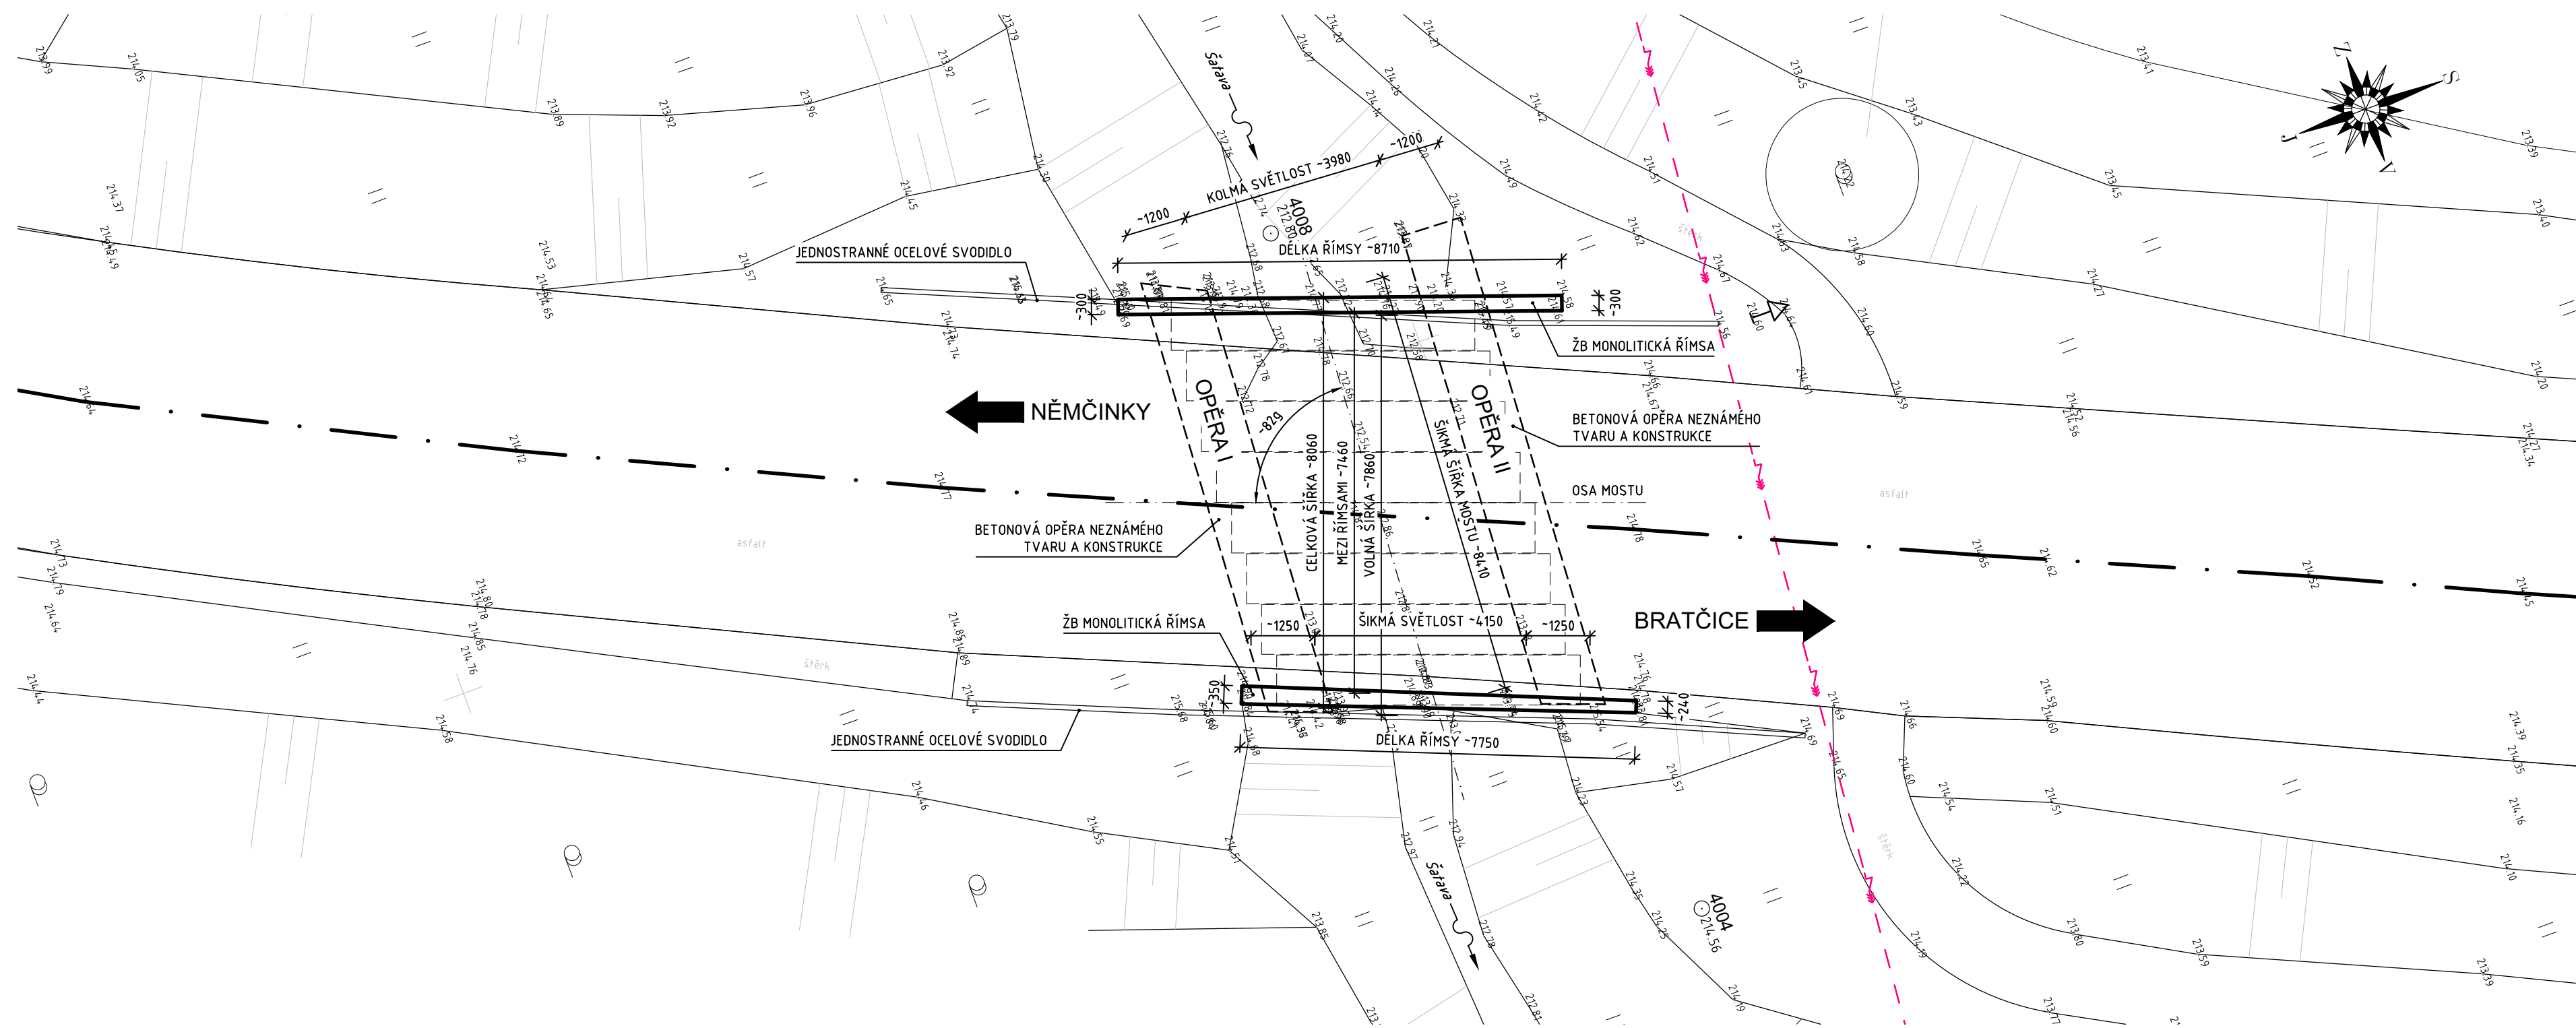

PODÉLNÝ ŘEZ M 1:50

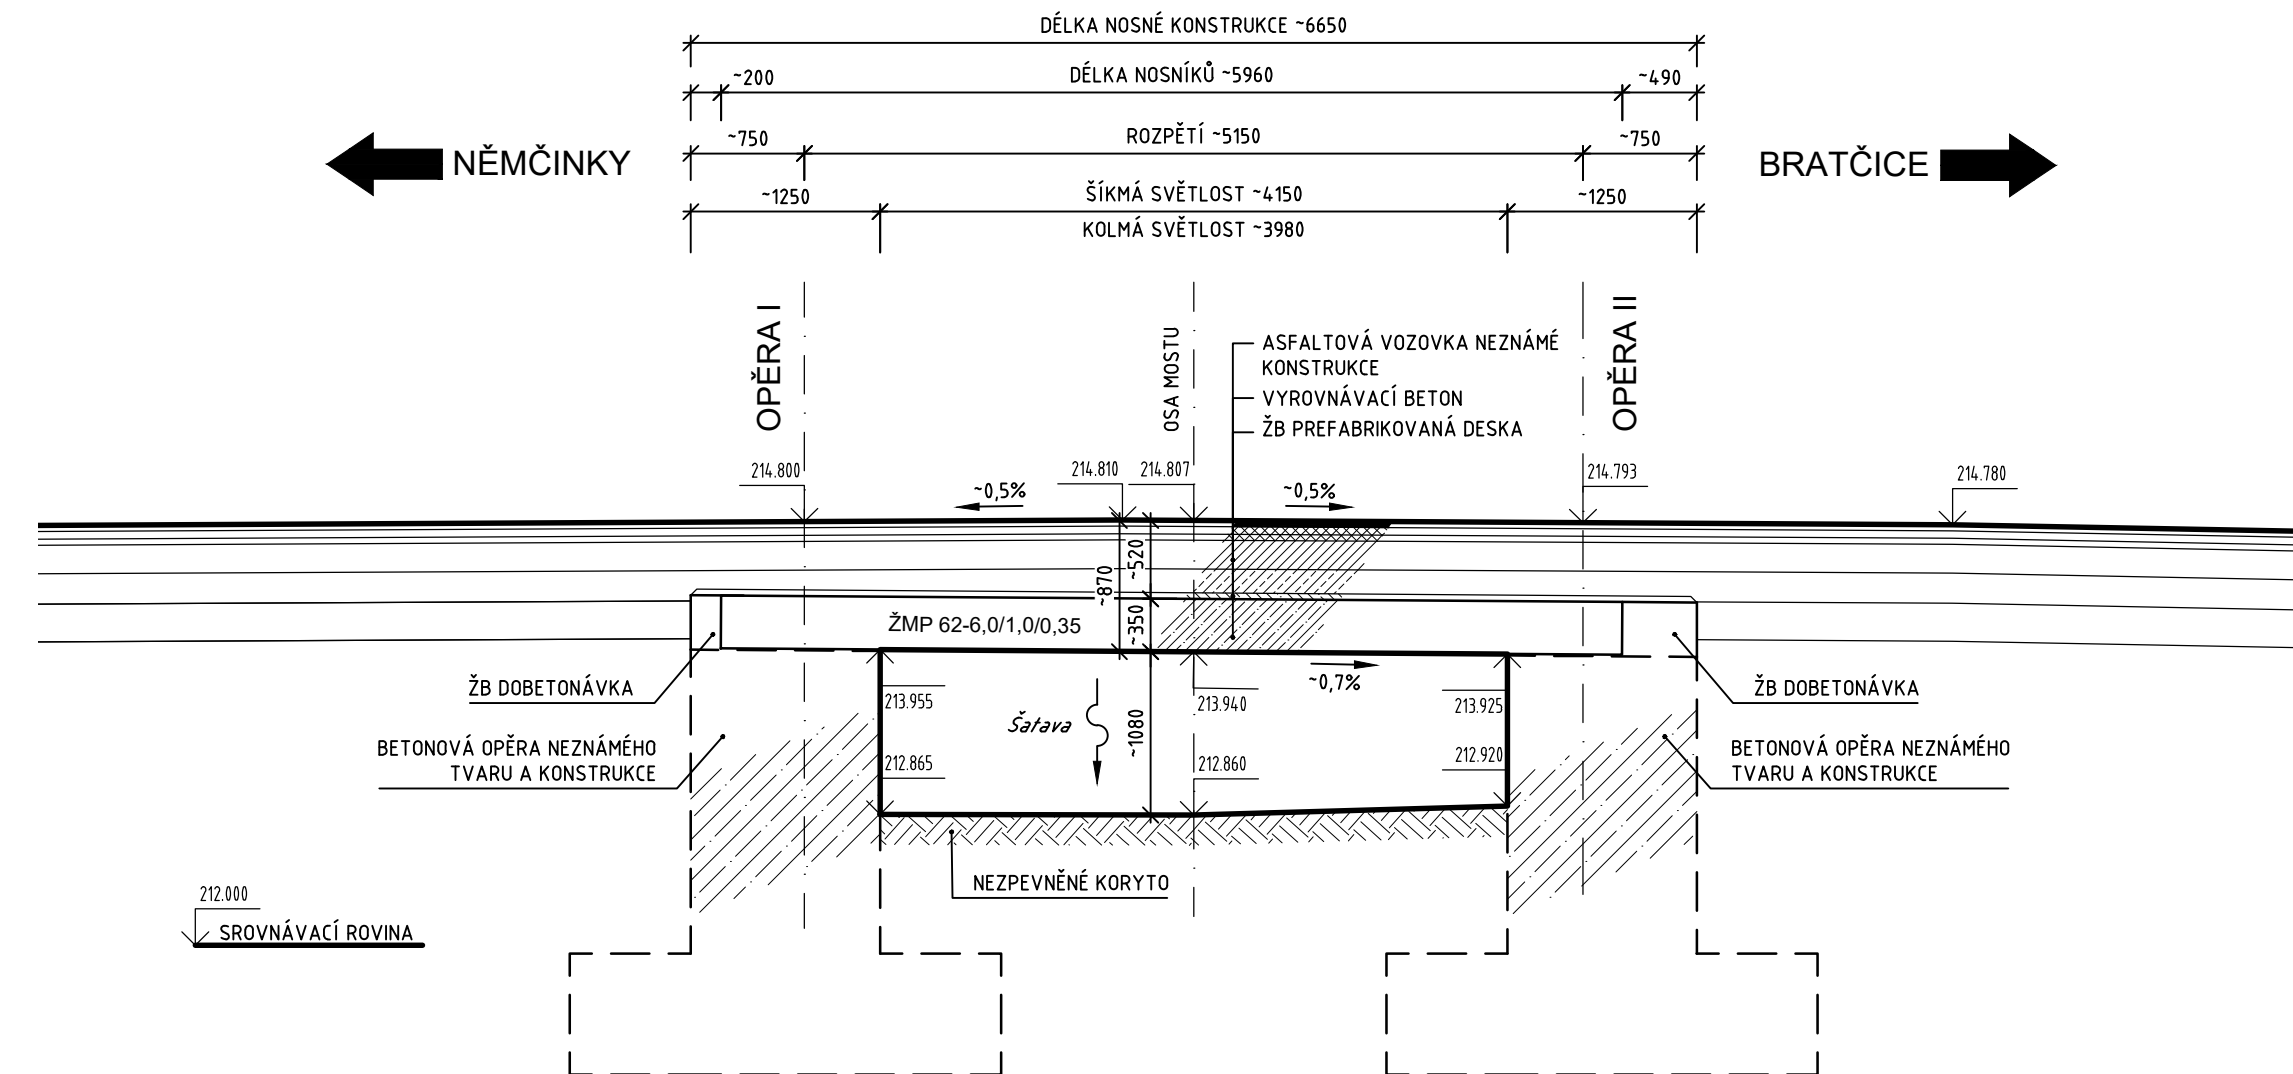

PŘÍČNÝ ŘEZ M 1:50

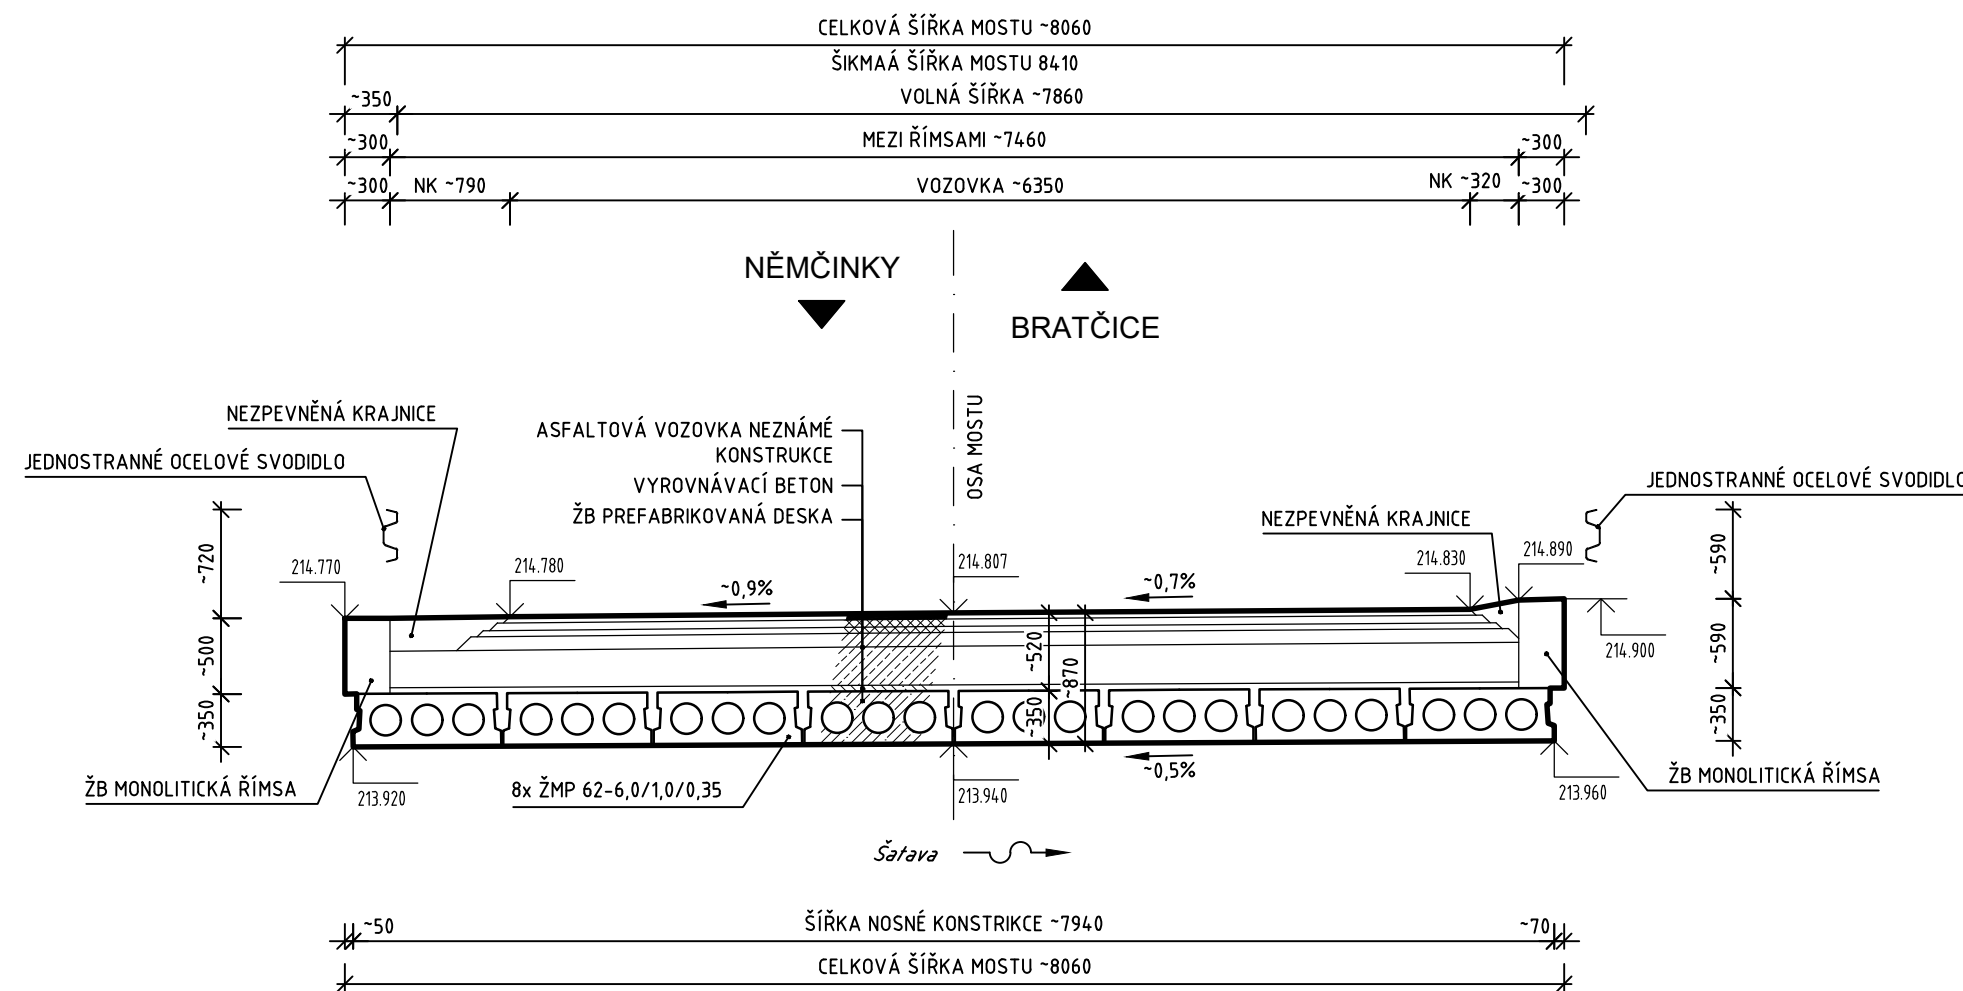

LEGENDA ZAMĚŘENÍ :

- dopravní značka
- travní porost
- parková úprava
- strom
- křoviny

LEGENDA SÍTÍ

- NADZEMNÍ VEDENÍ VVN ČEPS a.s.

POZNÁMKA:


VEŠKERÉ SÍTĚ ZAKRESLENY POUZE ORIENTAČNĚ DLE VYJÁDRĚNÍ SPRÁVCŮ
PŘED ZAHÁJENÍM VÝKOPOVÝCH PRACÍ VEŠKERÉ SÍTĚ NUTNO VYTÝČIT !!!

POZNÁMKA:

- K MOSTNÍ KONSTRUKCI SE NEDOCHOVALA ŽÁDNÁ DOKUMENTACE. STÁVAJÍCÍ TVARY JSOU KRESLENY NA ZÁKLADĚ PODROBNĚHO OMĚŘENÍ KONSTRUKCE A ZKUŠENOSTÍ PROJEKTANTA S OBDOBNÝMI KONSTRUKCE. SKUTEČNÝ STAV SE PO OBNAŽENÍ MŮŽE TĚDY LIŠIT OD PŘEDPOKLADŮ PROJEKTU.
- ROZMĚRY OZNAČENÉ ~ JSOU POUZE ORIENTAČNÍ, MŮŽOU SE MĚNIT DLE SKUTEČNÉHO TVARU KONSTRUKCE

Souřadnicový systém: S-JTSK

Výškový systém: BpV

Vypracoval: Ing. JAN MATĚJÍČEK	Zodpovědný projektant: Ing. JAN MATĚJÍČEK	 MOSTMA s.r.o. Předměstí 514/8b, 634 00 Bm +420 607 677 921 mostma@mostma.cz www.mostma.cz
Objednatel dokumentace: SPRÁVA A ÚDRŽBA SILNIC JIHOMORAVSKÉHO KRAJE, p.o.		Datum ČERVENEC 2024
Název akce: III/39520 BRATČICE, MOST ev. č. 39520-5		Stupeň PD TP
		Formát 2x 4 A4
		Měřítko 1:100,50
		Číslo zakázky 38 - 2024
Č. přílohy		Paré
Název přílohy: STÁVAJÍCÍ STAV		02

TP