



PŮDORYS

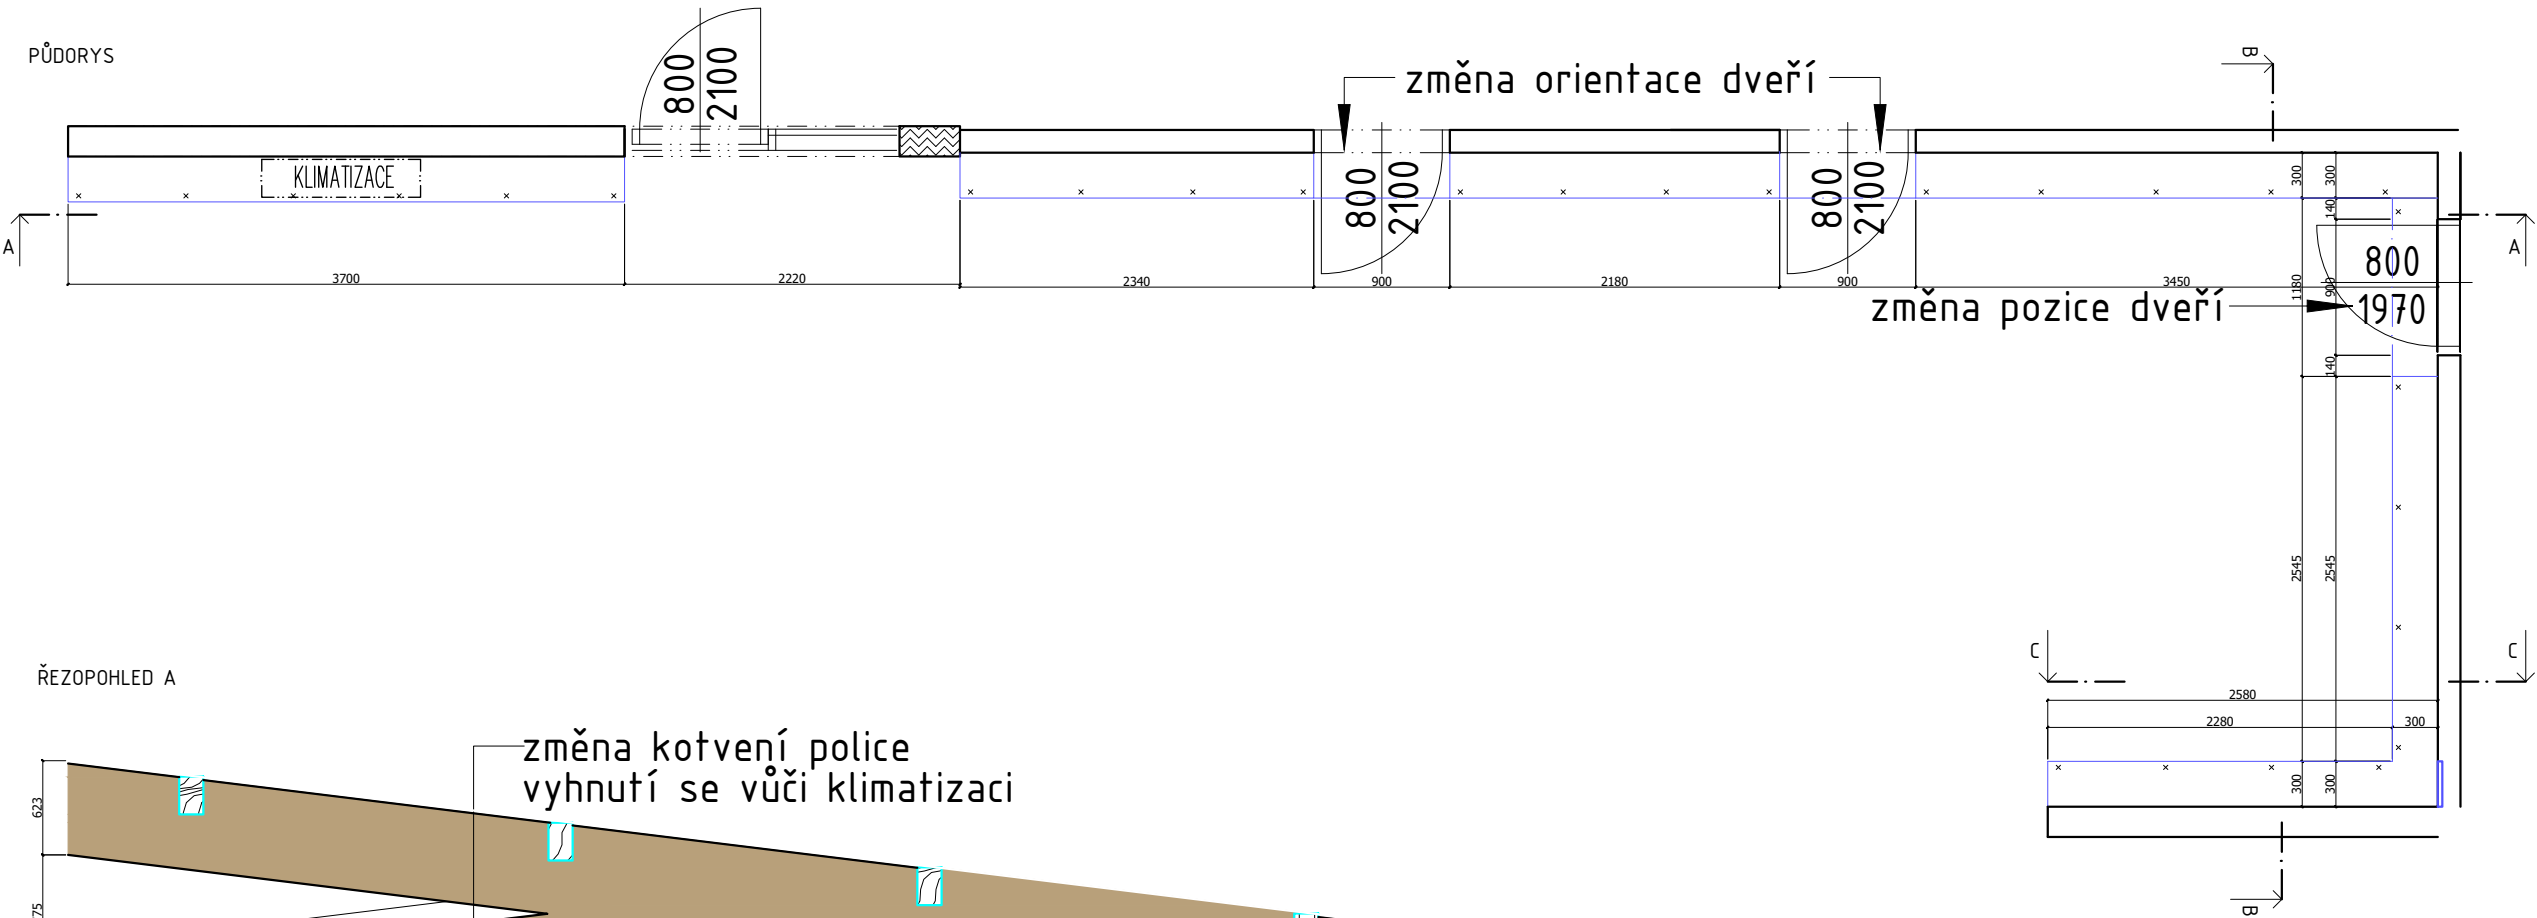


PŘÍKLAD ŘEŠENÍ POLICOVÉ SESTAVY:




ŘEZPOHLED A

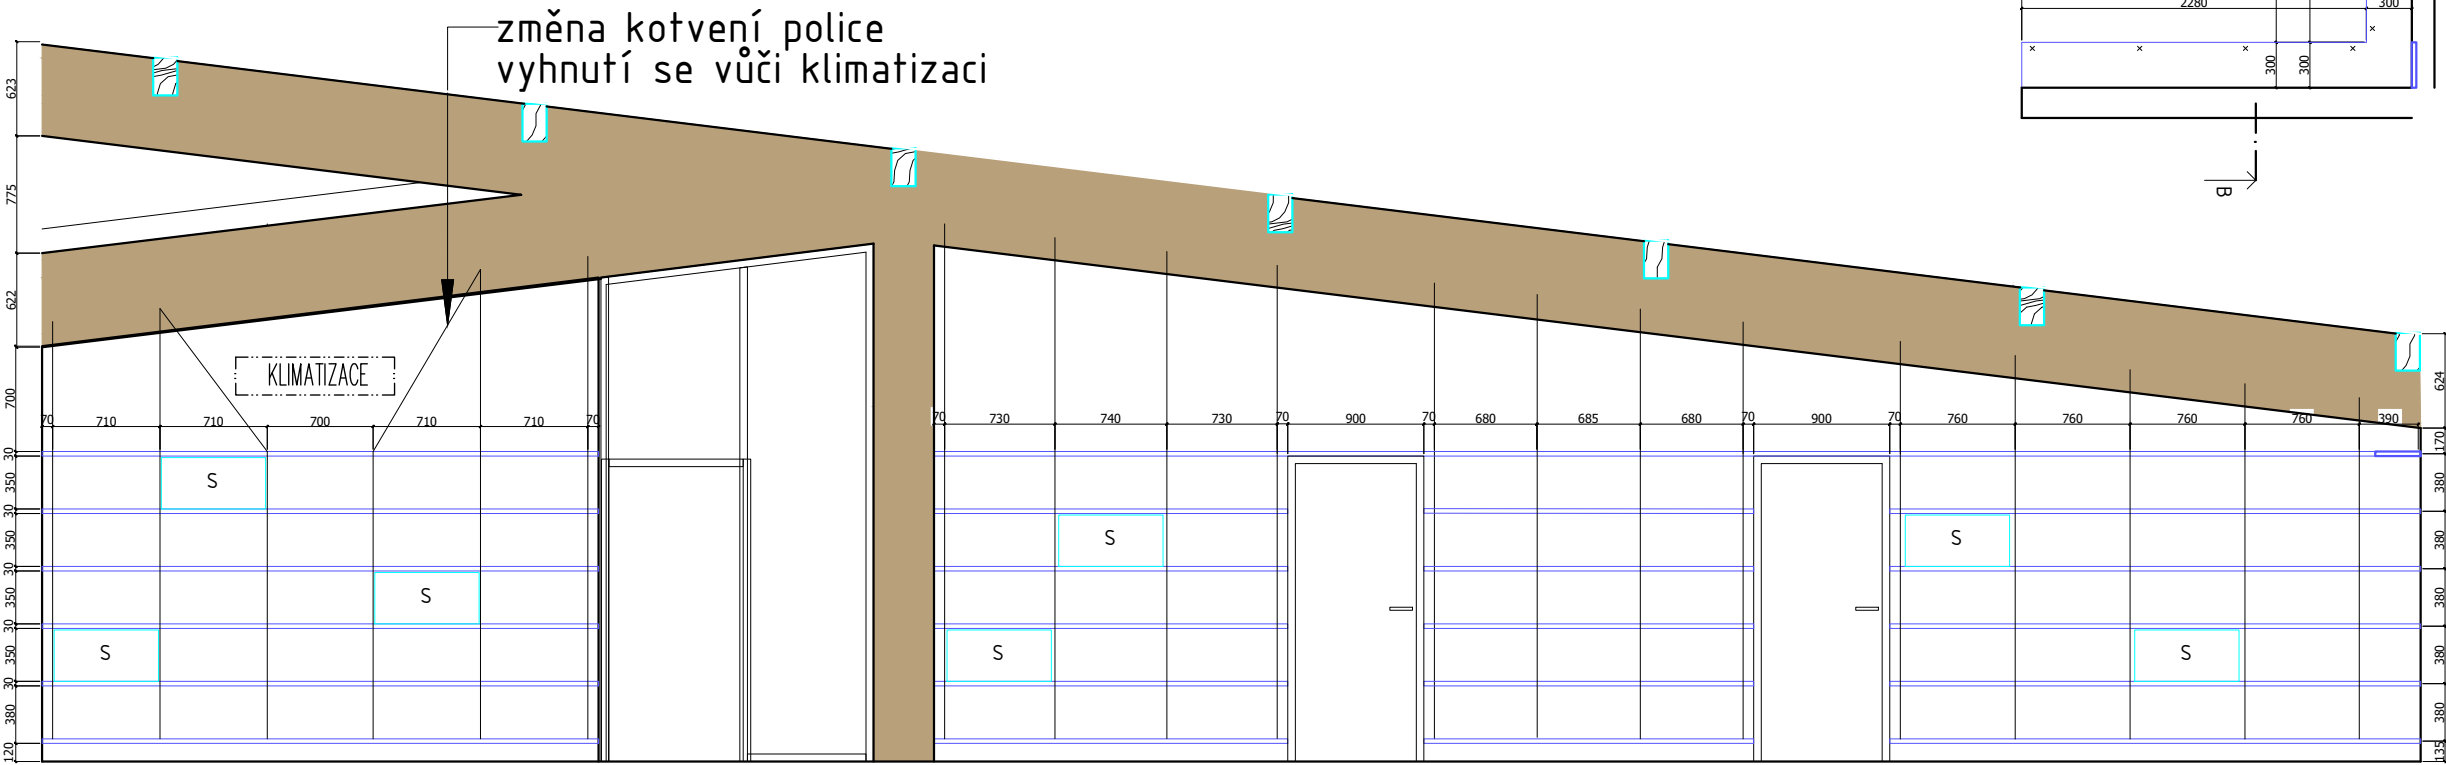

ŘEZPOHLED B

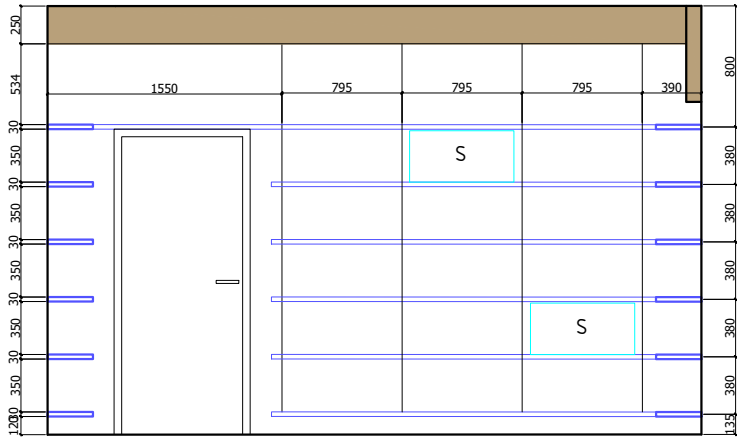

ŘEZPOHLED C

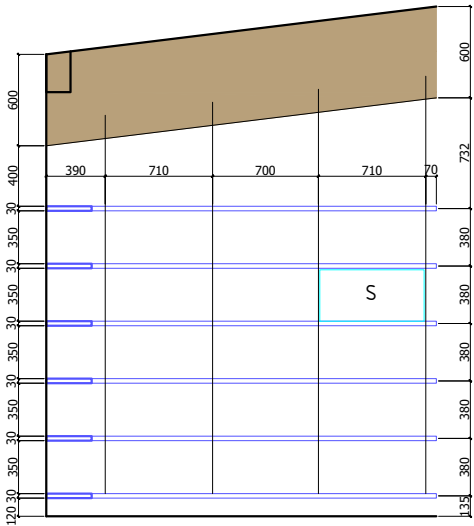


VÝPIS PRVKŮ

S UZAMYKATELNÁ SKŘÍŇKA, 10 ks

POZNÁMKA

Uzamykatelná skříňka – Bílé lamino Kronospan 8100PE
Police – Smrková spárovka
Kovové lanko průměr 2 mm
Horní zavěšení na hák s vrutem kotveným do nosného trámu. Lanko bude ukončeno očnicí a lanovou svorkou. Police bude zafixována pomocí zarážky (viz foto).
Zadní hrana police bude kotvena ke stěně pomocí skoby (v SDK příčkách nutno doplnit výztuhu).

Generální projektant:		Projektant části:				
GENERÁLNÍ PROJEKTANT UNISTAV CONSTRUCTION a.s. IBC Příkop 6, Brno 604 33 www.unistav.cz						
Architekt:	Ing. Arch. Tomáš Havlíček	Vypracoval:Bc. Adéla Juříčková				
HIP:	Ing. Michal Kolář	Kreslil:Bc. Adéla Juříčková				
Kontroloval:	Ing. Michal Kolář	Zodp. projektant:ing.arch. T. Havlíček				
Stavebník:		ISŠ Hodonín, příspěvková organizace, Lipová alej 3756/21, 695 03 Hodonín				
Místo stavby:		Lipová alej 3756/21, 695 03 Hodonín			Ozn. projektu: -	
Název:		ISŠ Hodonín – novostavba objektu pro výuku odborného výcviku žáků, zaměření na obory truhlář a tesář			Datum: 03/2024	
Objekt:		PS3000 PROJEKT INTERIÉRU			Formát: 4 x A4	
Část:		-			Stupeň: DPS	
					Měřítko: 1:50	
Název dokumentu:		INTERIÉROVÝ PRVEK 2.02.06			104 Číslo přílohy	00 Revize