
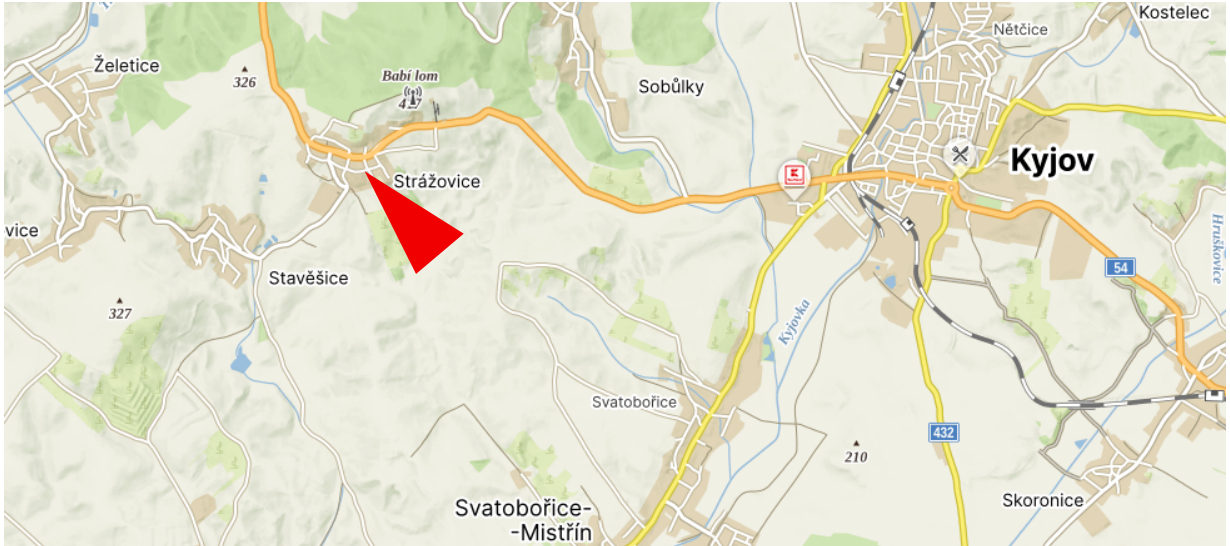


Situace - širší vztahy

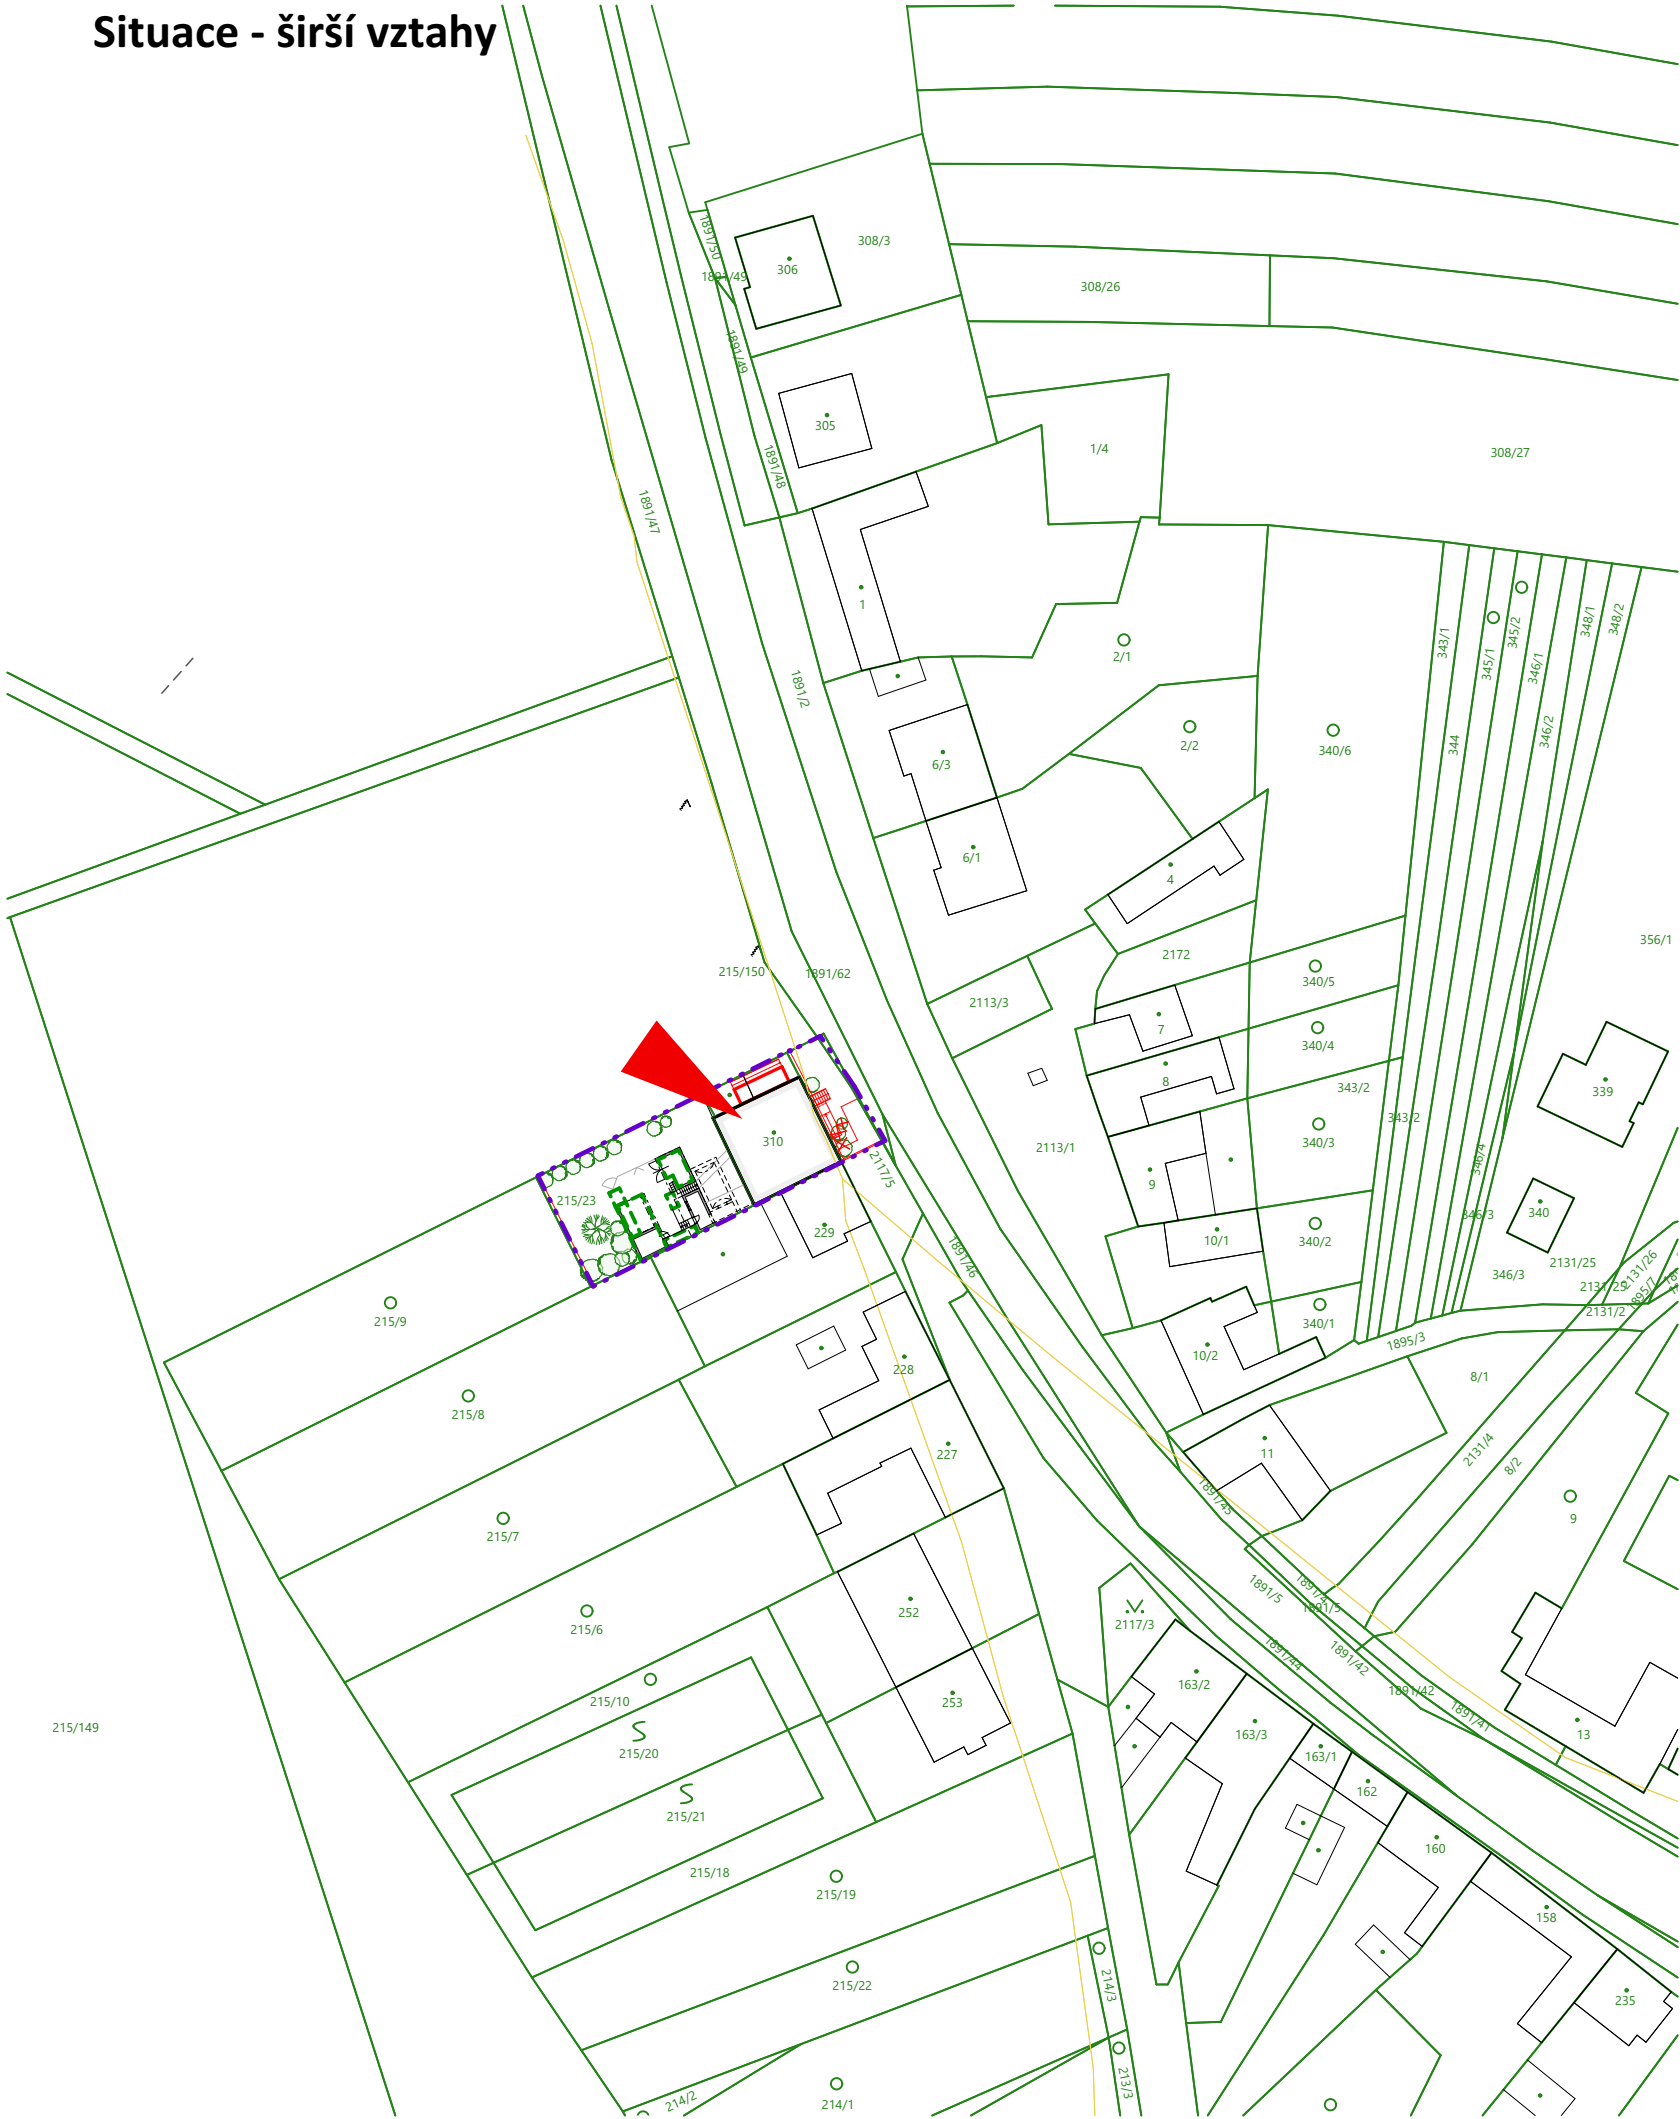

LEGENDA ZNAČENÍ
----- Řešené území

hlavní projektant: Ing. arch. Petr BLAŽEK, Ph.D.
zodpovědný projektant: Ing. arch. Petr BLAŽEK, Ph.D.
vypracoval: Diana BALOG
stavebník: Jihomoravský kraj
Žerotínovo náměstí 449/3,
601 82 Brno

stupeň PD: DPS
datum: 04/2024

CHRÁNĚNÉ BYDLENÍ STRÁŽOVICE
Strážovice, č.p. 96
k.ú. Strážovice, p.č. st. 310, Strážovice 696 38
obsah výkresu:
Situace - širší vztahy



PENDING a.s.
Vojanova č.1, 615 00 Brno
tel.: 548424611-13, fax.: 548424614
E-mail: projekt@pend.cz, www.pend.cz

měřítko: 1:1000
čís. výkresu: C-01