


- LEGENDA:
- ODSTUPOVÉ VZDÁLENOSTI
 - HRANICE POŽÁRNÍHO ÚSEKU
 - HASÍCÍ PŘÍSTROJ

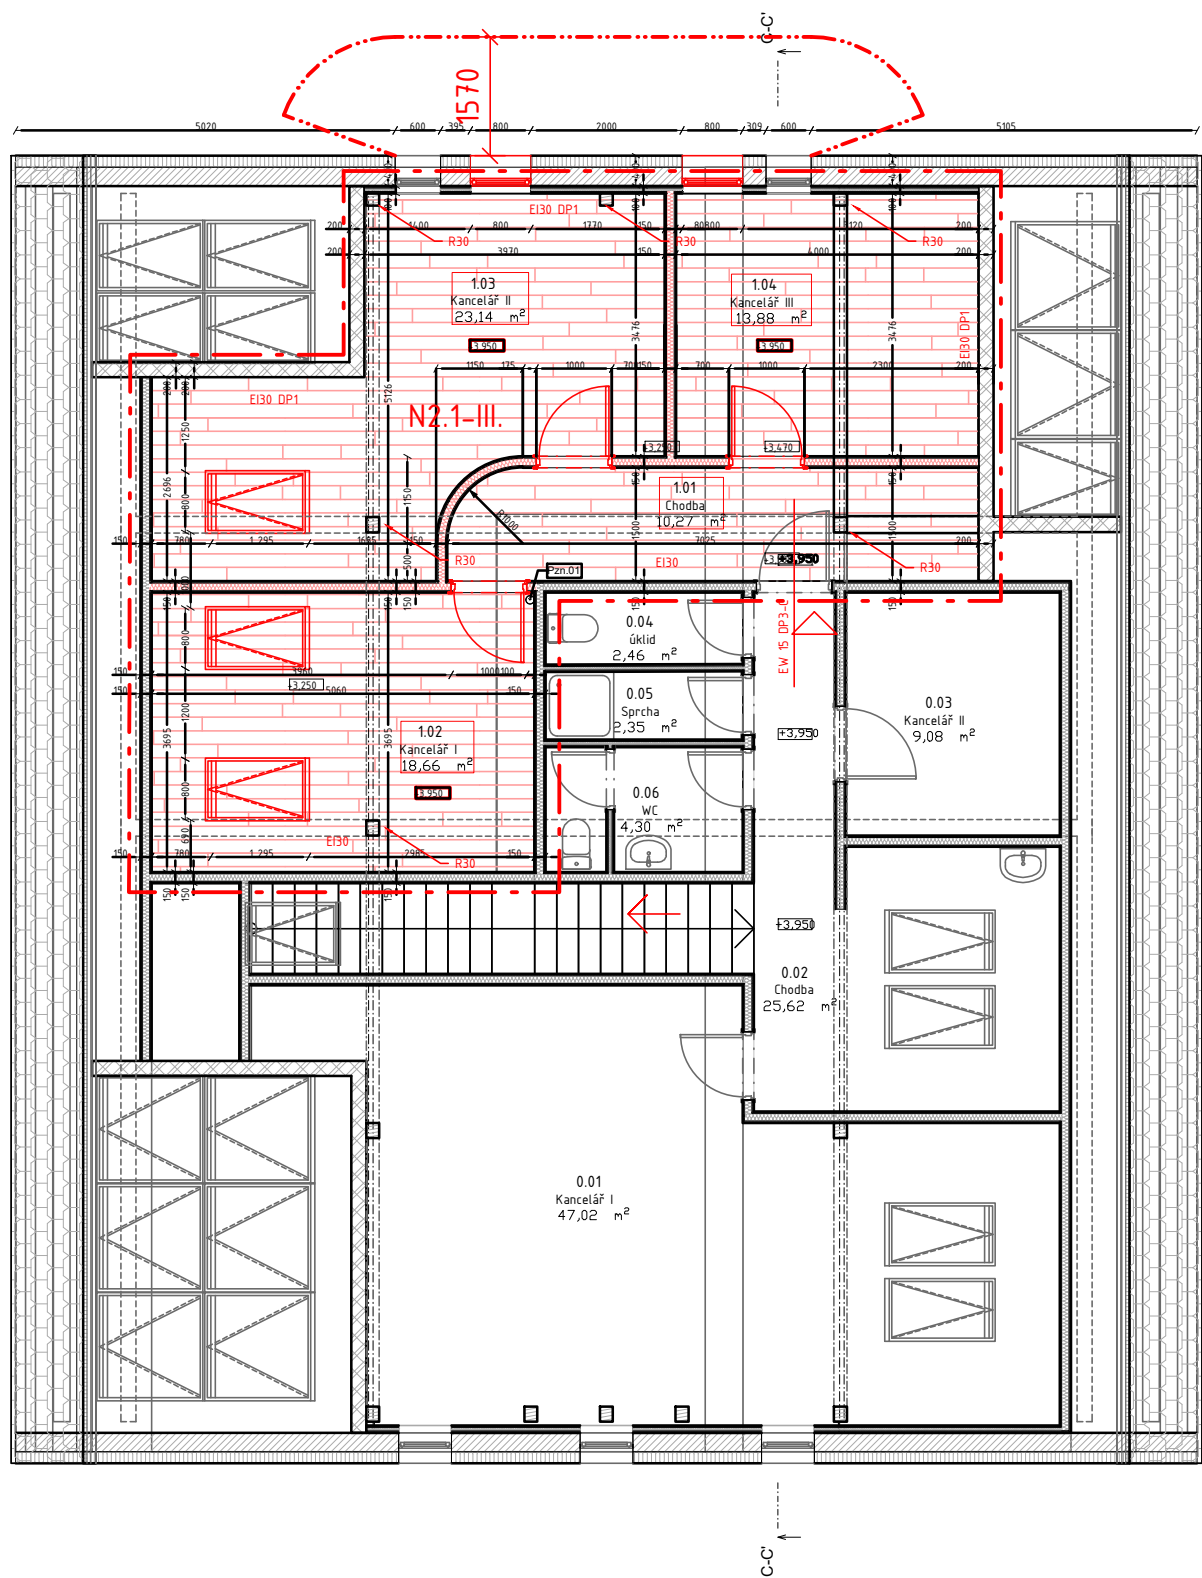

Projektoval:	Ing. et Mgr. Flodrová	Ing. et Mgr. H. Flodrová Lužická 19, 616 00 Brno hflodrova@gmail.com +420 774 841 652
Odpovědný projektant:	Ing. et Mgr. Flodrová	
Investor:	DPS Sokolnice	
Název akce: Vybudování kanceláří stodola		
Umístění: Zámecká 57, 664 52 Sokolnice		DATUM: 06/2023
		FORMÁT: 2xA4
		STUPEŇ PD: DÚS, DOS
Obsah výkresu: Půdorys – požární úseky, odstupové vzdálenosti		MĚŘÍTKO: 1:100
		ČÍS. VÝKRESU: D.1.3.