


PŮDORYS SEVERNÍ ČÁSTI STŘECHY URGENTNÍHO PŘÍJMU A SKLADU V 1.NP BUDOVY A5 (M 1:50)

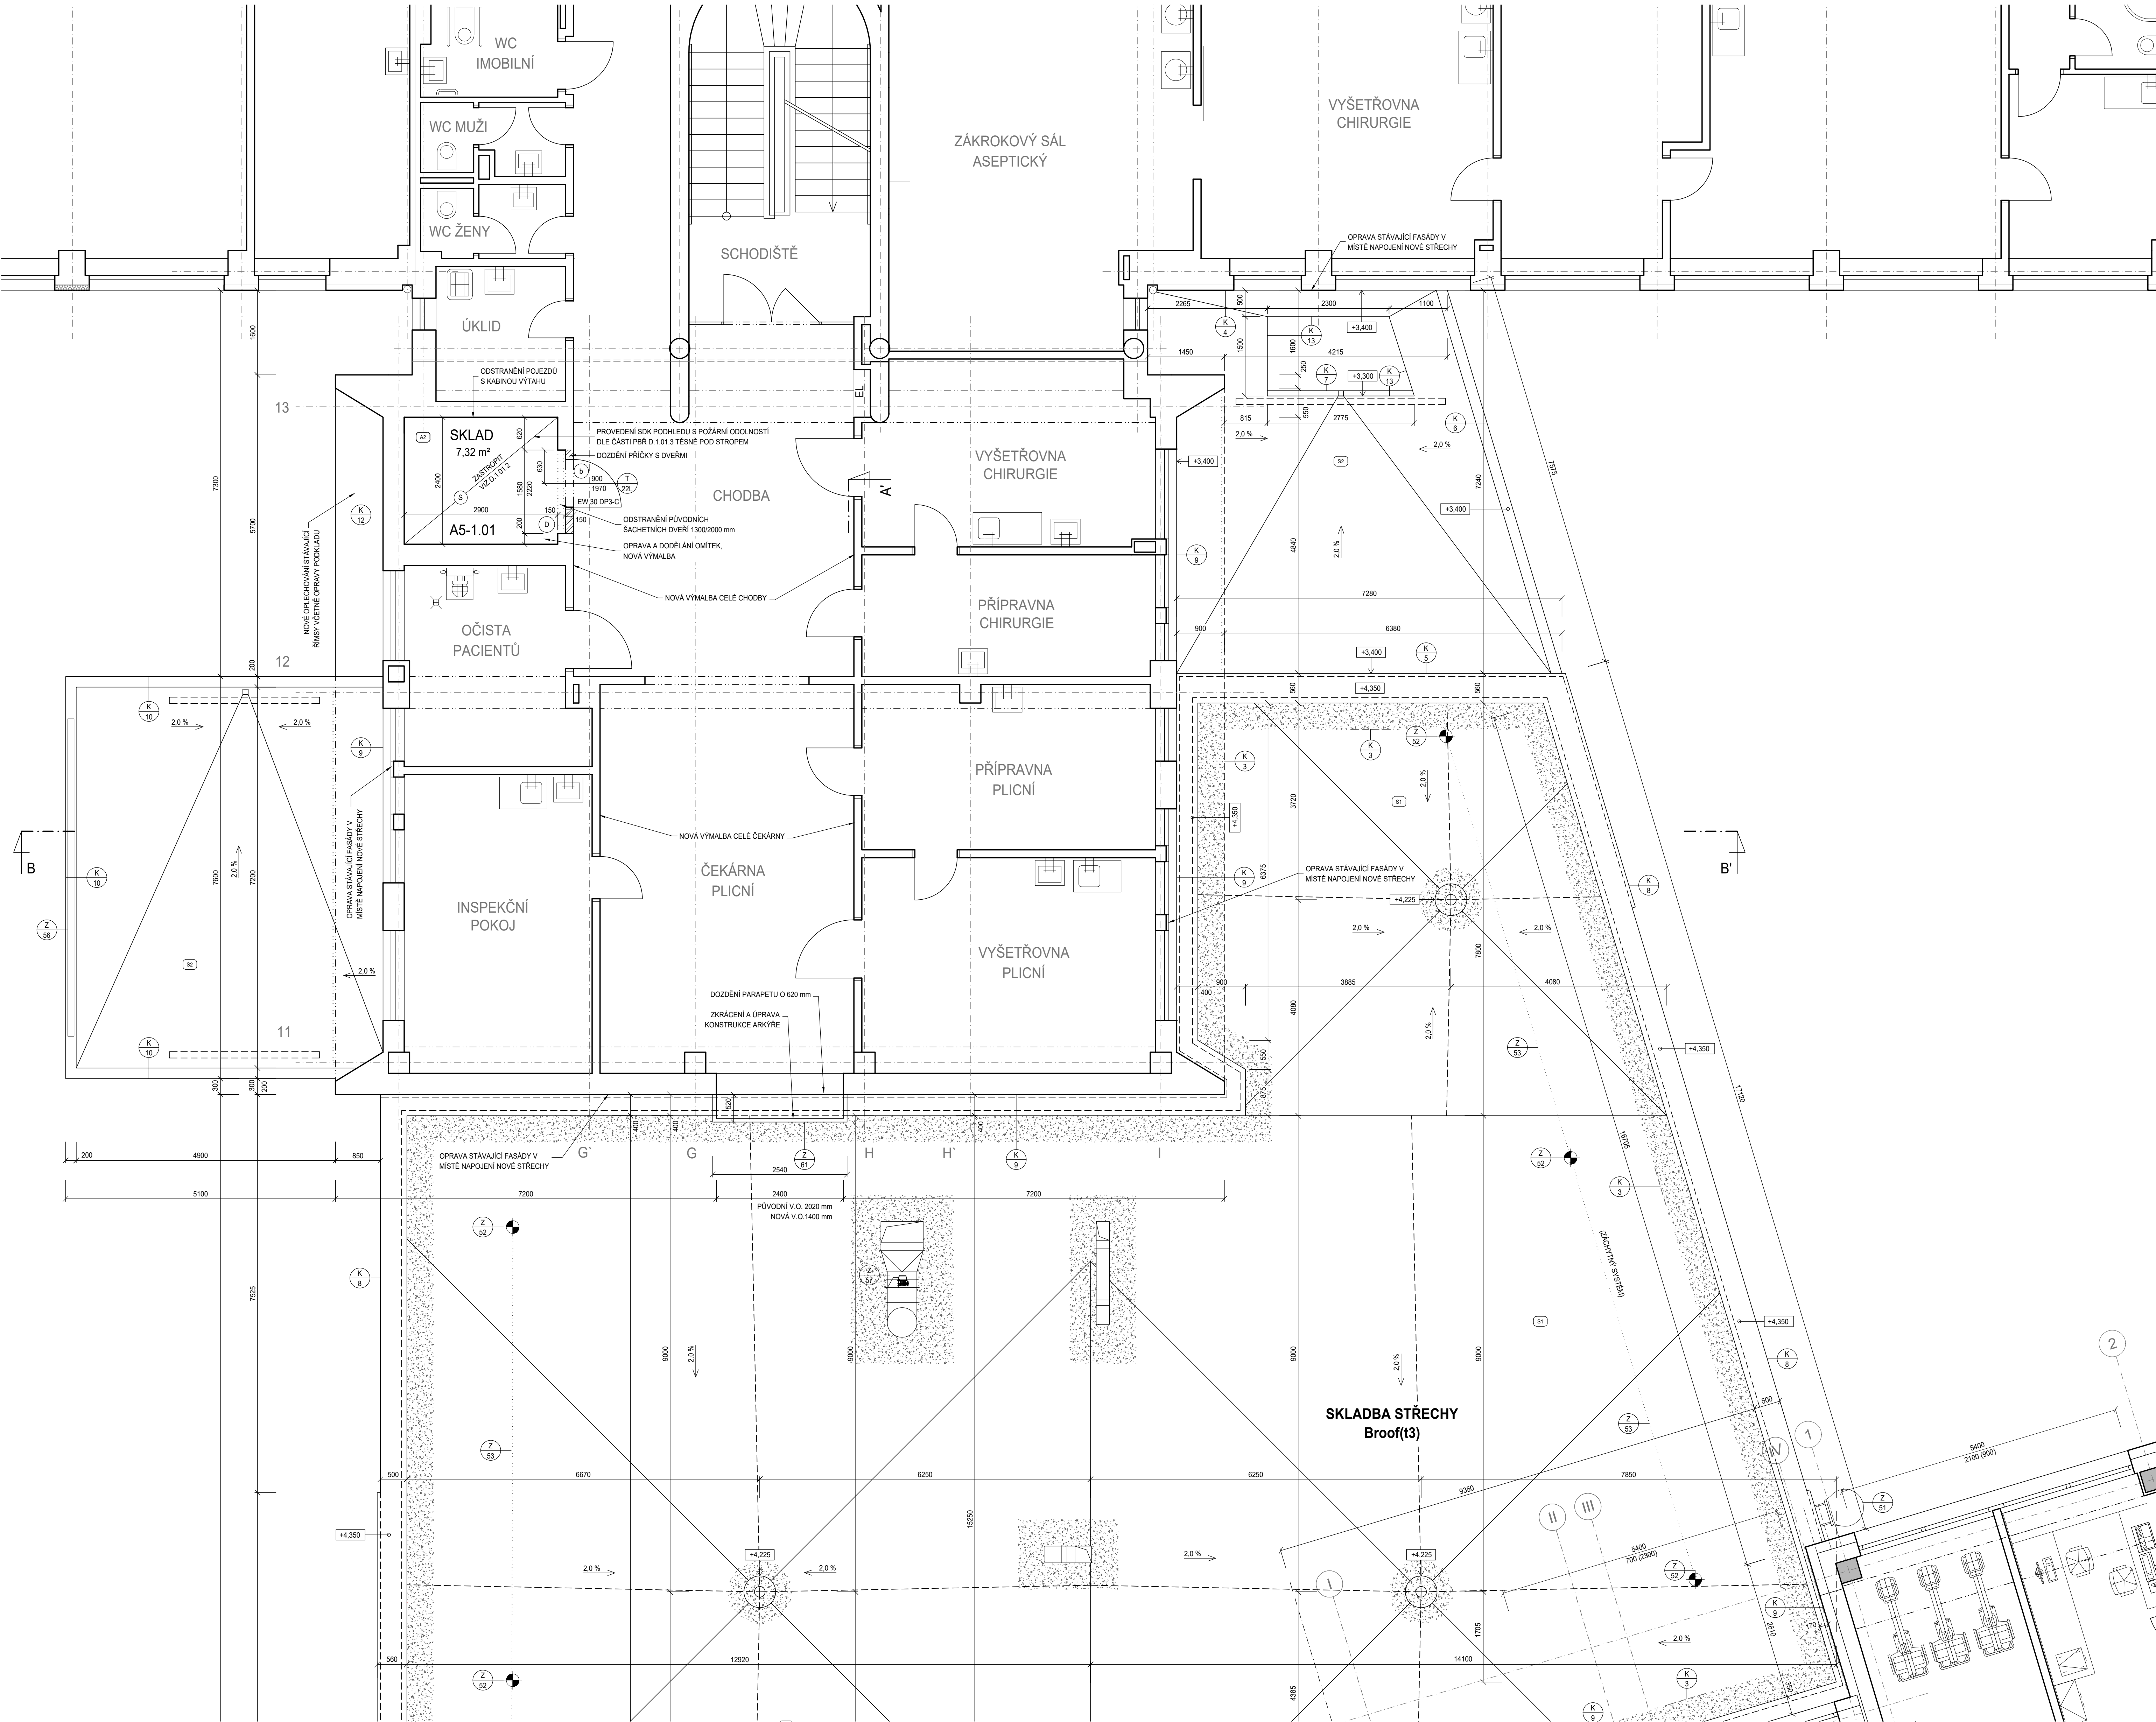

POZNÁMKA

- PODROBNOSTI KONSTRUKCÍ VIZ TECHNICKÁ ZPRÁVA D.1.01.1-001
- NOVÁ STŘECHA PŘÍSTAVBY BUDE VYBAVENA ZÁCHYTNÝM SYSTÉMEM, KTERÝ ZAJISTÍ KOLEKTIVNÍ OCHRANU DLE PLATNÝCH PRÁVNÍCH PŘEDPISŮ, ZEJMÉNA DLE NAŘAZENÍ VLÁDY Č. 362/2005 Sb. A BLESKOSVODEM
- VŠECHY PROSTUPY POŽÁRNĚ DĚLÍCÍMI KONSTRUKCEMI BUDOU OBTĚTOVÁNY A POŽÁRNĚ UTĚŠENÝ S POŽADOVANOU ODOLNOSTÍ DLE PROJEKTU POŽÁRNĚ BEZPEČNOSTNÍHO ŘEŠENÍ D.1.01.3
- VŠECHY POŽÁRNĚ DĚLÍCÍ KONSTRUKCE NESMĚJÍ BYT OSLABENY TAK, ABY NEBYLA DOORŽENA ODOLNOST KONSTRUKCE
- VŠECHY PŘÍČKY A NENOSNÉ KONSTRUKCE BUDOU OD STROPNÍ KONSTRUKCE DILATOVÁNY, NUTNO ZAJISTIT STABILITU A POŽÁRNÍ ODOLNOST
- VŠECHNY PŘÍČKY BUDOU ZALOŽENÉ NA ŽELEZOBETONOVÉ STROPNÍ DESCE A DILATAČNĚ ODDĚLENÉ OD KONSTRUKCE PODLAHY
- DILATAČNÍ PASÍŽA
- VŠECHY PŘÍČKY A NENOSNÉ KONSTRUKCE BUDOU OD STROPNÍ KONSTRUKCE DILATOVÁNY, NUTNO ZAJISTIT STABILITU A POŽÁRNÍ ODOLNOST
- STÁVAJÍCÍ NEBOURANÉ OMÍTKY V REKONSTRUOVANÝCH MÍSTNOSTECH VYSYPAT (VYSYPAT VČETNĚ STROPŮ), ROZSAHU DO 30 %
- OMÍTKY BUDOU KLASICKÉ VICEVRSTVĚ VÁPENÉ S JEMNOZRNÝM ŠTUKEM, V MÍSTĚ LEPENÍ PVC NA STĚNU PAK SE ŠTUKEM ŠÁDROVÝM
- STĚNY BUDOU OPATŘENY NOVÝM ŠTUKEM V CÍLEM ROZSAHU
- OMÍTKU PŘÍČEK A ZDI PROVÉST I NAD POHLEDY
- NENÍ LI POVRCH STĚN RESPEKTIVE STROPŮ V ŘEŠENÝCH MÍSTNOSTECH UVEDEN V LEGENDĚ MÍSTNOSTI, PROVÉST OMPYATELNOU A ODERŽUVZDORNOU MALBU PROPUSTNOU PRO VODNÍ PÁRY, ODEŘ ZA MOKRA 2 DLE EN13300
- OMPYATELNÝ NÁTER - NÁTER S MIKROČÁSTICEM ŠTĚDRÁ, PRO INTENZIVNĚ NAMÁHANÉ POVRCHY, URČENÝ PRO ZDRAVOTNICKÁ ZAŘÍZENÍ, VODOURĚDITELNÝ, TRVALE REZISTENTNÍ PROTI PLISNÍM, PLNĚ OMPYATELNÝ A DEZINFIKOVATELNÝ (ODEŘ ZA MOKRA 1 DLE EN13300);
- POVRCH POD NÁTER BUDE PŘEBROUŠEN, VYTMELEN, ZNOVU PŘEBROUŠEN A PENETROVÁN DLE TECHNOLOGICKÉHO POSTUPU DANEHO VÝROBCE
- MALBY PROVÉST PO POHLED
- ŽELEZOBETONOVÉ KONSTRUKCE NAD POHLEDEM BUDOU OPATŘENY BEZPŘÁRNÝM NÁTEREM
- PROJEKTOVÁ DOKUMENTACE BYLA VYPRACOVÁNA PODLE ČSN, VÝHLÁŠEK A ZÁKONŮ PLATNÝCH V DOBĚ JEJÍHO PŘEDÁNÍ OBJEDNATELI
- KONKRETNÍ TECHNICKÉ SPECIFIKACE VÝROBKŮ A MATERIÁLŮ OBSAŽENÉ V PROJEKTOVÉ DOKUMENTACI UDÁVAJÍ TECHNICKÝ STANDARD STAVBY, JEDNOTLIVÝCH VÝROBKŮ A MATERIÁLŮ A JE MOŽNÉ JE PO DOHODĚ S INVESTOREM A PROJEKTNÍM ZAMĚNIT

LEGENDA

- (S) ZASTROPENÍ VÝTAHOVÉ ŠACHTY OCELOVÝMI NOSNÍKY, TRAPEZOVÝMI PLECHY A BETONOVOU ŽALÝVKOU
- VIZ STAVEBNĚ KONSTRUKČNÍ ŘEŠENÍ D.1.01.2
- (A2) OZNAČENÍ SKLADBY PODLAHY NEBO STŘEŠNÍHO SOUVRSTVÍ
- PODROBNÝ VÝPIS A SPECIFIKACE VIZ PŘÍLOHY D.1.01.1-002 A D.1.01.1-003

LEGENDA MATERIÁLŮ

- STÁVAJÍCÍ KONSTRUKCE
- STÁVAJÍCÍ ŽELEZOBETONOVÉ KONSTRUKCE
- PŘÍČKY Z PÁLENÝCH OHLEVNÝCH BLOKŮ S PEREM A DŘÁŽKOU, SKLADBNÁ TL. ŽDVA 150 mm, P10, NA MC 10, (ROZMĚR BLOKU 497/115/238 mm)
- KAČÍREK


LEGENDA

- OZNAČENÍ ZÁMEČNICKÝCH VÝROBKŮ
- OZNAČENÍ TRuhlářských VÝROBKŮ
- OZNAČENÍ PLASTOVÝCH VÝROBKŮ
- OZNAČENÍ KLEMPŘÍSKÝCH VÝROBKŮ
- VÝPIS PŘEKLADŮ (VELKÉ PÍSMENO) - UVEDENO NA VÝKRESE
- OZNAČENÍ OBVODOVÝCH PLÁŠTŮ (VELKÉ PÍSMENO S ČÍSLEM)
- DIL. OZNAČENÍ DILATAČÍ
- VZT. PROSTUP NOSNOU POPŘ. ZDĚNOU KONSTRUKCÍ, PŘESNÁ POZICE DLE ODPOVÍDAJÍCÍ PROFESE
- PROSTUPY V NOSNÝCH KONSTRUKCÍCH VIZ D.1.01.2 STAVEBNĚ KONSTRUKČNÍ ŘEŠENÍ

VÝPIS PŘEKLADŮ

- VÝPIS PŘEKLADŮ SE TYKÁ JEDNODUCHÝCH PŘEKLADŮ A PREFABRIKOVANÝCH, MONOLITICKÉ JSOU ŘEŠENY V KONSTRUKČNÍM ŘEŠENÍ
- OZN. POPIS
- (D) SYSTÉMOVÝ PLOCHÝ PŘEKLAD Z OHLEVNÉ TVAROVÝ TVARU U TVŮRČÍ
- PODKLAD POD OMÍTKU A ZÁKOVĚN ČSAL KU PRO ŽELEZOBETONOVOU ČÁST
- PŘEKLADU, ŠÍŘKA NOSNÍKU 145 mm (DLE ŽDVA)
- DELKA 1290 mm
- KS 1

SCHÉMA ŘEŠENÝCH PROSTOR

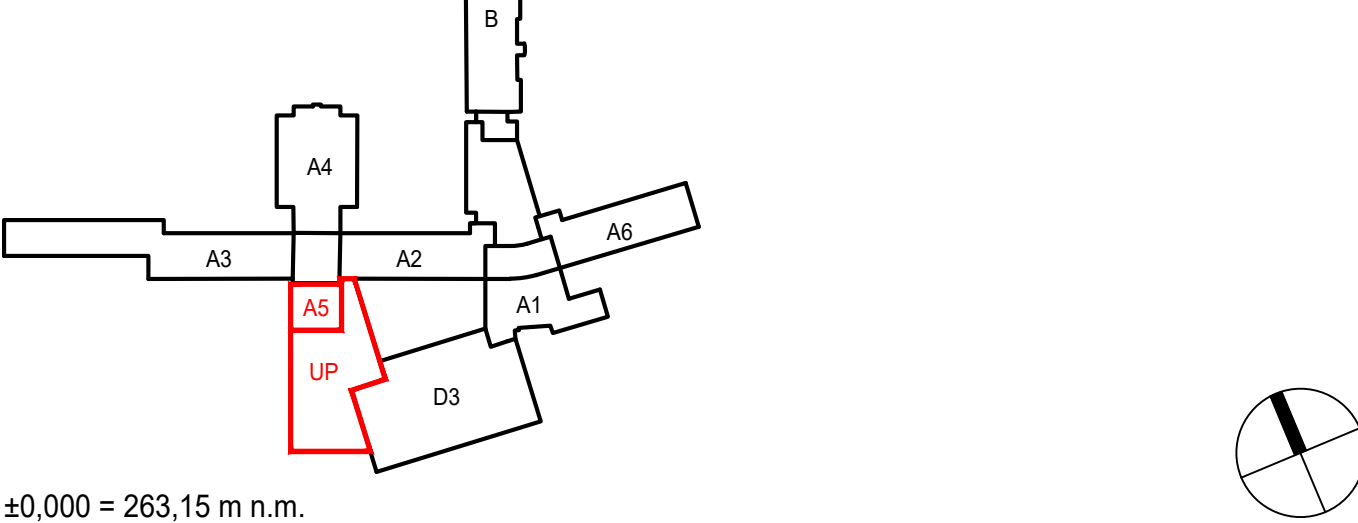

Revize		Vypracoval		Popis revize		Datum	
<div>LT PROJEKT</div> <div>PROJEKTOVÁ A INŽENÝRSKÁ FIRMÁ</div>				Hlavní inženýr projektu: ING. LUDĚK TOMEK Vedoucí projektantů zakázky: ING. PETRA VÁCLAVKOVÁ		Investor: Nemocnice Vyškov, příspěvková organizace Purkyňova 235/36, 682 01 Vyškov Tel.: +420 517 315 111 www.nemocy.cz	
Profese: ASŘ		Zpracovatel dle: LT PROJEKT a.s., Kozlovská 45, 616 00 Brno Tel: +420 533 445 504 E-mail: petra.vaclavkova@ltprojekt.cz www.ltprojekt.cz		Autorizace:			
Odpovědný projektant: ING. PETRA VÁCLAVKOVÁ		Vypracoval: ING. MICHAL SMUTNÝ		Kontroloval: ING. PETRA VÁCLAVKOVÁ			
Akce: NEMOCNICE VYŠKOV, p.o. URGENTNÍ PŘÍJEM		Objekt: URGENTNÍ PŘÍJEM		SO 01		Zakázkové číslo: 46 - 2021 Datum: 07 - 2022 Stupeň: DPS Formát: 15 A4	
Obsah: STAVEBNÍ ÚPRAVY V 1.NP BUDOVY A5, PŮDORYS SEVERNÍ ČÁSTI STŘECHY		Měřítko: 1:50		Číslo výkresu: D.1.01.1-107			