




SITUACE OPRAVY KOMUNIKACÍ U HELIPORTU 1:500

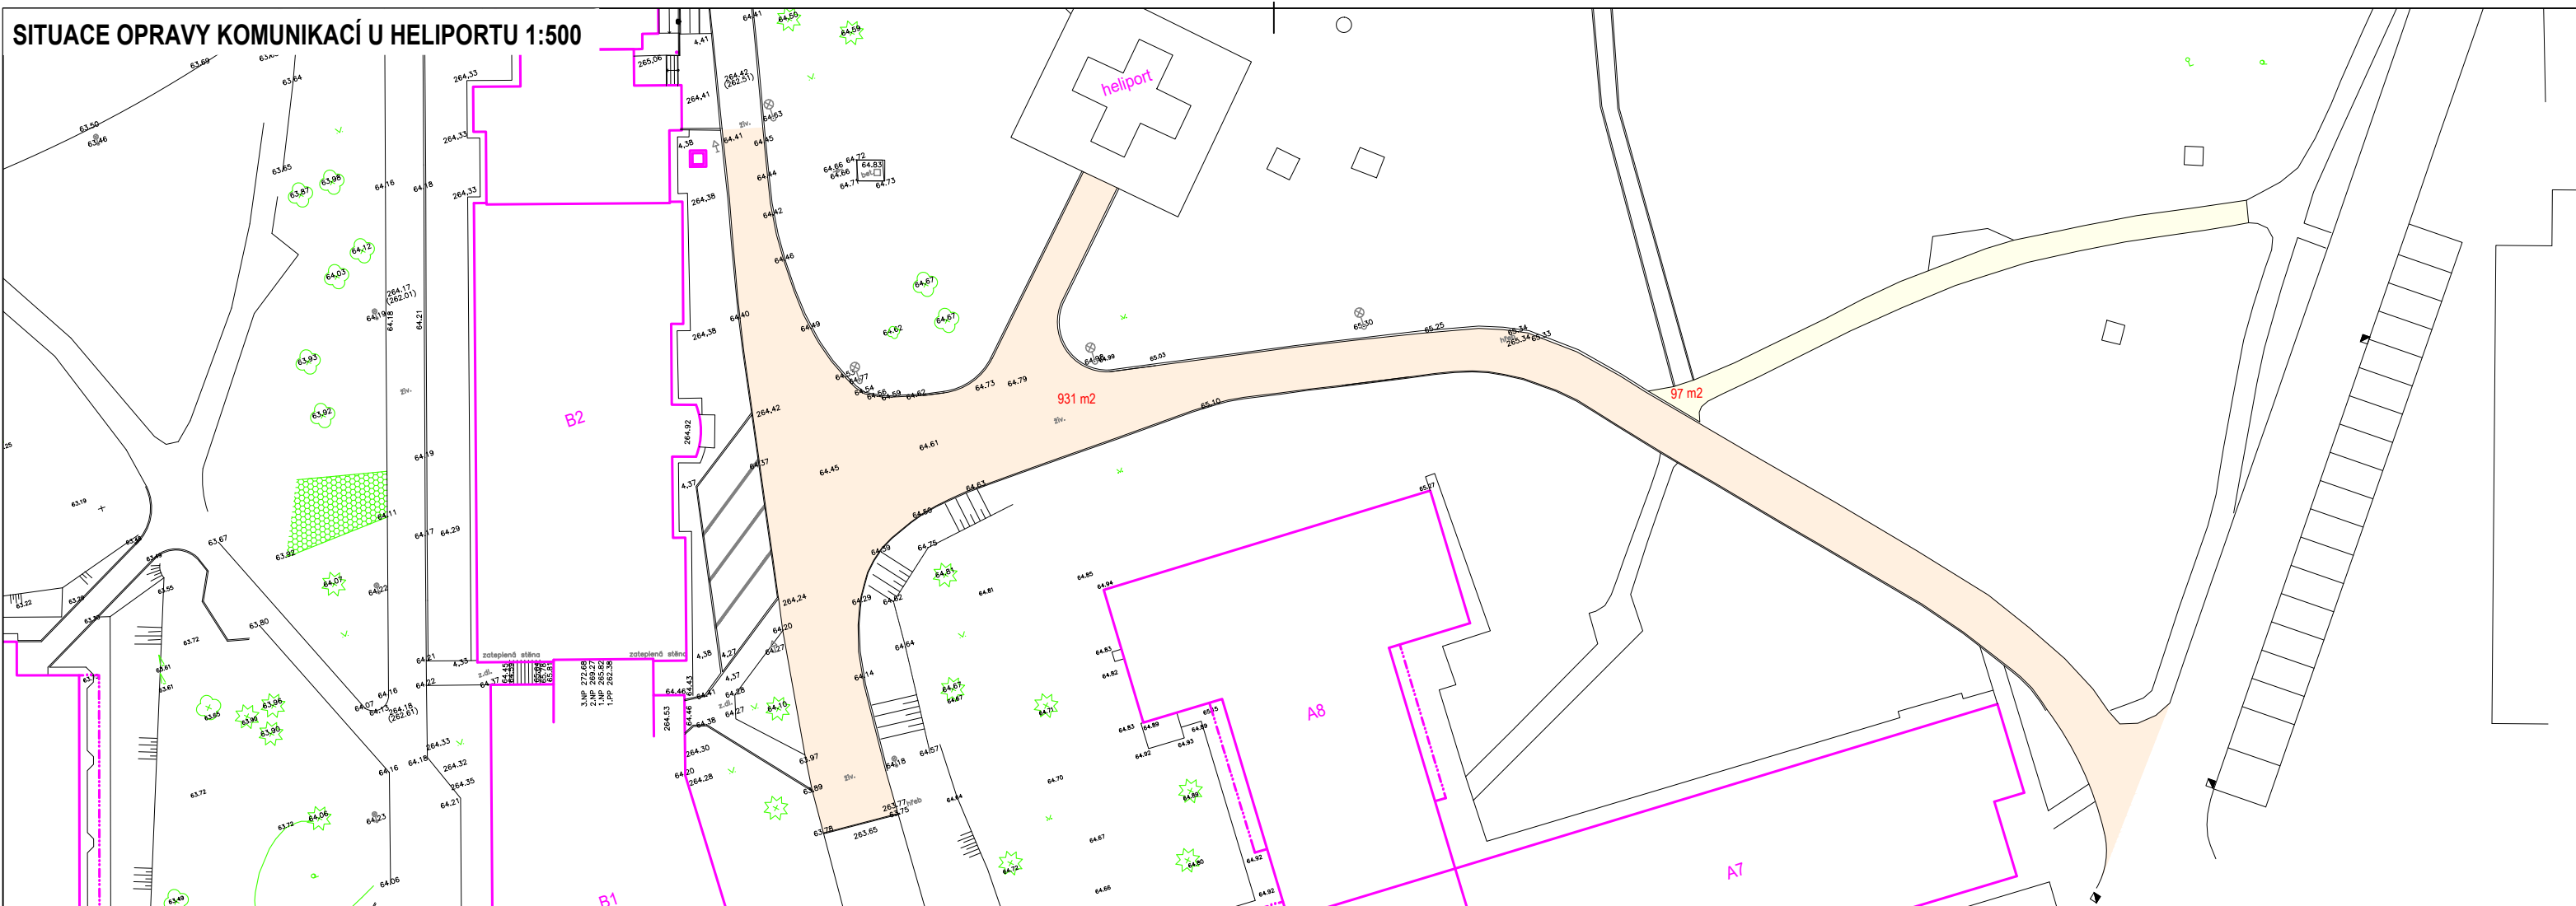

SITUACE ÚPRAV V RÁMCI JINÉHO PROJEKTU:

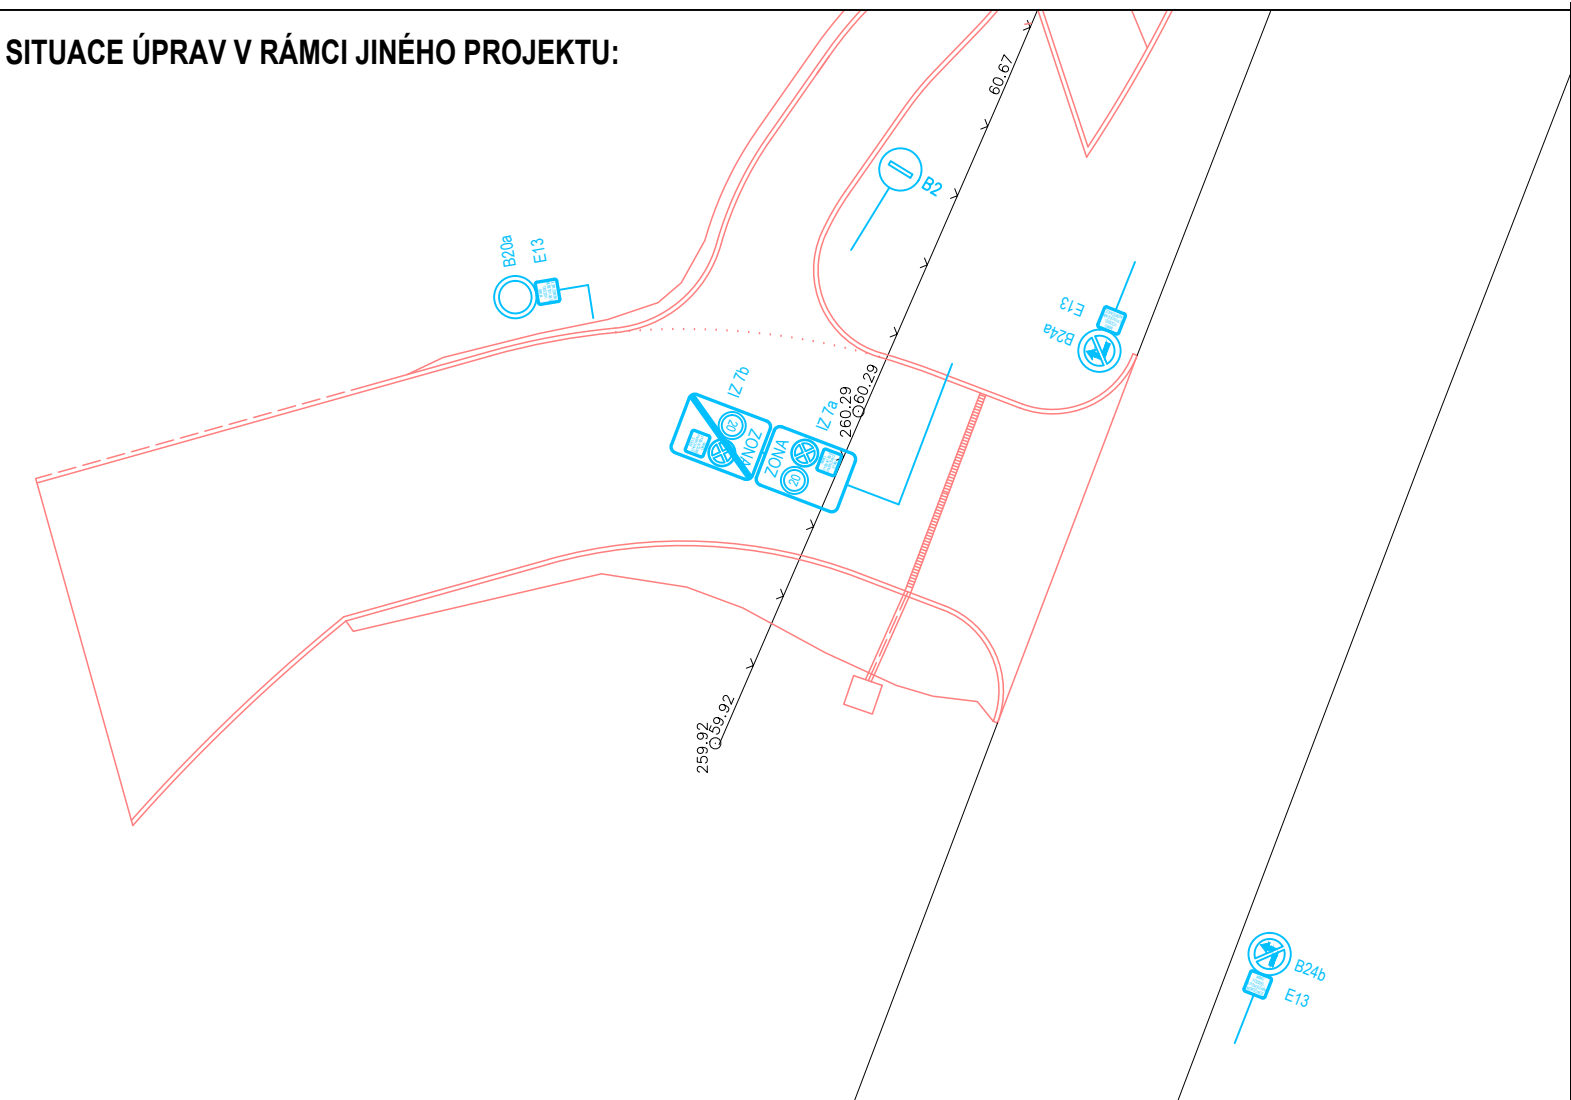

SITUACE ÚPRAV PRO URGENTNÍ PŘÍJEM:

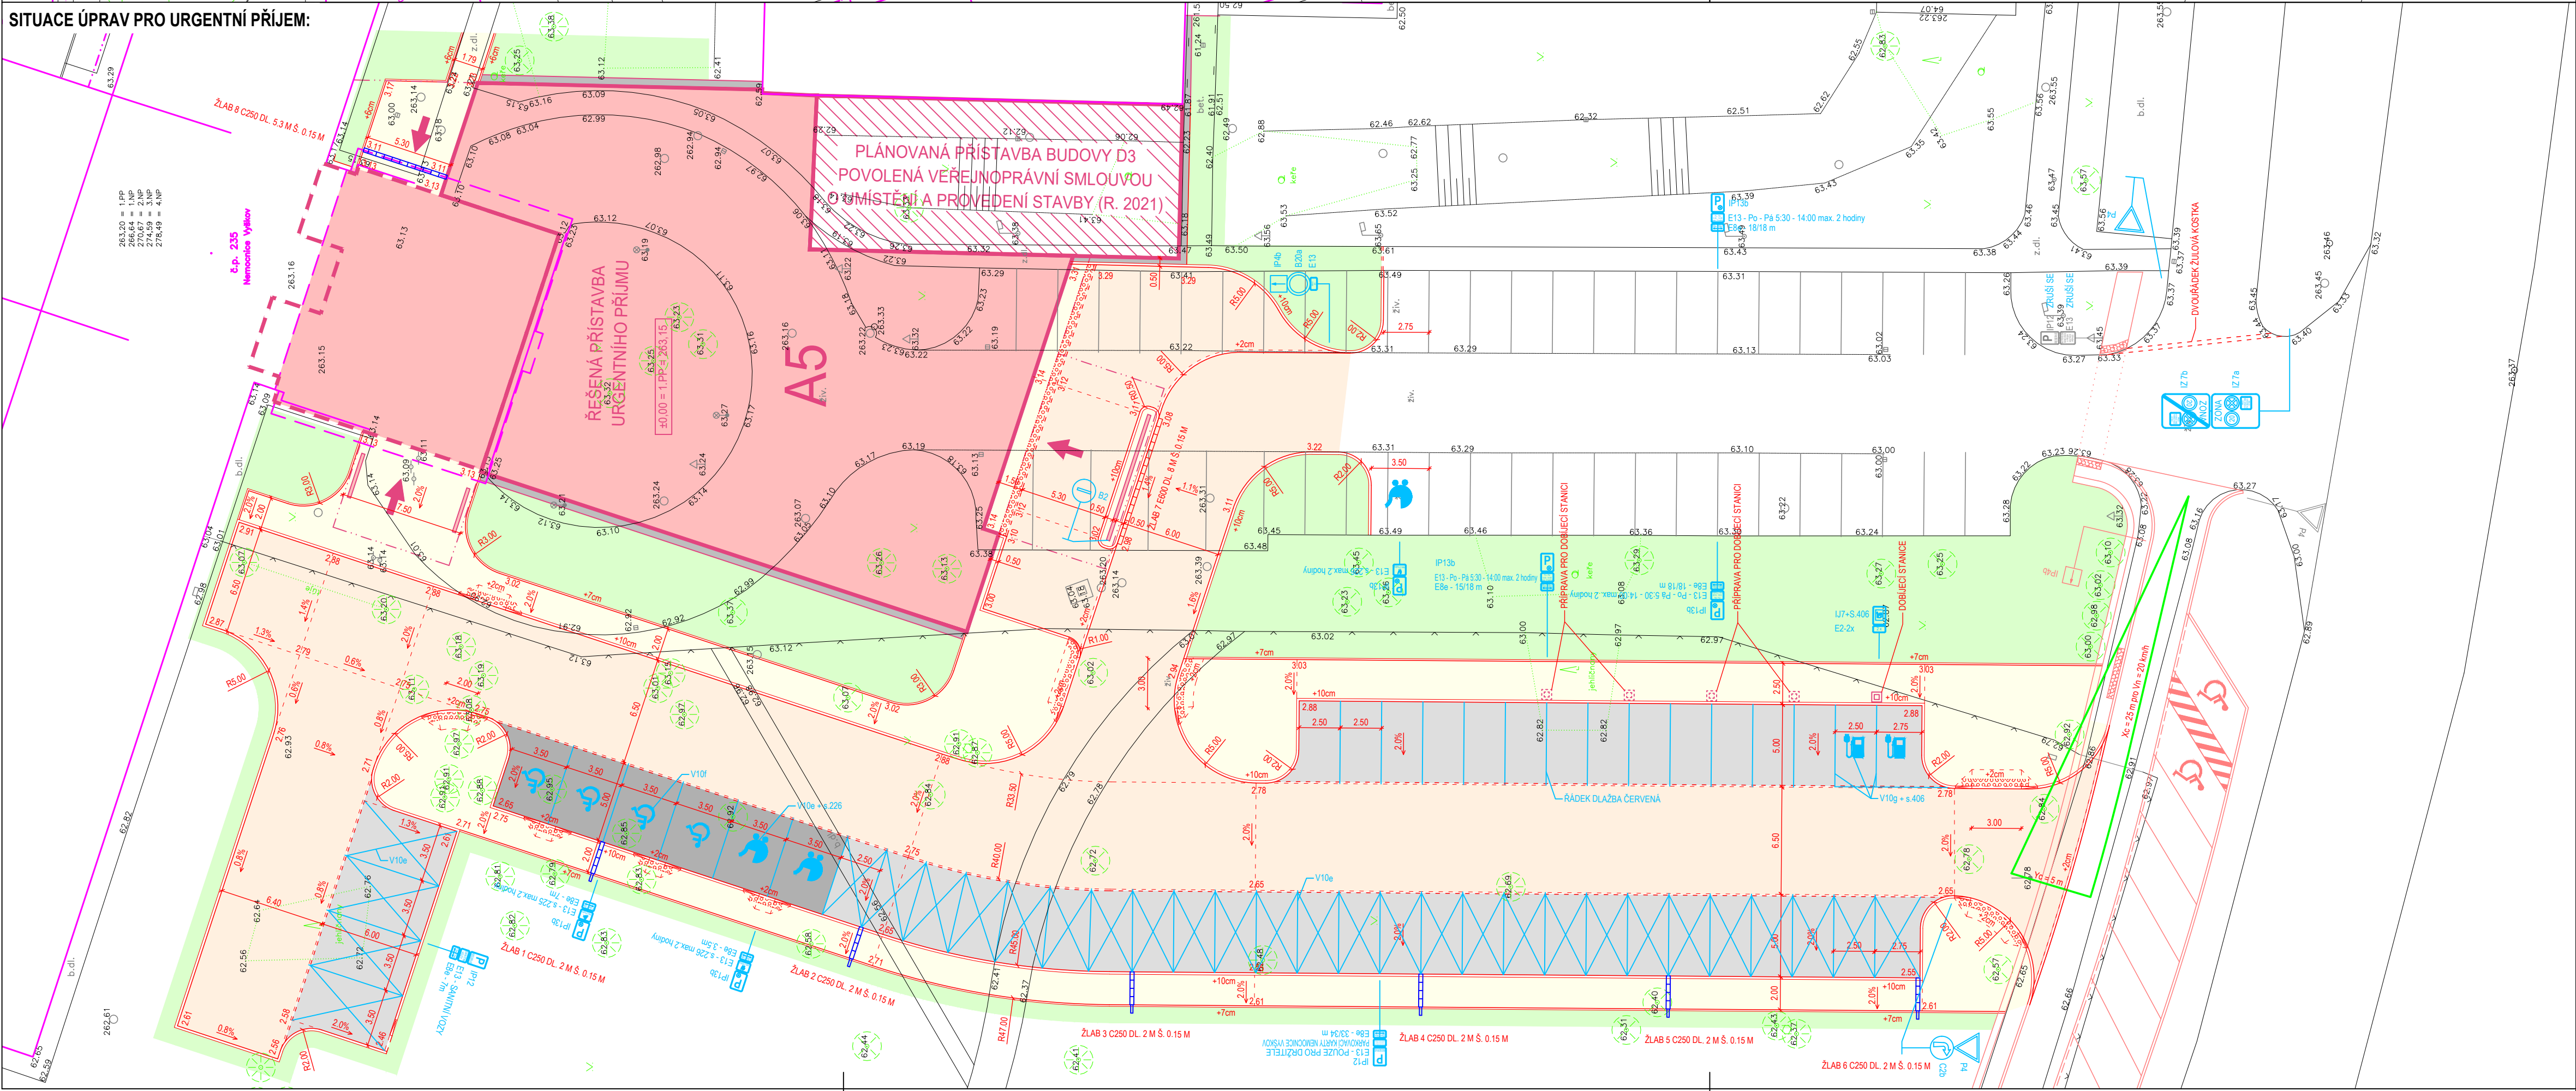

LEGENDA OBJEKTŮ A PLOCH


- STÁVAJÍCÍ OBJEKTY
- NOVÉ OBJEKTY
- STÁVAJÍCÍ KOMUNIKACE
- NOVÉ KOMUNIKACE
- NOVÉ KOMUNIKACE ŘEŠENÉ V JINÉM PROJEKTU
- KOMUNIKACE Z ASFALTOVÉHO BETONU
- PLOCHY A PARKOVIŠTĚ ZE SKLADEBNĚ DLAŽBY SĚDĚ
- PLOCHY A PARKOVIŠTĚ Z DÍSTANČNÍ DLAŽBY UMOŽŇUJÍCÍ VSAK
- CHODNÍK ZE SKLADEBNĚ DLAŽBY SĚDĚ
- DLAŽBA ČERVENÁ S HMATOVOU ÚPRAVOU
- UMĚLÁ VODÍČÍ LIEŠ Š. 40 CM
- VEGETAČNÍ ÚPRAVY V OBJEKTU SADOVÝCH ÚPRAV
- KÁČÍREK V OBJEKTU SADOVÝCH ÚPRAV
- OBŘUBNÍK ABO 2-15 ZVÝŠENÝ O +12 CM
- OBŘUBNÍK NÁJEZDOVÝ ABO 2-15N ZVÝŠENÝ O +2 CM
- OBŘUBNÍK ABO 13-10 ZAPUŠTĚNÝ
- OBŘUBNÍK ABO 14-10 ZVÝŠENÝ O +6 CM
- DOPRAVNÍ ZNAČENÍ
- ODVODNĚNÍ KOMUNIKACÍ
- ROZHLÉDOVÉ TROJÚHELNÍKY

POZNÁMKA

- PODOBŇOSTI KONSTRUKCÍ VÍZ TECHNICKÁ ZPRÁVA D.1.12-001
- V RÁMCI HTU BUDE OOTĚŽENA ZEMLINA PRO SKLADBU KOMUNIKACÍ OD UPRAVENÉHO TERÉNU
- PROJEKTOVÁ DOKUMENTACE BYLA VYPRACOVÁNA PODLE ČSN, VYHLÁŠEK A ZÁKONŮ PLATNÝCH V DOBĚ JEJÍHO PŘEDÁNÍ OBJEDNATELI
- KONKRETNÍ TECHNICKÉ SPECIFIKACE VÝROBKŮ A MATERIÁLŮ OBSAŽENÉ V PROJEKTOVÉ DOKUMENTACI UDÁVAJÍ TECHNICKÝ STANDARD STAVBY, JEDNOTLIVÝCH VÝROBKŮ A MATERIÁLŮ A JE MOŽNÉ JE PO DOHODĚ S INVESTOREM A PROJEKTANTEM ZAMĚNIT

±0,000 = 263,15 m n.m.

Revize	Vypracoval	Popis revize	Datum

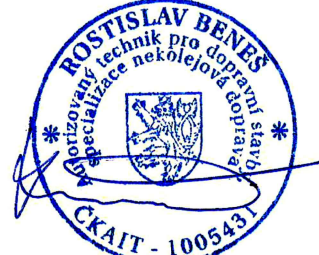LT PROJEKT PROJEKTOVÁNÍ ZDRAVOTNICKÉ VÝSTAVBY		Hlavní inženýr projektu: ING. LUDĚK TOMEK Vedoucí projektant zakázky: ING. PETRA VÁCLAVKOVÁ	Investor: Nemocnice Vyškov, příspěvková organizace Purkyňova 235/36, 682 01 Vyškov Tel: +420 517 315 111 www.nemvy.cz
Profese: KOM	Zpracovatel dílu: Rostislav Beneš Naloučany 7, 675 71 Naloučany Tel: +420 731 581 563 E-mail: benes@benros.cz	Autorizace: 	
Odpovědný projektant: ROSTISLAV BENEŠ	Vypracoval: ROSTISLAV BENEŠ	Kontroloval: ROSTISLAV BENEŠ	
Akce: NEMOCNICE VYŠKOV, p.o. URGENTNÍ PŘÍJEM		Zakázkové číslo: 46 - 2021	Paré: 06 - 2022
Datum: 06 - 2022		Stupeň: DPS	
Objekt: KOMUNIKACE A ZPEVNĚNÉ PLOCHY		IO 02	Formát: 8 A4
Obsah: SITUACE		Měřítko: 1:250	Číslo výkresu: D.1.12-101