

Herní plocha

Příčný řez

DVOUVRSTVÝ OBRUBNÍK Z VIBROLISOVANÉHO BETONU 200 x 50 x 1000mm – PŘÍRODNÍ


- LITÝ BEZPEČNOSTNÍ POVRCH DVOUVRSTVÝ S VRCHNÍ PROBARVENOU EPDM VRSTVOU TL. 35mm
- PODKLADNÍ VRSTVA – HUTNĚNÉ DROBNÉ KAMENIVO FRAKCE 0 – 4mm TL. 30mm
- HUTNĚNÉ DRCENÉ KAMENIVO FRAKCE 0 – 32mm TL. 200mm
- HUTNĚNÉ, DRCENÉ KAMENIVO FRAKCE 32 – 63mm TL. 100mm
- UPRAVENÁ ZHUTNĚNÁ PŮDA / ZHUTNIT NA MIN. 30MPa/

DVOUVRSTVÝ OBRUBNÍK Z VIBROLISOVANÉHO BETONU 200 x 50 x 1000mm – PŘÍRODNÍ

OHUMUSOVÁNÍ TL. 150mm + OSETÍ TRAVNÍ SMĚSÍ

BETONOVÉ LOŽE S OPĚROU
BETON C 20/25

Půdorys herní plochy

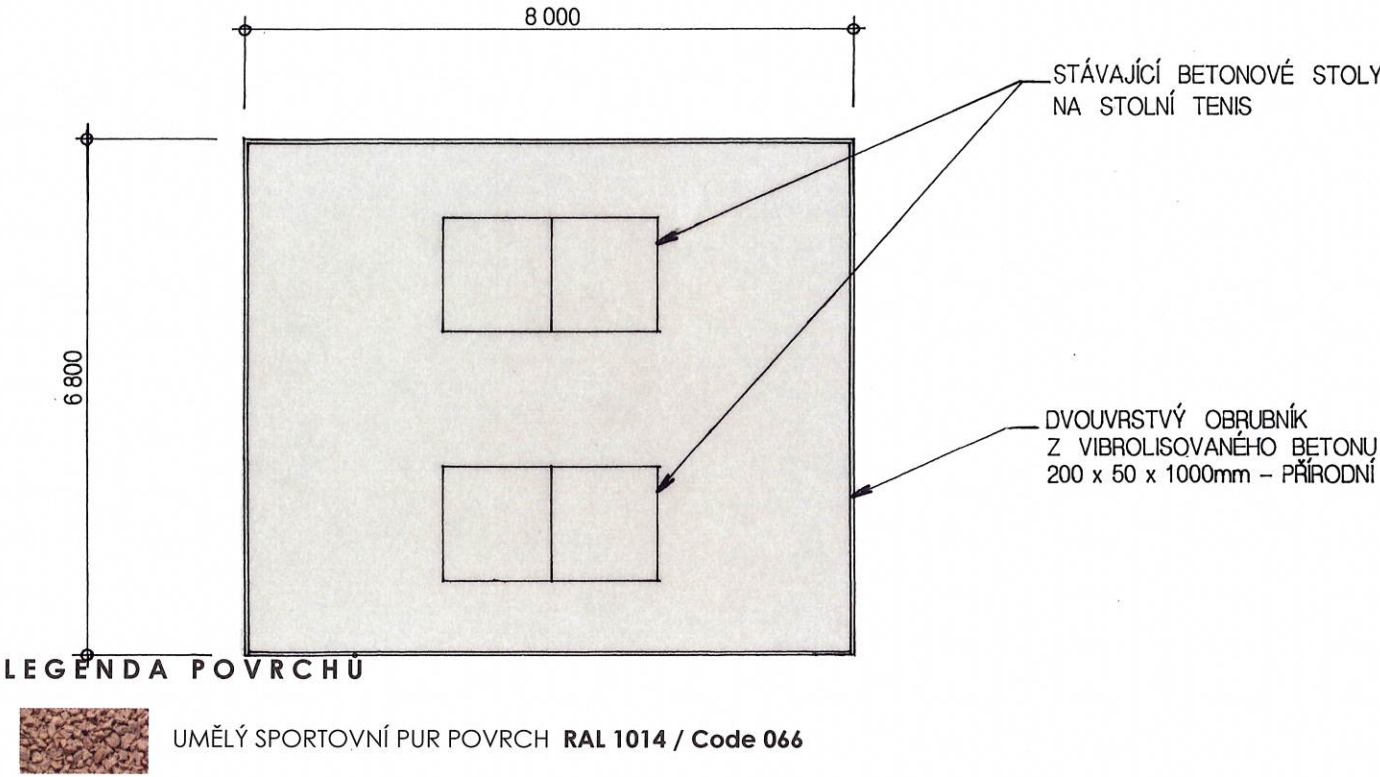

LEGENDA POVRCHŮ

POZNÁMKA

UMĚLÝ POLYURETANOVÝ POVRCH SBR + EPDM DVOUVRSTVÝ TL. 35mm:
JEDNÁ SE O TRVANLIVÝ, VODOPROPUSTNÝ POLYURETANOVÝ POVRCH, KTERÝ JE VYROBEN Z VYSOCE KVALITNÍHO GRANULÁTU SBR + EPDM VE DVOU VRSTVÁCH O CELKOVÉ TLOUŠTCE 35mm. SPODNÍ VRSTVA JE Z SBR ČERNÉHO STMELENÉHO GRANULÁTU S VELIKOSTÍ ZRNA 1 – 4mm. TATO VRSTVA JE STMELENA BEZBARVÝM POLYURETANEM A JE POLOŽENA SPECIÁLNÍM FINIŠEREM. VRCHNÍ VRSTVA O TLOUŠTCE cca 10mm, JE PROVEDENÁ JAKO POLYURETANOVÝ POVRCH S VELIKOSTÍ ZRN 1 – 4mm. POVRCH JE MOŽNÉ DODAT V RŮZNÝCH BAREVNÝCH ODSÍNECH, NEBO BAREVNÝCH KOMBINACÍ. POVRCH JE VYSOCE ELASTICKÝ.

OFFICIAL

TATO PROJEKTOVÁ DOKUMENTACE JE DUŠEVNÍM VLASTNICTVÍM SPOLENOSTI PITTEr DESIGN, s.r.o. ŽADNÉ PRVKY, DATA A JINÉ INFORMACE Z TĚTO PROJEKTOVÉ DOKUMENTACE NESMÍ BYT POUŽITY A KOPÍROVANY TŘETÍ OSOUBOU, JI PŘEDÁNY ČI JINAK S NÍ NAKLÁDÁNO BEZ PÍSEMNÉHO POVOLENÍ SPOLEČNOSTI PITTEr DESIGN, s.r.o. PROJEKTOVÁ DOKUMENTACE PODLÉHÁ OCHRANĚ AUTORSKÝCH PRÁV, DLE AUTORSKÉHO ZÁKONA Č.121/2000Sb.

±0,000 = 210,900 m.n.m. Bpv S – JTSK

STAVBA:			
Modernizace víceúčelového hřiště gymnázia V í d e ň s k á			
OKRES:	BRNO-MĚSTO	KRAJ:	JIHOMORAVSKÝ
POZEMEK ČÍSLO:	610/1, 610/15, 610/17, 610/18, 610/19 a 610/21	KATASTRÁLNÍ ÚZEMÍ:	BRNO
HLAVNÍ PROJEKTANT:	PITTER DESIGN, s.r.o.	INVESTOR:	Gymnázium Brno, Vídeňská
PITTER DESIGN, s.r.o. IČO: 25275291 ING. ARCH. LEOŠ PITTEr AUTORIZOVANÝ ARCHITEKT OKA 02440 SCHULHOFFOVA 1632 PARDUBICE 530 03 BPM 721 903 306 E-MAIL leos.pitter@seznam.cz		Gymnázium Brno, Vídeňská příspěvková organizace ICO 00558982 V í d e ň s k á 55/47 639 00 B R N O	
ODPOVĚDNÝ PROJEKTANT: ING. ARCH. LEOŠ PITTEr		STUPEŇ DOKUMENTACE: PROJEKTOVÁ DOKUMENTACE PRO PROVEDENÍ STAVBY	
ČÁST: STAVEBNĚ ARCHITEKTONICKÉ ŘEŠENÍ		STUPEŇ DOKUMENTACE: DPS DATUM 10 / 2020 FORMÁT: 2xA4 MĚŘÍTKO: 1:100, 1:20	
NÁZEV PŘÍLOHY: SO.04 HERNÍ PLOCHA		ČÍSLO PŘÍLOHY: D 1.23	
PŮDORYS, PŘÍČNÝ ŘEZ			