


Půdorys hřiště pro malou kopanou

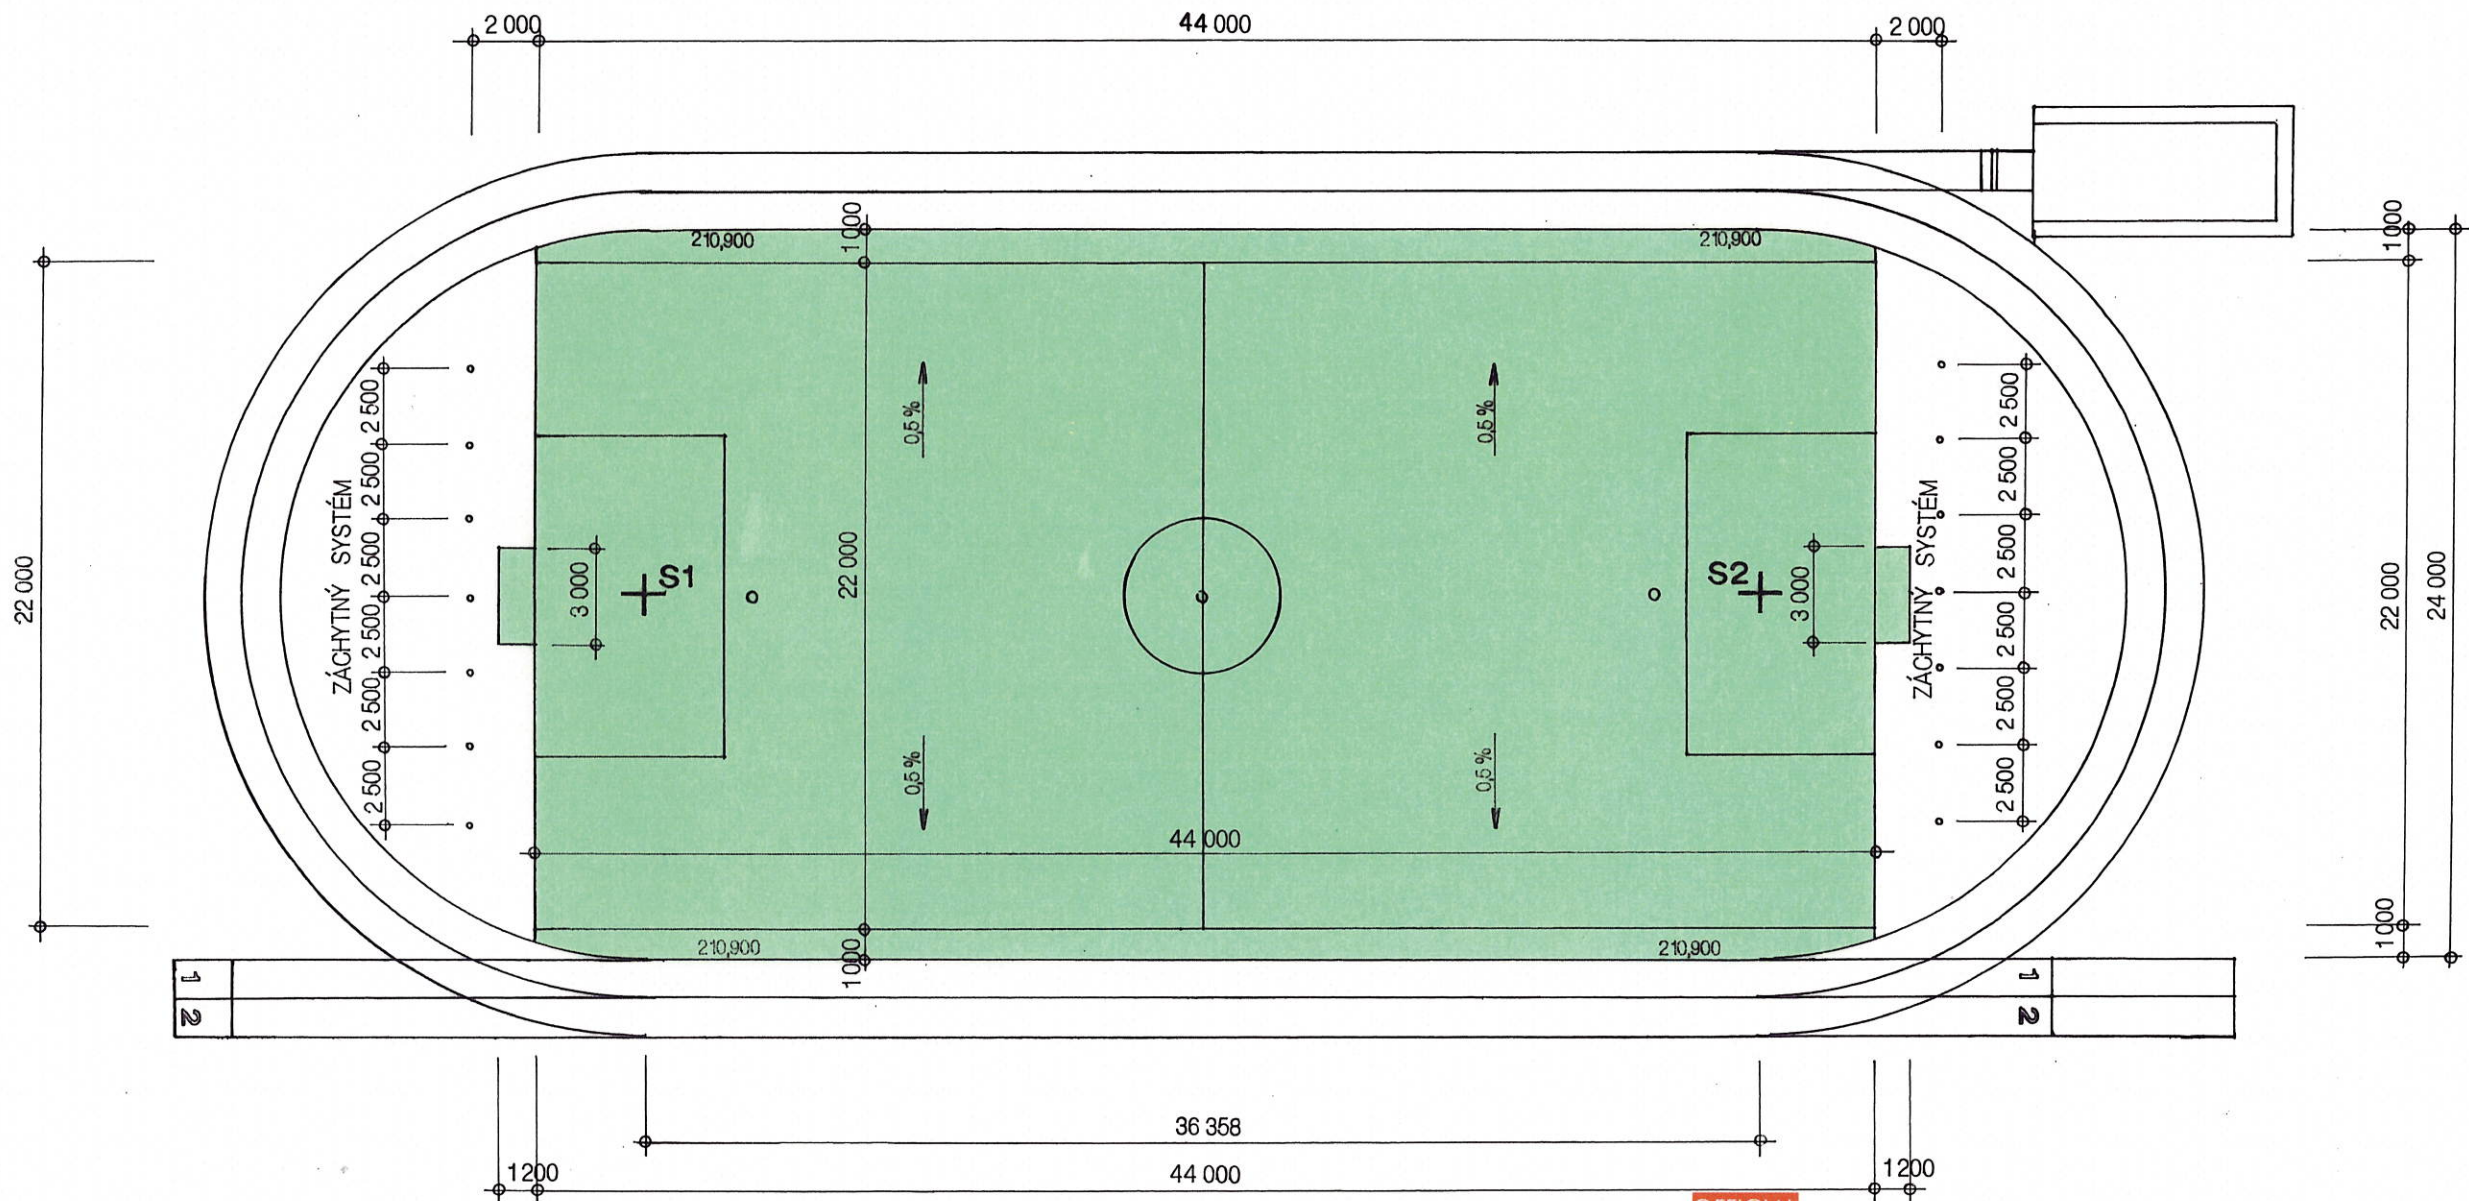

LEGENDA POVRCHŮ

TRAVNATÁ HRACÍ PLOCHA – UMĚLÝ TRÁVNÍK

JUTAglass



POZNÁMKA

UMĚLÝ FOTBALOVÝ TRÁVNÍK CHAMPION JE VHDNÝ PRO ZATÍŽENÁ FOTBALOVÁ HŘIŠTĚ.

UMĚLÝ FOTBALOVÝ TRÁVNÍK MÁ VÝŠKU VLASU 60mm, TLOUŠTKU VLÁKNA 320 µm A ŠÍŘKU VLÁKNA 1,2mm.

POD TRÁVNÍK JE VYROBEN Z MIMOŘÁDNĚ TRVANLIVÉHO 1,2 MM ŠÍROKÉHO VLÁKNA S TLOUŠTKOU 320 MIKRONŮ, ODOLNÉHO PROTI OPOTŘEBENÍ, KTERÉ BYLO VYVINUTO S POUŽITÍM SPECIÁLNÍ CHEMICKÉ SKLADBY POLYMERNÍ KOMPOZICE. SPOLU S POUŽITÍM OPTIMÁLNÍHO ČOČKOVITÉHO PROFILU VLÁKNA A PEČLIVĚ VYTVOŘENÉ KONSTRUKCI TRÁVNÍK DOSAHUJE ŠPIČKOVÉ PARAMETRY VALENÍ A ODSKOKU MÍČE IDEÁLNÍ PRO HRU A VĚRNĚ NAPODOBUJÍCÍ PŘÍRODNÍ TRÁVNÍK. PŮSOBIVÉ JE ROVNĚŽ BAREVNÉ PROVEDENÍ TRAVNÍCH STĚBEL. SPOJENÍM DVOU KONTRASTNÍCH ODSŤÍNŮ ZELENÉ BARVY BYL DOSAŽEN DOJEM MLADÉHO ČERSTVÉHO TRÁVNÍKU A CELÝ HRACÍ PROSTOR TAK VYPADÁ VELMI PŘÍROZENĚ.

OFFICIAL

TATO PROJEKTOVÁ DOKUMENTACE JE DUŠEVNÍM VLASTNICTVÍM SPOLEČNOSTI PITTER DESIGN, s.r.o. ŽADNÉ PRVKY, DATA A JINÉ INFORMACE Z TĚTO PROJEKTOVÉ DOKUMENTACE NESMÍ BYT POUŽITY A KOPÍROVÁNY TŘETÍ OSOBOU, JI PŘEDÁNY ČI JINAK S NÍ NAKLÁDÁNO BEZ PÍSEMNÉHO POVOLENÍ SPOLEČNOSTI PITTER DESIGN, s.r.o. PROJEKTOVÁ DOKUMENTACE PODLÉHÁ OCHRANĚ AUTORSKÝCH PRÁV, DLE AUTORSKÉHO ZÁKONA Č.121/2000sb.

STAVBA:

Modernizace víceúčelového hřiště gymnázia  
V í d e ň s k á

OKRES:	BRNO-MĚSTO	KRAJ:	JIHOMORAVSKÝ	OBEC:	BRNO
POZEMEK ČÍSLO:	610/1, 610/15, 610/17, 610/18, 610/19 a 610/21			KATASTRÁLNÍ ÚZEMÍ:	Štýřice
HLAVNÍ PROJEKTANT:	PITTER DESIGN, S.R.O. IČO: 25275291 ING. ARCH. LEOS PITTER AUTORIZOVANÝ ARCHITEKT OKA 03440 SCHULHOFFOVA 1632 PARDUBICE 530 03 GSM 721 903 306 E-MAIL leos.pitter@seznam.cz			INVESTOR:	Gymnázium Brno, Vídeňská příspěvková organizace ICO 00558982 V í d e ň s k á 55/47 639 00 B R N O
ODPOVĚDNÝ PROJEKTANT:	ING. ARCH. LEOS PITTER			STUPEŇ DOKUMENTACE:	DPS DATUM 10 / 2020 FORMÁT: 2xA4 MĚŘÍTKO: 1:250 ČÍSLO PARÉ: ČÍSLO PŘÍLOHY: D 1.7
STUPEŇ DOKUMENTACE:	PROJEKTOVÁ DOKUMENTACE PRO PROVEDENÍ STAVBY				
ČÁST:	STAVEBNĚ ARCHITEKTONICKÉ ŘEŠENÍ				
NÁZEV PŘÍLOHY:	SO.01 BĚŽECKÁ DRÁHA S HŘIŠTĚM PŮDORYS HŘIŠTĚ PRO MALOU KOPANOU				