


Půdorys hřiště

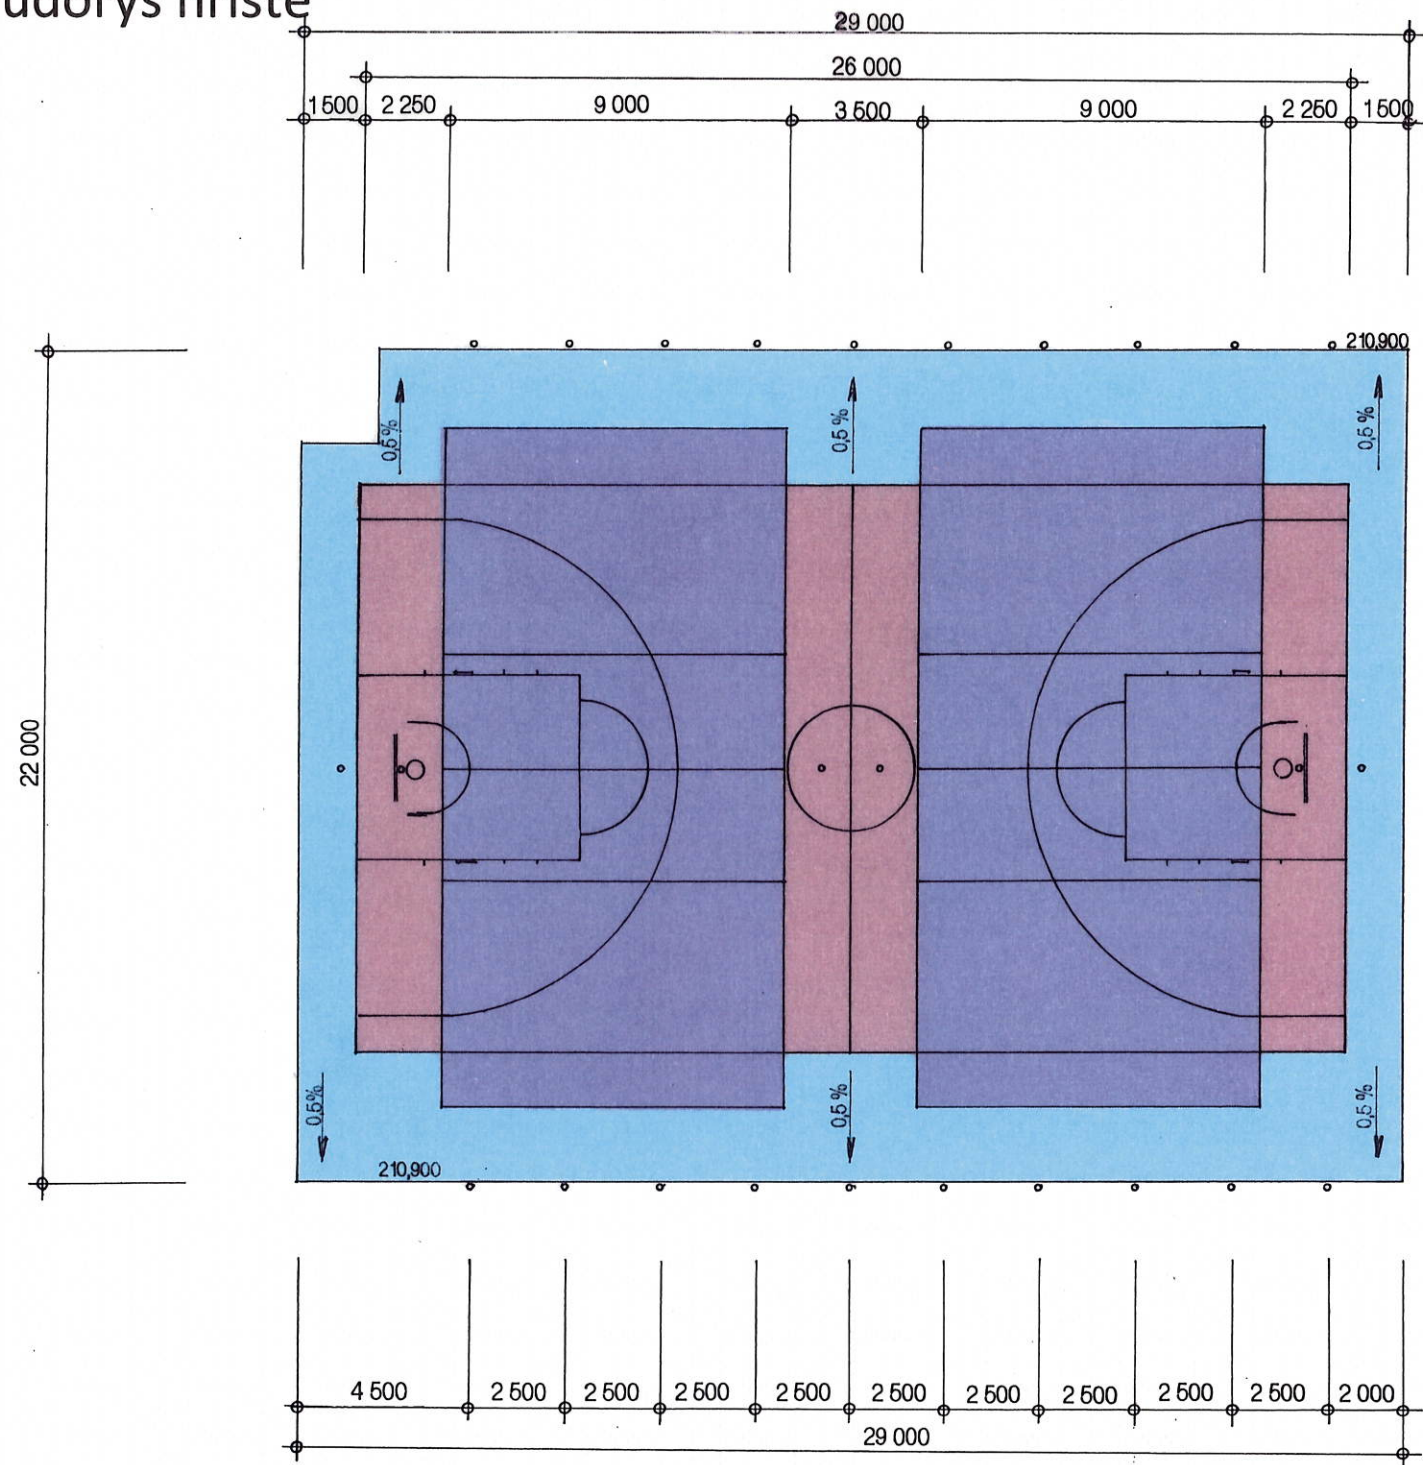


LEGENDA POVRCHŮ

- UMĚLÝ SPORTOVNÍ PUR POVRCH RAL 3016 / Code 062
- UMĚLÝ SPORTOVNÍ PUR POVRCH RAL 5015 / Code 064
- UMĚLÝ SPORTOVNÍ PUR POVRCH RAL 5010 / Code 054

POZNÁMKA

UMĚLÝ POLYURETANOVÝ POVRCH EPDM JEDNOVRSTVÝ TL. 11mm:  
JEDNÁ SE O TRVANLIVÝ, VODOPRUPSTNÝ POLYURETANOVÝ POVRCH S ROVNOU, PORÉZNÍ VRSTVOU. TENTO POVRCH JE VYROBEN Z VYSOCE KVALITNÍHO GRANULÁTU EPDM A POLOŽEN V JEDNÉ VRSTVĚ, O CELKOVÉ TLOUŠTCE 11mm. POVRCH JE BEZ PŘÍMĚSI RECYKLOVANÉ, ČERNÉ GUMY, ČÍMŽ SE DOSAHUJE MAXIMÁLNÍ TRVANLIVOST. ELASTICKÁ VRSTVA SE SKLÁDÁ Z EPDM BAREVNÉHO GRANULÁTU, S VELIKOSTÍ ZRNA 1 – 4mm, KTERÝ JE STMELEN POLYURETANOVÝM POJIVEM SE ZVÝŠENOU PEVNOSTÍ. POVRCH JE MOŽNÉ DODAT V RŮZNÝCH BAREVNÝCH ODSÍTNECH, NEBO BAREVNÝCH KOMBINACÍ. POVRCH JE VYSOCE ELASTICKÝ A JE URČENÝ PRO VÍCEÚČELOVÉ VENKOVNÍ SPORTOVIŠTĚ, TENISOVÉ KURTY I ŠKOLNÍ ATLETICKÉ DRÁHY. JE VELMI VHODNÝ PRO MÍČOVÉ SPORTY.  
TENTO POVRCH SE POKLÁDÁ NA PŘEDEM PŘIPRAVENÝ PODKLAD, NEJČASTĚJI NA ASFALTOVÝ KOBEREC, PŘÍPADNĚ NA KVALITNÍ BETONOVOU DESKU, SPECIÁLNÍM FINIŠEREM SMG, PODKLAD MUSÍ SPLŇOVAT ROVINNOST DLE NORMY ±2mm NA 2m. DODANÝ POVRCH MUSÍ MÍT CERTIFIKÁT DLE DIN 18035 A PROHLÁŠENÍ O SHODĚ.

UMĚLÝ POLYURETANOVÝ POVRCH EPDM JEDNOVRSTVÝ

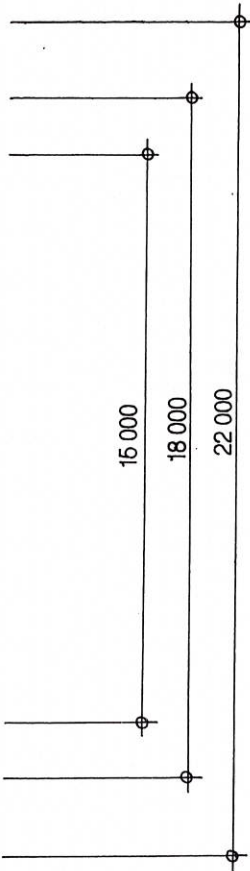

OFFICIAL

TATO PROJEKTOVÁ DOKUMENTACE JE DUŠEVNÍM VLASTNICTVÍM SPOLENOSTI PITTER DESIGN, s.r.o. ŽÁDNÉ PRVKY, DATA A JINÉ INFORMACE Z TĚTO PROJEKTOVÉ DOKUMENTACE NESMÍ BÝT POUŽITY A KOPÍROVANY TŘETÍ OSOUBOU, JI PŘEDÁNY ČI JINAK S NÍ NAKLÁDANO BEZ PÍSEMNÉHO POVOLENÍ SPOLEČNOSTI PITTER DESIGN, s.r.o. PROJEKTOVÁ DOKUMENTACE PODLÉHÁ OCHRANĚ AUTORSKÝCH PRÁV, DLE AUTORSKÉHO ZÁKONA Č.121/2000Sb.

STAVBA:

Modernizace víceúčelového hřiště gymnázia  
V í d e ň s k á

OKRES:	BRNO-MĚSTO	KRAJ:	JIHOMORAVSKÝ	OBEČ:	BRNO
POZEMEK ČÍSLO:	610/1, 610/15, 610/17, 610/18, 610/19 a 610/21			KATASTRÁLNÍ ÚZEMÍ:	Štýřice
HLAVNÍ PROJEKTANT:	PITTER DESIGN, s.r.o. IČO: 25275291 ING. ARCH. LEOŠ PITTER AUTORIZOVANÝ ARCHITEKT OKA 08440 SCHULHOFFOVA 1632 PARDUBICE 530 03 GSM 721 903 306 E-MAIL leos.pitter@seznam.cz		INVESTOR:	Gymnázium Brno, Vídeňská příspěvková organizace ICO 00558982 Vídeňská 55/47 639 00 BRNO	
ODPOVĚDNÝ PROJEKTANT:	ING. ARCH. LEOŠ PITTER				STUPEŇ DOKUMENTACE:
STUPEŇ DOKUMENTACE:					DPS DATUM 10 / 2020 FORMÁT: 2xA4 MĚŘÍTKO: 1:200
PROJEKTOVÁ DOKUMENTACE PRO PROVEDENÍ STAVBY					ČÍSLO PARÉ:
ČÁST: STAVEBNĚ ARCHITEKTONICKÉ ŘEŠENÍ					ČÍSLO PŘÍLOHY:
NÁZEV PŘÍLOHY: SO.02 VÍCEÚČELOVÉ HŘIŠTĚ PŮDORYS HŘIŠTĚ					D 1.11.