


# Půdorys základů

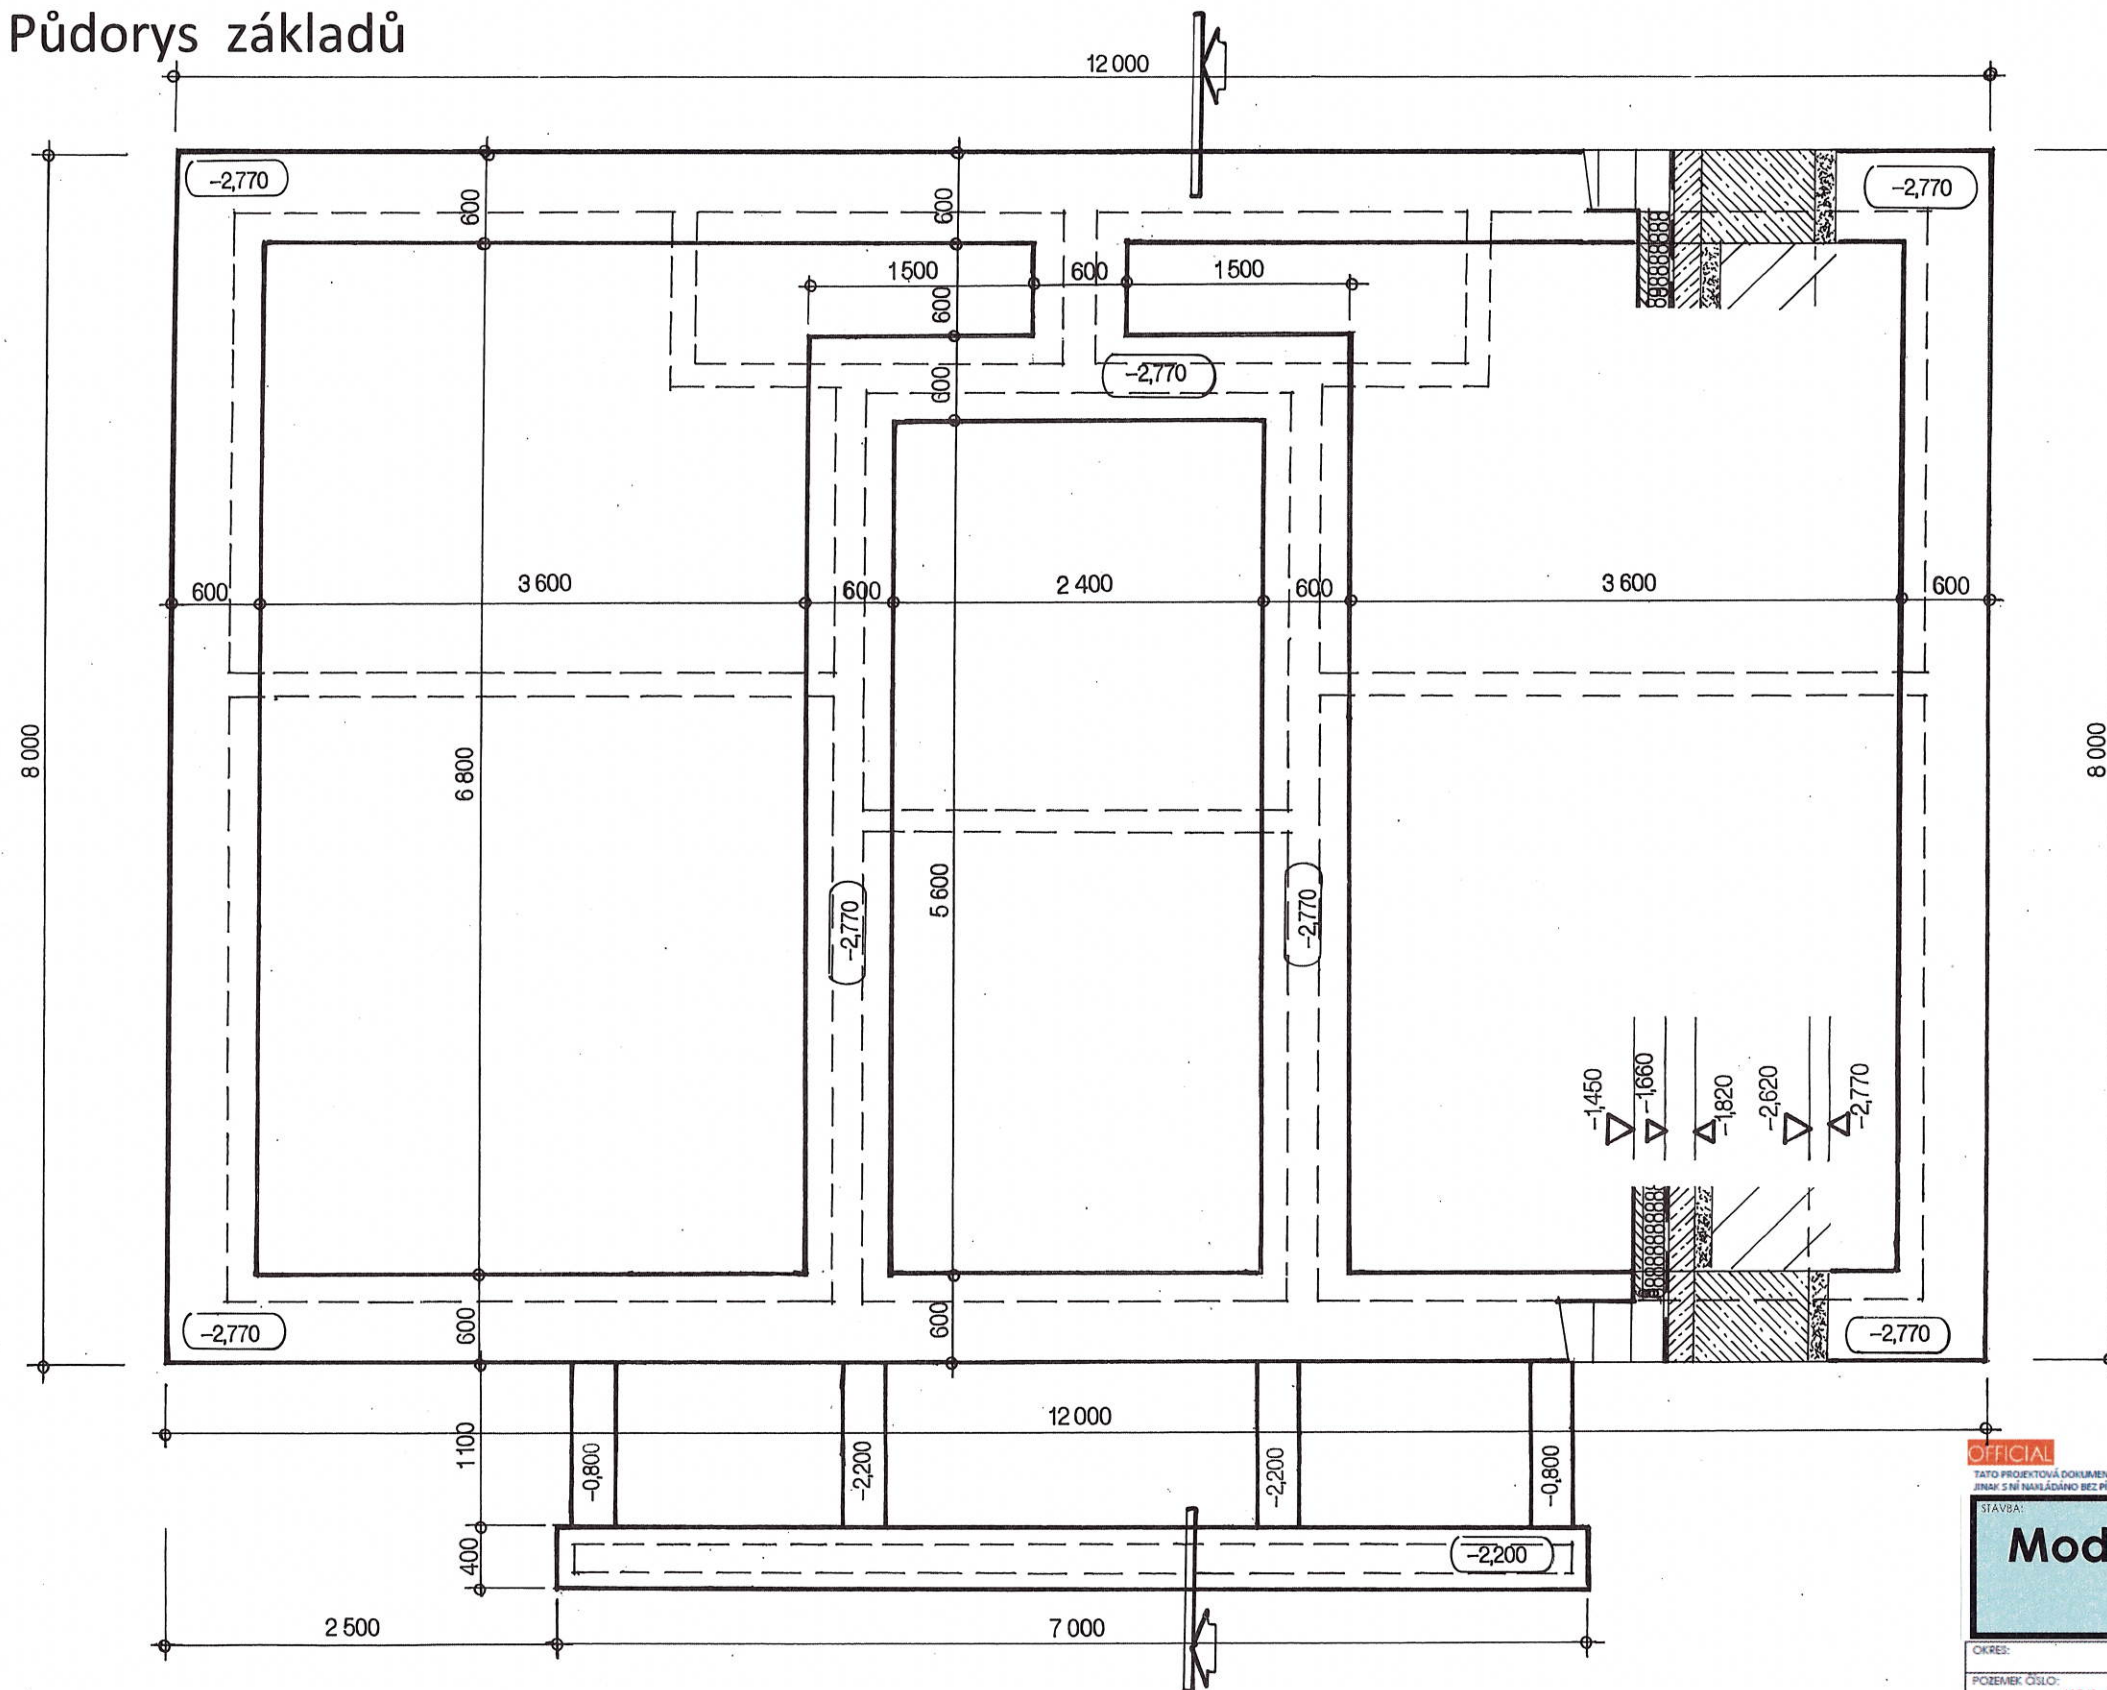

OFFICIAL

$\pm 0,000 = 210,900 \text{ m.n.m. Bpv S - JTSK}$

TATO PROJEKTOVÁ DOKUMENTACE JE DUŠEVNÍM VLASTNICTVÍM SPOLEČNOSTI PITTER DESIGN, S.R.O. ŽADNÉ PRVKY, DATA A JINÉ INFORMACE Z TĚTO PROJEKTOVÉ DOKUMENTACE NESMÍ BÝT POUŽITY A KOPÍROVÁNY TŘETÍ OSOBOU, A PŘEDÁNY Ď JINAK S NÍ NALÁDANO BEZ PÍSEMNÉHO POVOLENÍ SPOLEČNOSTI PITTER DESIGN, S.R.O. PROJEKTOVÁ DOKUMENTACE PODLEŽÁ OCHRANĚ AUTORSKÝCH PRÁV, DLE AUTORSKÉHO ZÁKONA Č.121/2000SB.

STAVBA


# Modernizace víceúčelového hřiště gymnázia V í d e ň s k á

OKRES:	BRNO-MĚSTO	KRAJ:	JIHOMORAVSKÝ	OBEC:	BRNO
--------	------------	-------	--------------	-------	------

POZEMEK ČÍSLO:	BRNO-MĚSTO	JIHOVÝCHODNÍ	BRNO
610/1, 610/15, 610/17, 610/18, 610/19 a 610/21		KATASTRÁLNÍ ÚZEMÍ:	Střelice

HLAVNI PROJEKTANT:		BITTER DESIGN		INVESTOR:	STUPEN' DOKUMENTACE:
--------------------	--	---------------	--	-----------	----------------------

<p><b>PITTER DESIGN, S.R.O.</b></p> <p>IČO: 25275291</p> <p>ING. ARCH. LEOS PITTER</p> <p>AUTORIZOVANÝ ARCHITEKT ČR 000000</p> <p>SCHULHOFFOVA 1632</p> <p>PARDUBICE 530 03</p> <p>GSM 721 903 306</p> <p>E-MAIL leos.pitter@seznam.cz</p>	<p><b>Gymnázium Brno, Vídeňská</b></p> <p>příspěvková organizace</p> <p>IČO 00558982</p> <p><b>Vídeňská 55/47</b></p> <p>639 00 BRNO</p>	<p><b>DPS</b></p> <p>DATUM 10 / 2020</p> <p>FORMÁT: 2x A4</p> <p>MĚŘÍTKO: 1:50</p>
--	--	--

ODPOVĚDNÝ PROJEKTANT: ING. ARCH. LEOŠ PITTER		ČÍSLO PŘÍKAZU:
---	---	----------------

STUPĚŇ DOKUMENTACE: **PROJEKTOVÁ DOKUMENTACE PRO PROVEDENÍ STAVBY**

ČÁST: STAVEBNĚ ARCHITEKTONICKÉ ŘEŠENÍ

NAZEV PŘÍLOHY: SO 03 ŽATNY	ČÍSLO PŘÍLOHY:
-------------------------------	----------------

PŮDORYS ZÁKLADŮ D 1.17

© 2020 / 10 – PITTER DESIGN, s.r.o. - Všechna práva vyhrazena

© 2020 / 10 – PITTER DESIGN, s.r.o. - Všechna práva vyhrazena