


PŘEHLEDNÁ SITUACE STAVBY
III/4179 TVAROŽNÁ PRŮTAH
M 1:40 000

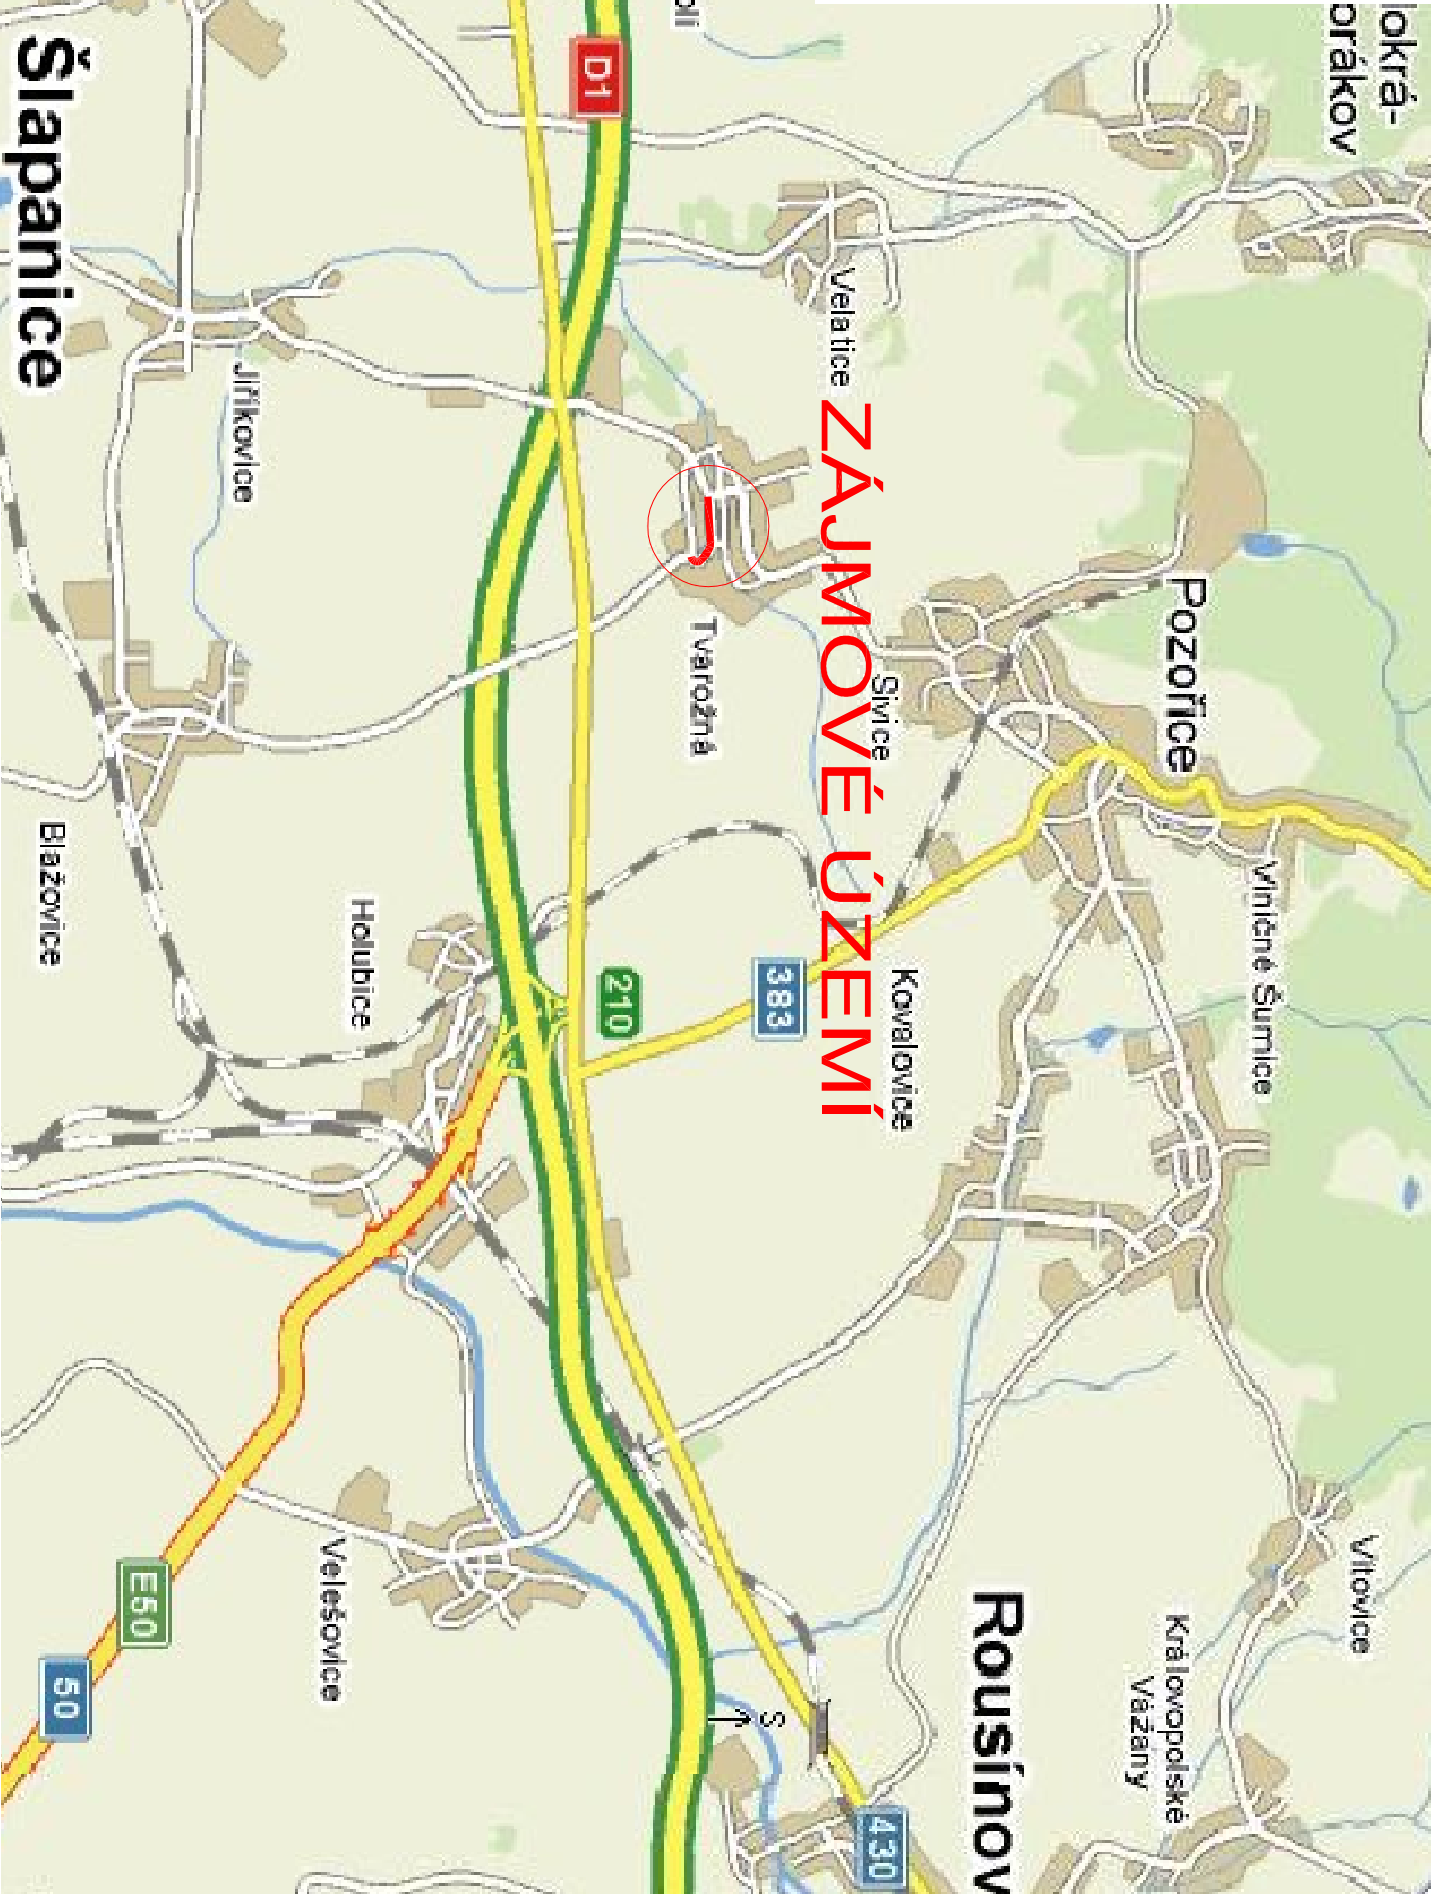

B

SOUŘADNÝ SYSTÉM: S-JTSK
VÝŠKOVÝ SYSTÉM: BpV

PDPs

ZODP. PROJEKTANT : Ing.R.Dírec	NAVRHL/VYPRACOVAL : Bc.V.Dugová	TECHNICKÁ KONTROLA : Ing.R.Posepěl
HL. ING. PROJEKTU : Ing.R.Dírec	KRESLIL/CAD : Ing.R.Dírec	
STUŽNÍ PROJEKT spol. s r.o. Šumavská 31, 602 00 Brno		



KRAJ : Jihomoravský	OU : Tvarožná	FORMÁT : 2 A4
OBJEDNATEL : Správa a údržba silnic Jihomoravského kraje		DATUM : 08/2009
AKCE :		Čís. ZAKÁZKY : 19/09
	III/4179 TVAROŽNÁ PRŮTAH	STUPEŇ : PDPs
		SOUPRAVA :
PŘÍLOHA :		MĚŘÍTKO : 1:40 000
	PŘEHLEDNÁ SITUACE	PŘÍLOHA čísl. : B1