
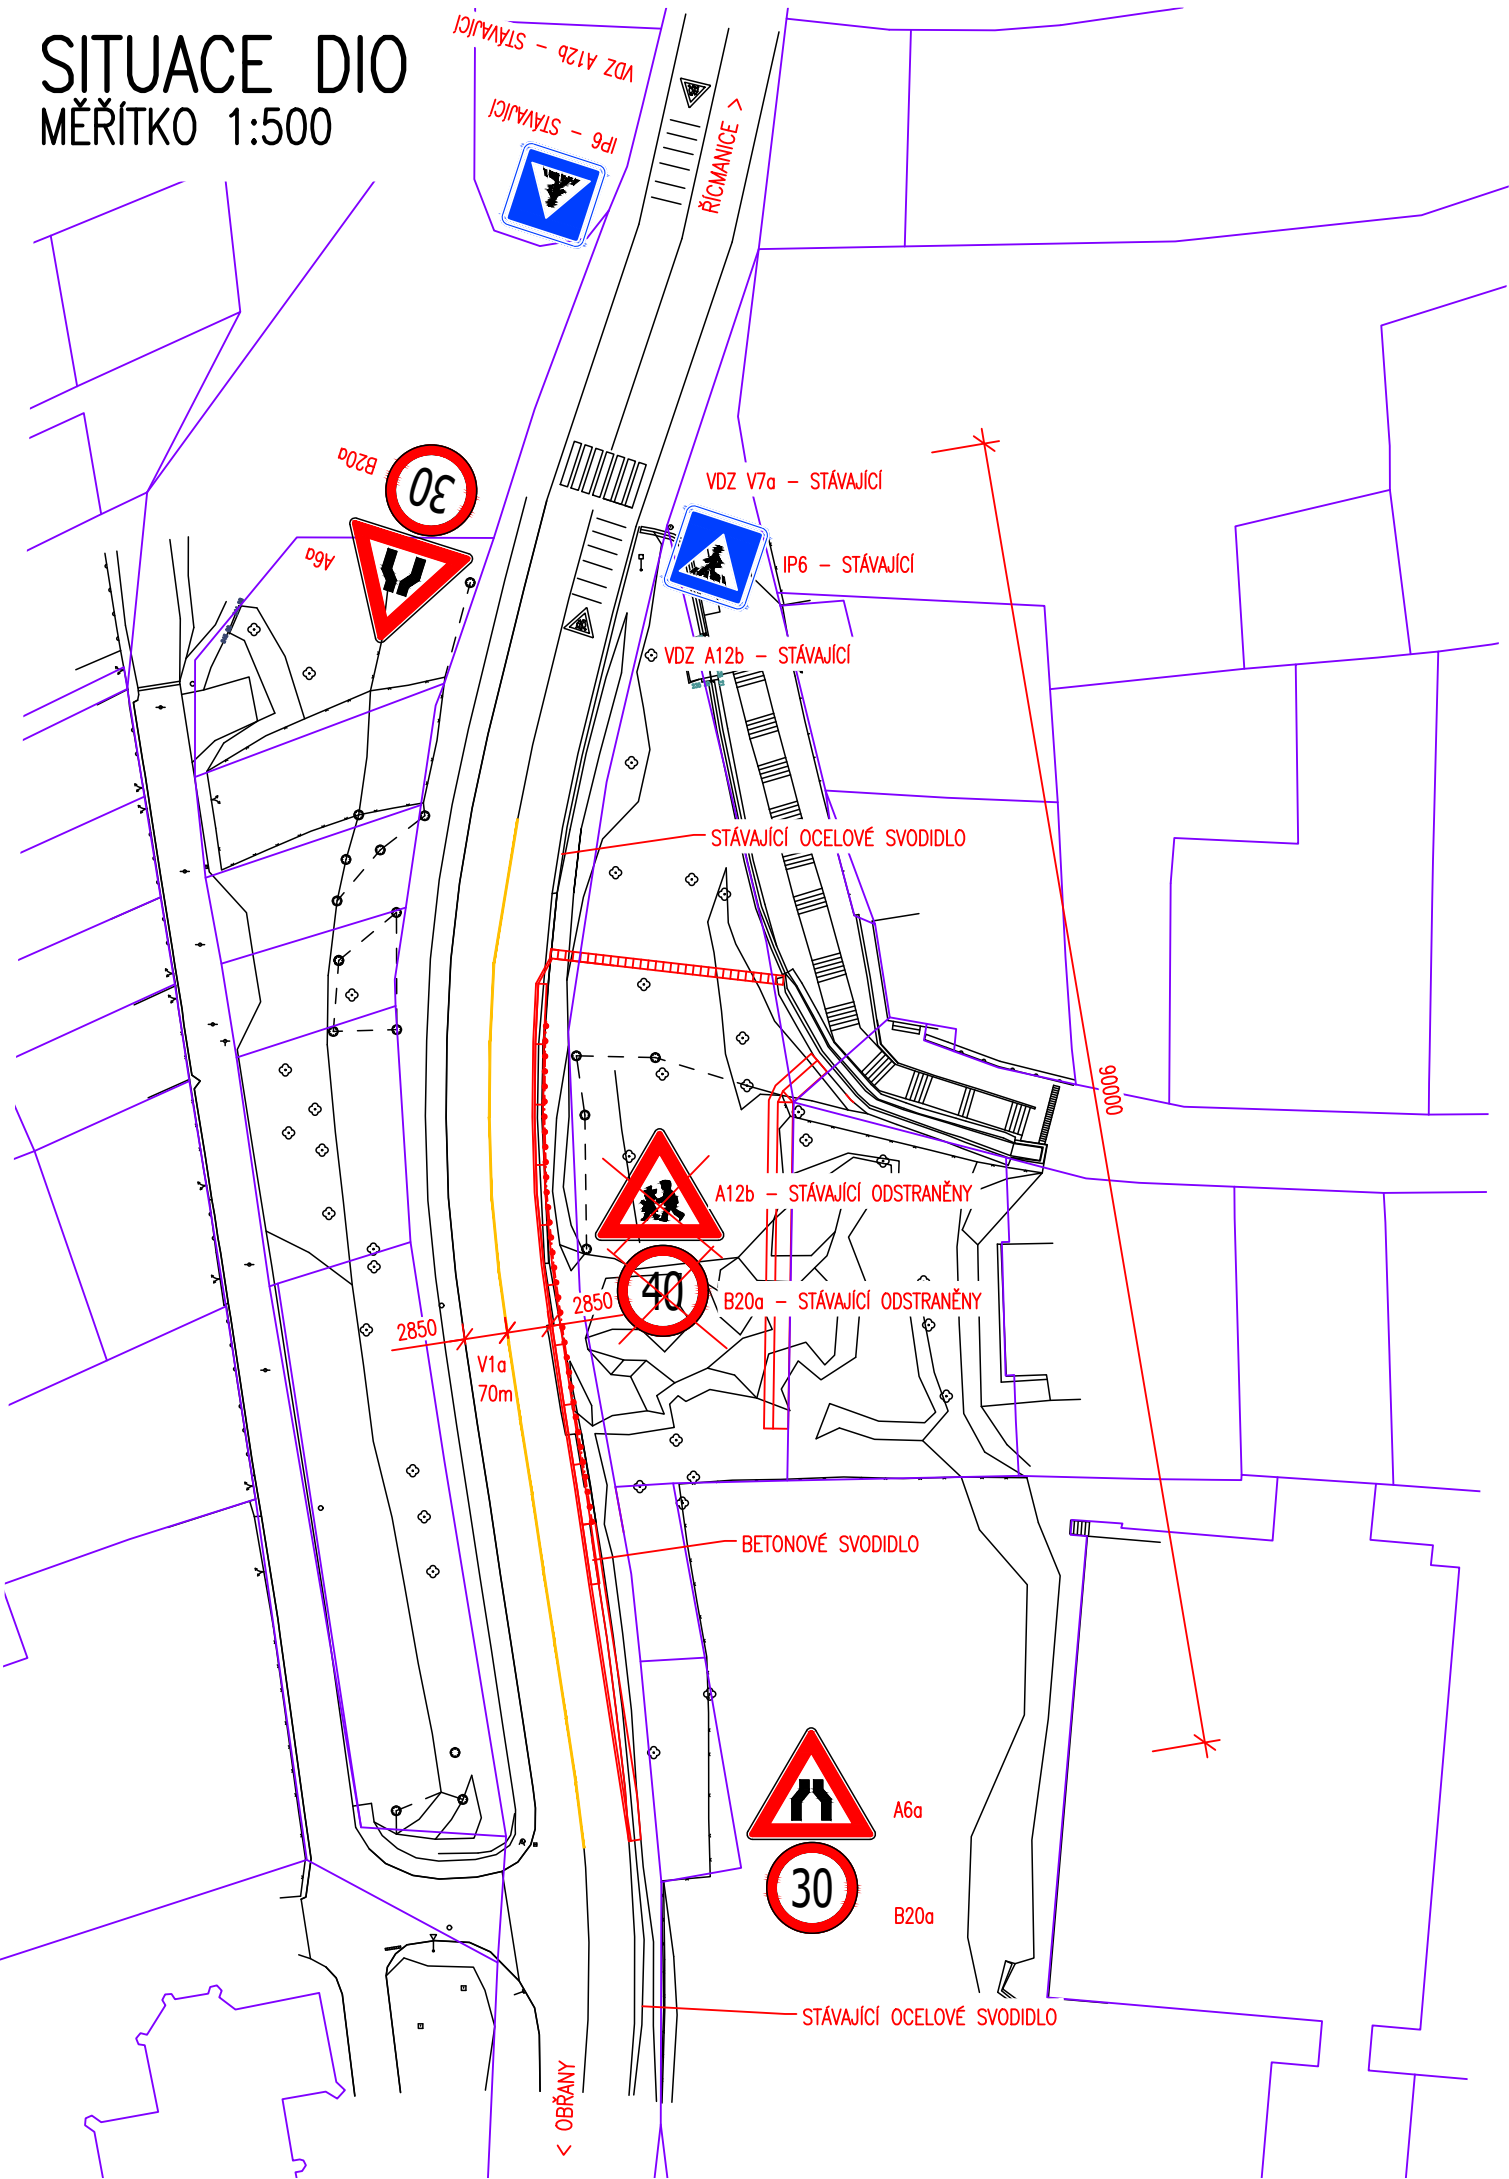



SITUACE DIO
MĚŘÍTKO 1:500

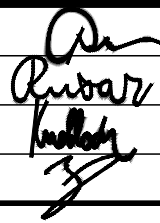

SO 181 - DOPRAVNĚ INŽENÝRSKÉ OPATŘENÍ
D.1

Souřadnicový systém: S - JTSK
Výškový systém: Bpv

Hlavní inženýr projektu:		Ing. Jaromír RUŠAR		 Slavičkova 1a, 638 00 Brno Tel.: 545 222 037 E-mail: info@rusar.cz
Zodpovědný projektant:		Ing. Květoslav RUŠAR		
Vypracoval:		Ing. Tomáš KNOBLOCH		
Kontroloval:		Ing. Radoslav HOLÝ		
Kraj: Jihomoravský kraj				Datum: 10 / 2024
Zadavatel: Správa a údržba silnic Jihomoravského kraje, p.o.				Formát: 2 A4
Název akce: Bílovice n. S. - svah SO 181 - DOPRAVNĚ INŽENÝRSKÉ OPATŘENÍ				Měřítko: 1:500
				Účel: PDPS
				Čís.zakáz.: 52 - 2024
				Archivní čís.: -
Název přílohy: SITUACE DIO				Čís.soupravy: Čís. přílohy: 02